


LP-TOTAAL
Vergelijkingsvlak:
5.00m T.A.W.

Profielnummer
Tussenafstand
Bestaand maaiveld

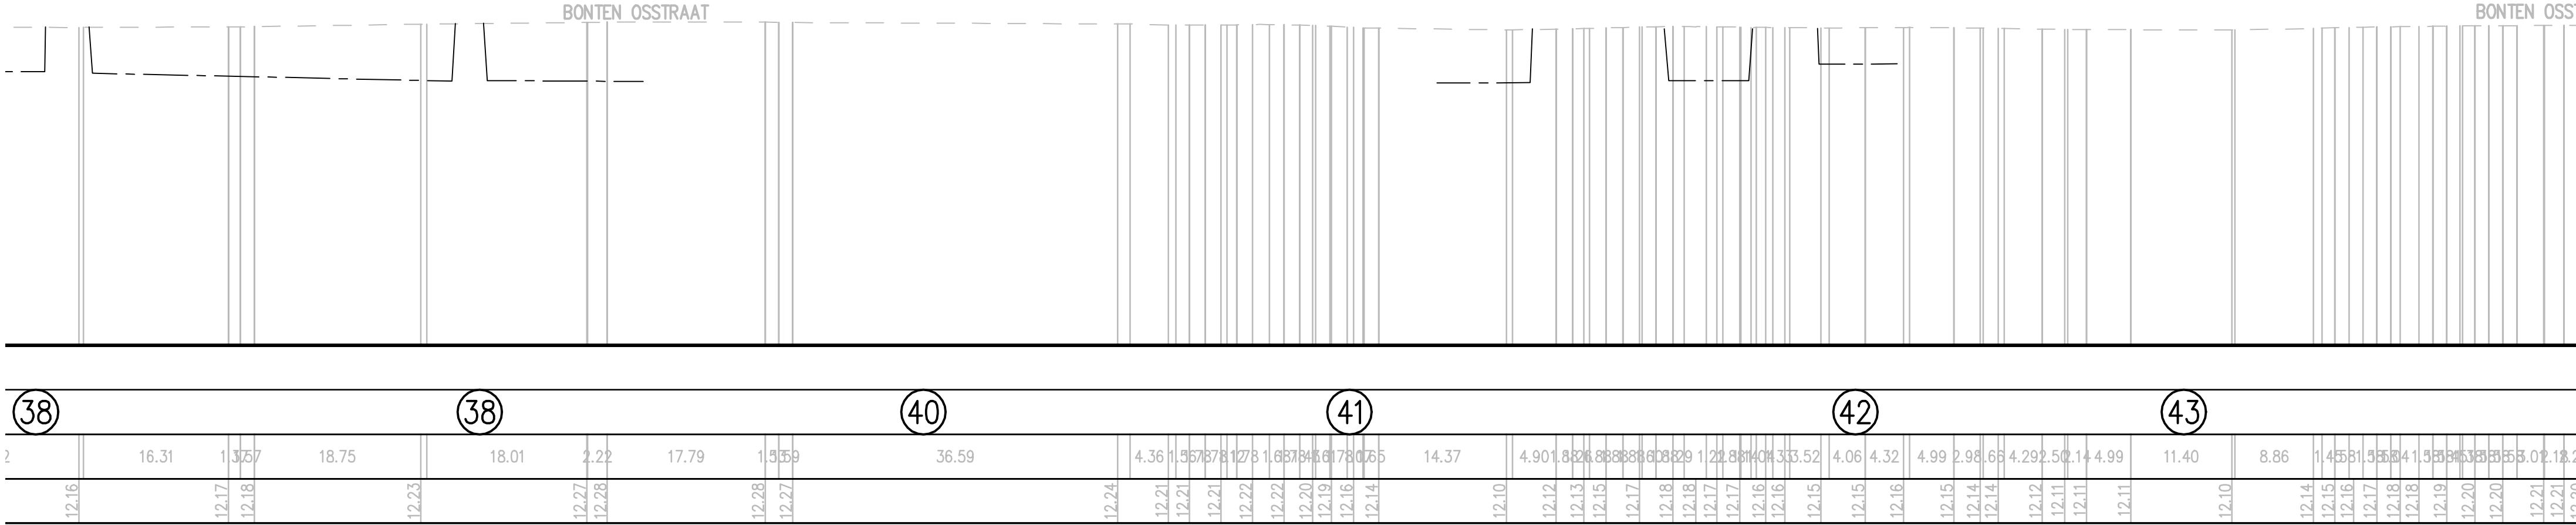

1/500-1/100

