


LP-TOTAAL
Vergelijkingsvlak:
5.00m T.A.W.

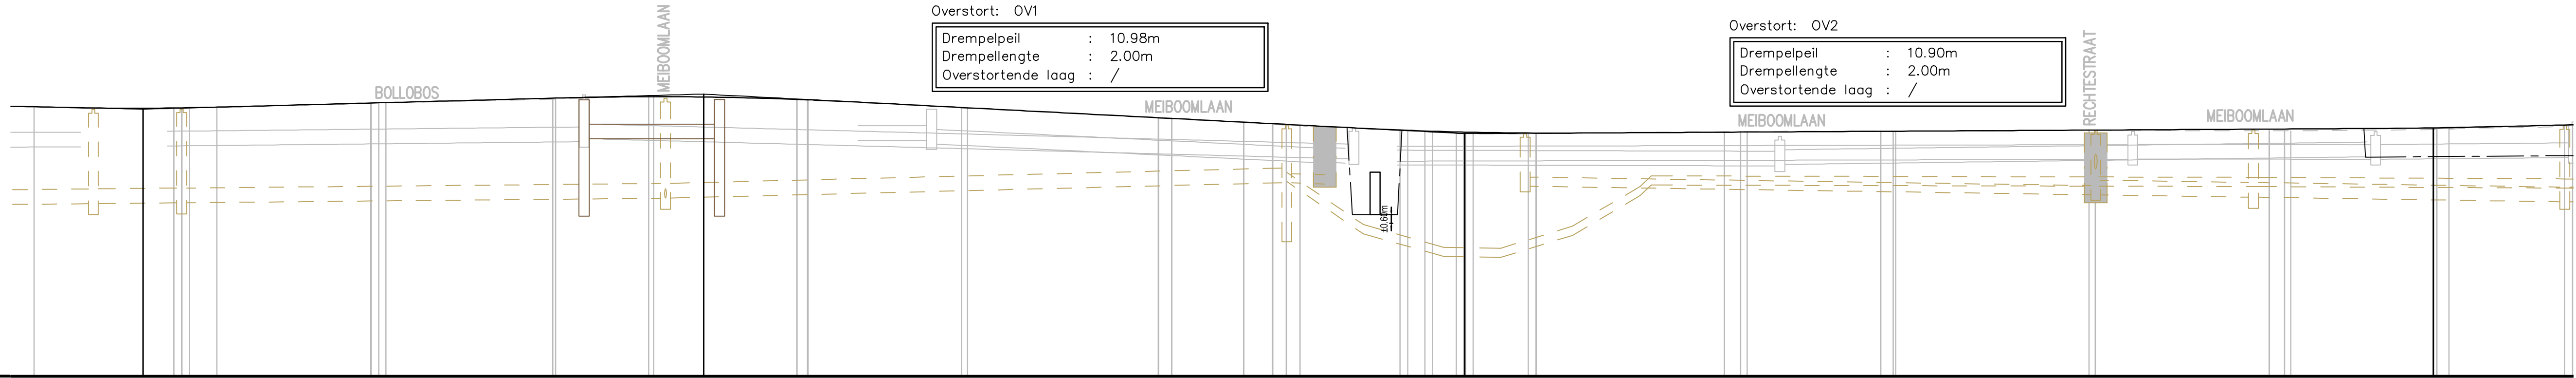

Profielnummer																					
Tussenafstand																					
Bestaand maaiveld																					
Ontworpen hoogte																					
DWA LEID.	Tussenafstand																				
	Hellingen en ø																				
	Bodemhoogte																				
	Max. hydraul. peil																				
	Legkarakteristieken																				
PERSLEID.	Tussenafstand																				
	Hellingen en ø																				
	Bodemhoogte																				
	Max. hydraul. peil																				
	Legkarakteristieken																				

