


LP-TOTAAL
Vergelijkingsvlak:
5.00m T.A.W.

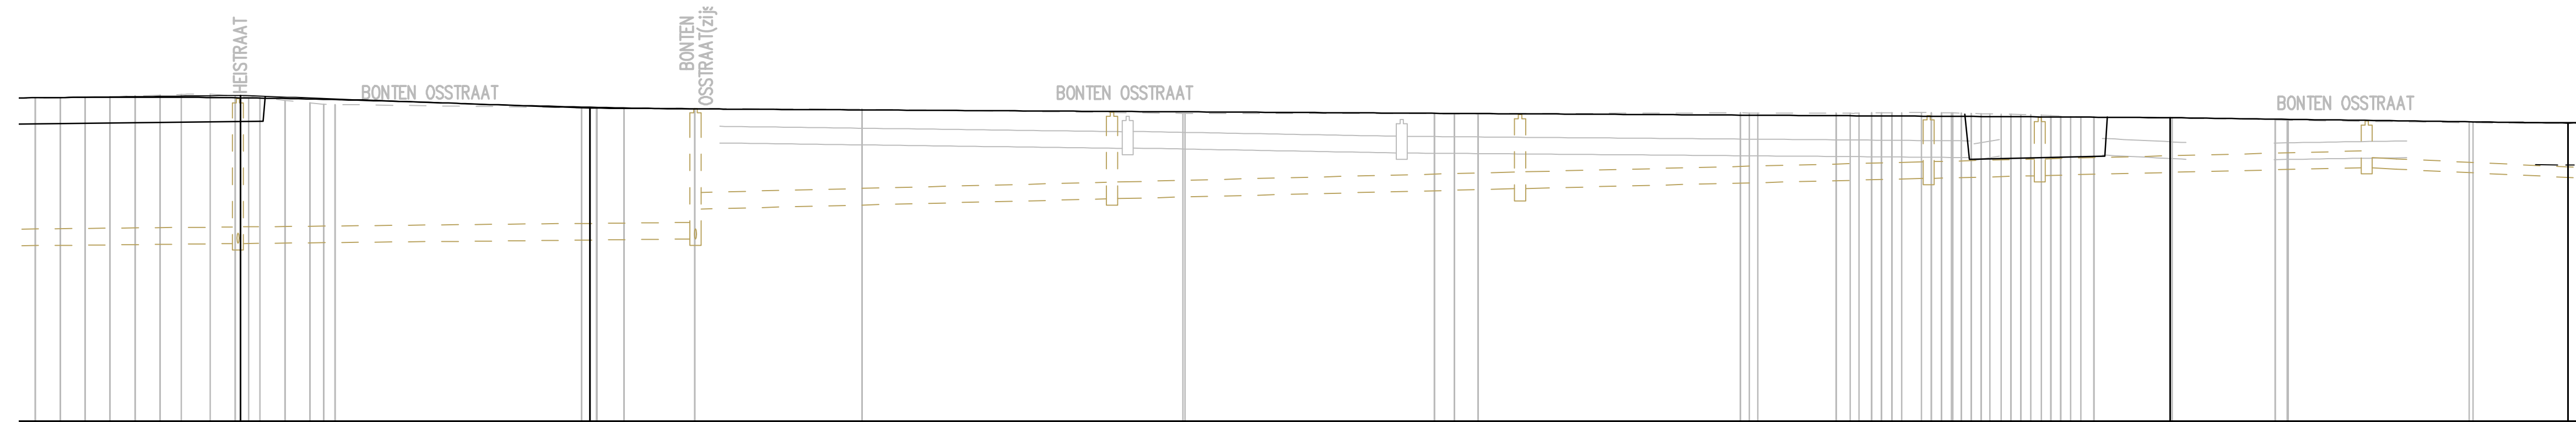

Profielnummer	
Tussenafstand	
Bestaan maaiveld	
Ontworpen hoogte	
DWA LEID.	Tussenafstand
	Hellingen en ø
	Bodemhoogte
	Max. hydraul. peil
	Legkarakteristieken
PERSLEID.	Tussenafstand
	Hellingen en ø
	Bodemhoogte
	Max. hydraul. peil
	Legkarakteristieken

