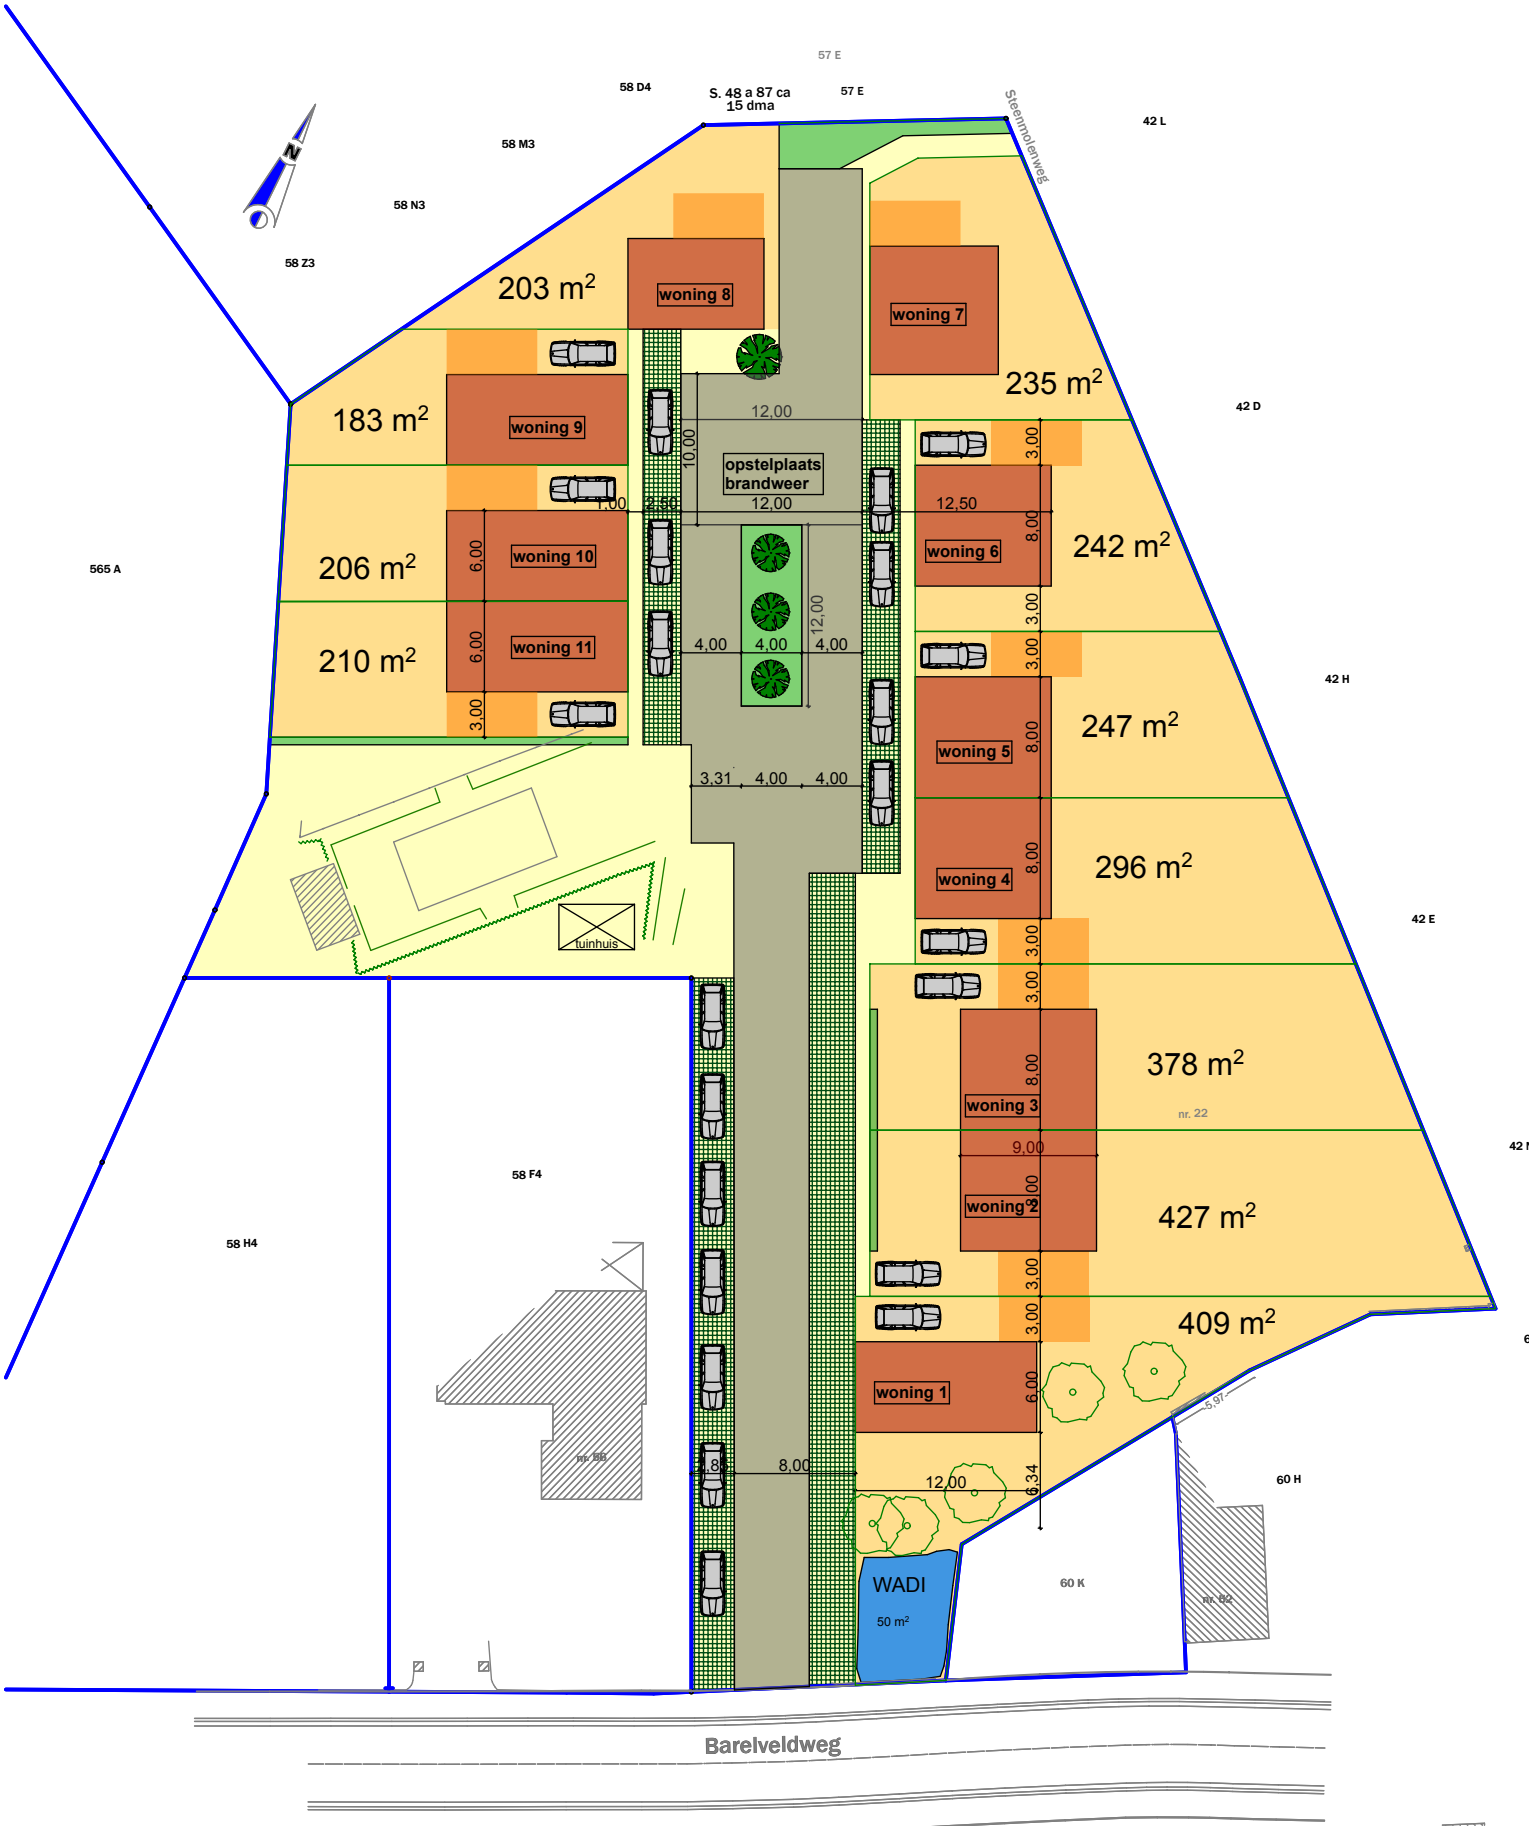

ontwerp 10 1:500

IMMBEL VO1.pln 30/03/18