


HORIZONTALE SCHAAL: 1/200
 VERTICALE SCHAAL: 1/200
 VERGELIJKINGSVLAK: 60,00

Bestaand maaiveldpeil
Ontworpen maaiveldpeil vlakke porfier kasseien
Ontworpen maaiveldpeil kasseien

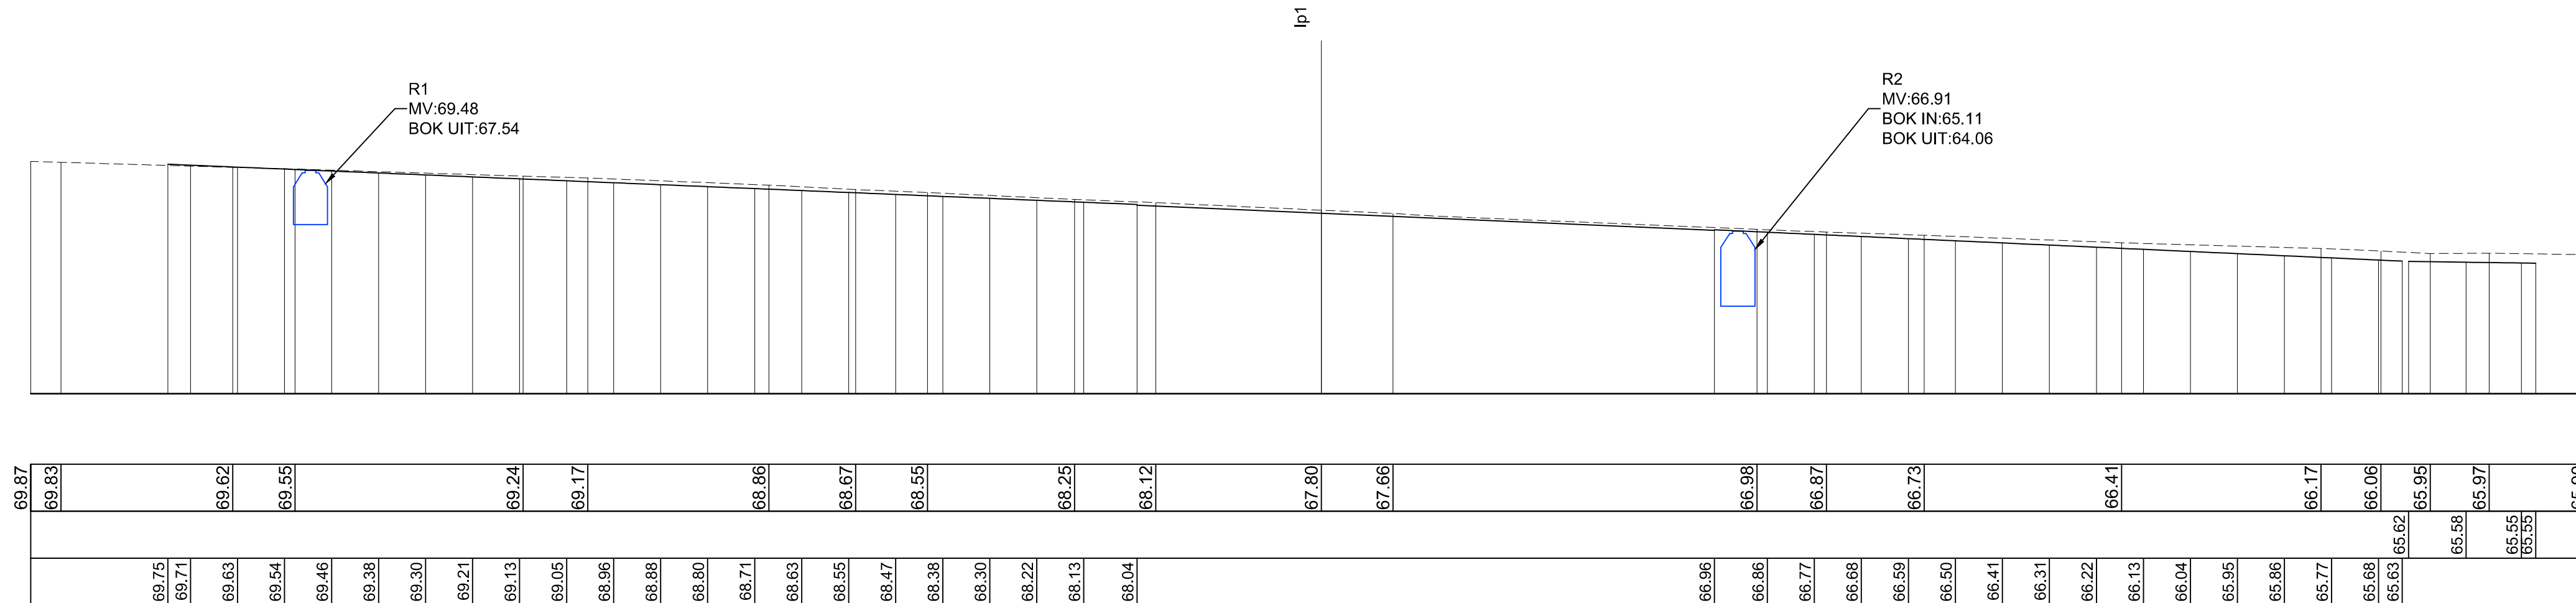

De op dit plan aangeduide ontworpen maten, hellingen en hoogtepeilen zullen tijdens de uitvoering in samenspraak met de leidende ambtenaar ter plaatse gecontroleerd worden.

Eventuele wijzigingen aan deze maten, hellingen en hoogtepeilen ten gevolge van lokale situaties hebben dan ook altijd voorrang op de op dit plan aangeduide ontworpen maten, hellingen en hoogtepeilen.

B-2800 Mechelen
Tel: +32 (0)15/56.09.56
Mail: info@da.be

OMSCHRIJVING	DATUM
BA_WEZO_PRD_N_01_OMGEVINGSAAANLEG6dwarsprofielen	21/03/2017

6.4.2.1: DWARSPROFIELEN

1:200

Centrumontwikkeling Wezembeek Oppem


Louis Marcellisstraat 134 - B - 1970 Wezembeek-Oppem

FASE AANVRAAG TOT OMGEVINGSVERGUNNING

NOORD

DP 2
0097.00

HORIZONTALE SCHAAL: 1/200
VERTICALE SCHAAL: 1/200
VERGELIJKINGSVLAK: 60.00

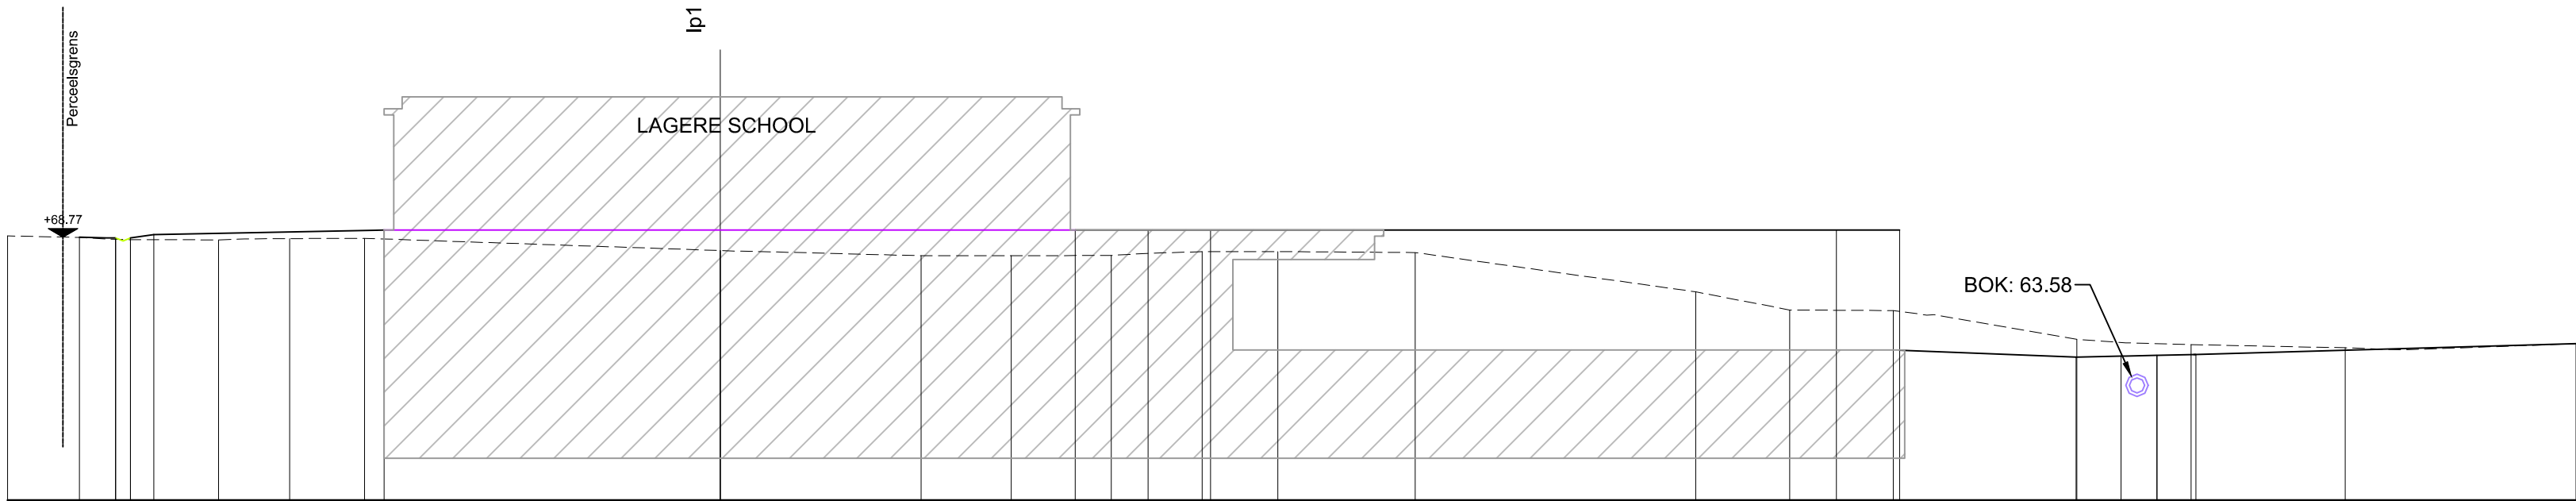

Bestaand maaiveldpeil
Ontworpen maaiveldpeil betonverharding
Ontworpen maaiveldpeil vlakke porfier kasseien
Ontworpen maaiveldpeil betontegels
Ontworpen maaiveldpeil halfverharding
Ontworpen maaiveldpeil gazon

68.8	
------	--	--	

NOTA MATEN, HELLINGEN, HOOGTEPEILEN

De op dit plan aangeduide ontworpen maten, hellingen en hoogtepeilen zullen tijdens de uitvoering in samenspraak met de leidende ambtenaar ter plaatse gecontroleerd worden.
Eventuele wijzigingen aan deze maten, hellingen en hoogtepeilen ten gevolge van lokale situaties hebben dan ook altijd voorrang op de op dit plan aangeduide ontworpen maten, hellingen en hoogtepeilen.

AANVRAGER

Van Roey Vastgoed
Oostmalsesteenweg 261
B-2310 Rijkvorsel

Tel: +32 (0)3/340.17.11
Mail: info@vanroey.pro

ARCHITECT: MAATSCHAP A2D - AREAL - BRUT

Areal Architecten cvba
Albert Claudestraat 12 / 014
B-2018 Antwerpen
Tel: +32 (0)3/455.38.99
Mail: info@arealarchitecten.be

A2D Architecture 2 design
Paardenmarktstraat 11
B-3080 Tervuren
Tel: +32 (0)2/766.12.49
Mail: info@a2d.be

Brut architecture and urban design
Antoine Dansaertstraat 92
B-1000 Brussel
Tel: +32 (0)2/450.99.00
Mail: info@brut-web.be

INGENIEUR STABILITEIT

Tractebel Engineering S.A.
Ilgatalaan 23
B- 3500 Hasselt
Tel: +32 (0)11/28.87.05
Mail: info@tractebel.engie.com

STUDIEBUREAU TECHNIEKEN

Tractebel Engineering S.A.
Ilgatalaan 23
B- 3500 Hasselt
Tel: +32 (0)11/28.87.05
Mail: info@tractebel.engie.com

Studiebureau Technieken Bogaerts
Heinweg 15
B-9270 Kalken - Laarne
Tel: +32 (0)485/52.36.73
Mail: info@studiebureaubogaerts.be

OMGEVINGSAANLEG

Ontwerpbureau Pauwels
Mercatorpad 5
B-3000 Leuven
Tel: +32 (0)16/20.89.01
Mail: info@pauwelsontwerp.be

D+A nv
Borchtsstraat 28
B-2800 Mechelen
Tel: +32 (0)15/56.09.56
Mail: info@da.be

OMSCHRIJVING

BA_WEZO_PRD_N_02_OMGEVINGSAANLEG6dwarsprofielen

DATUM


21/03/18

6.4.2.2: DWARSPROFIELEN

NOORD

1:200

HORIZONTALE SCHAAL: 1/200
VERTICALE SCHAAL: 1/200
VERGELIJKINGSVLAK: 60.00

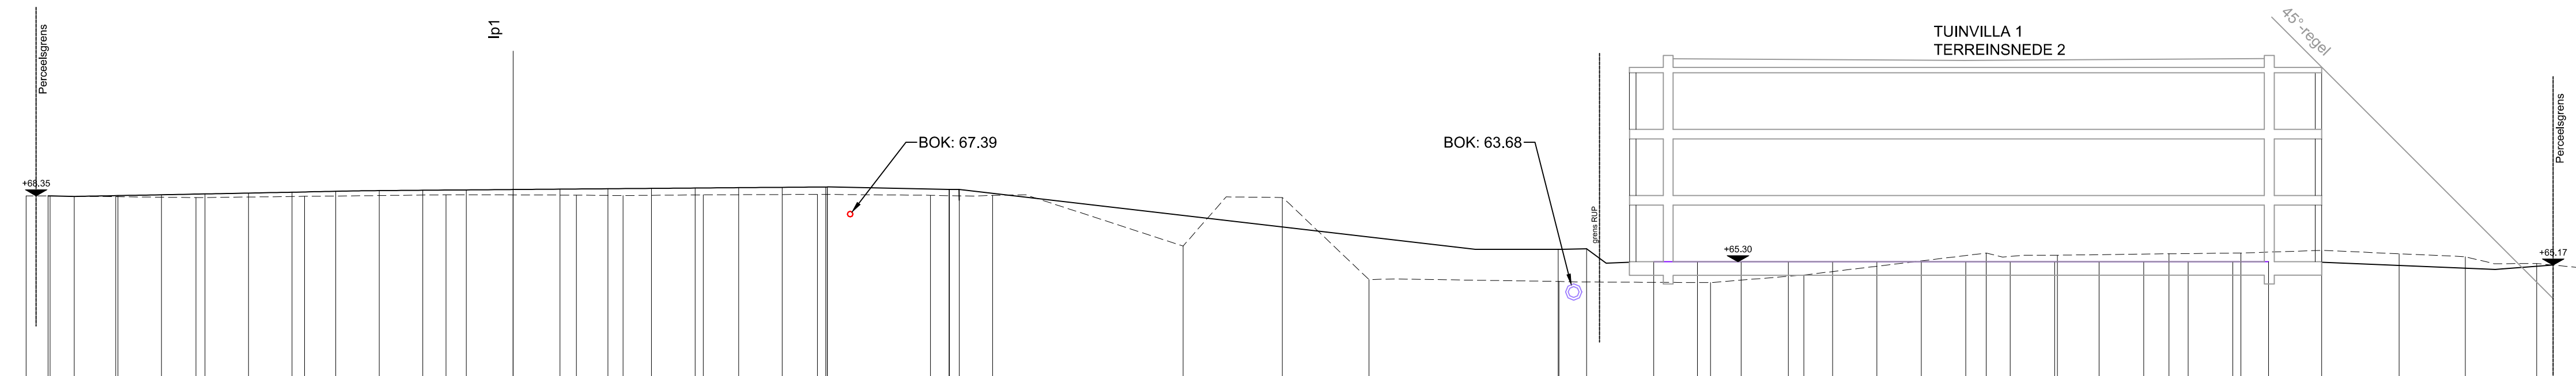

Bestaand maaiveldpeil
Ontworpen maaiveldpeil betontegels
Ontworpen maaiveldpeil halfverharding
Ontworpen maaiveldpeil betonverharding
Ontworpen vloerpeil

68.32	68.34	68.31	68.27	68.32	68.39	68.39	68.38	68.36	68.39	68.42	68.37	68.37	66.04	68.27	64.50	64.42	64.36	64.71	65.72	65.62	65.69	65.72	65.84	65.69	65.55	65.24	65.06
	68.34	68.32	68.36	68.40	68.44	68.47	68.51	68.56	68.59	68.60	68.62	68.64	68.66	68.67	68.69	68.71	68.72	68.74	68.75	68.76							

De op de dit plan aangeduide ontworpen maten, hellingen en hoogteepeilen zullen tijdens de uitvoering in samenspraak met de leidende ambtenaar ter plaatse gecontroleerd worden. Eventuele wijzigingen aan deze maten, hellingen en hoogteepeilen ten gevolge van lokale situaties hebben dan ook altijd voorrang op de op de dit plan aangeduide ontworpen maten, hellingen en hoogteepeilen.

Van Roey Vastgoed
Oostmalsesteenweg 261
B-2310 Rijkevorsel

Areal Architecten cvba
Albert Claudestraat 12 / 014
B-2018 Antwerpen
Tel: +32 (0)3/455.38.99
Mail: info@arealarchitecten.be

Brut architecture and urban design
Antoine Dansaertstraat 92
B-1000 Brussel
Tel: +32 (0)2/450.99.00
Mail: info@brut-web.be

Tractebel Engineering S.A.
 Ilgatlân 23
 B- 3500 Hasselt
 Tel: +32 (0)11/28.87.05
 Mail: info@tractebel.engie.com

Tractebel Engineering S.A.
 Ilgatlân 23
 B- 3500 Hasselt
 Tel: +32 (0)11/28.87.05
 Mail: info@tractebel.engie.com

Studiebureau Technieken Bogaerts
Heirweg 15
B-9270 Kalken - Laarne
Tel: +32 (0)485/52.36.73
Mail: info@studiebureaubogaerts.be

Ontwerpbureau Pauwels
Mercatorpad 5
B-3000 Leuven
Tel: +32 (0)16/20.89.01
Mail: info@pauwelsontwerp.be

D+A nv
Borchtstraat 28
B-2800 Mechelen
Tel: +32 (0)15/56.09.56
Mail: info@da.be


OMSCHRIJVING	DATUM
BA_WEZO_PRD_N_03_OMGEVINGSAAANLEG6dwarsprofielen	21/03/18

6.4.2.3: DWARSPROFIELEN

Centrumontwikkeling Wezembeek Oppem

FASE AANVRAAG TOT OMGEVINGSVERGUNNING

HORIZONTALE SCHAAL: 1/200
 VERTICALE SCHAAL: 1/200
 VERGELIJKINGSVLAK: 60.00

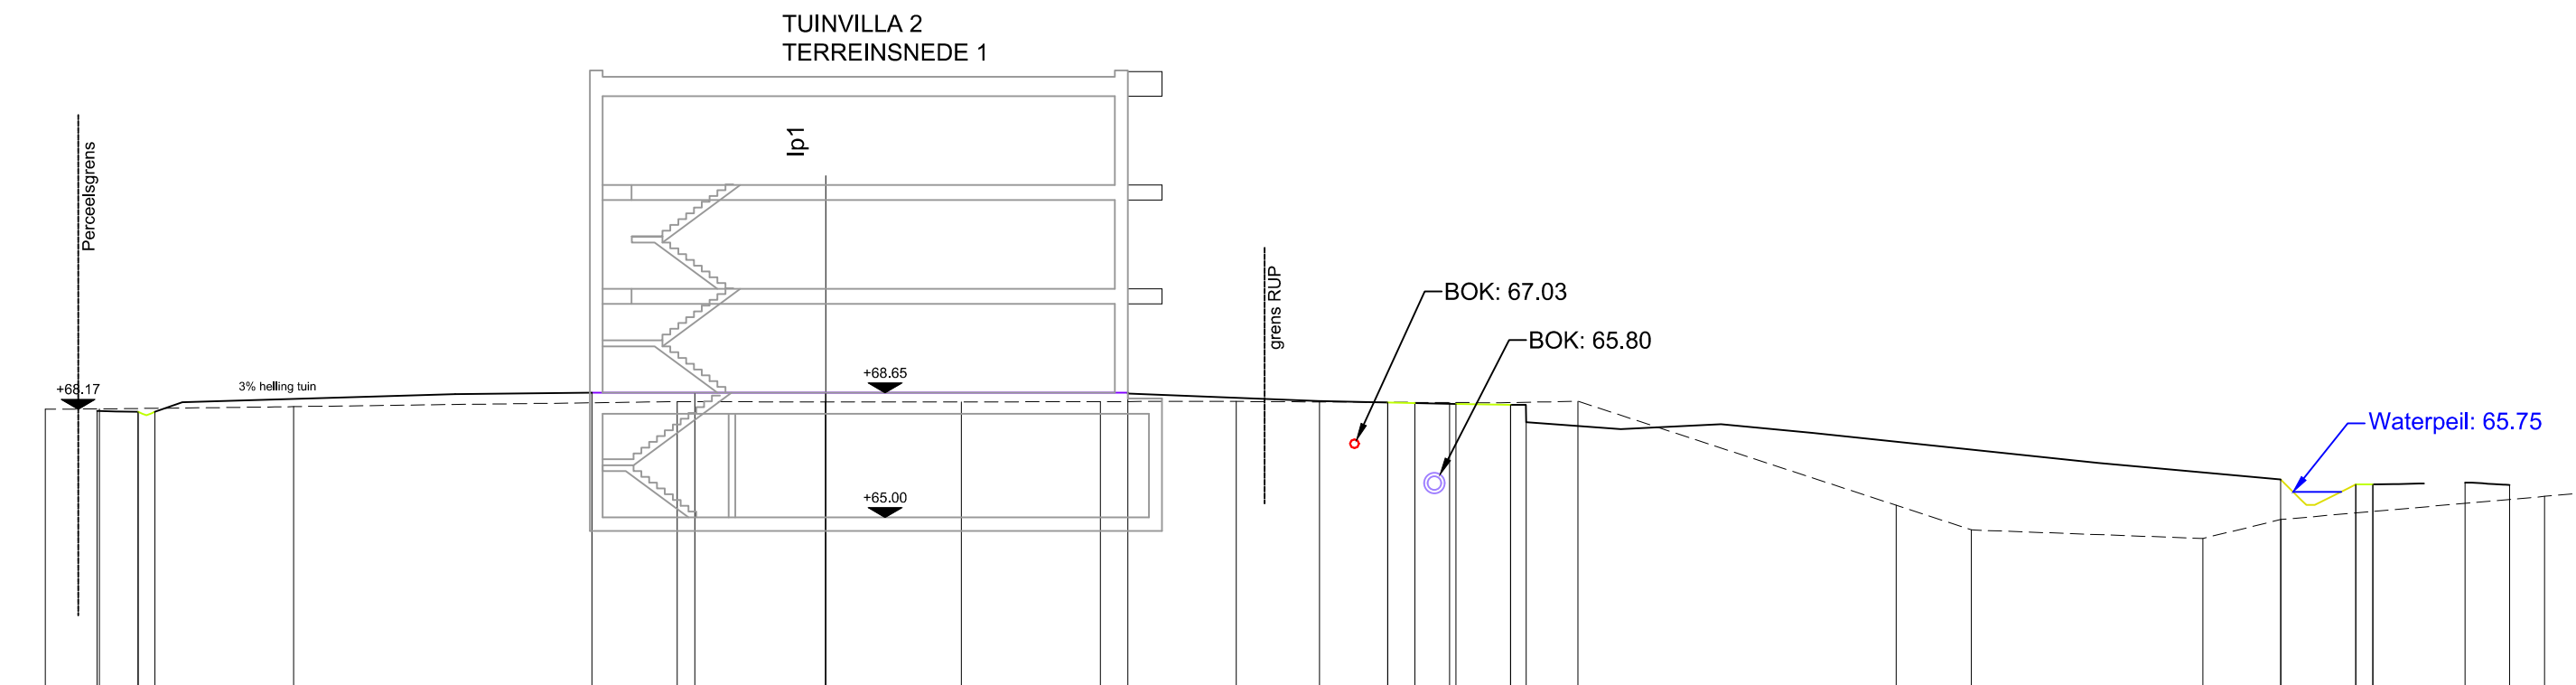

Bestaand maaiveldpeil
Ontworpen maaiveldpeil betonverharding
Ontworpen maaiveldpeil gazon
Ontworpen maaiveldpeil grasbetontegels
Ontworpen vloerpeil
Ontworpen maaiveldpeil gracht
Ontworpen maaiveldpeil halfverharding

[illegible]

NOTA MATEN, HELLINGEN, HOOGTEPEILEN

De op dit plan aangeduide ontworpen maten, hellingen en hoogtepeilen zullen tijdens de uitvoering in samenspraak met de leidende ambtenaar ter plaatse gecontroleerd worden.

Eventuele wijzigingen aan deze maten, hellingen en hoogtepeilen ten gevolge van lokale situaties hebben dan ook altijd voorrang op de op dit plan aangeduide ontworpen maten, hellingen en hoogtepeilen.

AANVRAGER

Van Roey Vastgoed
Oostmalsesteenweg 261
B-2310 Rijkevorsel

Tel: +32 (0)3/340.17.11
Mail: info@vanroey.pro

ARCHITECT: MAATSCHAP A2D - AREAL - BRUT

Areal Architecten cvba
Albert Claudestraat 12 / 014
B-2018 Antwerpen
Tel: +32 (0)3/455.38.99
Mail: info@arealarchitecten.be

A2D Architecture 2 design
Paardenmarktstraat 11
B-3080 Tervuren
Tel: +32 (0)2/766.12.49
Mail: info@a2d.be

Brut architecture and urban design
Antoine Dansaertstraat 92
B-1000 Brussel
Tel: +32 (0)2/450.99.00
Mail: info@brut-web.be

INGENIEUR STABILITEIT

Tractebel Engineering S.A.
 Ilgatlaan 23
 B- 3500 Hasselt
 Tel: +32 (0)11/28.87.05
 Mail: info@tractebel.engie.com

STUDIEBUREAU TECHNIEKEN

Tractebel Engineering S.A.
 Ilgatlaan 23
 B- 3500 Hasselt
 Tel: +32 (0)11/28.87.05
 Mail: info@tractebel.engie.com

Studiebureau Technieken Bogaerts
Heirweg 15
B-9270 Kalken - Laarne
Tel: +32 (0)485/52.36.73
Mail: info@studiebureaubogaerts.be

OMGEVINGSAANLEG

Ontwerpbureau Pauwels
Mercatorpad 5
B-3000 Leuven
Tel: +32 (0)16/20.89.01
Mail: info@pauwelsontwerp.be

D+A nv
Borchtstraat 28
B-2800 Mechelen
Tel: +32 (0)15/56.09.56
Mail: info@da.be

OMSCHRIJVING	DATUM
BA_WEZO_PRD_N_04_OMGEVINGSANLEG6dwarsprofielen	21/03/18

6.4.2.4: DWARSPROFIELEN

Centrumontwikkeling Wezembeek Oppem				
-------------------------------------	--	--	--	--


Louis Marcellisstraat 134 - B - 1970 Wezembeek-Oppem

FASE AANVRAAG TOT OMGEVINGSVERGUNNING

NOORD

1:200

HORIZONTALE SCHAAL: 1/200
 VERTICALE SCHAAL: 1/200
 VERGELIJKINGSVLAK: 60,00

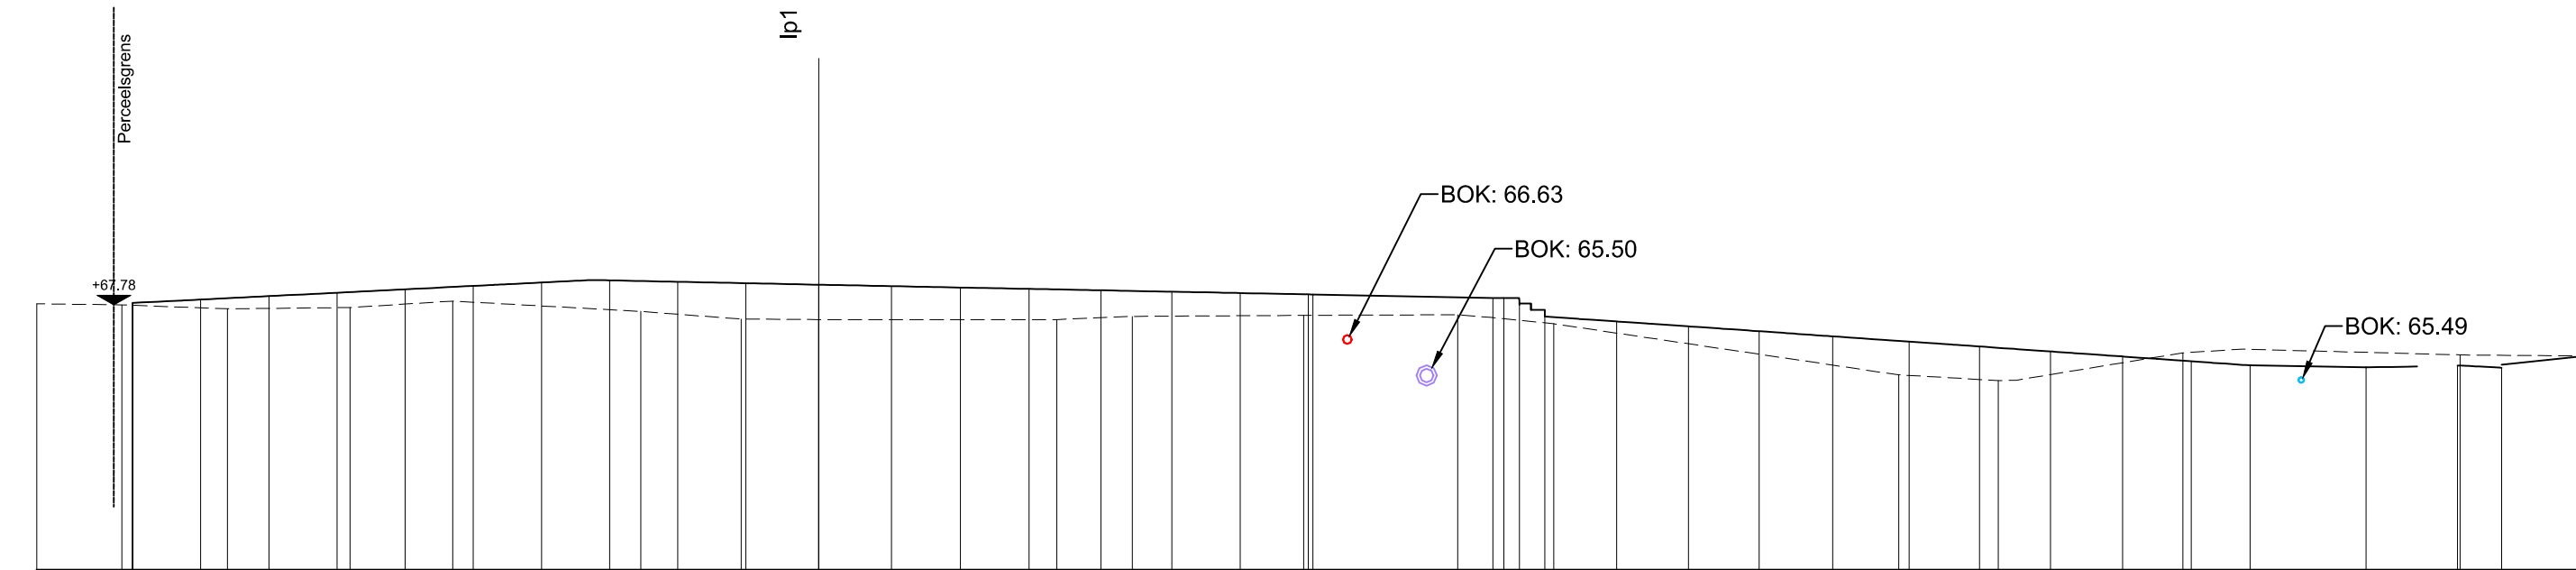

Bestaand maaiveldpeil
Ontworpen maaiveldpeil halfverharding
Ontworpen maaiveldpeil betontegels
Ontworpen maaiveldpeil betonverharding
Ontworpen maaiveldpeil grindgazon

[illegible]

De op dit plan aangeduide ontworpen maten, hellingen en hoogtepeilen zullen tijdens de uitvoering in samenspraak met de leidende ambtenaar ter plaatse gecontroleerd worden.

Eventuele wijzigingen aan deze maten, hellingen en hoogtepeilen ten gevolge van lokale situaties hebben dan ook altijd voorrang op de op dit plan aangeduide ontworpen maten, hellingen en hoogtepeilen.

Tel: +32 (0)3/340.17.11
Mail: info@vanroey.pro

Brut architecture and urban design
Antoine Dansaertstraat 92
B-1000 Brussel
Tel: +32 (0)2/450.99.00
Mail: info@brut-web.be

Tractebel Engineering S.A.
 Ilgalaan 23
 B- 3500 Hasselt
 Tel: +32 (0)11/28.87.05
 Mail: info@tractebel.engie.com

Studiebureau Technieken Bogaerts
Heirweg 15
B-9270 Kalken - Laarne
Tel: +32 (0)485/52.36.73
Mail: info@studiebureaubogaerts.be

D+A nv
Borchtstraat 28
B-2800 Mechelen
Tel: +32 (0)15/56.09.56
Mail: info@da.be

OMSCHRIJVING	DATUM
BA_WEZO_PRD_N_05_OMGEVINGSAAANLEG6dwarsprofielen	21/03/18

6.4.2.5: DWARSPROFIELEN

Centrumontwikkeling Wezembeek Oppem


Louis Marcelisstraat 134 - B - 1970 Wezembeek-Oppeem

FASE AANVRAAG TOT OMGEVINGSVERGUNNING

NOORD

1:200

HORIZONTALE SCHAAL: 1/200
 VERTICALE SCHAAL: 1/200
 VERGELIJKINGSVLAK: 60.00

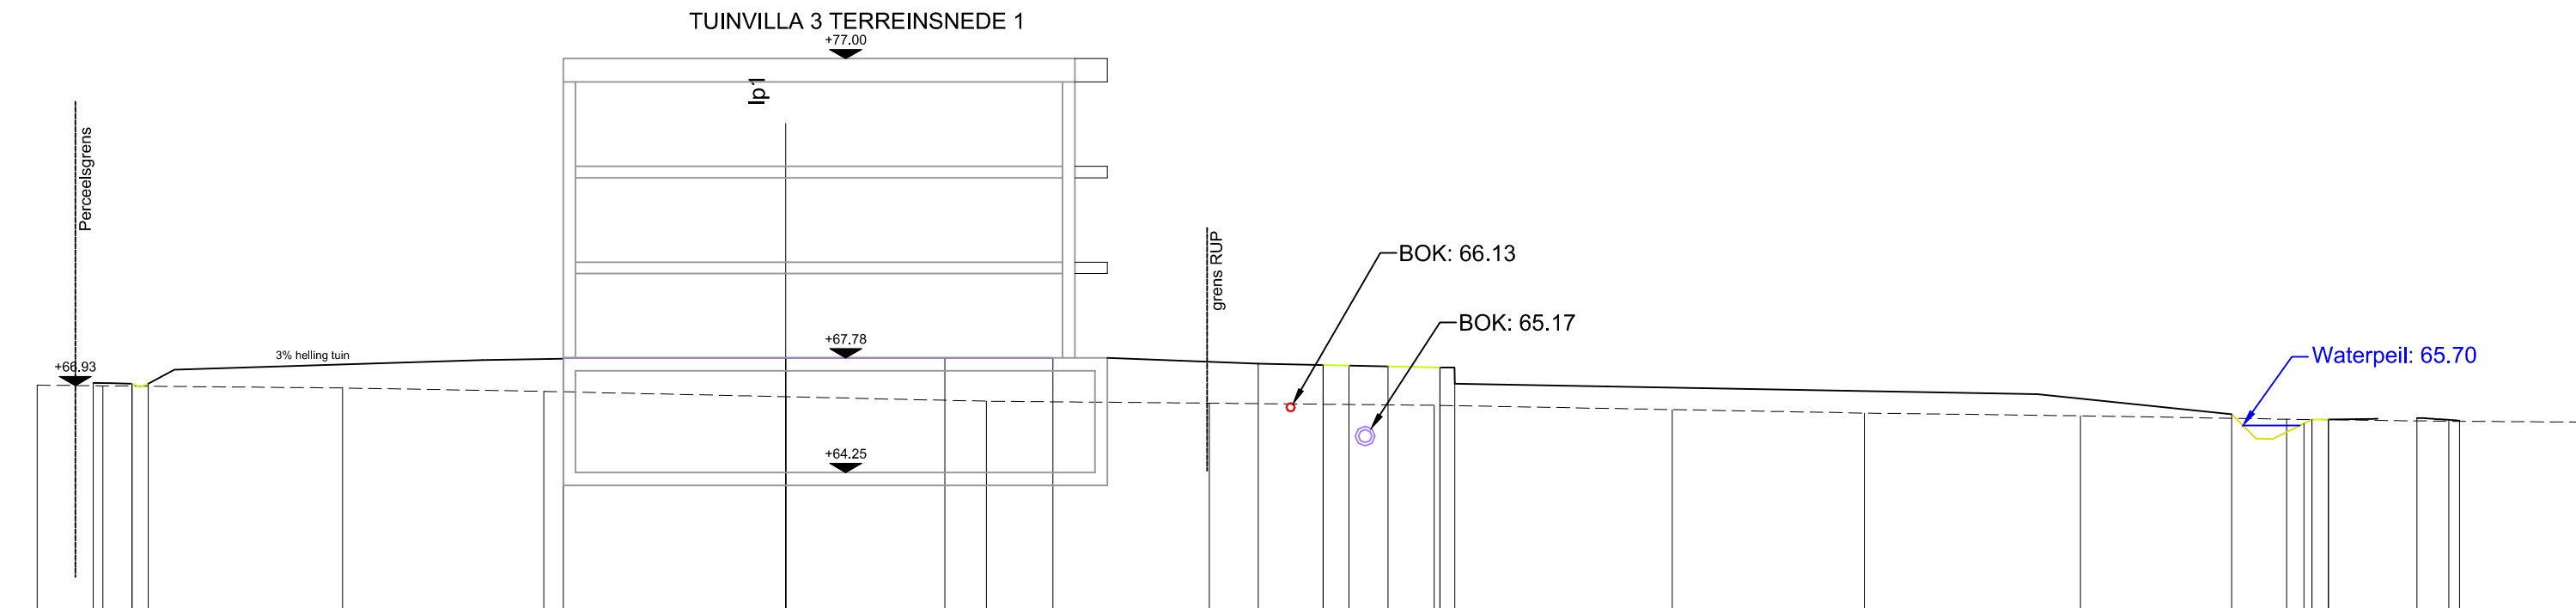[illegible]

De op dit plan aangeduide ontworpen maten, hellingen en hoogtepeilen zullen tijdens de uitvoering in samenspraak met de leidende ambtenaar ter plaatse gecontroleerd worden.

Eventuele wijzigingen aan deze maten, hellingen en hoogtepeilen ten gevolge van lokale situaties hebben dan ook altijd voorrang op de op dit plan aangeduide ontworpen maten, hellingen en hoogtepeilen.

D+A nv
Borchtstraat 28
B-2800 Mechelen
Tel: +32 (0)15/56.09.56
Mail: info@da.be


OMSCHRIJVING	DATUM
BA_WEZO_PRD_N_06_OMGEVINGSAAANLEG6dwarsprofielen	21/03/18

6.4.2.6: DWARSPROFIELEN

Centrumontwikkeling	Wezembeek	Oppem
---------------------	-----------	-------

FASE AANVRAAG TOT OMGEVINGSVERGUNNING

HORIZONTALE SCHAAL: 1/200
 VERTICALE SCHAAL: 1/200
 VERGELIJKINGSVLAK: 60.00

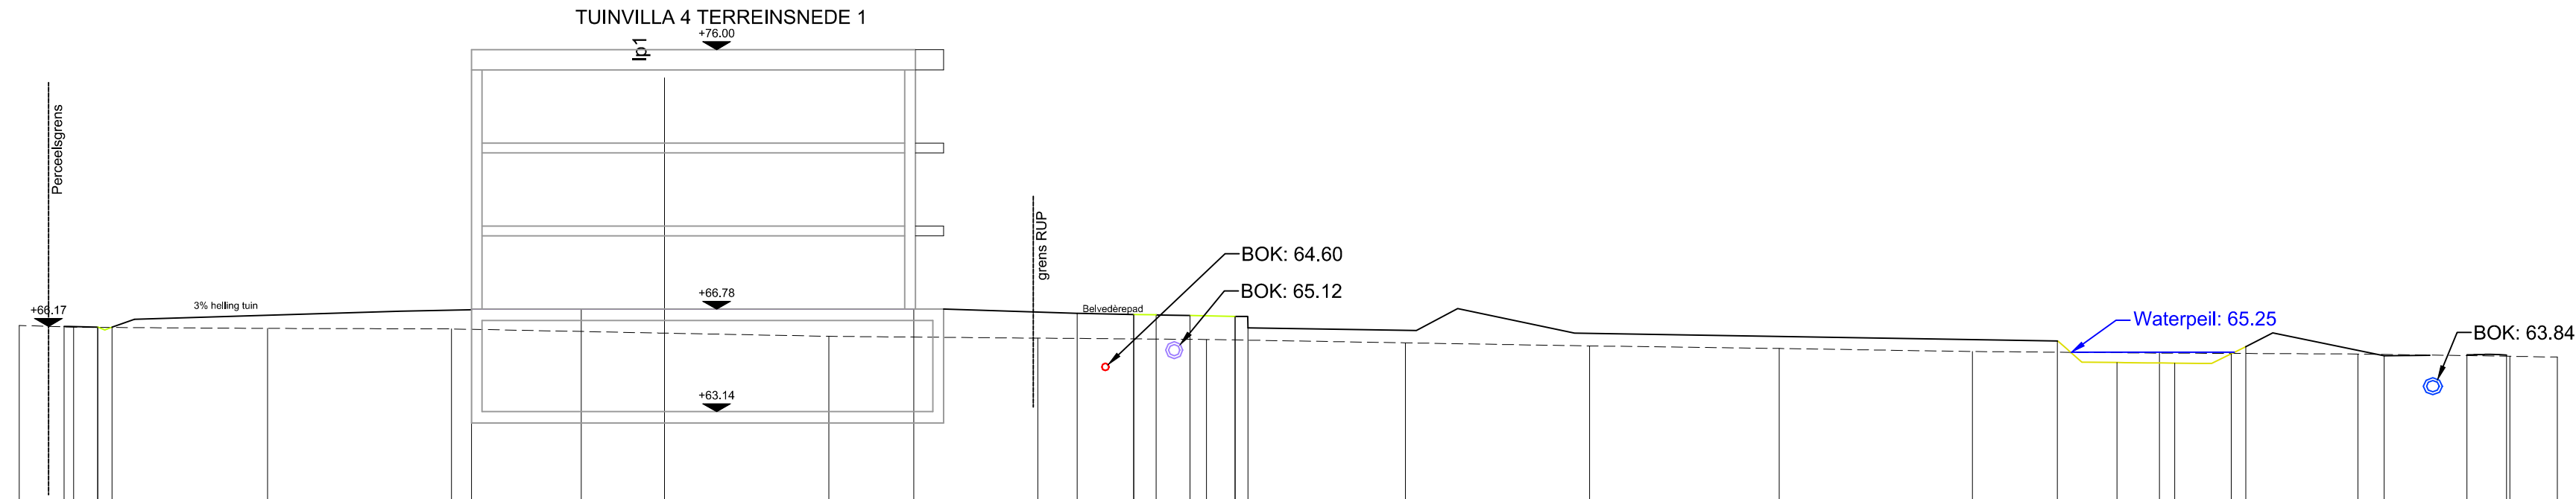

Bestaand maaiveldpeil
Ontworpen vloerpeil
Ontworpen maaiveldpeil betontegels
Ontworpen maaiveldpeil betonverharding
Ontworpen maaiveldpeil grindgazon
Ontworpen maaiveldpeil grasbetontegels
Ontworpen maaiveldpeil halfverharding
Ontworpen maaiveldpeil gracht
Ontworpen maaiveldpeil gazon

[illegible]

De op dit plan aangeduide ontworpen maten, hellingen en hoogtepeilen zullen tijdens de uitvoering in samenspraak met de leidende ambtenaar ter plaatse gecontroleerd worden.

Eventuele wijzigingen aan deze maten, hellingen en hoogtepeilen ten gevolge van lokale situaties hebben dan ook altijd voorrang op de op dit plan aangeduide ontworpen maten, hellingen en hoogtepeilen.

Van Roey Vastgoed
Oostmalsesteenweg 261
B-2310 Rijkevorsel

Areal Architecten cvba
Albert Claudestraat 12 / 014
B-2018 Antwerpen
Tel: +32 (0)3/455.38.99
Mail: info@arealarchitecten.be

A2D Architecture 2 design
Paardenmarktstraat 11
B-3080 Tervuren
Tel: +32 (0)2/766.12.49
Mail: info@a2d.be

Brut architecture and urban design
Antoine Dansaertstraat 92
B-1000 Brussel
Tel: +32 (0)2/450.99.00
Mail: info@brut-web.be

Tractebel Engineering S.A.
 Ilgataan 23
 B- 3500 Hasselt
 Tel: +32 (0)11/28.87.05
 Mail: info@tractebel.engie.com

Tractebel Engineering S.A.
 Ilgalaan 23
 B- 3500 Hasselt
 Tel: +32 (0)11/28.87.05
 Mail: info@tractebel.engie.com

Studiebureau Technieken Bogaerts
Heirweg 15
B-9270 Kalken - Laarne
Tel: +32 (0)485/52.36.73
Mail: info@studiebureaubogaerts.be

Ontwerpbureau Pauwels
Mercatorpad 5
B-3000 Leuven
Tel: +32 (0)16/20.89.01
Mail: info@pauwelsontwerp.be

D+A nv
Borchtstraat 28
B-2800 Mechelen
Tel: +32 (0)15/56.09.56
Mail: info@da.be

OMSCHRIJVING	DATUM
BA_WEZO_PRD_N_07_OMGEVINGSAANLEG6dwarsprofielen	21/03/18

6.4.2.7: DWARSPROFIELEN

Centrumontwikkeling Wezembeek Oppem


Louis Marcelisstraat 134 - B - 1970 Wezembeek-Oppem

FASE AANVRAAG TOT OMGEINGSVERGUNNING

NOORD

HORIZONTALE SCHAAL: 1/200
 VERTICALE SCHAAL: 1/200
 VERGELIJKINGSVLAK: 60.00

Bestaand maaiveldpeil
Ontworpen vloerpeil
Ontworpen maaiveldpeil betonverharding
Ontworpen maaiveldpeil halfverharding
Ontworpen maaiveldpeil gazon

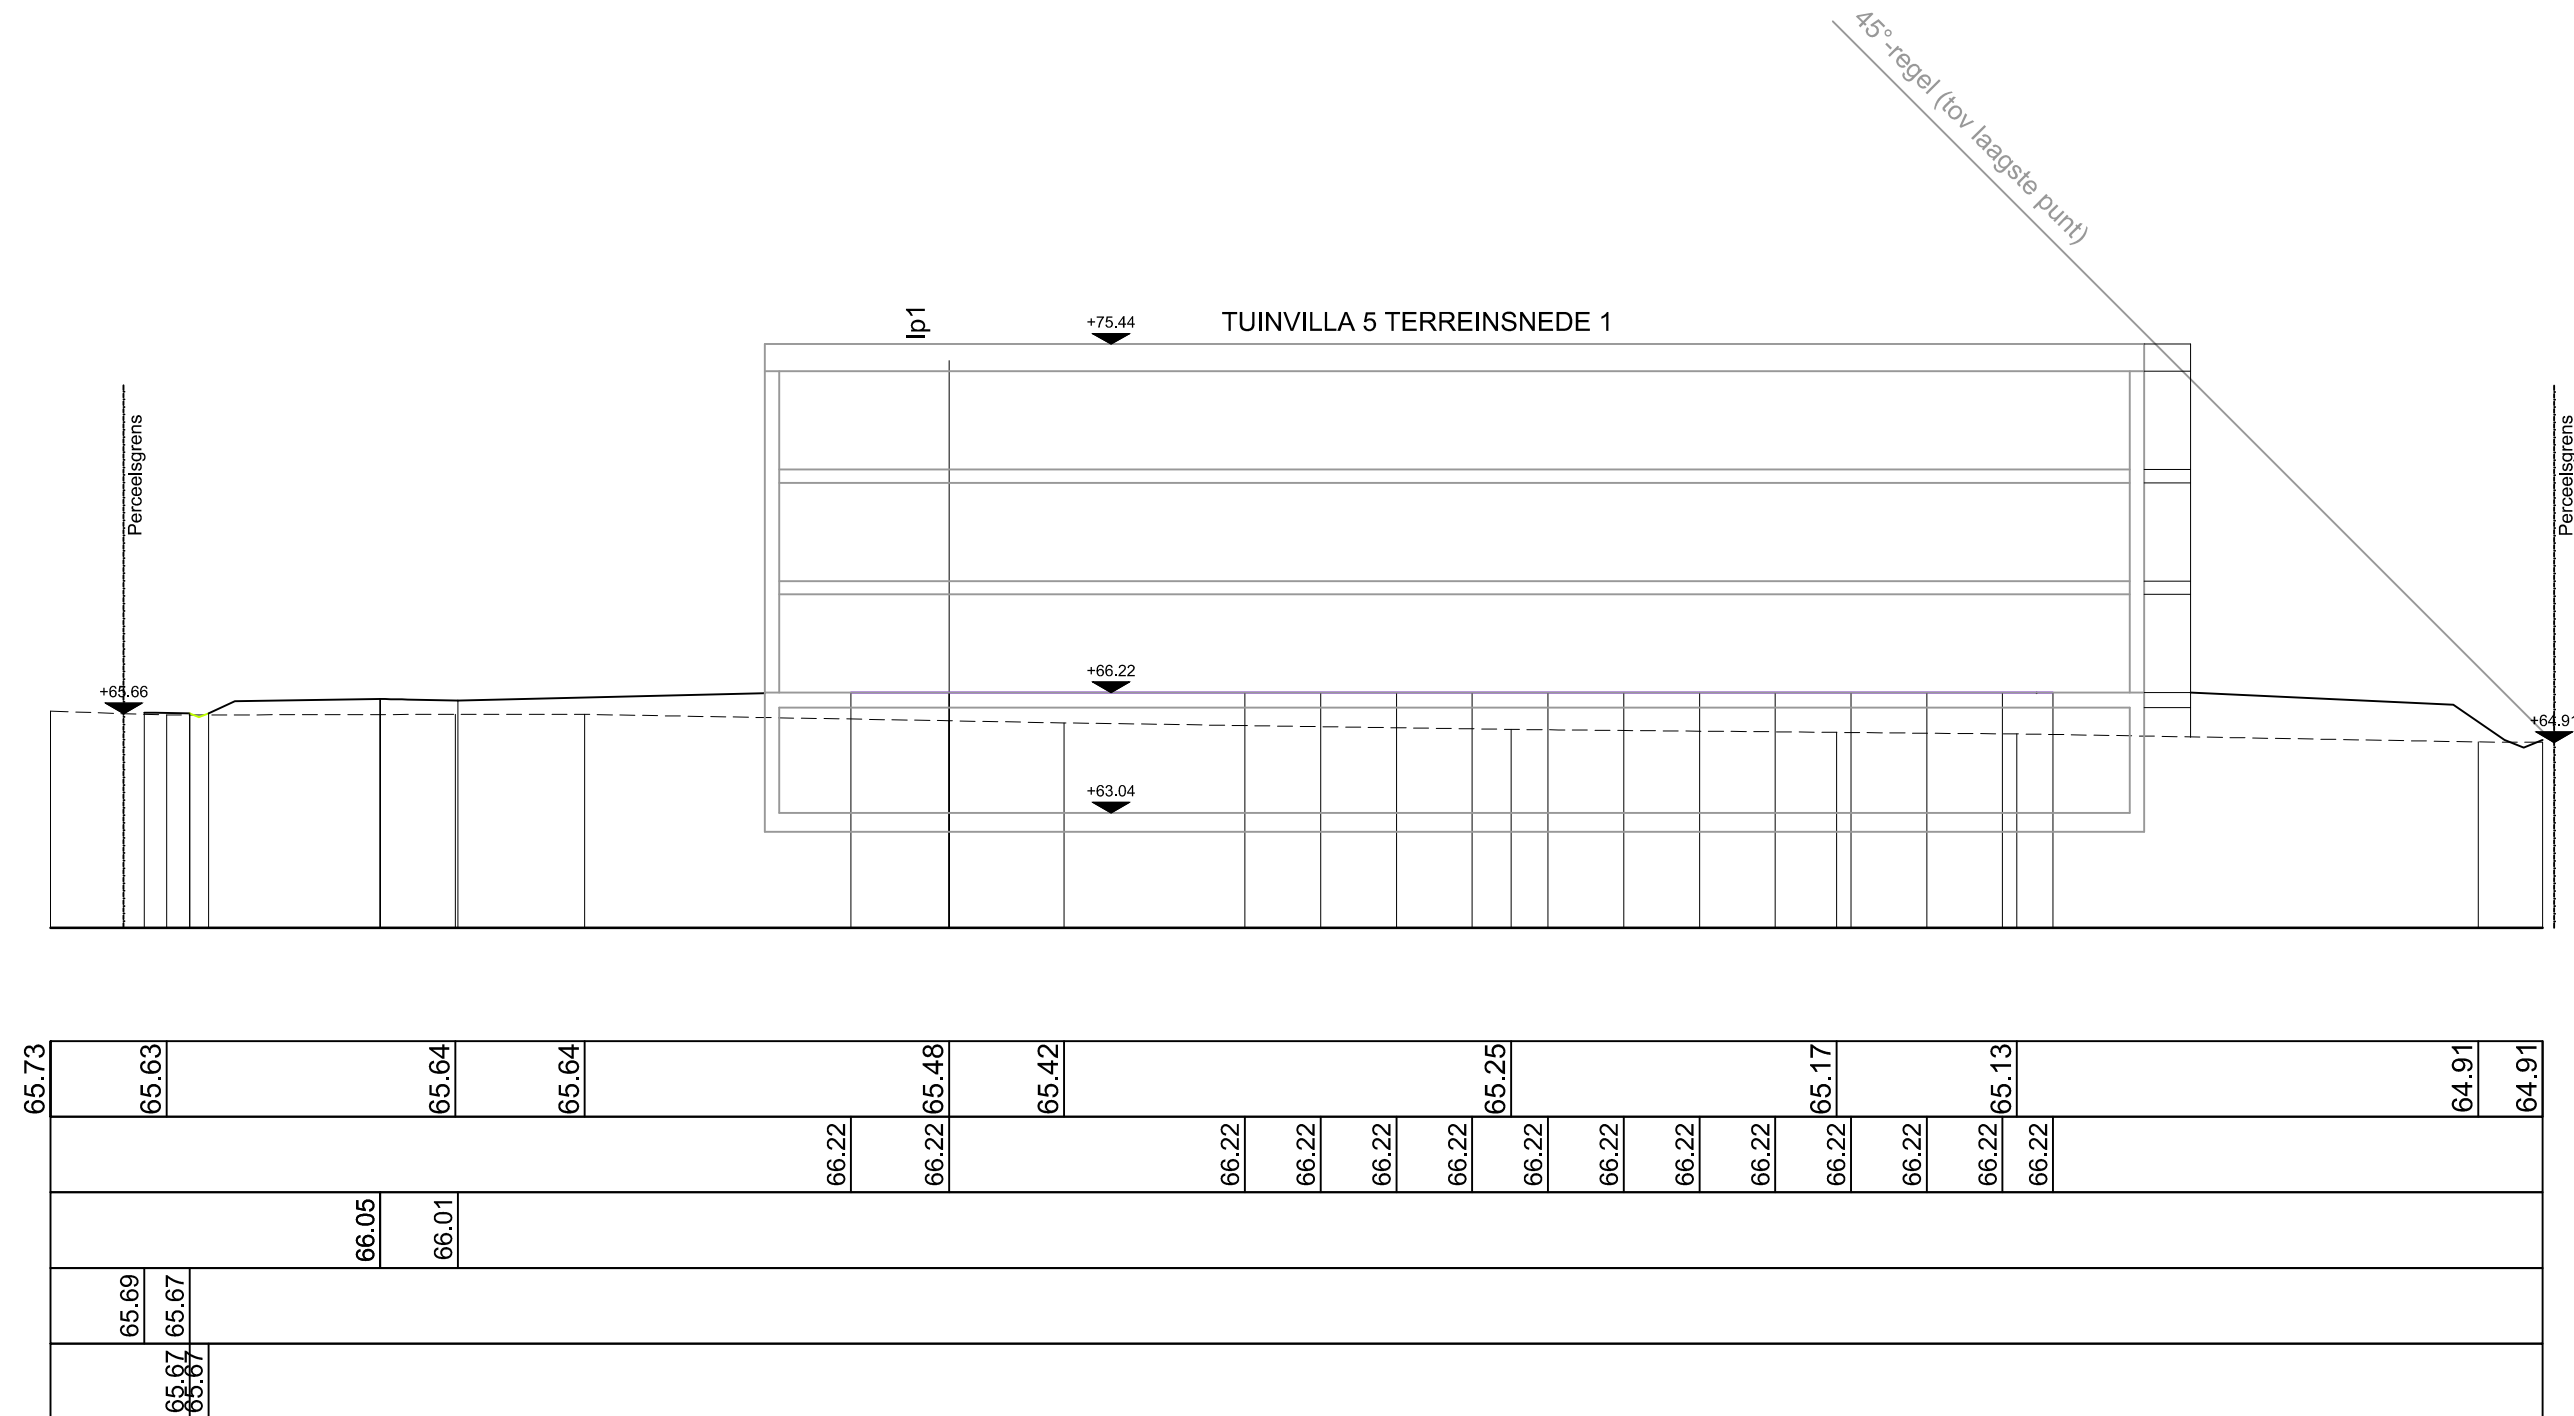

De op dit plan aangeduide ontworpen maten, hellingen en hoogtepeilen zullen tijdens de uitvoering in samenspraak met de leidende ambtenaar ter plaatse gecontroleerd worden.

Eventuele wijzigingen aan deze maten, hellingen en hoogtepeilen ten gevolge van lokale situaties hebben dan ook altijd voorrang op de op dit plan aangeduide ontworpen maten, hellingen en hoogtepeilen.

D+A nv
Borchtstraat 28
B-2800 Mechelen
Tel: +32 (0)15/56.09.56
Mail: info@da.be

OMSCHRIJVING	DATUM
BA_WEZO_PRD_N_08_OMGEVINGSAAANLEG6dwarsprofielen	21/03/18


6.4.2.8: DWARSPROFIELEN

Centrumontwikkeling Wezembeek Oppem

FASE AANVRAAG TOT OMGEVINGSVERGUNNING

HORIZONTALE SCHAAL: 1/200
 VERTICALE SCHAAL: 1/200
 VERGELIJKINGSVLAK: 60.00

Bestaand maaiveldpeil
Ontworpen maaiveldpeil halfverharding
Ontworpen vloerpeil

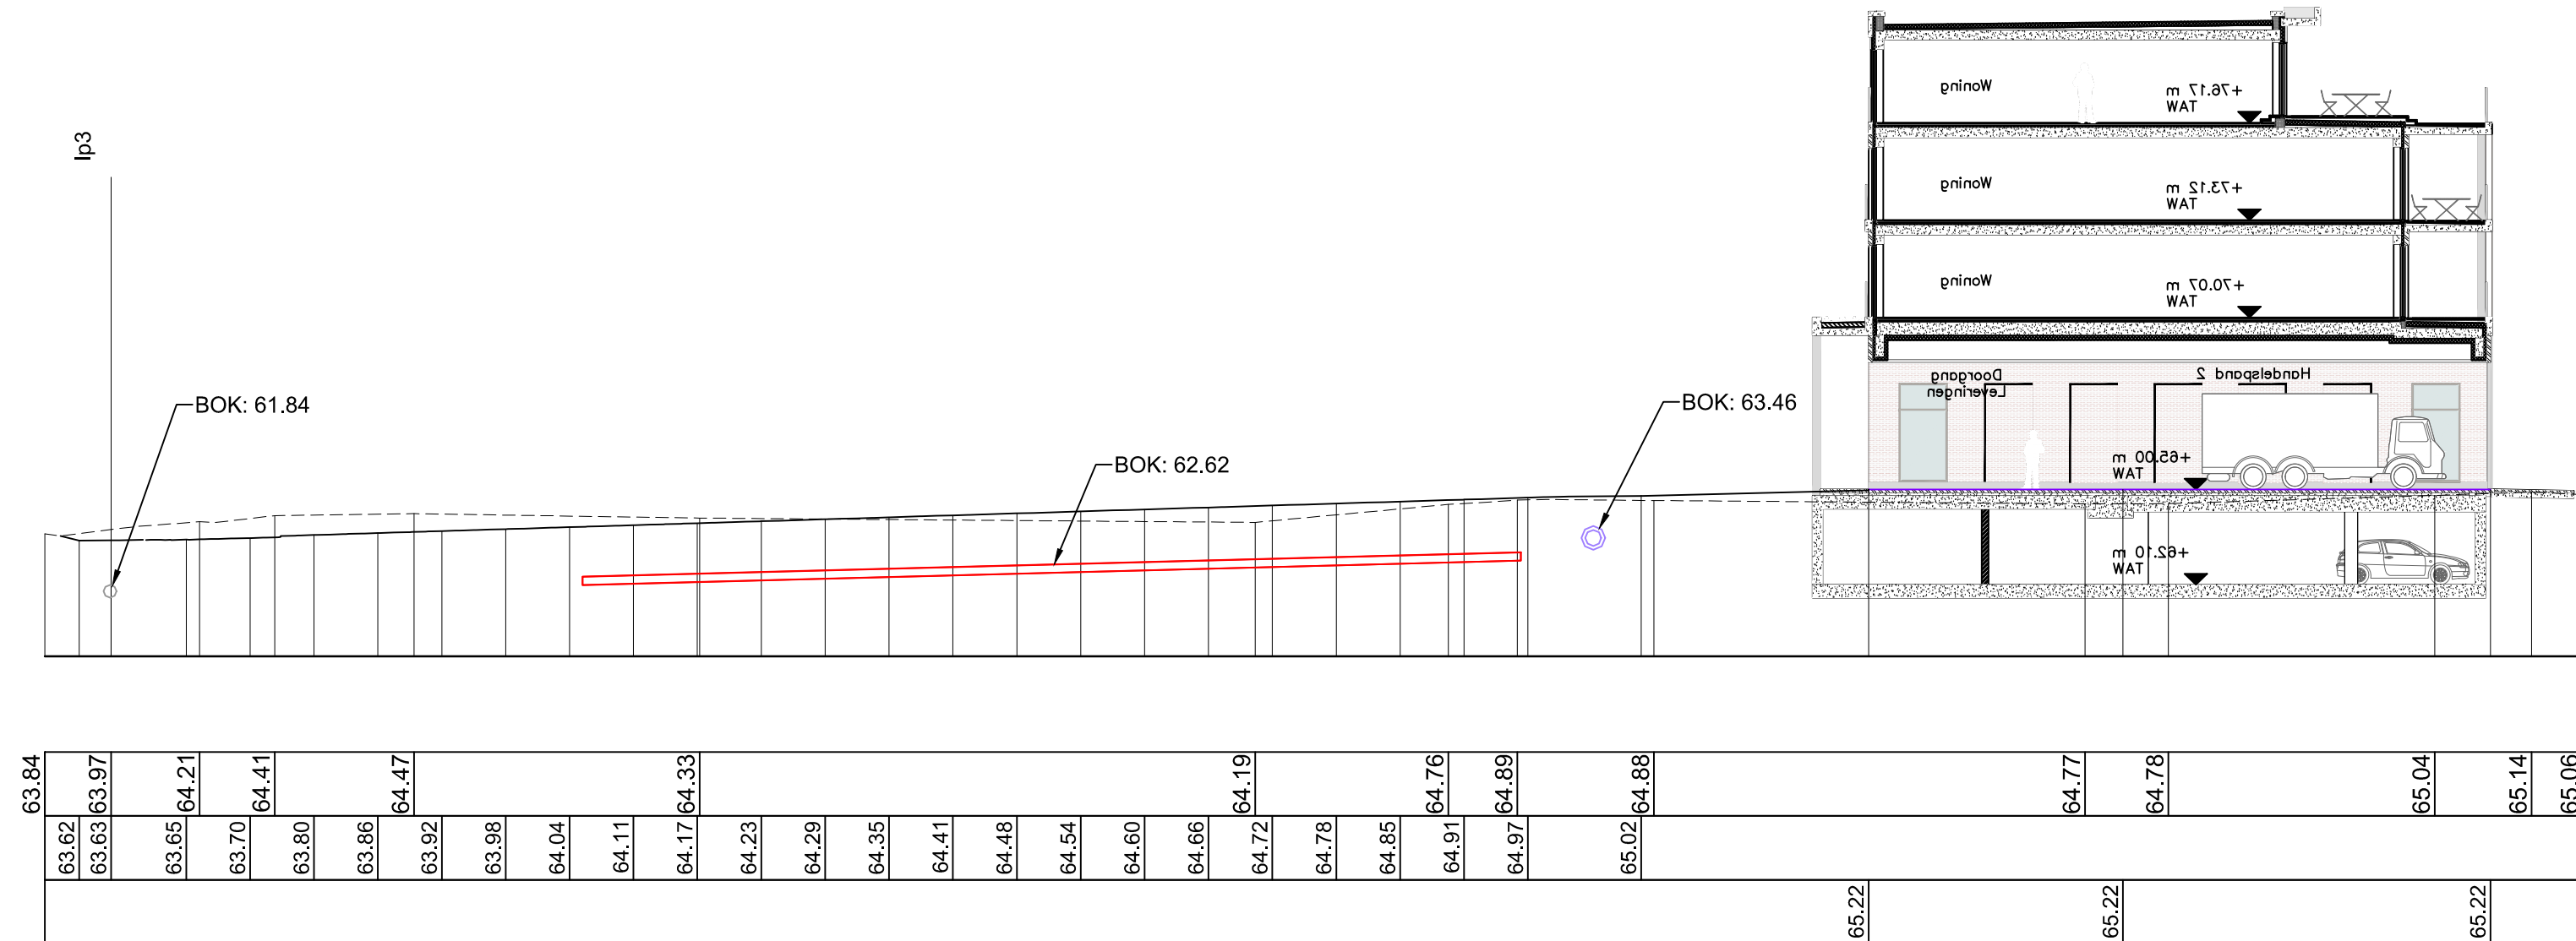

De op dit plan aangeduide ontworpen maten, hellingen en hoogtepeilen zullen tijdens de uitvoering in samenspraak met de leidende ambtenaar ter plaatse gecontroleerd worden.

Eventuele wijzigingen aan deze maten, hellingen en hoogtepeilen ten gevolge van lokale situaties hebben dan ook altijd voorrang op de op dit plan aangeduide ontworpen maten, hellingen en hoogtepeilen.

D+A nv
Borchtstraat 28
B-2800 Mechelen
Tel: +32 (0)15/56.09.56
Mail: info@da.be

OMSCHRIJVING	DATUM
BA_WEZO_PRD_N_09_OMGEVINGSAAANLEGdwardsprofielen	21/03/18

6.4.2.9: DWARSPROFIELEN

Centrumontwikkeling Wezembeek Oppem

Louis Marcellisstraat 134 - B - 1970 Wezembeek-Oppem

FASE AANVRAAG TOT OMGEVINGSVERGUNNING

NOORD


1:200



AANVRAGER Van Roey Vastgoed Oostmalaasteenweg 261 B-2310 Rijkvorsel		Tel: +32 (0)3/340.17.11 Mail: info@vanroey.pro	
ARCHITECT: MAATSCHAP A2D - AREAL - BRUT Areal Architecten cvba Albert Claudetstraat 12/ 014 B-2018 Antwerpen Tel: +32 (0)3/455.38.99 Mail: info@arealarchitecten.be A2D Architecture 2 design Paardenmarktstraat 11 B-3080 Tervuren Tel: +32 (0)2/766.12.49 Mail: info@a2d.be Brut architecture and urban design Antoine Densaertstraat 52 B-1000 Brussel Tel: +32 (0)2/456.99.00 Mail: info@brut-web.be			
INGENIEUR STABILITEIT Tractebel Engineering S.A. Igitiaalaan 23 B-3500 Hasselt Tel: +32 (0)11/228.87.05 Mail: info@tractebel.engie.com			
STUDIEBUREAU TECHNIKEN Tractebel Engineering S.A. Igitiaalaan 23 B-3500 Hasselt Tel: +32 (0)11/228.87.05 Mail: info@tractebel.engie.com Studiebureau Techniken Bogaerts Heirweg 15 B-9070 Kalken - Laarne Tel: +32 (0)485/52.36.73 Mail: info@studiebureaubogaerts.be			
OMGEVINGSAAANLEG Ontwerpbureau Pauwels Mercatorpad 5 B-30001 Leuven Tel: +32 (0)16/20.89.01 Mail: info@pauwelsontwerp.be			
OMSCHRIJVING BA_WEZO_T_N_04_Terreinprofielnieuw2		DATUM 21/03/18	

4.2.2: TERREINPROFIELEN

1:2

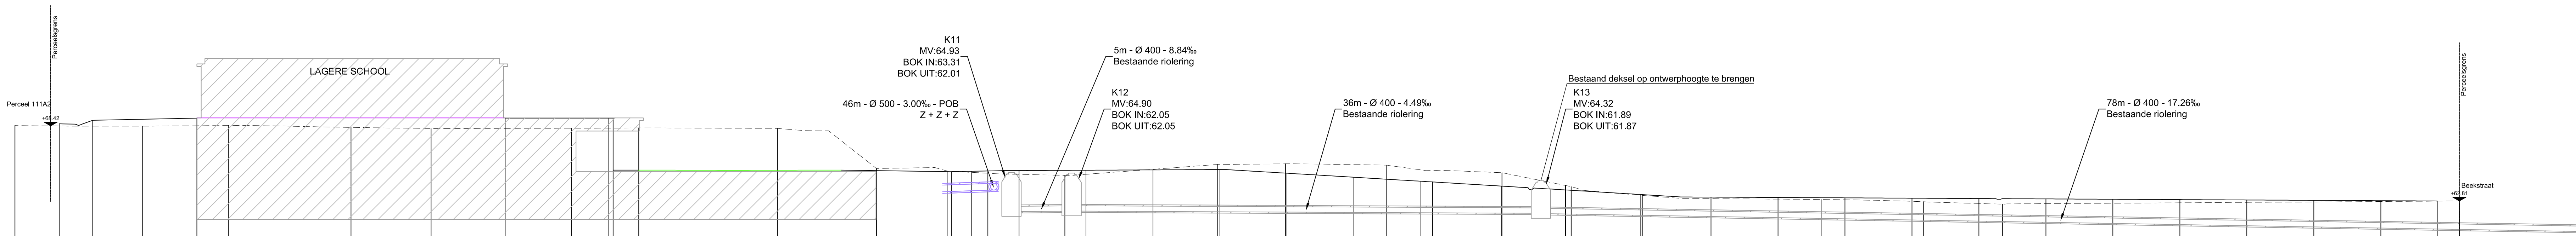

38.55	68.58	68.40	68.45	68.31	68.23	68.25	68.28	68.24	65.24	65.05	64.72	65.54	65.59	65.49	64.92	63.88	63.23	62.92	62.75	62.57	62.81	
	68.55	
	65.08	65.03	65.06	65.08	65.10	65.10	65.12	65.13	65.14	65.15	65.16	65.05	64.92	64.79	64.66	64.52	64.40	64.27	
	64.16	64.09	64.03	63.95	63.89	63.83	63.76	63.68	63.61	63.53	63.46	63.40	63.33	63.26	63.19	63.13	63.10	63.10	63.09	63.08	63.07	63.07	63.06	63.05	63.05	63.04	63.04	63.03	63.03	63.02	63.02	63.01	63.00	63.00	62.99	62.99	62.98	62.98	62.97	62.96	62.96	62.95	62.95	62.94	62.94	62.93	62.93	62.92	62.91	62.91	62.90	62.90	62.89	62.89	62.88	62.87	62.87	62.86	62.86	62.85	62.85	62.84	62.84	62.83	62.83	62.82	62.82	62.81

De op dit plan aangeduide ontworpen maten, hellingen en hoogtepeilen zullen tijdens de uitvoering in samenspraak met de leidende ambtenaar ter plaatse gecontroleerd worden.

Eventuele wijzigingen aan deze maten, hellingen en hoogtepeilen ten gevolge van lokale situaties hebben dan ook altijd voorrang op de op dit plan aangeduide ontworpen maten, hellingen en hoogtepeilen.

[illegible]