


LEGENDE

- BESTAANDE VERHARDING +/-2196m²
NIET WATERDOORLATEND
- BESTAANDE VERHARDING +/-1940m²
WATERDOORLATEND
- NIEUWE VERHARDING +/-1850m²
NIET WATERDOORLATEND
- NIEUWE VERHARDING +/-1162m²
WATERDOORLATEND
- DROGE GRACHT +/-300m²
- NIEUWE WADI +/-161m²
- BESTAANDE WADI, +/-40m²
TE BEHOUDEN
- BESTAANDE WADI, +/-40m²
TE DICTEN
- BESTAANDE BEPLANTING +/-1245m²
- NIEUWE BEPLANTING; +/-434m²
HAGEN, VASTE PLANTEN, GAZON
- NIEUWE BEPLANTING; +/-2187m²
BOS
- PERCEELSGRENS
- PROJECTGEBIED
- VERHARDING EXTRA GEFUNDEERD
(vrachtverkeer) +/-1243m²
- BRUG +/-105m²

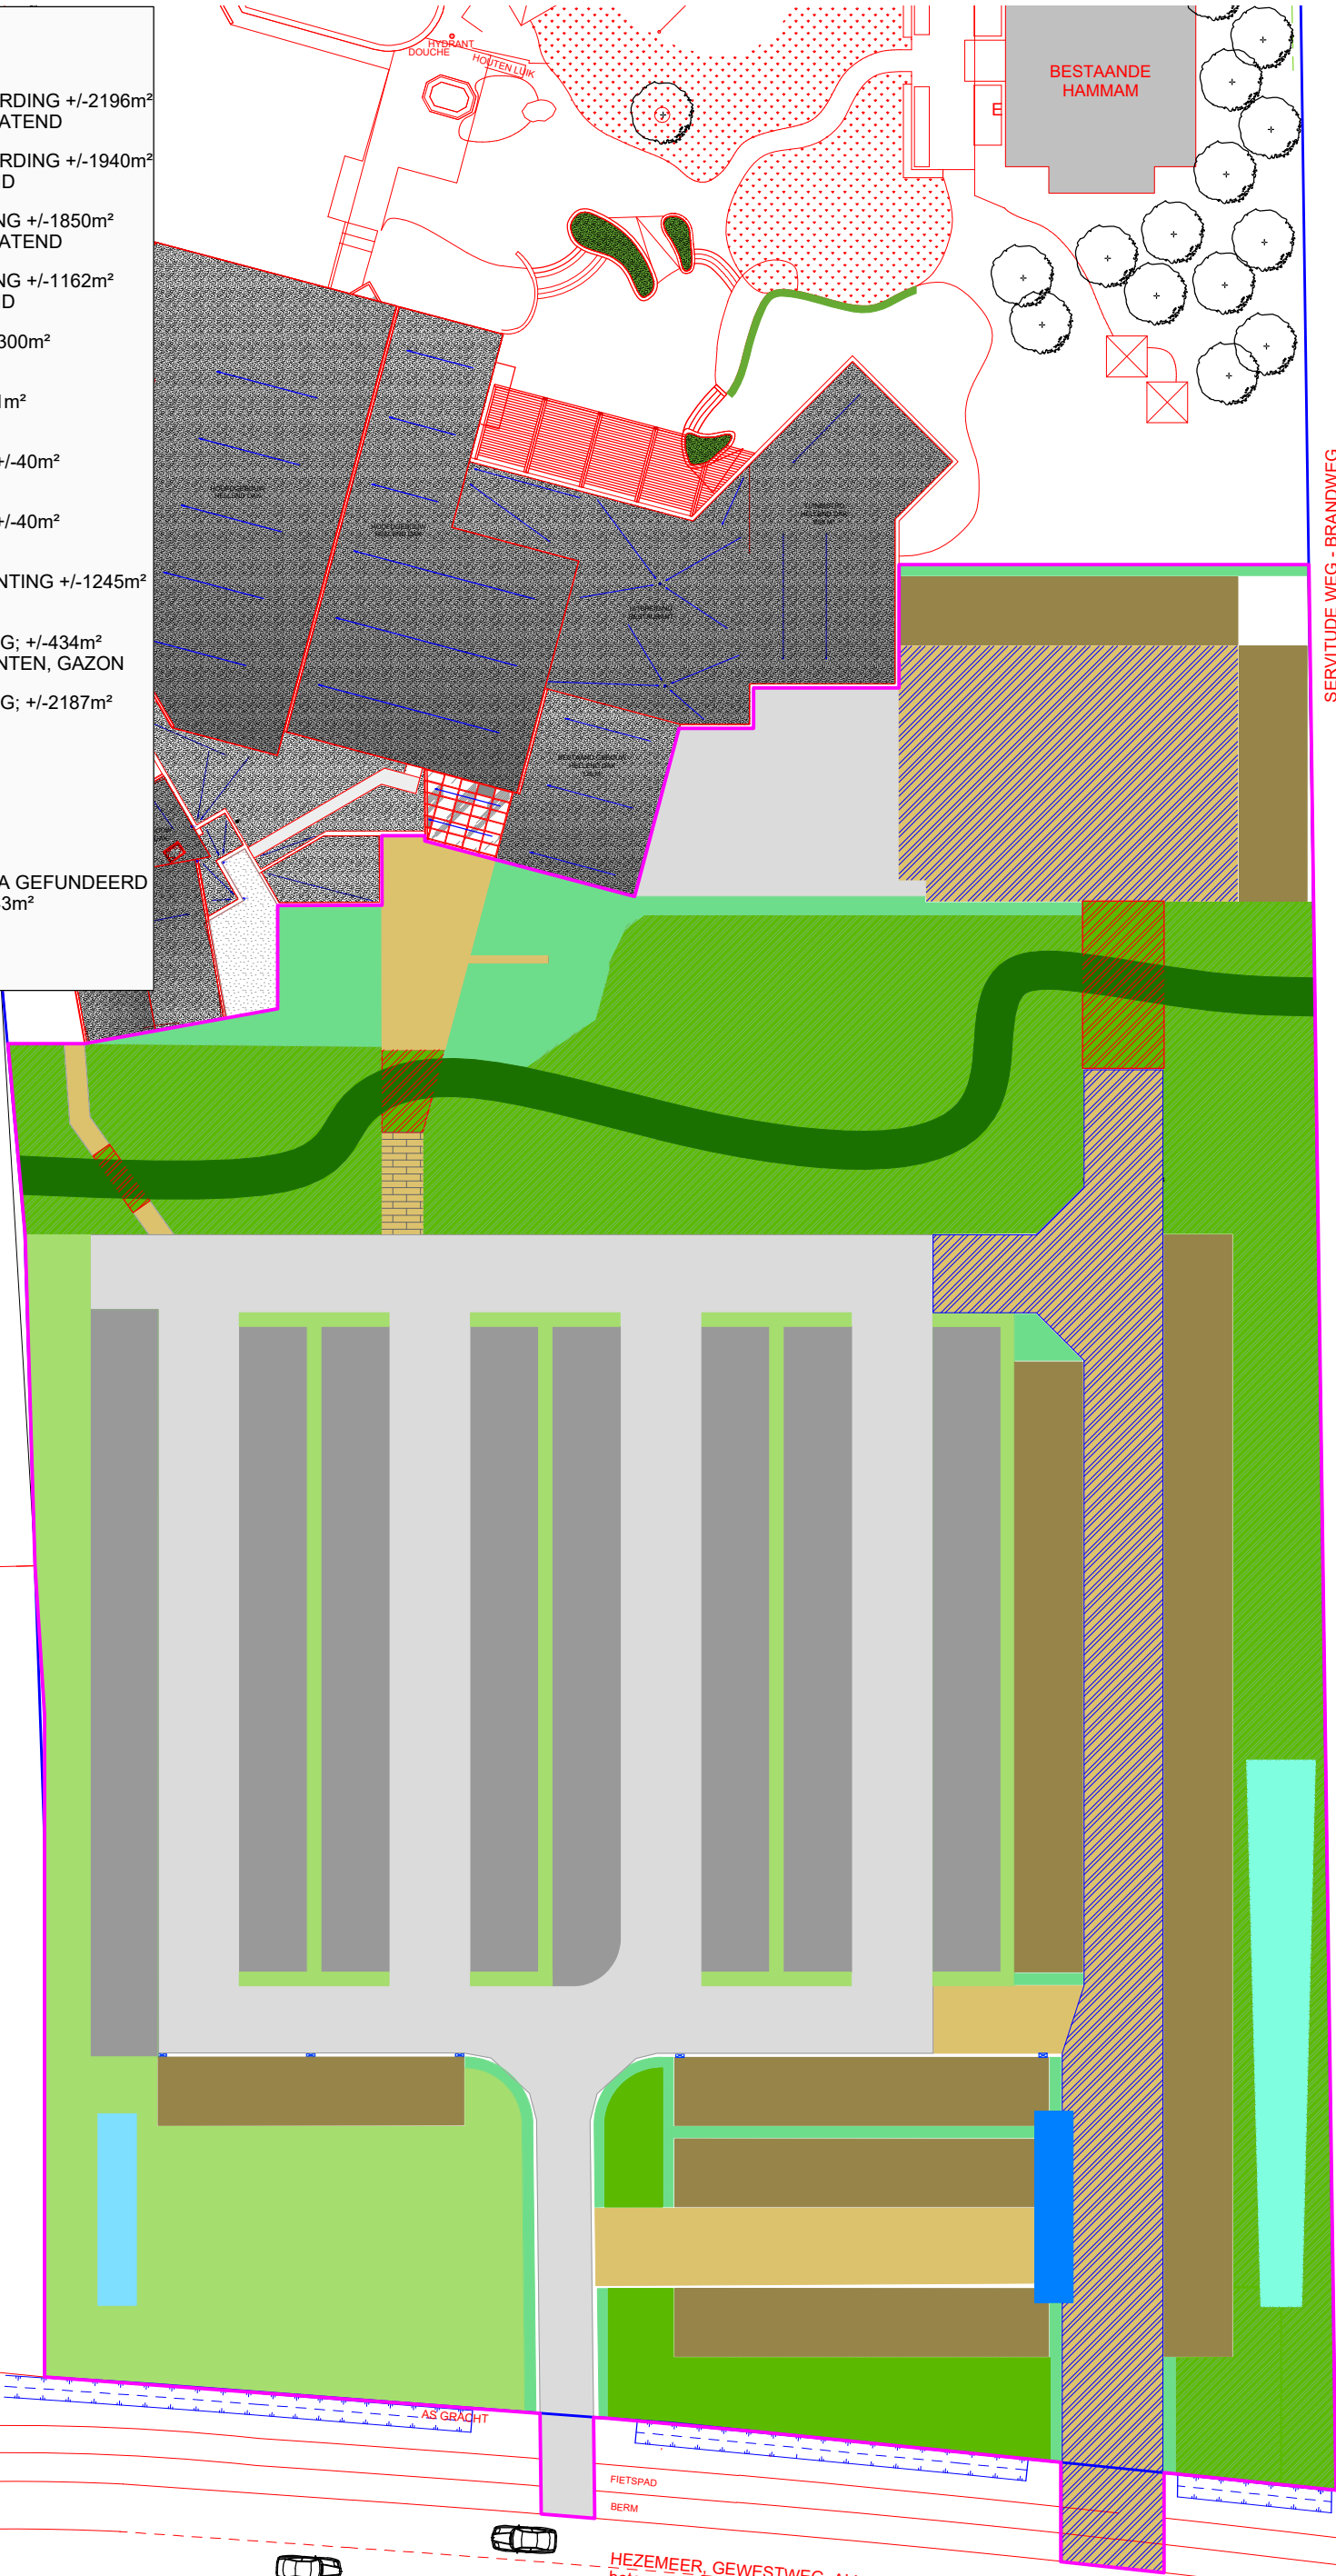

SERVITUDE WEG - BRANDWEG

SERVITUDE WEG - BRANDWEG

A176g
BEBOST
Bogaerts - Van Meirvenne
Antwerpen

A176p
BEBOST

A176v
BEBOST

A176s
BEBOST
Tilborgs -
Berkersaldaar

