


LEGENDE

- BESTAANDE VERHARDING +/-2196m²
NIET WATERDOORLATEND
- BESTAANDE VERHARDING +/-1940m²
WATERDOORLATEND
- NIEUWE VERHARDING +/-1850m²
NIET WATERDOORLATEND
- NIEUWE VERHARDING +/-1162m²
WATERDOORLATEND
- DROGE GRACHT +/-300m²
- NIEUWE WADI +/-161m²
- BESTAANDE WADI, +/-40m²
TE BEHOUDEN
- BESTAANDE WADI, +/-40m²
TE DICTEN
- BESTAANDE BEPLANTING +/-1245m²
- NIEUWE BEPLANTING; +/-434m²
HAGEN, VASTE PLANTEN, GAZON
- NIEUWE BEPLANTING; +/-2187m²
BOS
- PERCEELSGRENS
- PROJECTGEBIED
- VERHARDING EXTRA GEFUNDEERD
(vrachtverkeer) +/-1243m²
- BRUG +/-105m²

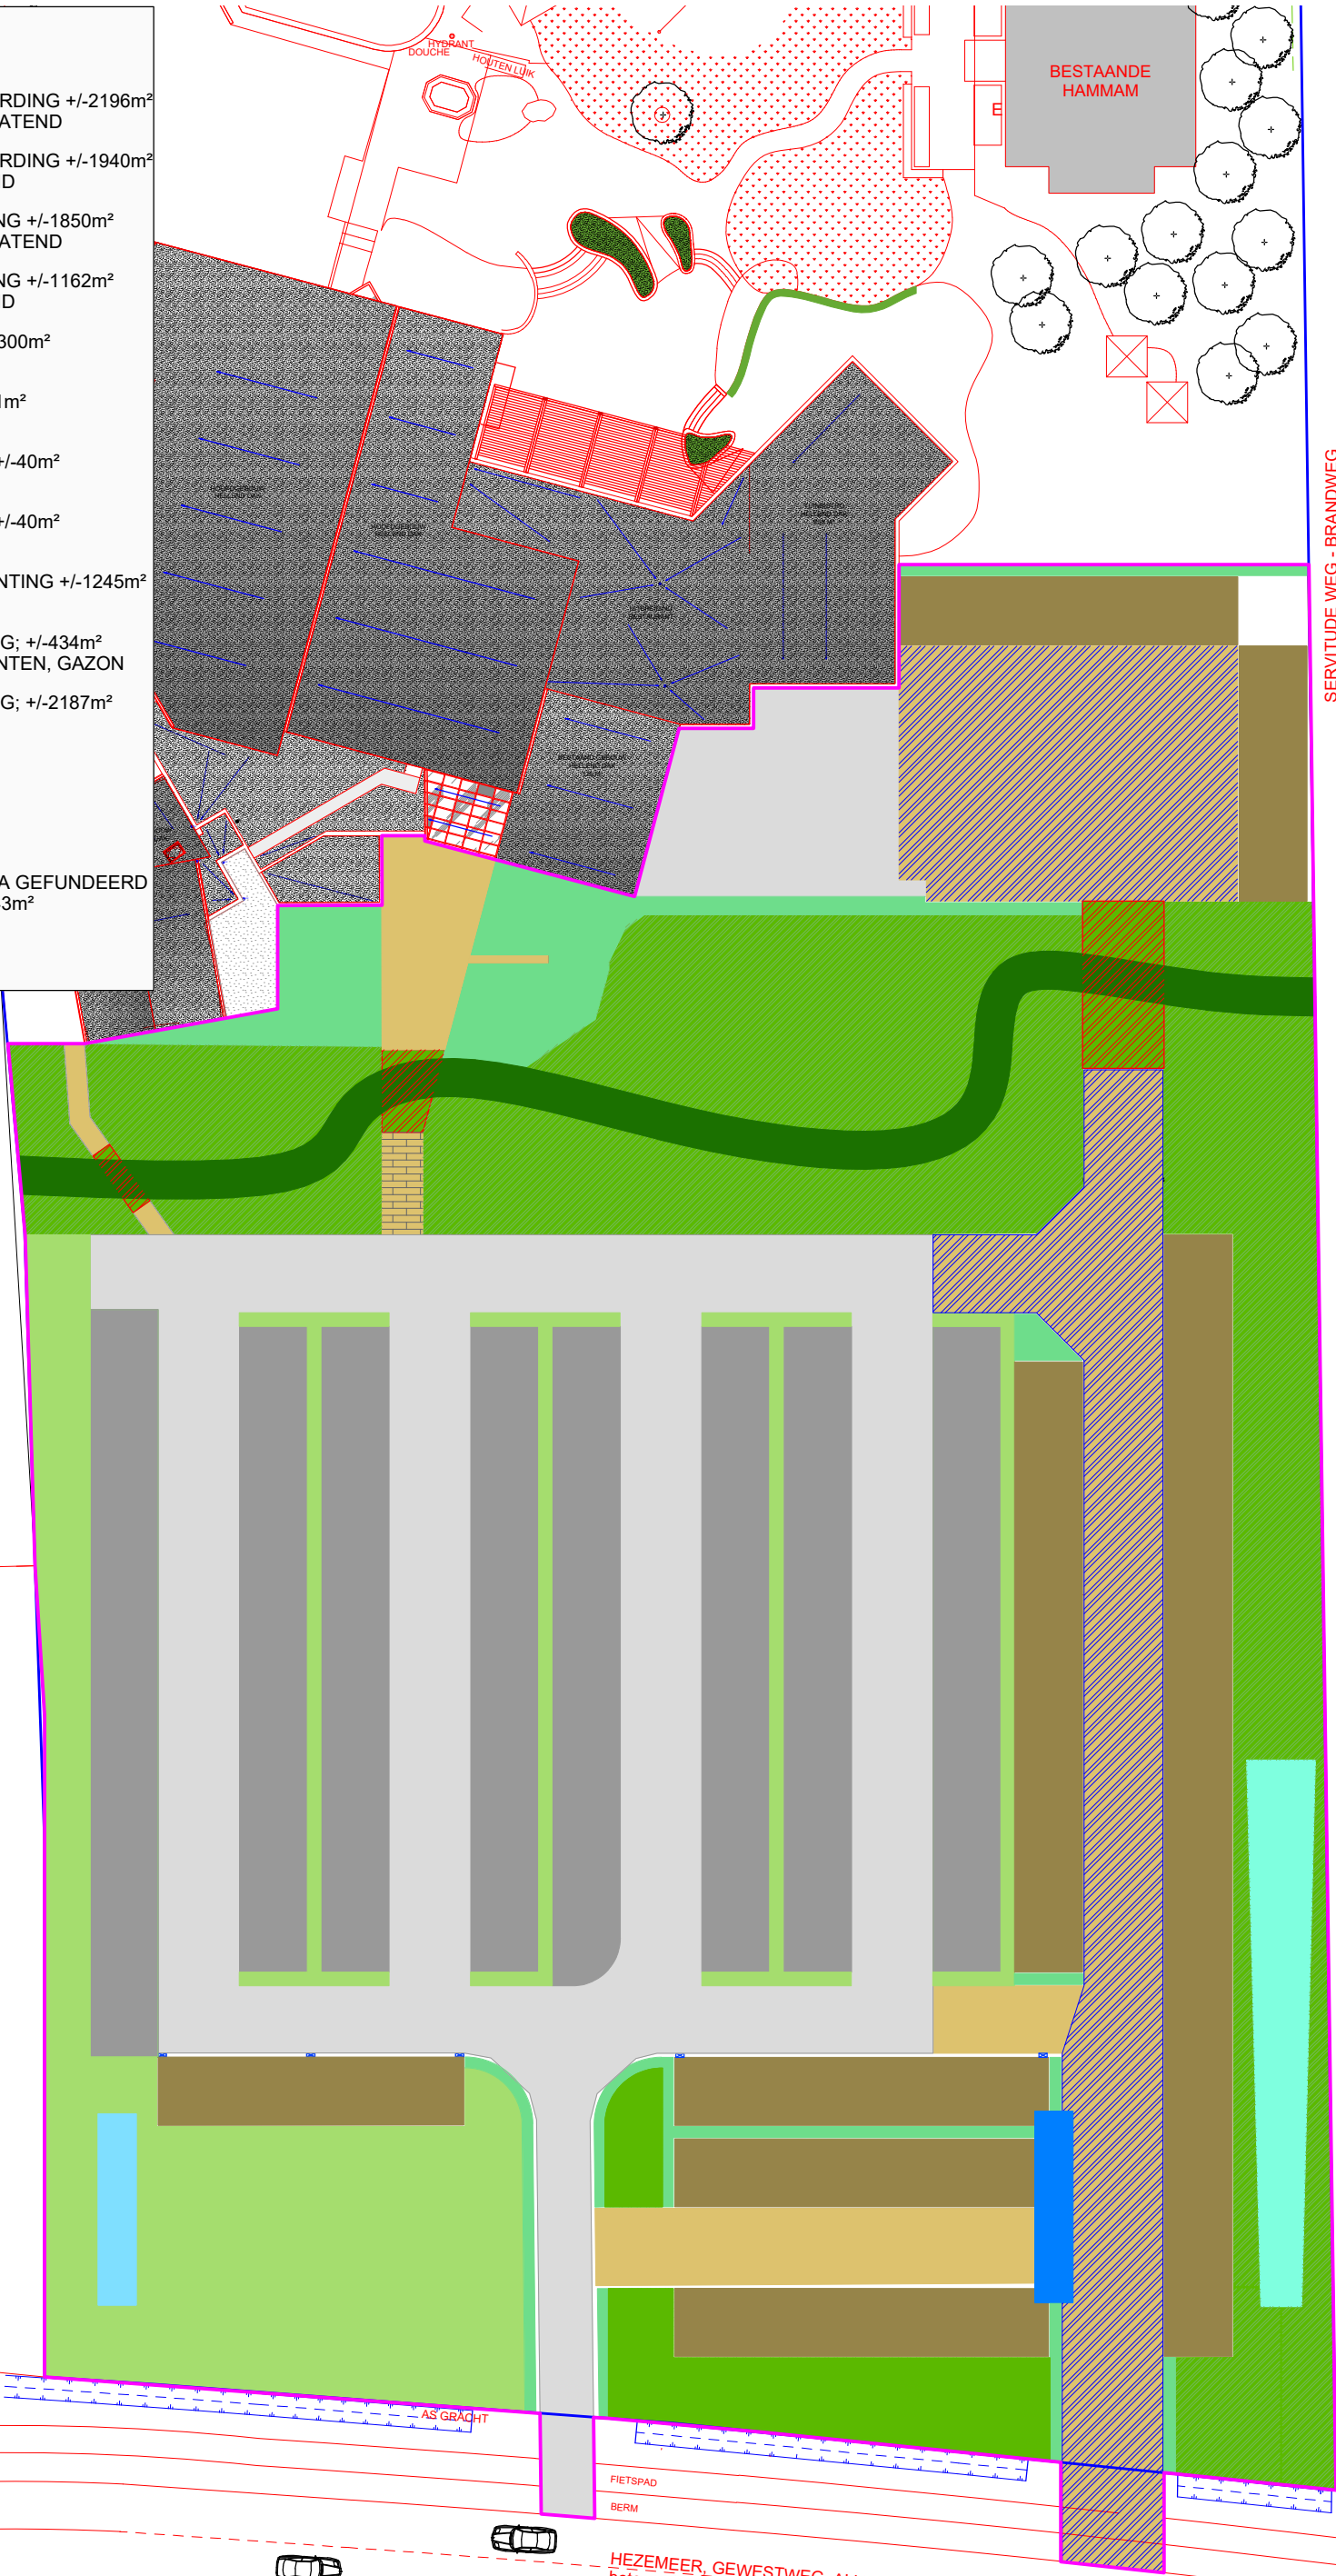

A176g
BEBOST
Bogaerts - Van Meirvenne
Antwerpen

A176p
BEBOST

A176v
BEBOST


A176s
BEBOST

Tilborgs -
Berkersaldaar



LEGENDE

- WADI
- BOS
- TALLUD +/- 1,8m boven maaiveld
- BESTAANDE VERHARDING, NIET WATERDOORLATEND
- BESTAANDE VERHARDING, WATERDOORLATEND
- BESTAANDE BEPLANTING
- TUIN BIJ INKOM + ZWERFKEIEN
- BESTAANDE VERHARDING, NIET WATERDOORLATEND
- STALLING VUILCONTAINERS
- PROJECTGEBIED
- TE ROOIEN EN OP TE BREKEN

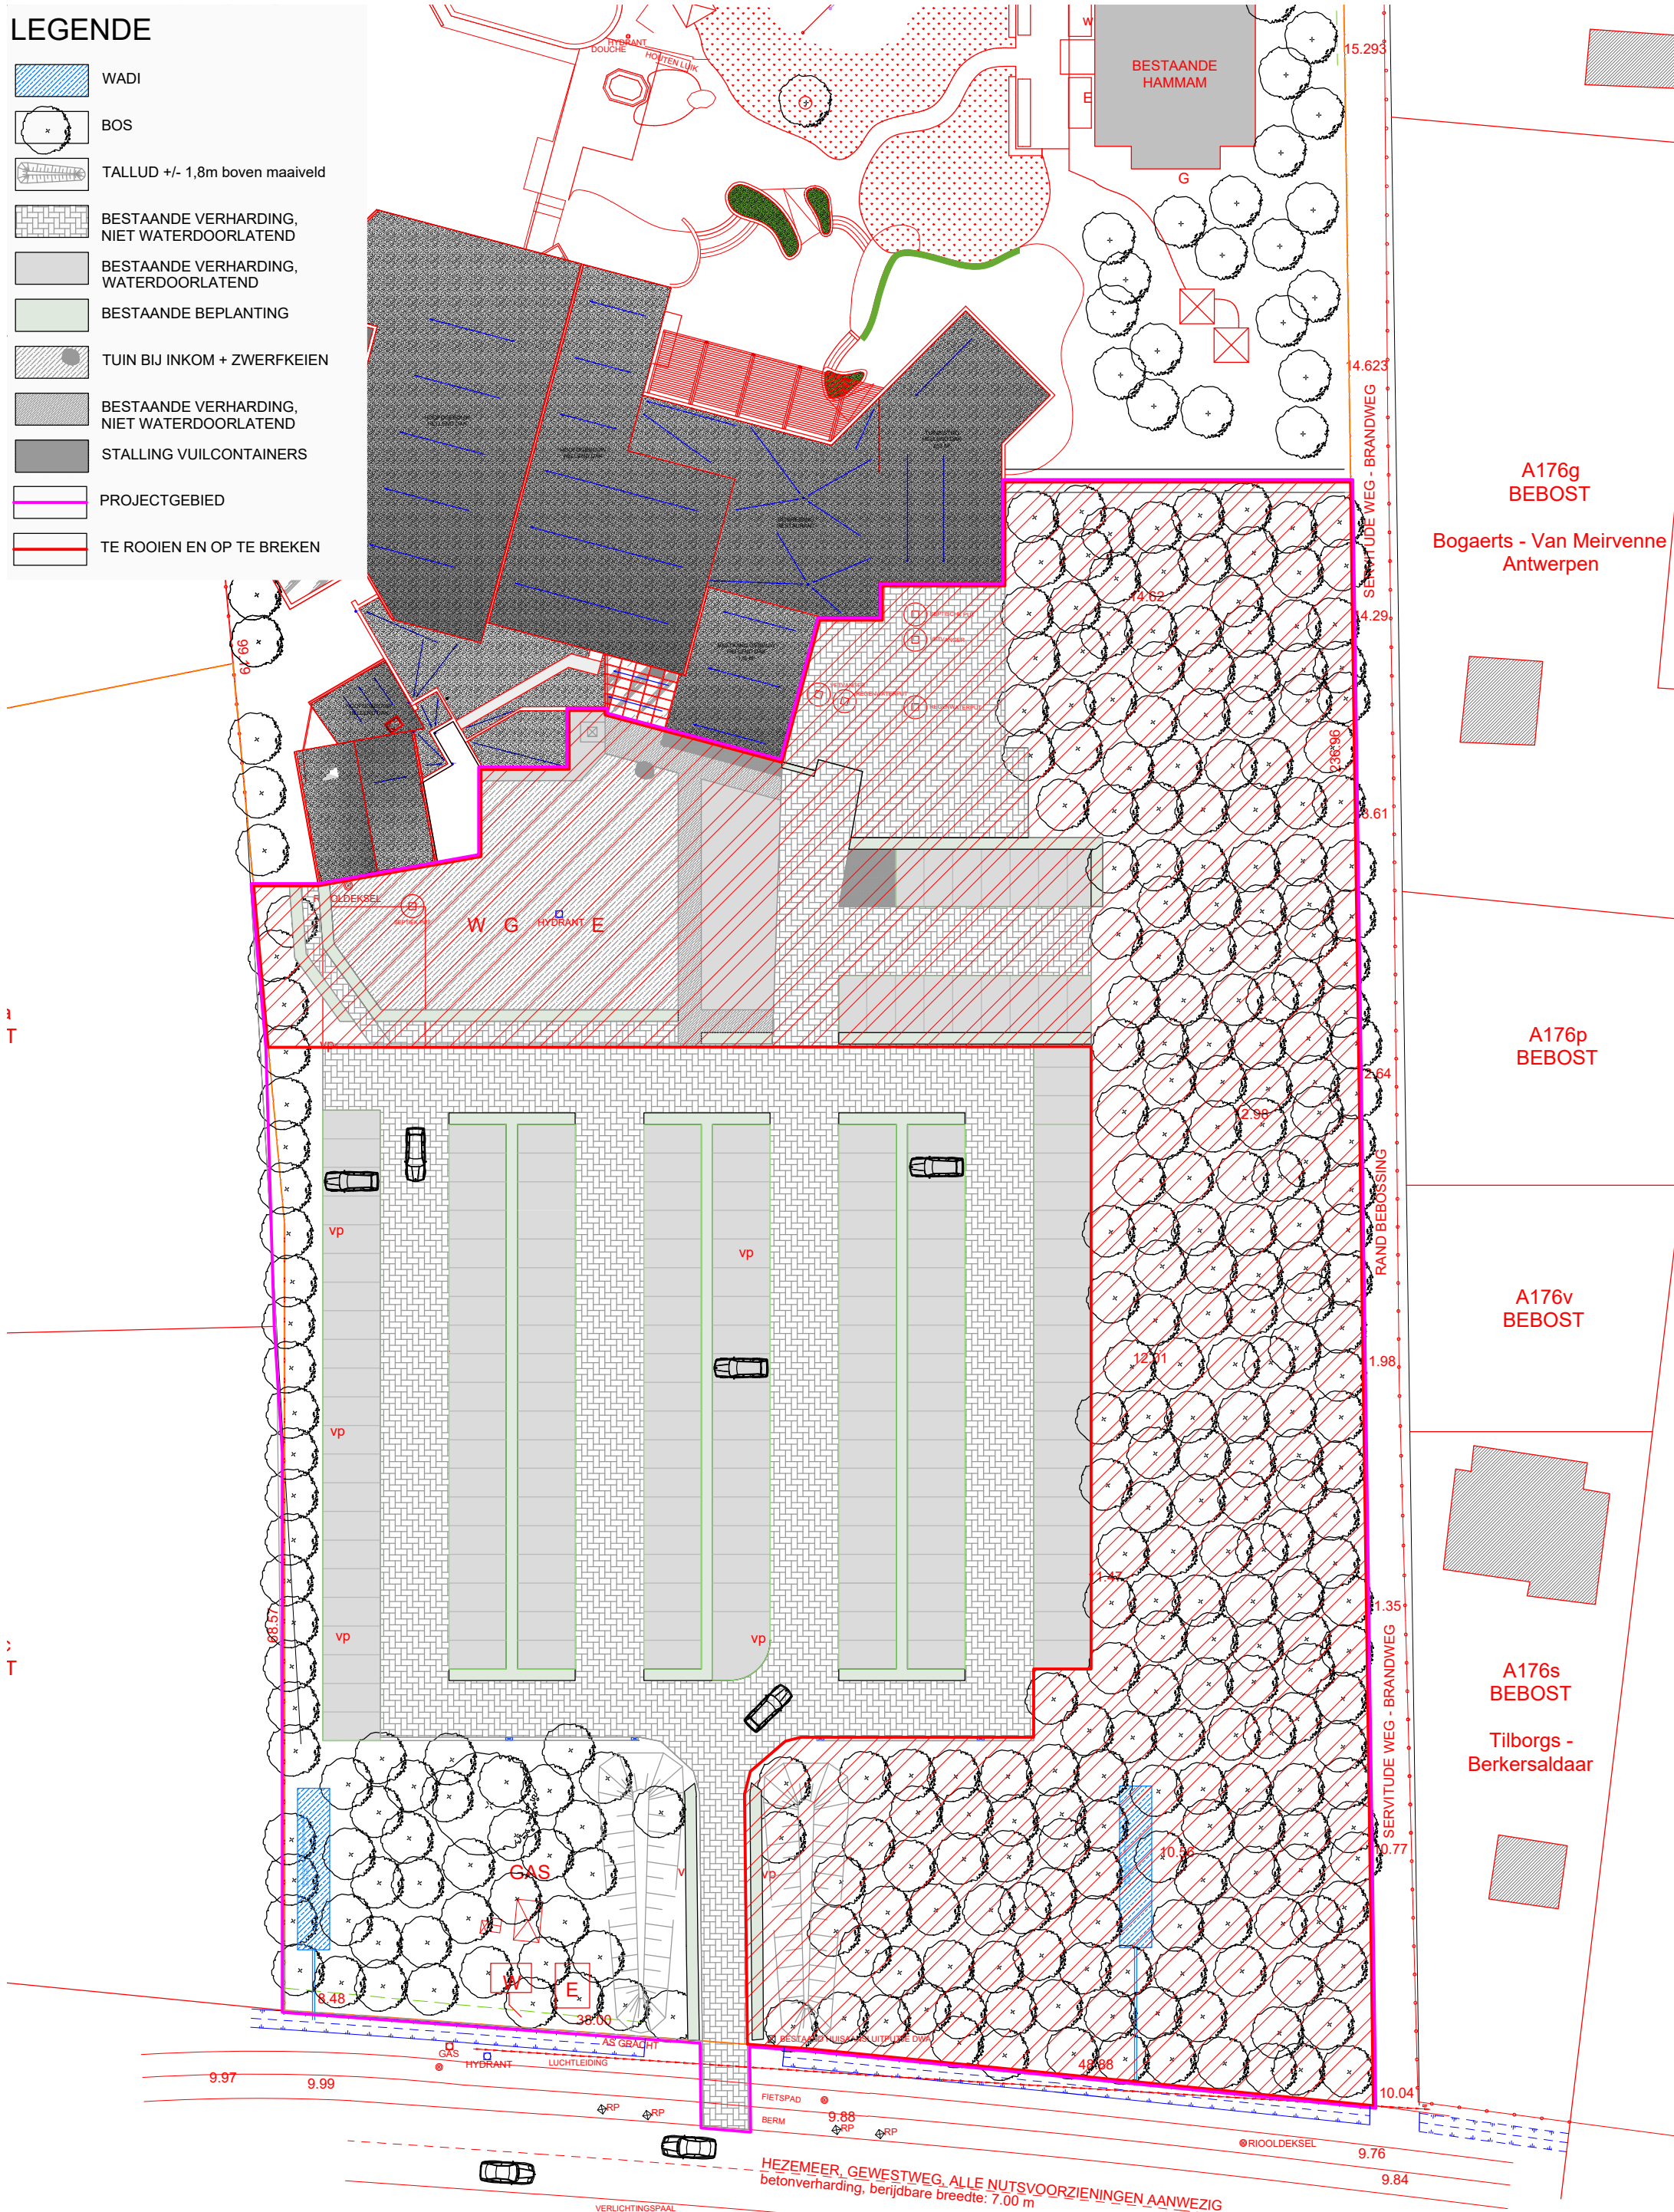

LEGENDE

	BOOM, nieuw/bestaand		GAZON		HAAG
	BETONKLINKERS		HOOILAND		GOOT + SLOKKER
	DOLOMIET		VASTE PLANTEN		BETONNEN AFBOORDING
	KLEIKLINKERS		MUUR		BRUG
	GROENE CORRIDOR OPEN STRUCTUUR		NIEUWE WADI		DROGE GRACHT

