



## Bestaande toestand.

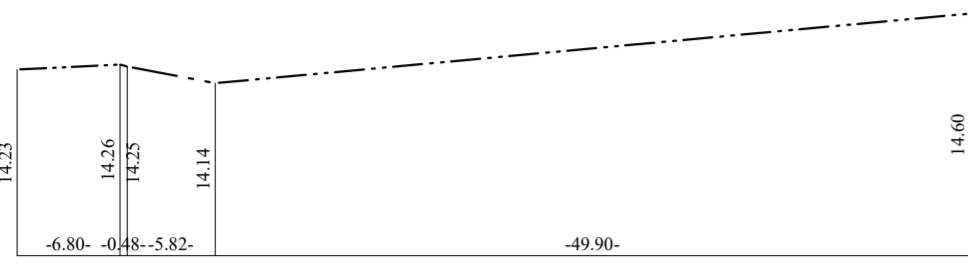

Profielen: lengteschaal 1/250 - hoogteschaal 1/50

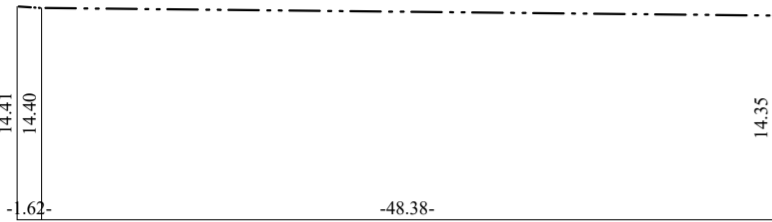


### Legende


- ⊙ deksel riolering
- ☀ openb. verlichting
- ⚡ elektriciteitspaal
- slijkker
- ▣ distributiekast
- ↖ hoogtepeil

### Coördinaten

Nr	X	Y
988	75639.078	172212.058
1026	75604.144	172204.795
1080	75632.270	172222.712
1081	75618.071	172199.787
1083	75606.288	172203.835
1091	75628.280	172194.699
1093	75645.066	172215.683
1094	75649.975	172207.086

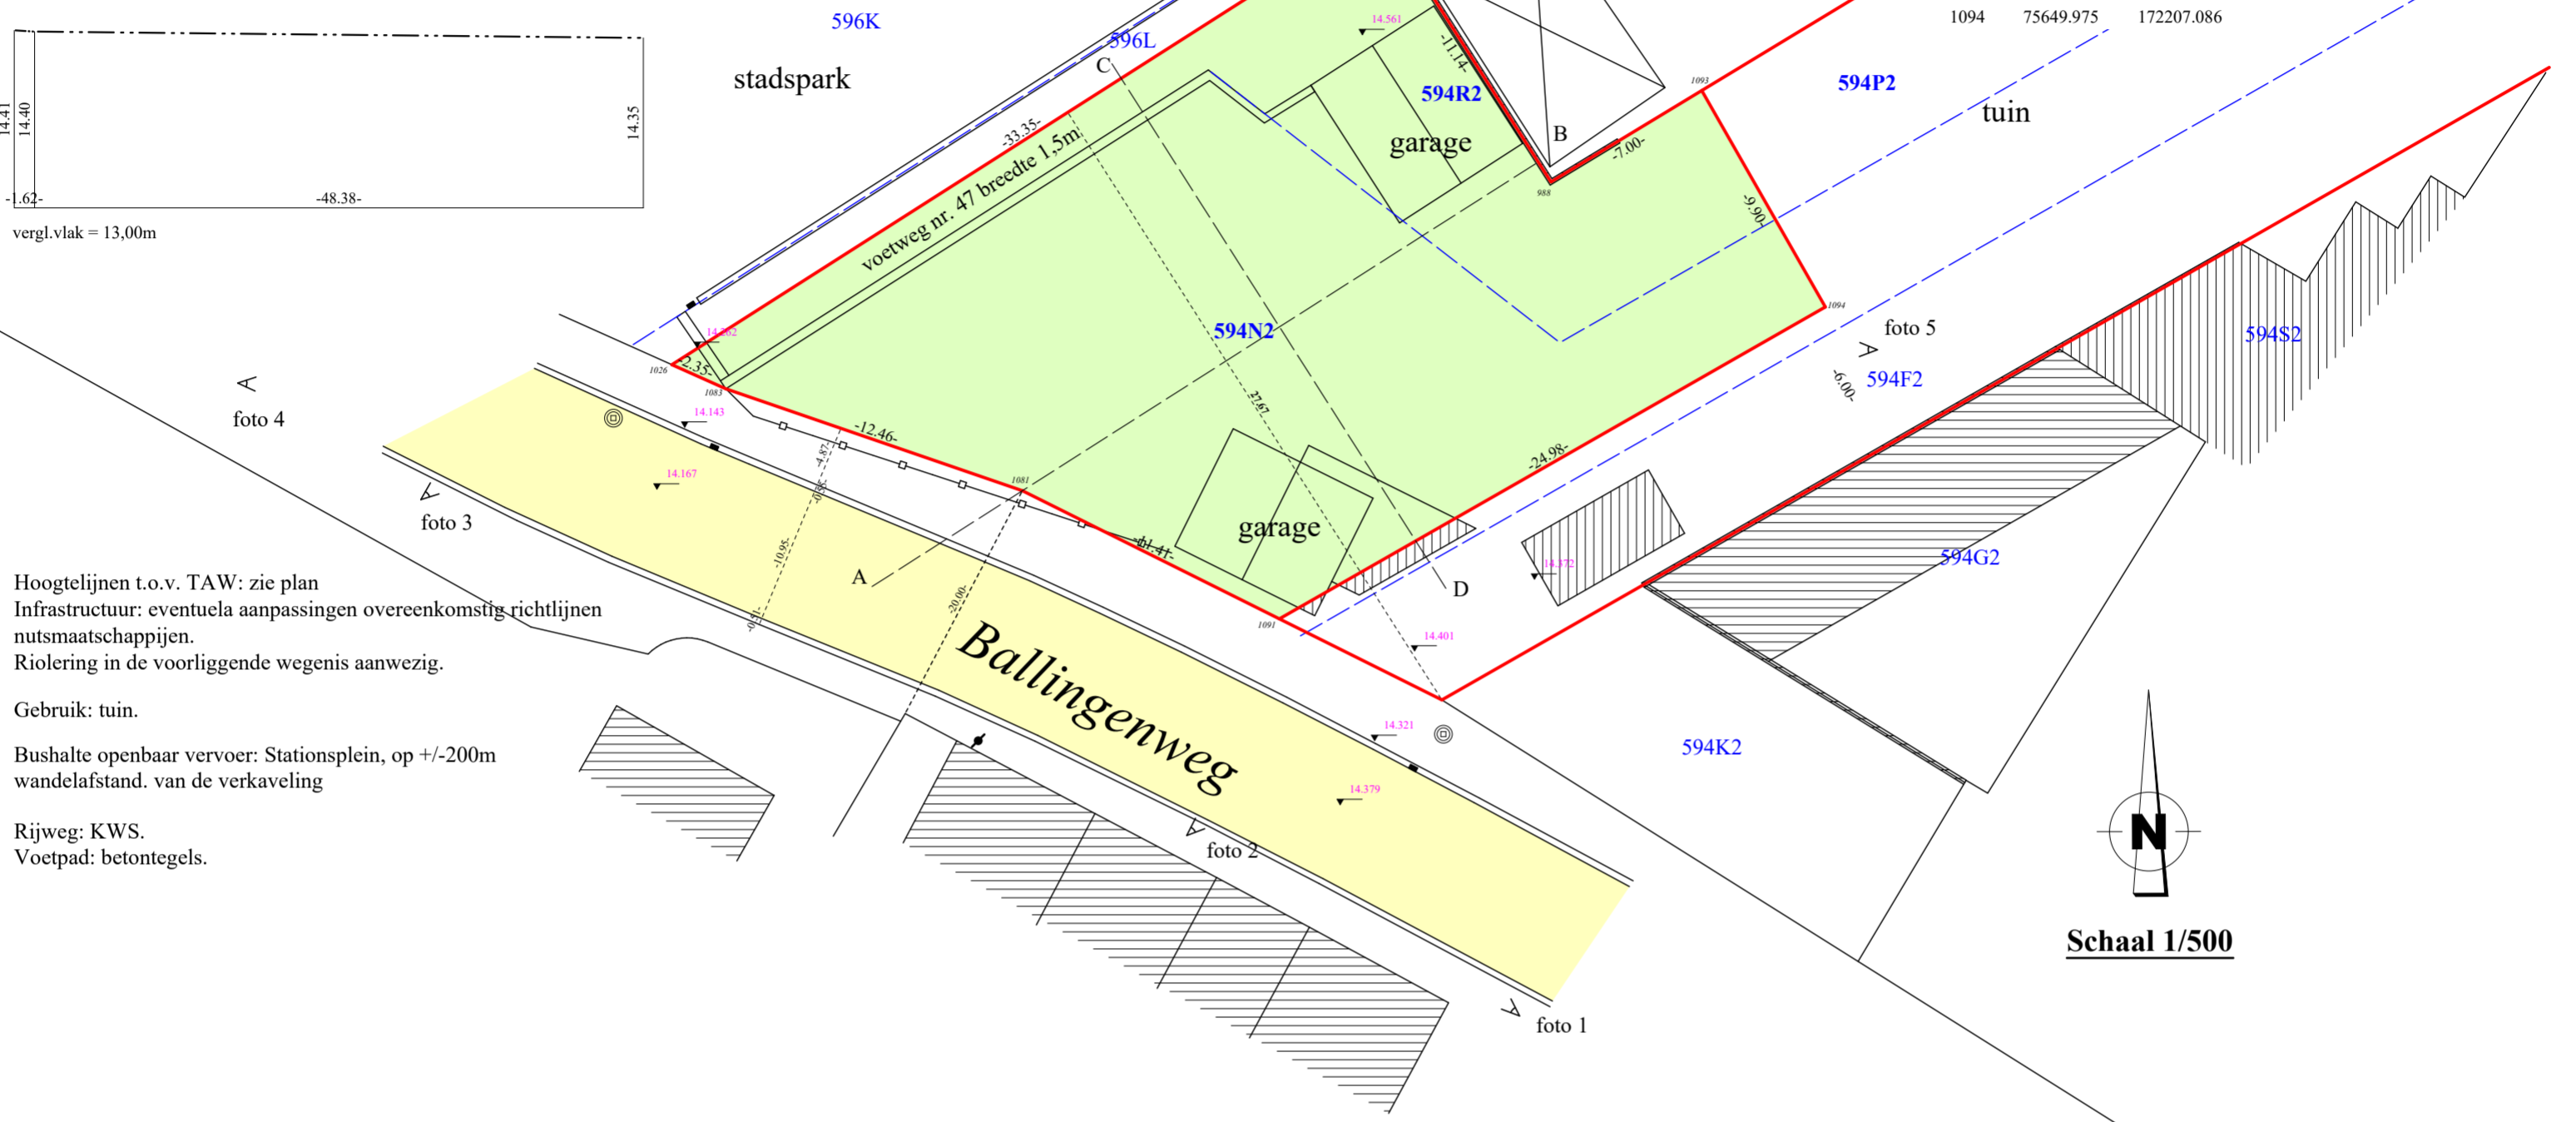

Hoogtelijnen t.o.v. TAW: zie plan  
 Infrastructuur: eventuela aanpassingen overeenkomstig richtlijnen nutsmaatschappijen.  
 Riolering in de voorliggende wegenis aanwezig.  
 Gebruik: tuin.  
 Bushalte openbaar vervoer: Stationsplein, op +/-200m wandelafstand. van de verkaveling  
 Rijweg: KWS.  
 Voetpad: betontegels.

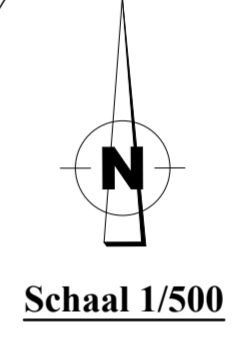

## Verkavelingsvoorstel

**Lot 1: +/-03a16ca**  
**Lot 2: +/-03a06ca**

### Legende

- ontw. bouwplaats hoofdvolum, max. twee bouwlagen + 1 bewoonbare bouwlaag in het dakvolume
- ontw. bouwplaats nevvolum, max. één bouwlaag, plat dak verplicht.
- voortuinstrook
- tuin
- weg

