


VOORONTWERP OUWEGEMSESTEENWEG, OUWEGEM

16.016W

Parking Molendamstraat

27/11/2017

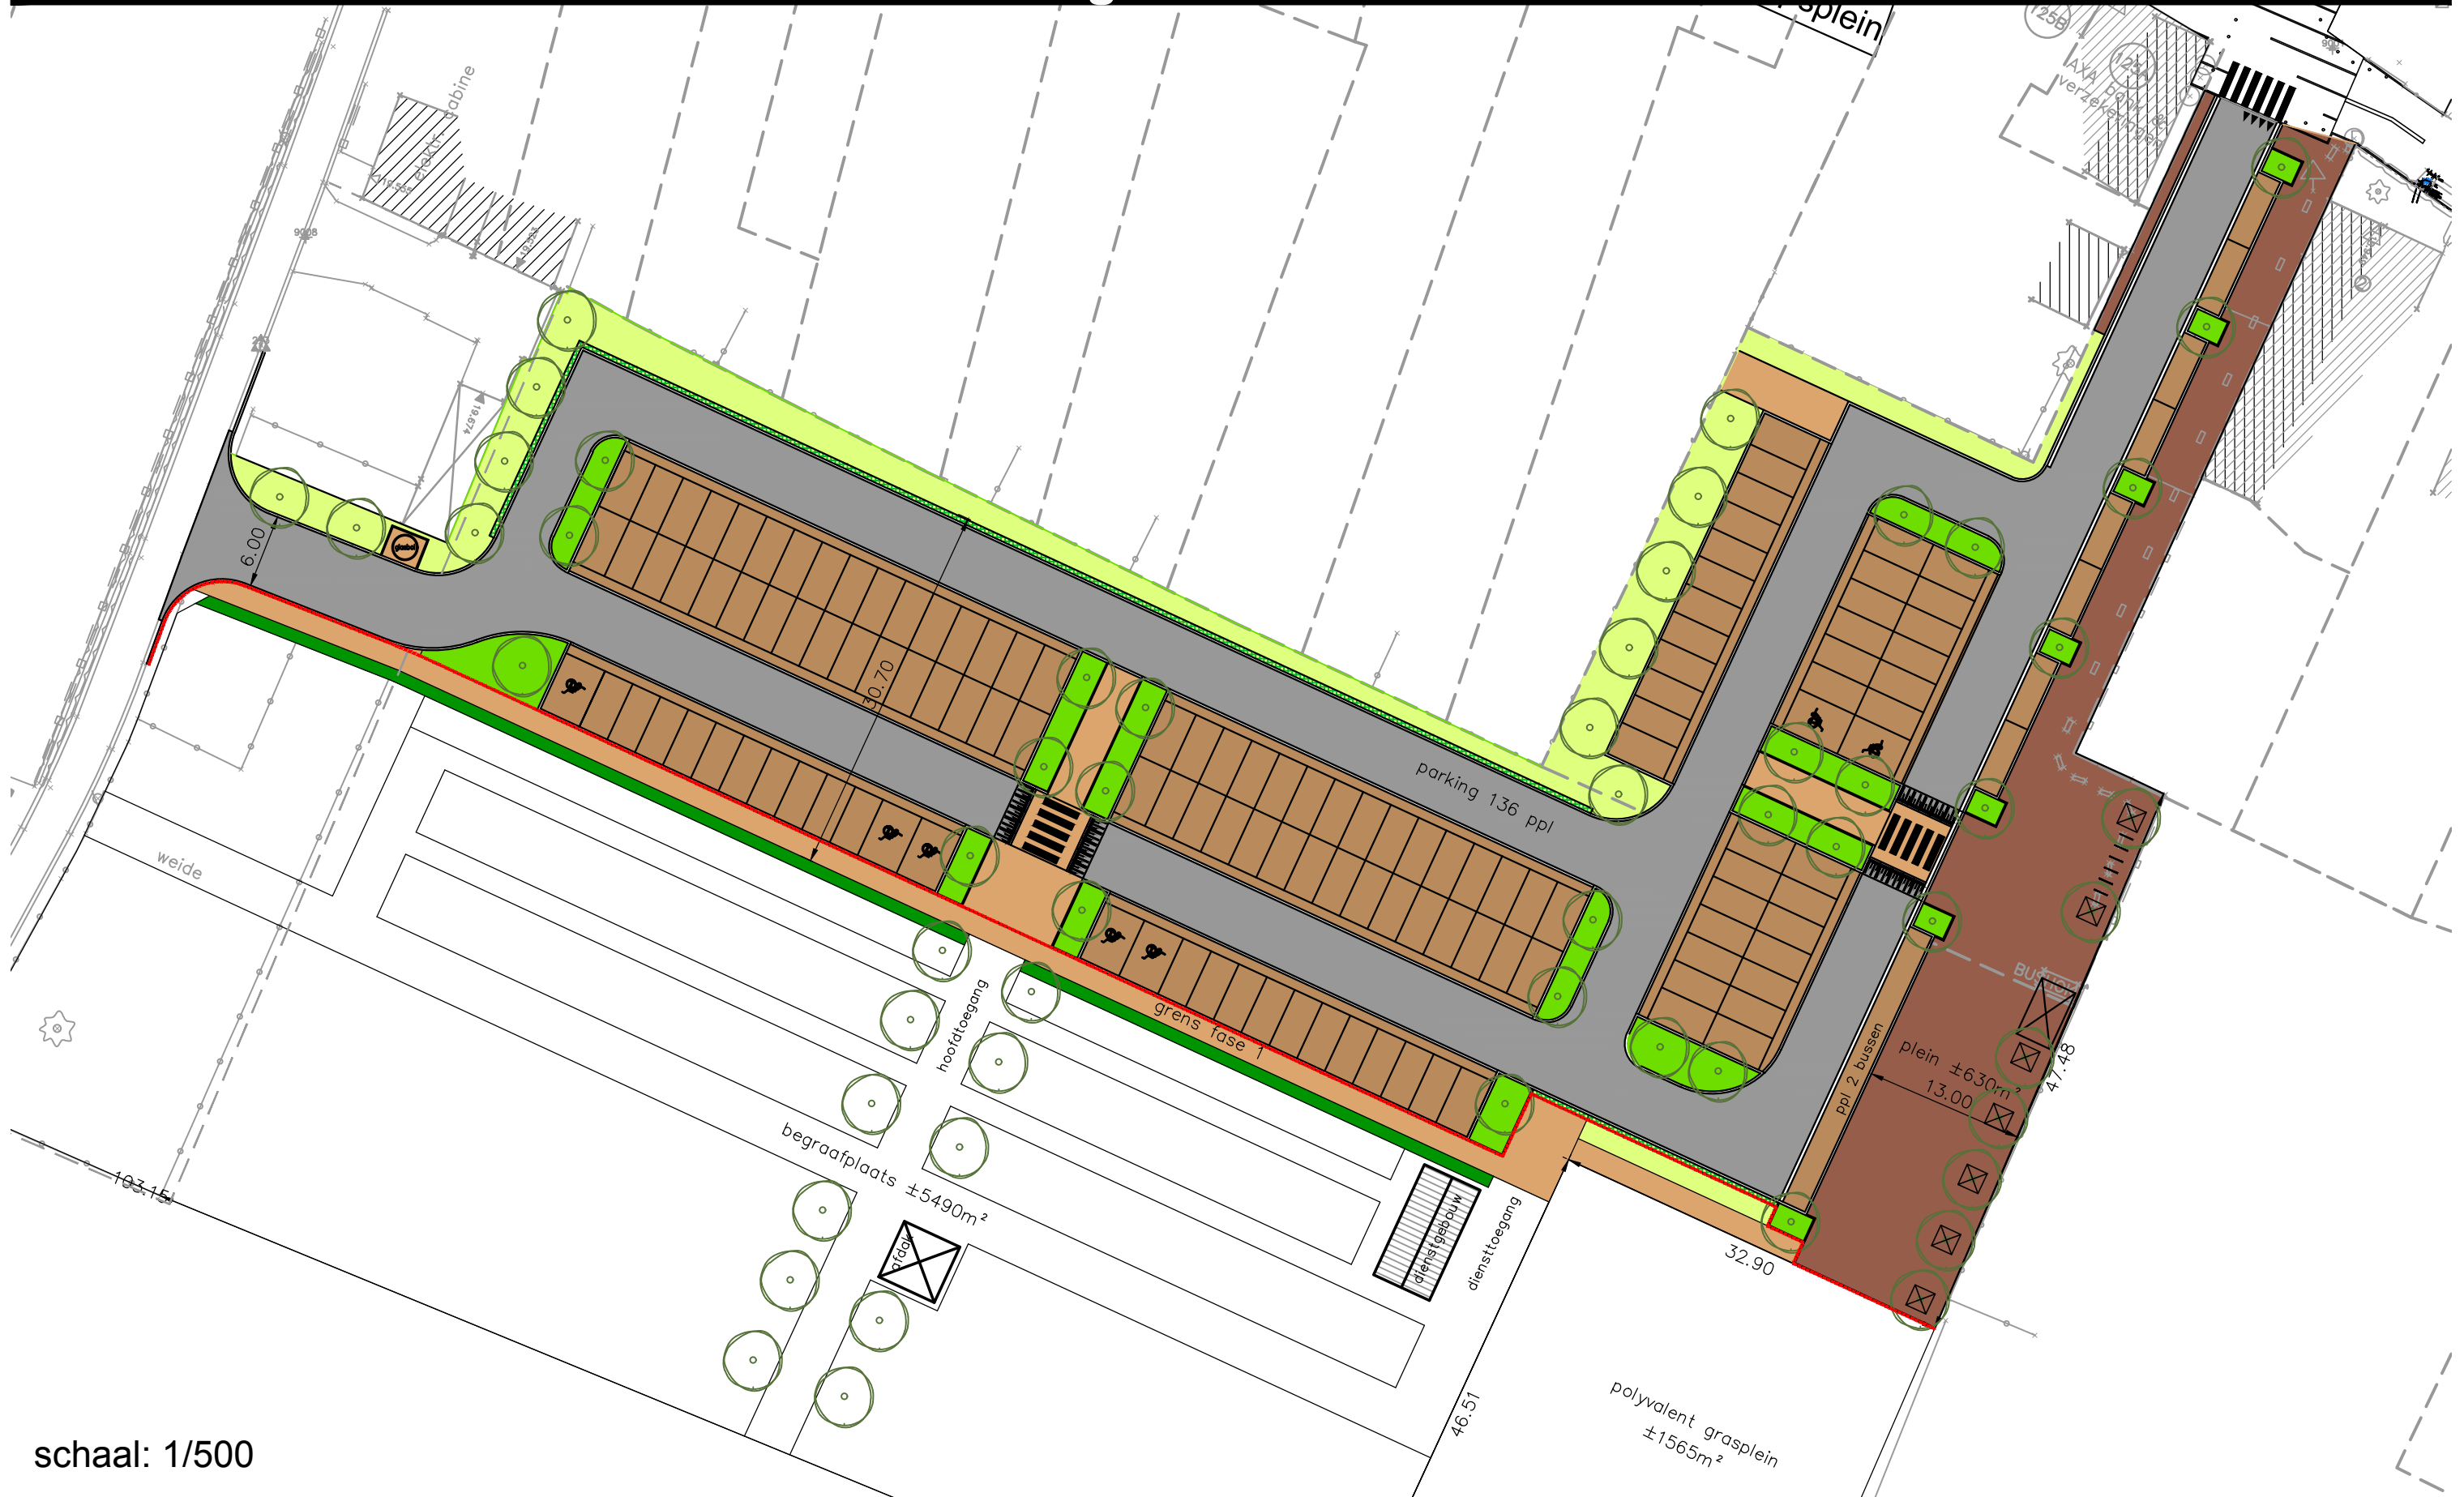

schaal: 1/500