IRTAS
A difference in concept

VOORONTWERP RIOLERING
OUWEGEMSESTEENWEG, OUWEGEM

16.016W | **Parking Molendamstraat** | 27/11/2017

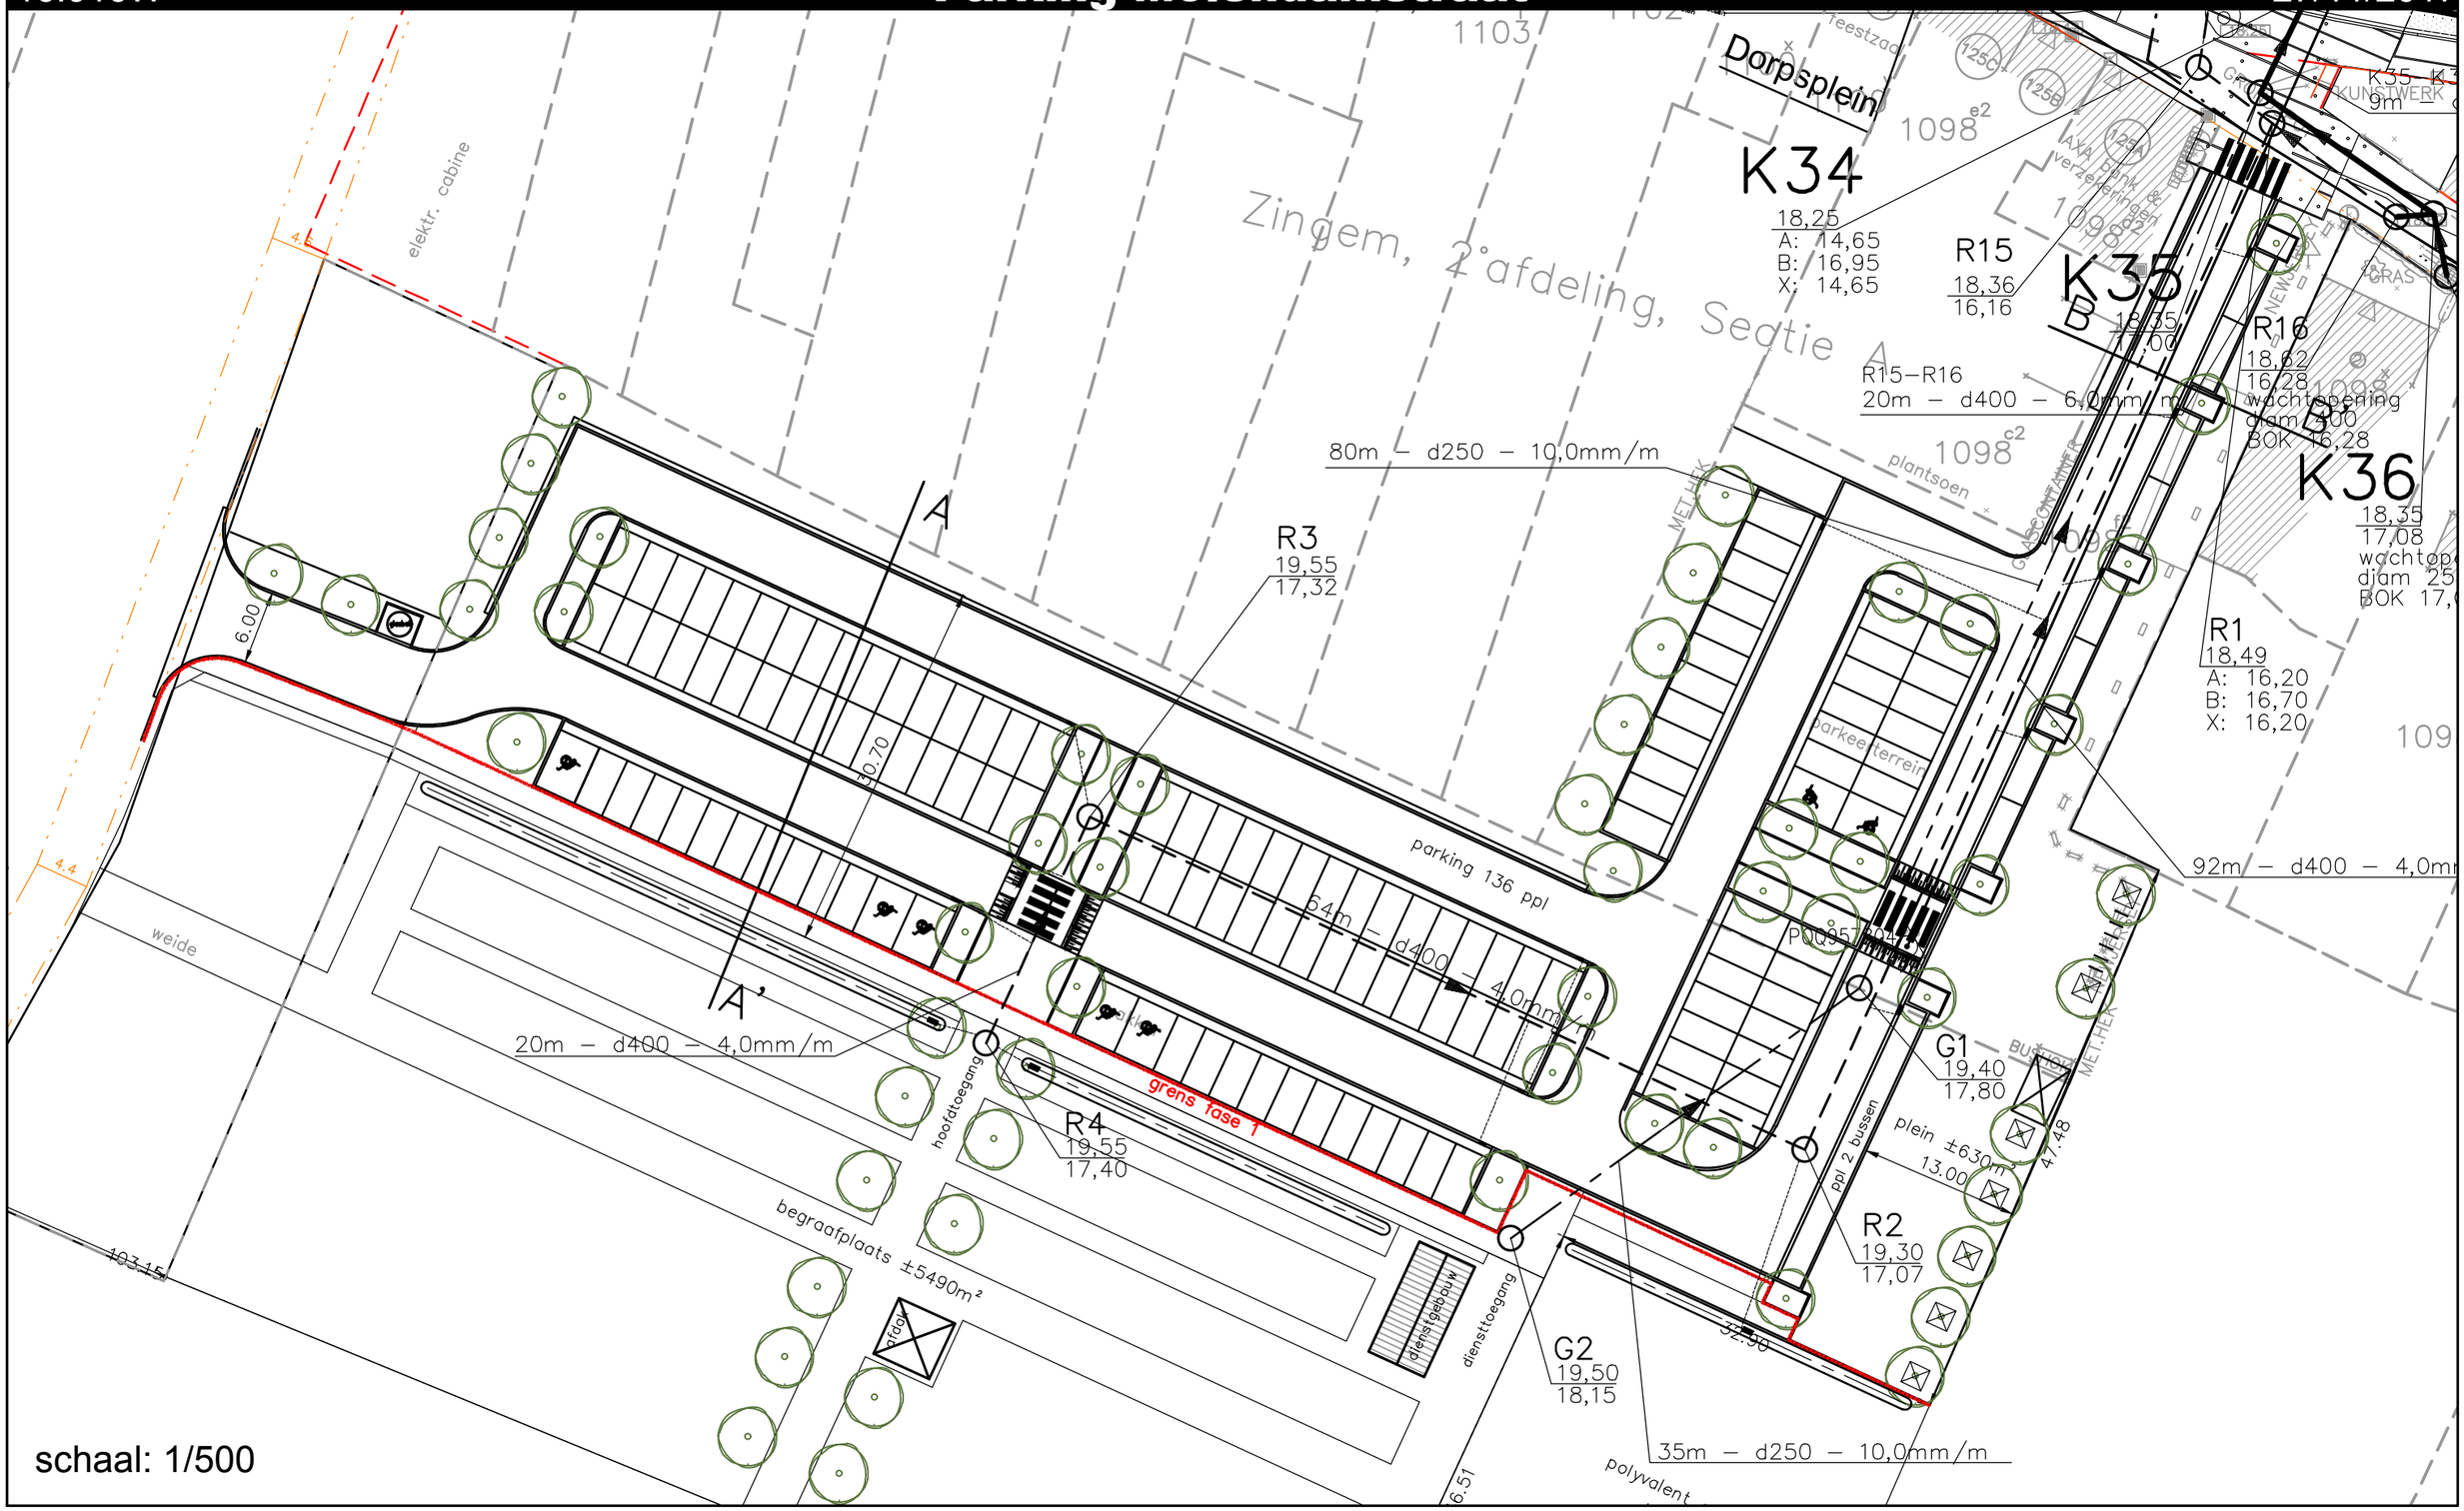

schaal: 1/500