


afd : 3
sectie : E
nr : 260d 7

terrein

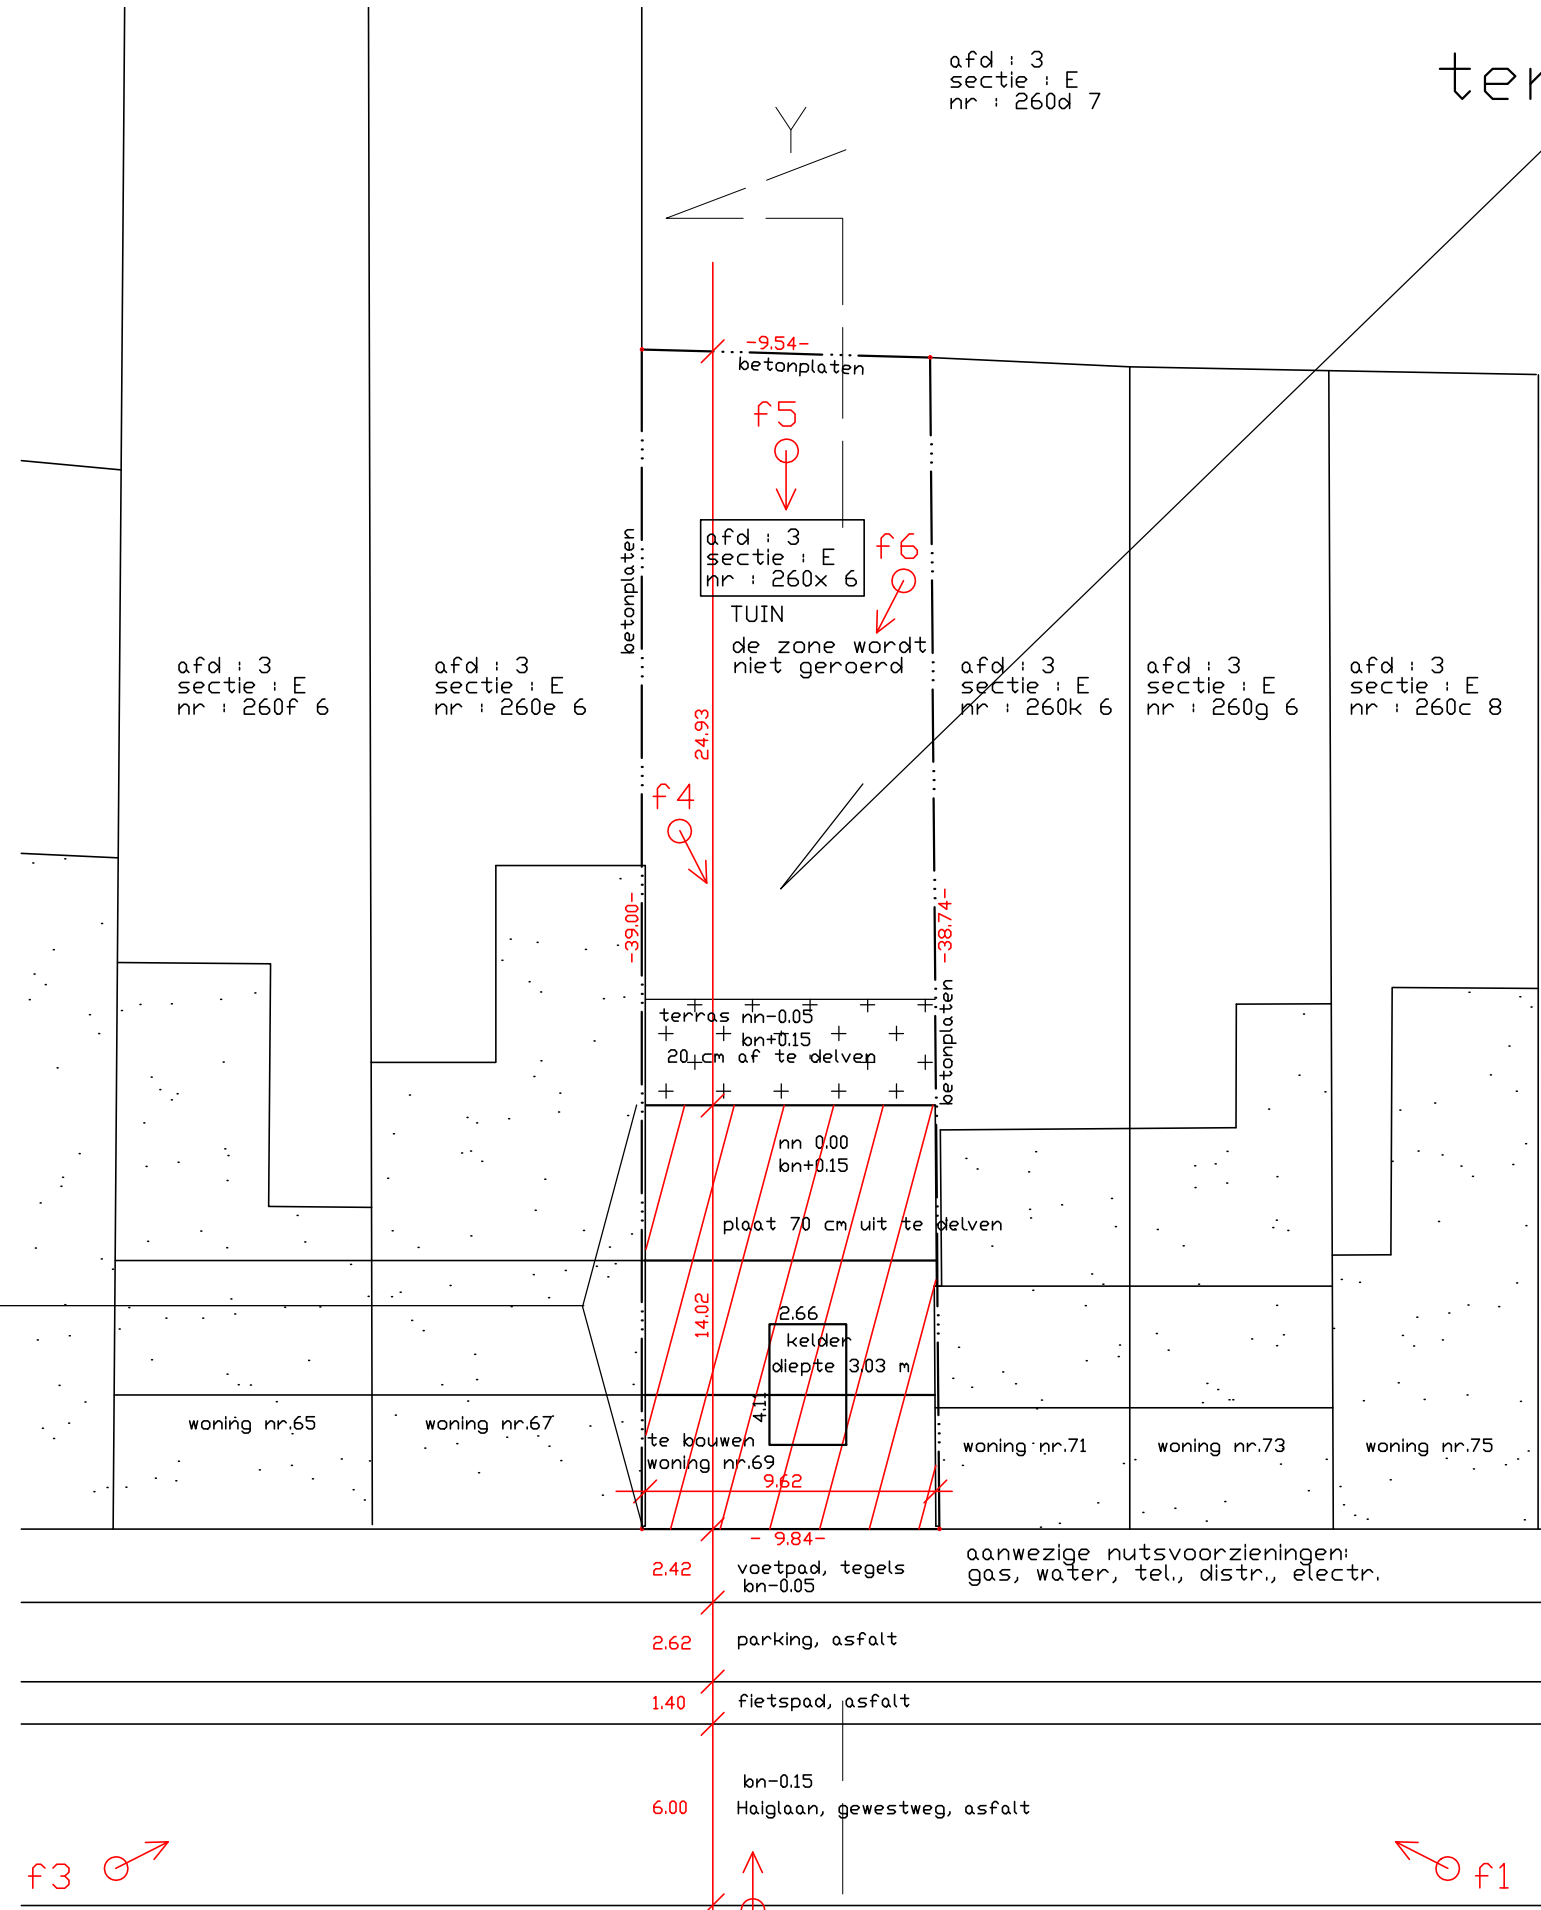

te bouwen woning

inplantingsplan
schaal 1/250

