TERREINPROFIEL FF Schaal 1/200
Nieuwe toestand

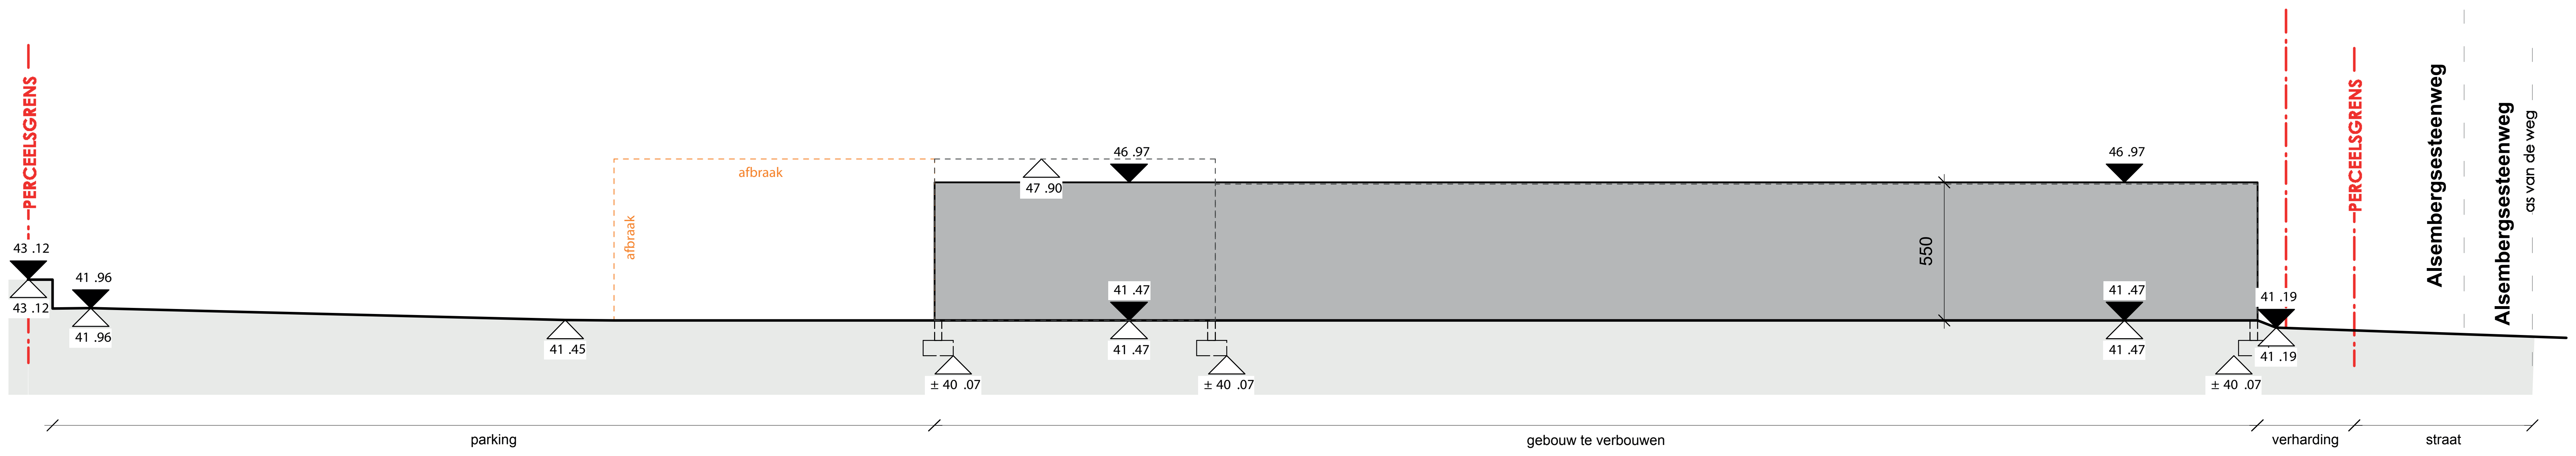

TERREINPROFIEL EE Schaal 1/200
Nieuwe toestand

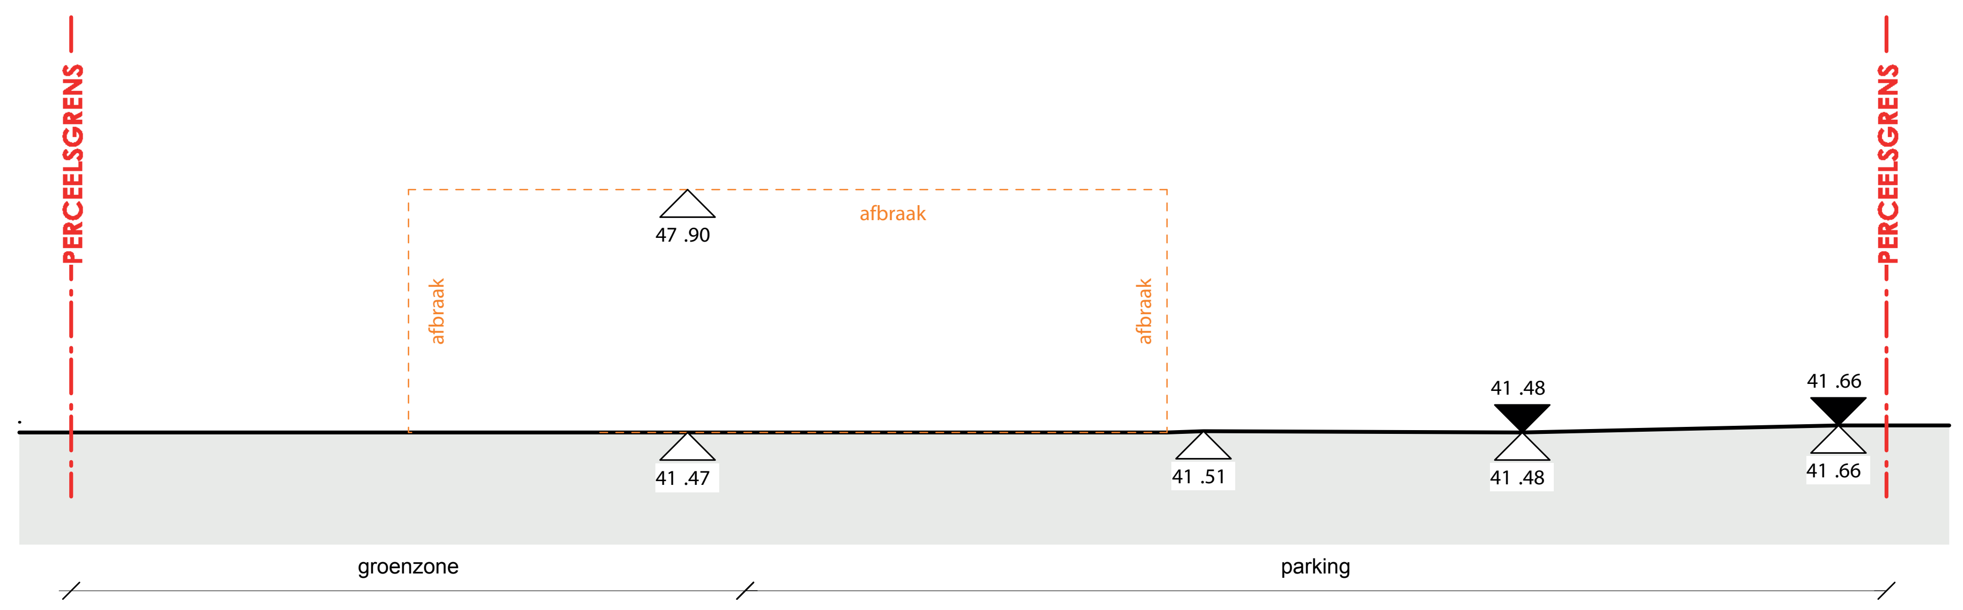

TERREINPROFIEL DD Schaal 1/200
Nieuwe toestand

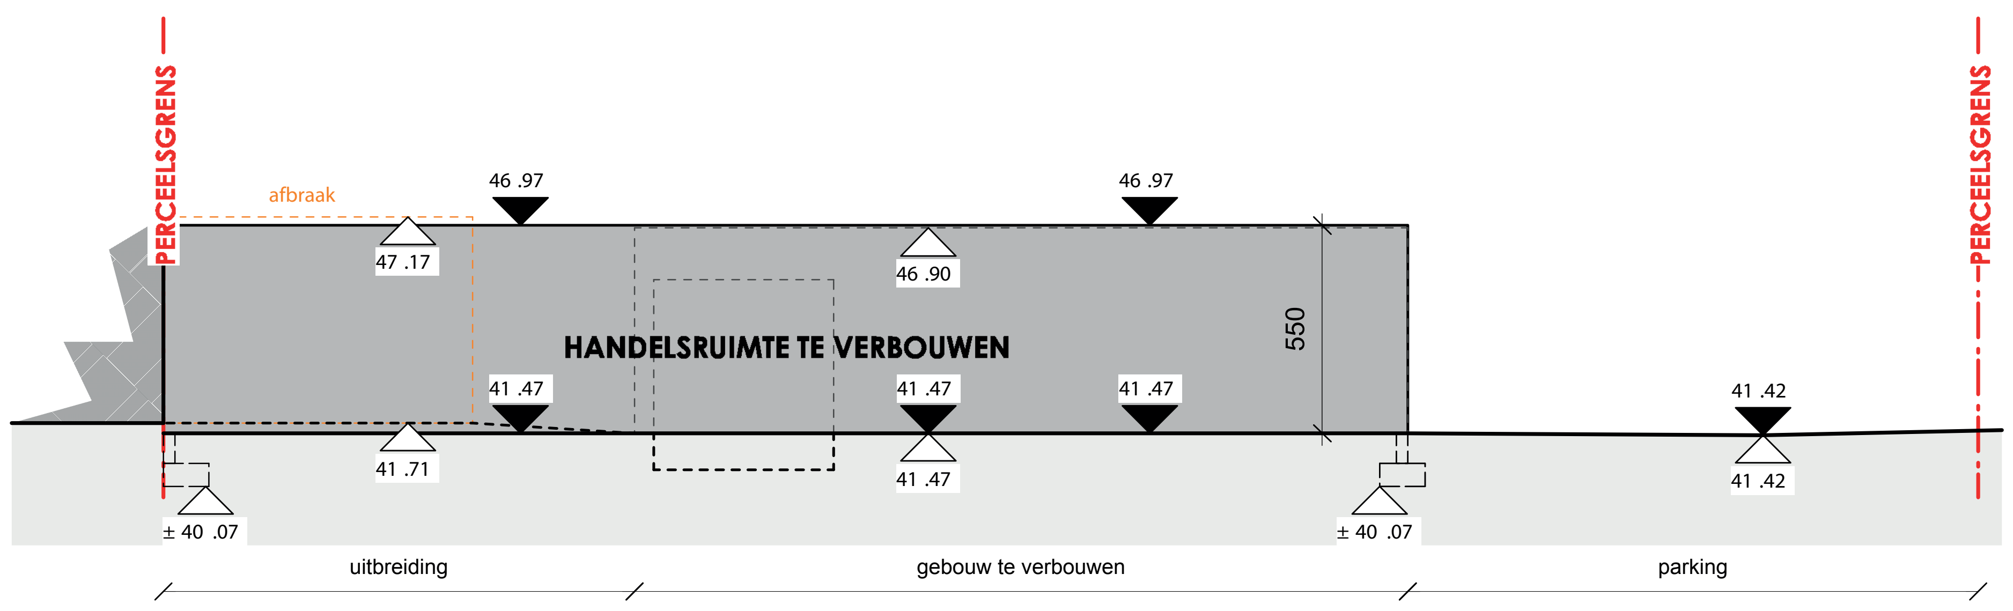

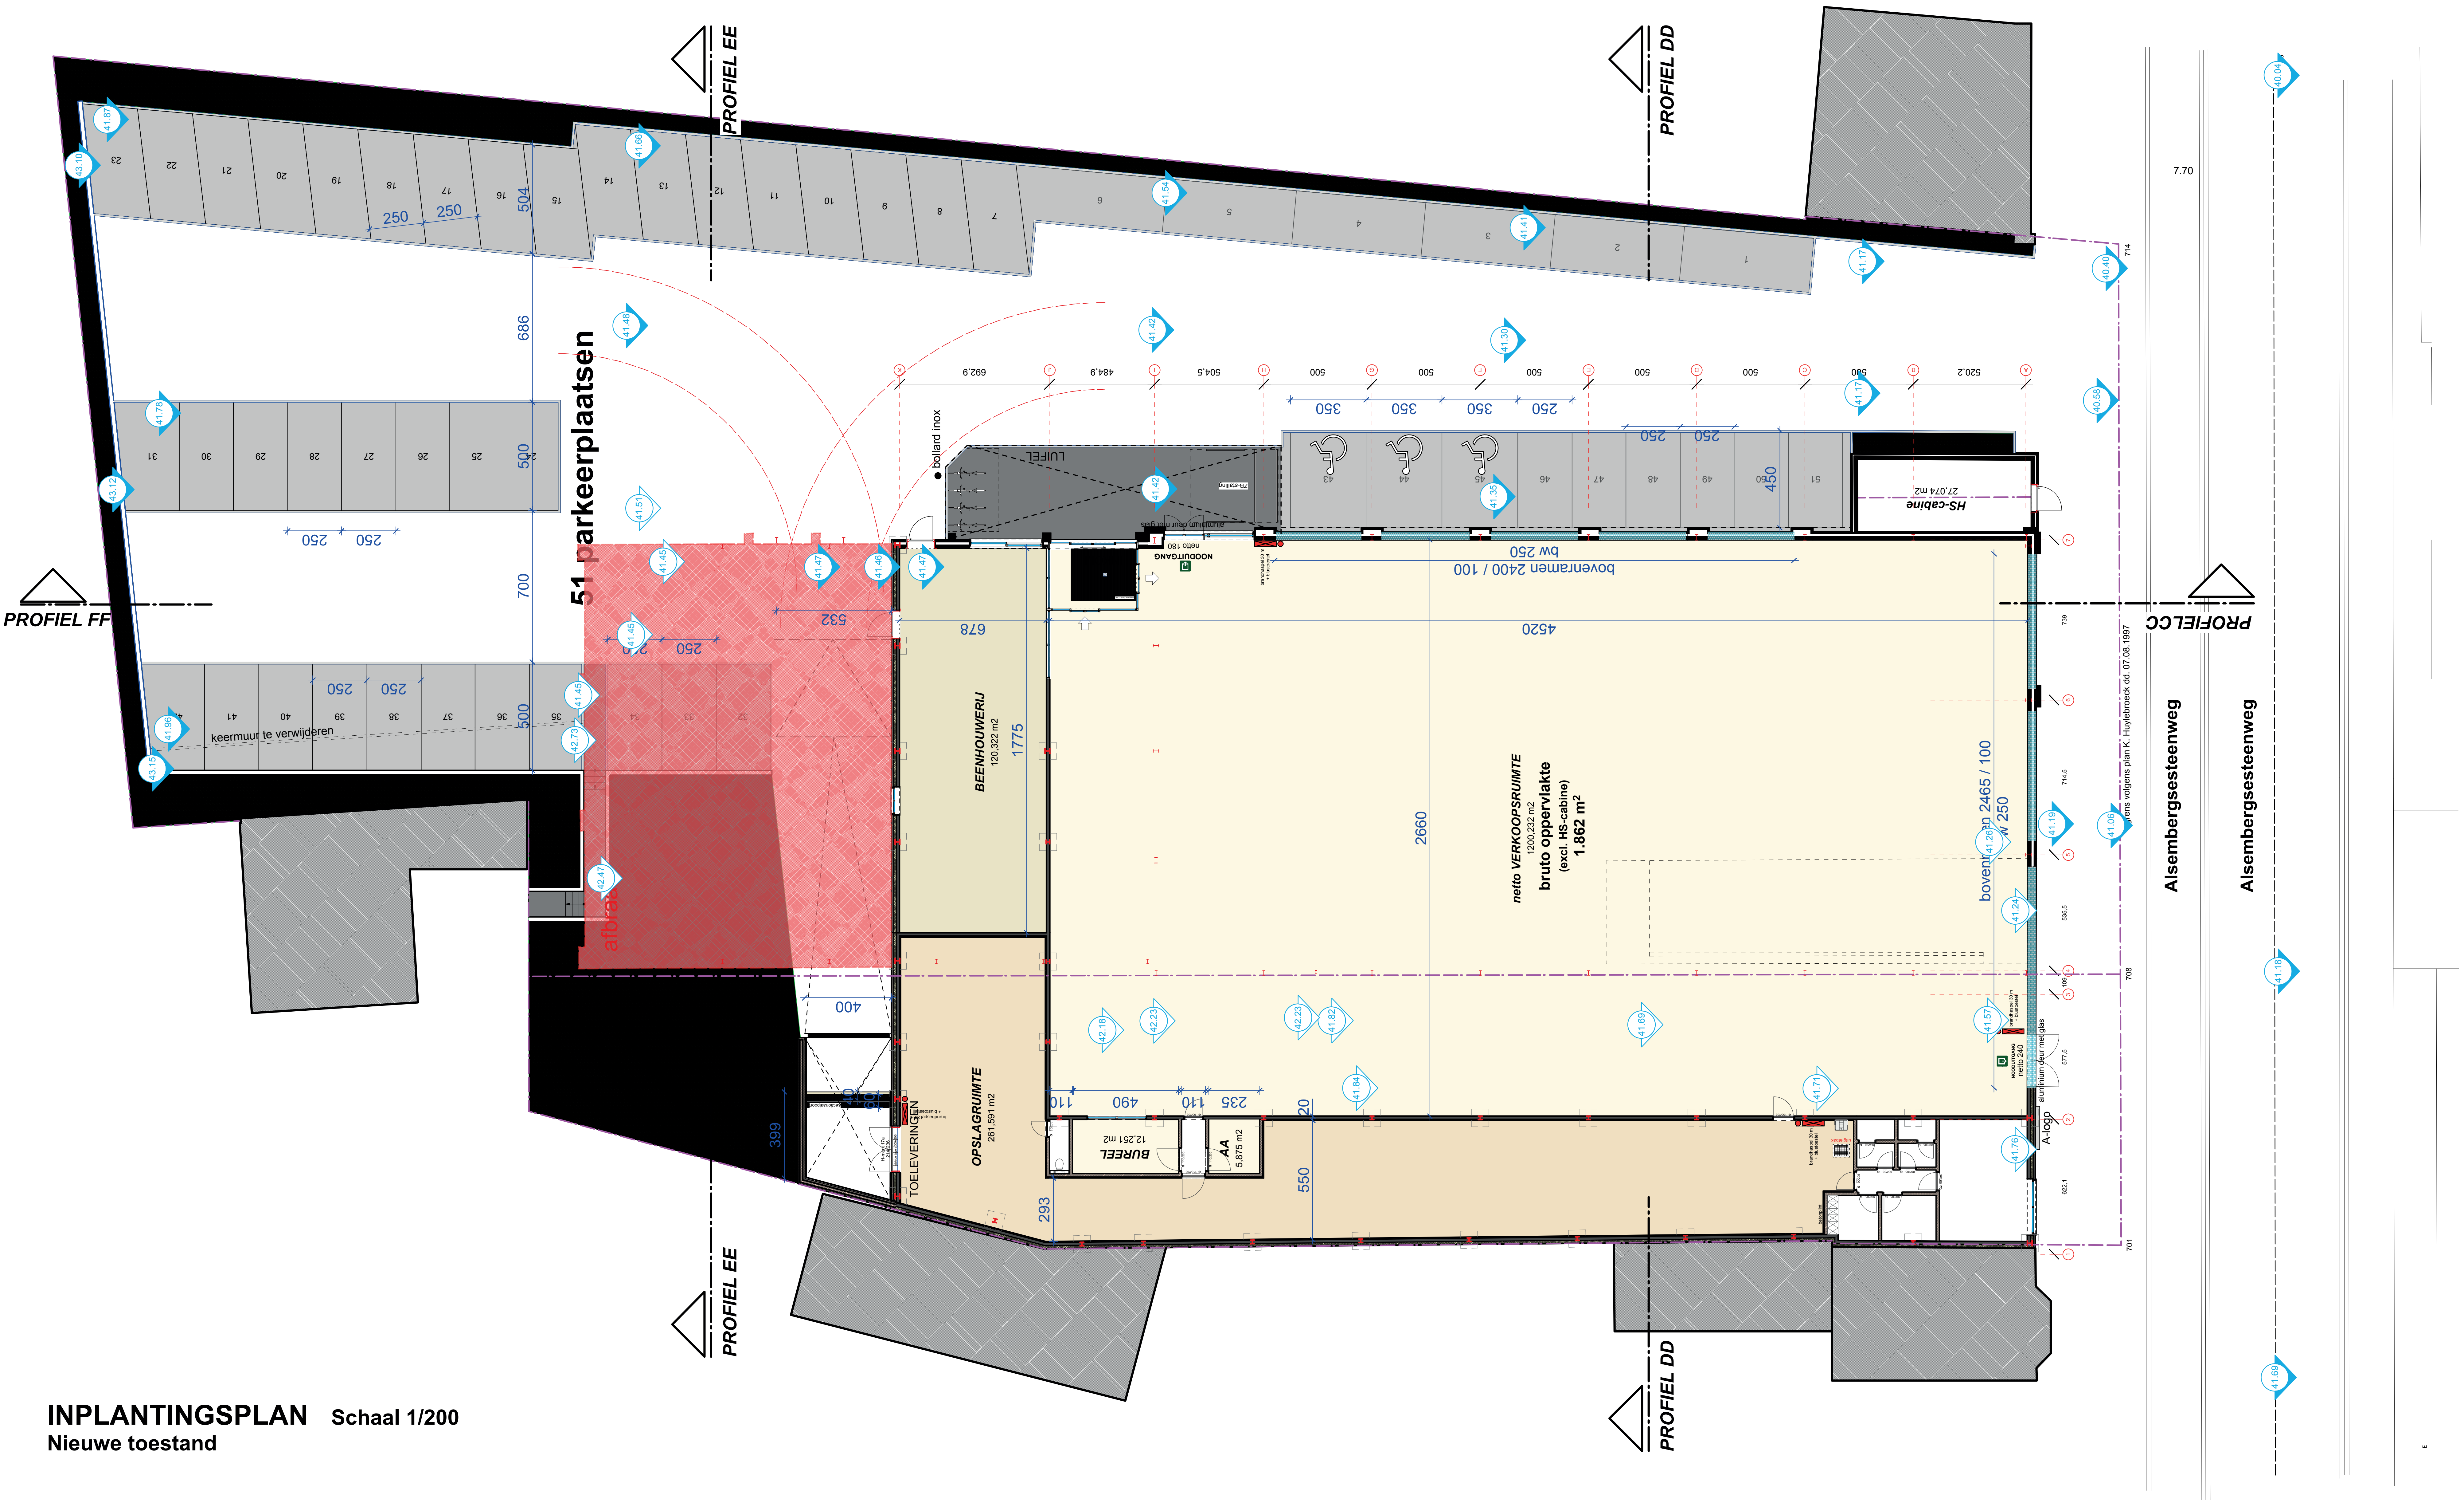

INPLANTINGSPLAN Schaal 1/200
Nieuwe toestand

Bestaand niveau te behouden ▼ 0.00

Nieuw niveau ▼ 0.00

Bestaand niveau △ 0.00