

legende inplantingsplan

⊥

STRAATHYDRANT

—○—

STRAATONTVANGER

□

STRAATLICHT

▣

DEKSEL ONDERZOEKSSCHOUW

□


ZONE GEBOUW

⊙

HOOGSTAMMIGE BOMEN

⌈⌋

PARKEERZONE VOERTUIGEN

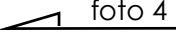 foto 4

 bestaande bebouwing


buren

 bestaande woning


INPLANTINGSPLAN

bestaande toestand

schaal 1/200

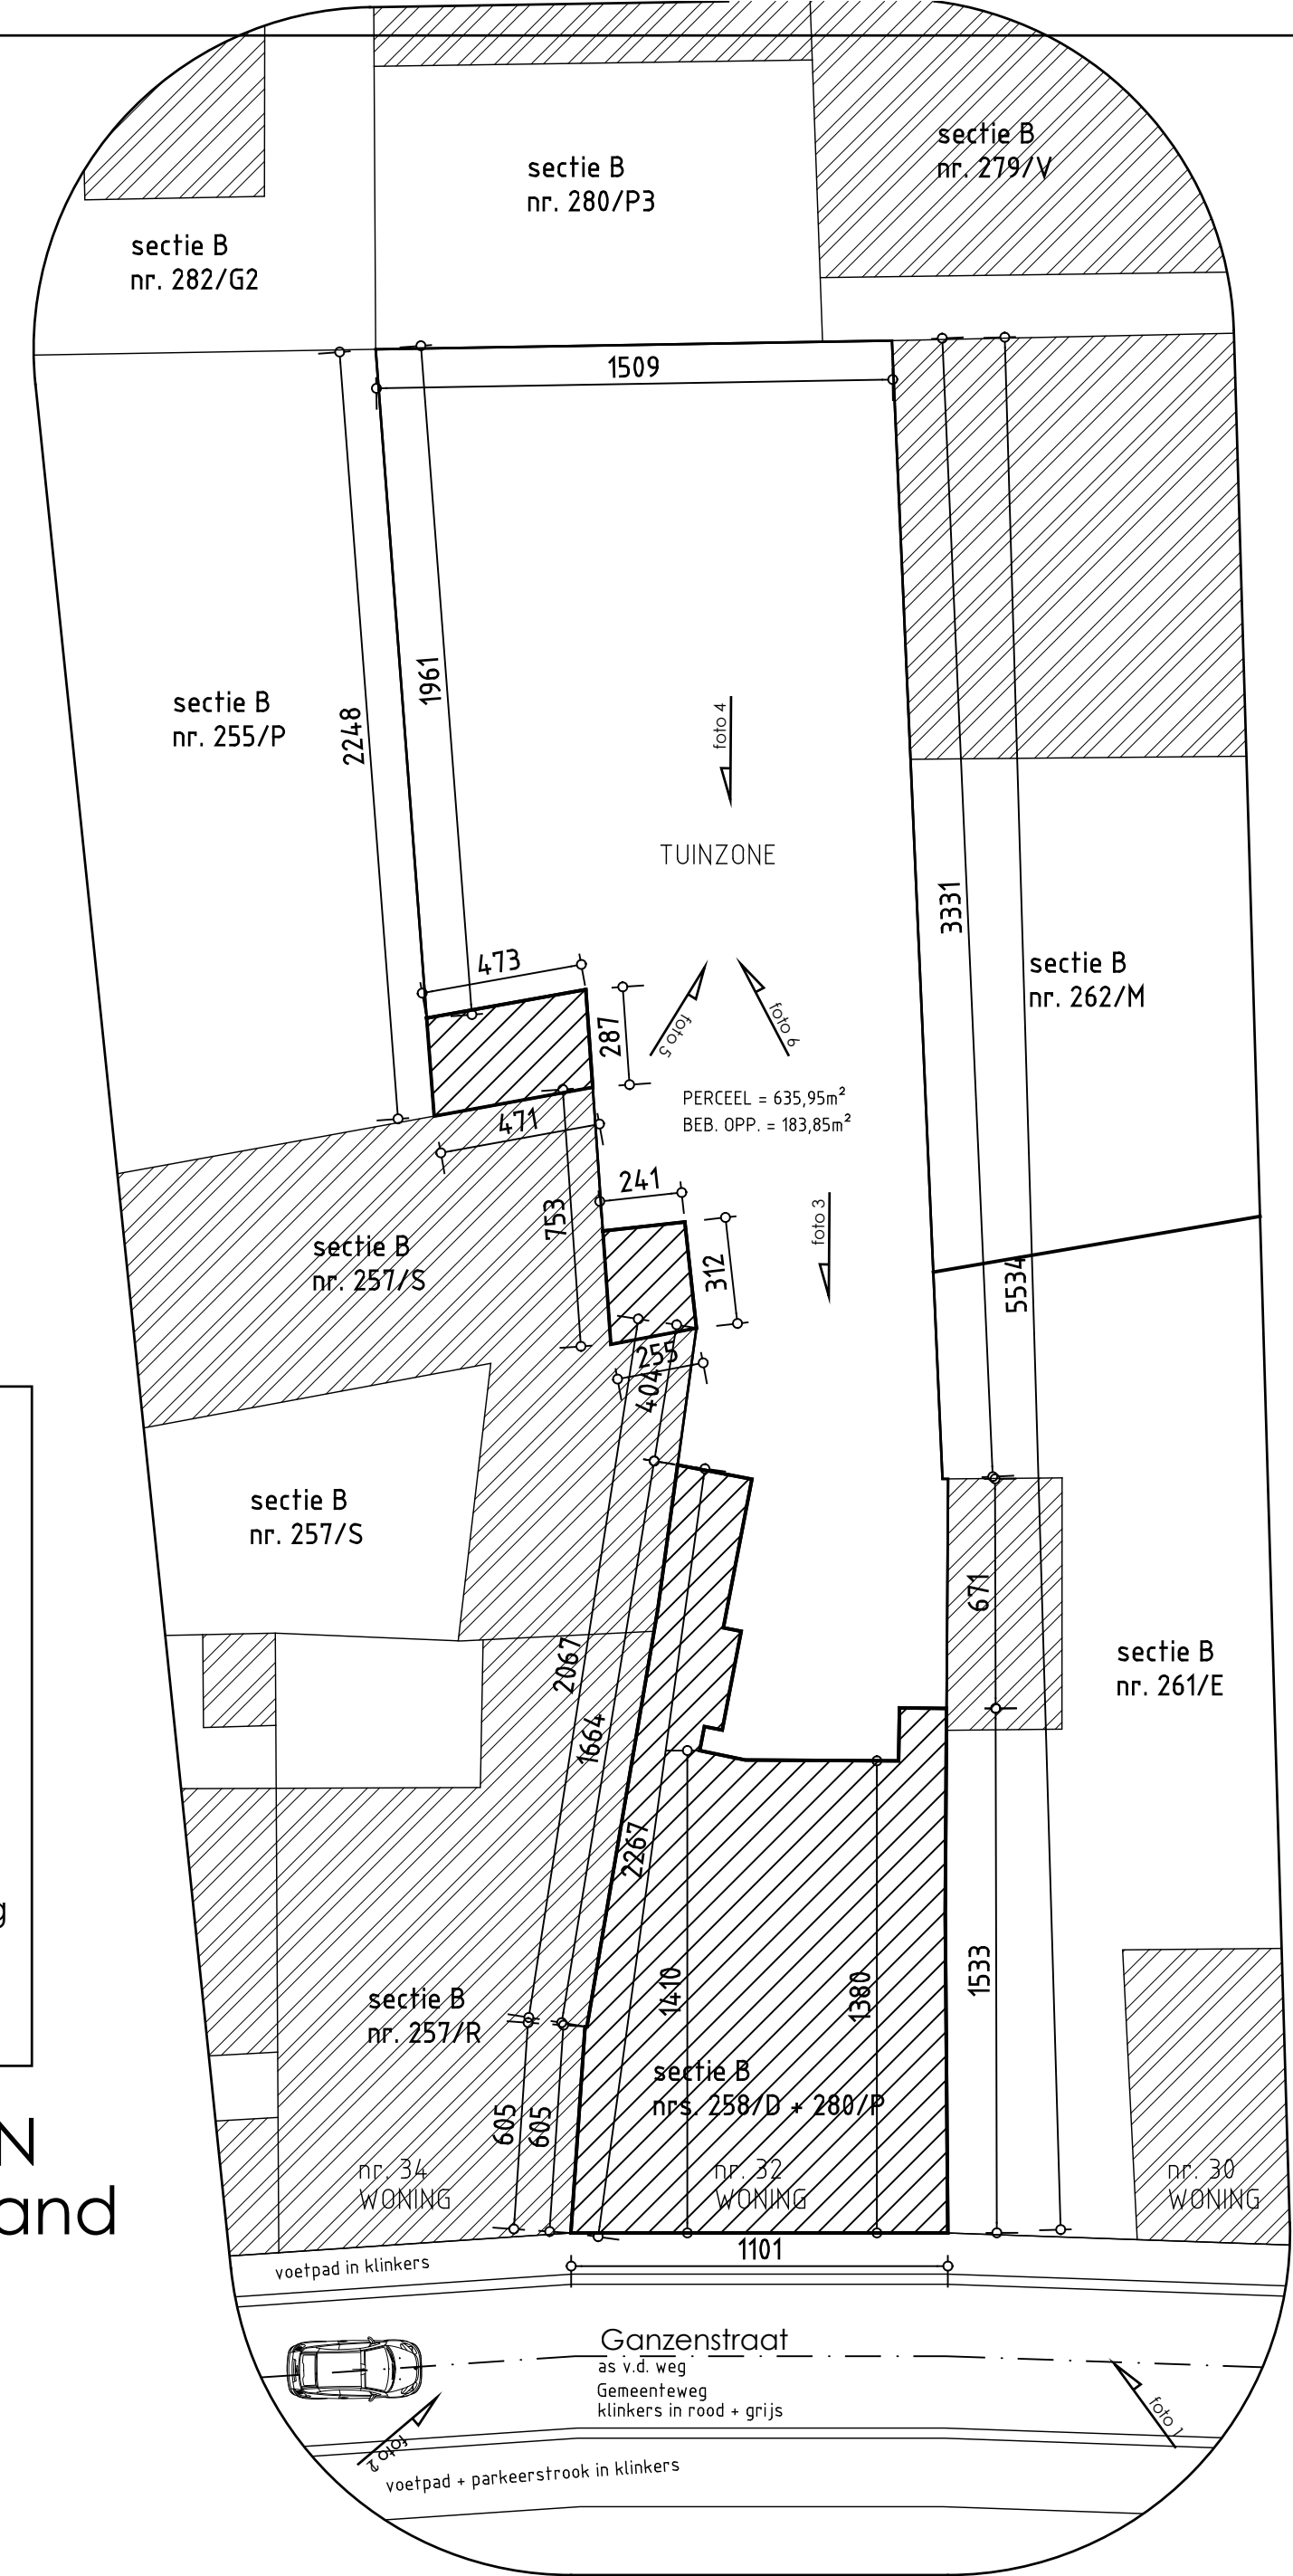

PROJECT & LIGGING		OPDRACHTGEVER		ARCHITEKT		donderdag 15.03.2018		
Verbouwen beschermd monument ééngemaakt dubbelhuis: Diephuis & Breedhuis Ganzenstraat 32 8000 BRUGGE 2° afdeling, sectie B, nr.258/d, 280/p		De Meulemeester Elsje Wollestraat 34 8000 BRUGGE		PETER GOES ARCHITECTENBURO PRINS LEOPOLDSTRAAT 3 8310 ST-KRUIS - BRUGGE TEL 050/373239 FAX 050/270276 GSM 0495/520934 EMAIL: PETER.GOES@BELGACOM.NET		schaal	nummer	blad
						1/200	2.0.	B9
						dossier		
						17/553		FM

 

OPDRACHTGEVER

ARCHITEKT

donderdag 15.03.2018

Verbouwen beschermd monument 66ngemaakt dubbelhuis: Diephuis & Breedhuis Ganzenstraat 32 8000 BRUGGE 2 ^e afdeling, sectie B, nr.258/d. 280/p	De Meulemeester Elsje Wollestraat 34 8000 BRUGGE	PETER GOES ARCHITECTENBUREAU PRINS LEOPOLDSTRAAT 3 8310 ST-KRUIS - BRUGGE TEL 050/373239 FAX 050/270276 GSM 0495/520934 EMAIL PETER.GOES@BELGACOM.NET	schaal 1/200	nummer 2.0.	blad N12
			dossier 17/553		FM