


1. grijze betonpanelen
2. buitenschrijnwerk aluminium
3. beton kolom
4. houten poort
5. metselwerk : blauw geschilderd
6. metselwerk : wit geschilderd
7. regenwaterafvoer : zink
8. houten poort
9. metselwerk bakstenen - bruin

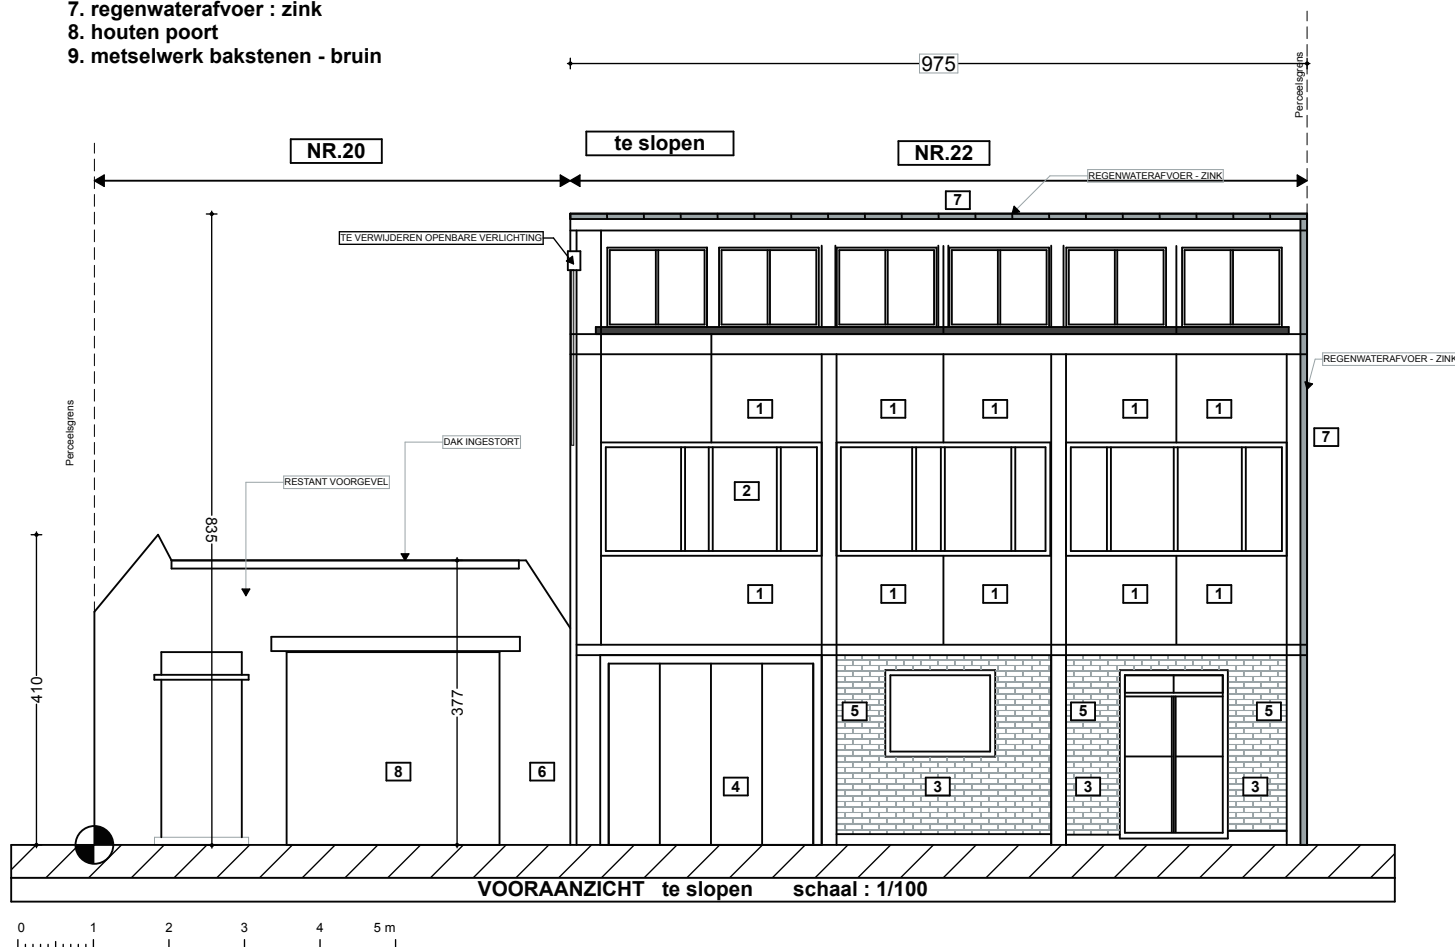

Project

## Slopen van een pand + bijgebouw

Denderkaai, 20 / 22, Ninove

Werknummer:

**1812**

Layoutnummer:

**BA\_WONING\_G\_B\_08\_**

Layoutnaam:

**G1 Voorgevel woning**

Opdrachtgever:

**STORCO nv.**

Nattendries 12 1540 Herne