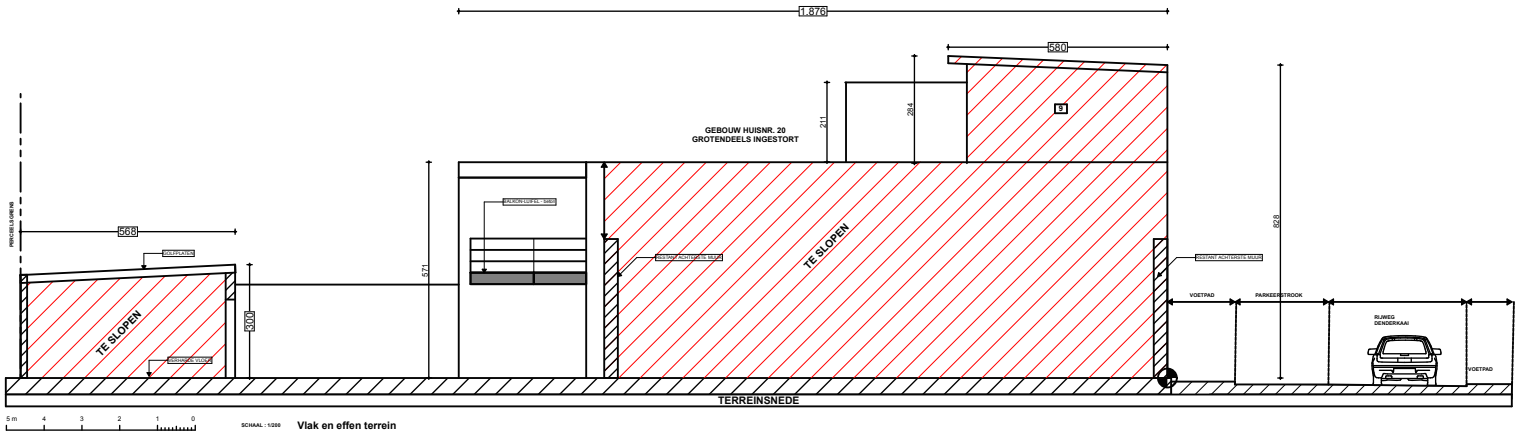

Vlak en effen terrein

Project	**Slopen van een pand + bijgebouw**
	Denderkaai, 20 / 22, Ninove
Werknummer:	**1812**
Layoutnummer:	**BA_WONING_T_B_07_**
Layoutnaam:	**PRO Terreinprofiel**
Opdrachtgever:	**STORCO nv.**
	Nattendries 12 1540 Herne