



ONDERWERP

BOUWHEER

LIGGING

architect Guy Wastiau & interieurarchitect Lief Heylen
 Gemeinde 221 2260 Westerlo Tel: 0032 14 26 47 01 Fax: 0032 14 26 47 20 www.wastiau.be info@wastiau.be

106/17	3D DOORSNEDEN	V07_06
--------	---------------	--------


[illegible]

DIT PLAN IS EIGENDOM VAN IWBA WASTIAU & CO ARCHITECTENBUREAU. HET MAG NIET GEKOPIEERD OF AAN DERDEN DOORGEGEVEN WORDEN ZONDER ONZE TOESTEMMING. OPGEGEVEN MATEN ZIJN INDICATIEF.


1 : 100

1 : 10C



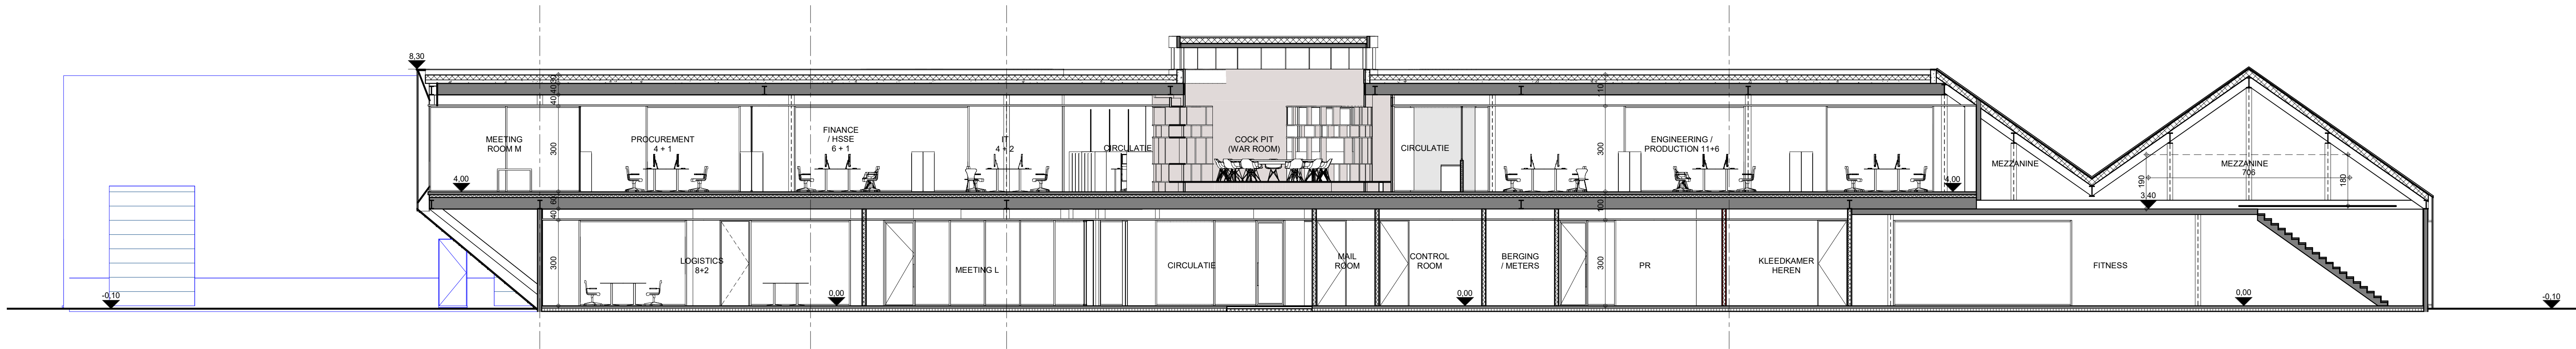

DOORSNEDE HA
1 : 100

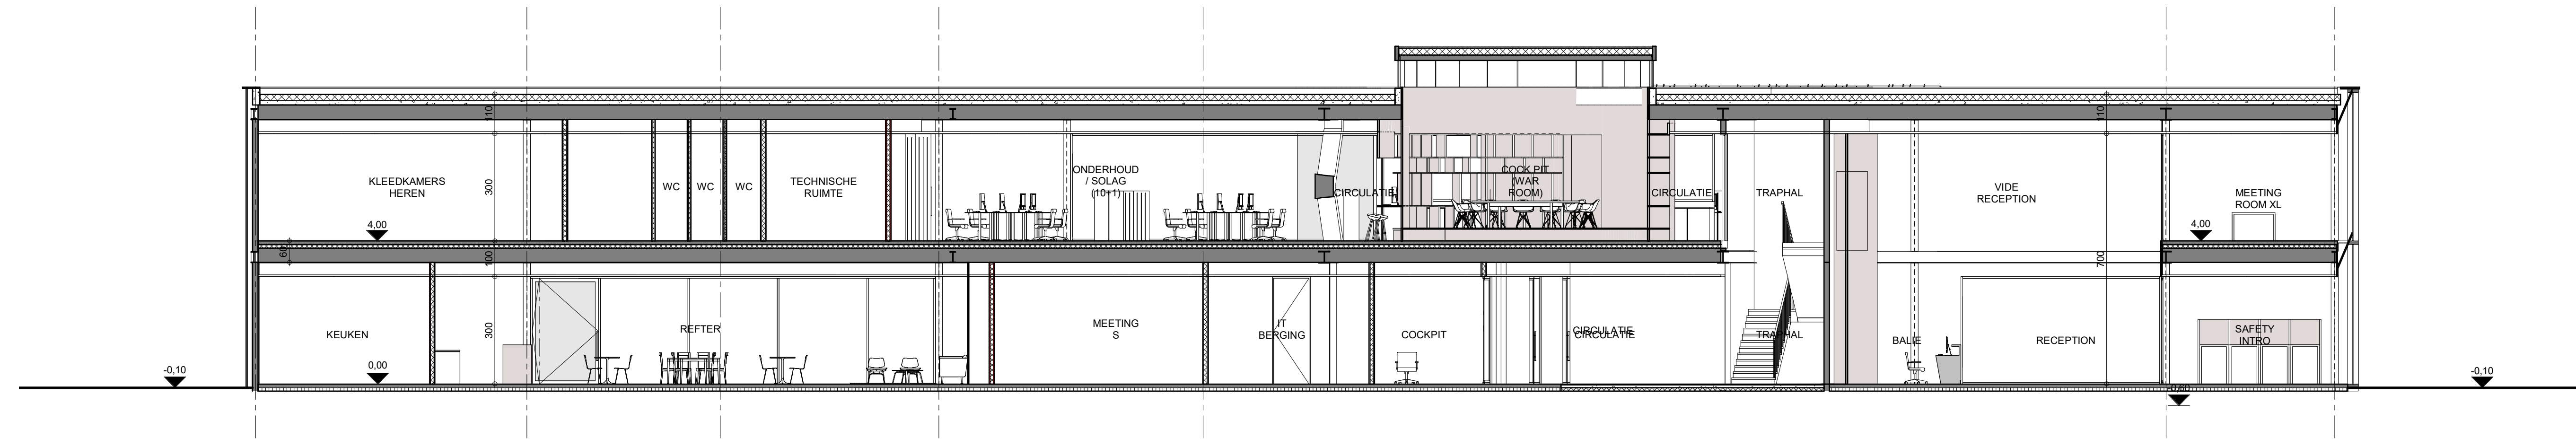

DOORSNEDE VA
1 : 100

INEOS GEEL

ONDERWERP

BOUWHEER

LIGGING

106/17


DOORSNEDEN

V07_04

24/05/2018 IC 1/10000 1/1000 1/500 1/200 1/100 1/50 1/20





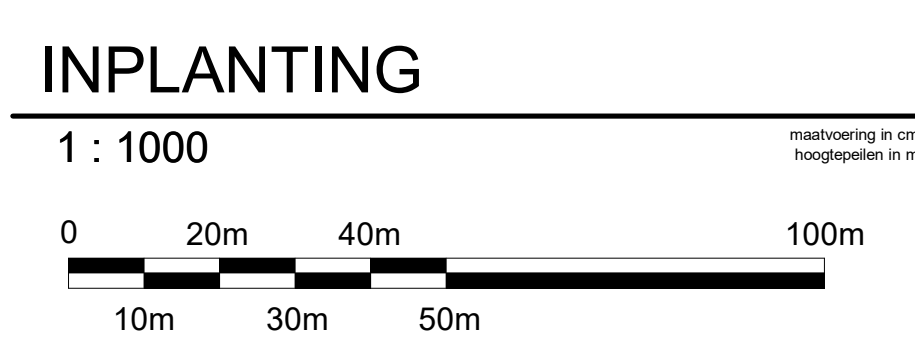

ONDERWERP BOUWEN VAN KANTOREN

BOUWHEER

LIGGING

AMOCOLAAN 2, 2440 GEEL.
GEEL: AFD. 3, SECTIE K, NR. K821n
GEEL: AFD. 5, SECTIE N, NR. N62I, N62m

architect Guy Wastiau & interieurarchitect Lief Heylen
Gemeinde 221 1260 Waterloo Tel: 0032 14 26 47 01 Fax: 0032 14 26 47 20 www.wastiau.be info@wastiau.be

106/17	INPLANTING	V07/01
--------	------------	--------

[illegible]