




ARCHEOLOGIENOTA - BIJLAGEN TESSENDERLO - KANAALWEG

J. CLAESEN, B. VAN GENECHTEN, G. VERBEELEN,
E. DIRIX, E. AUDENAERT, E. KEERSMAEKERS
A. DOUCET & K. BOUCKAERT


JUNI 2018

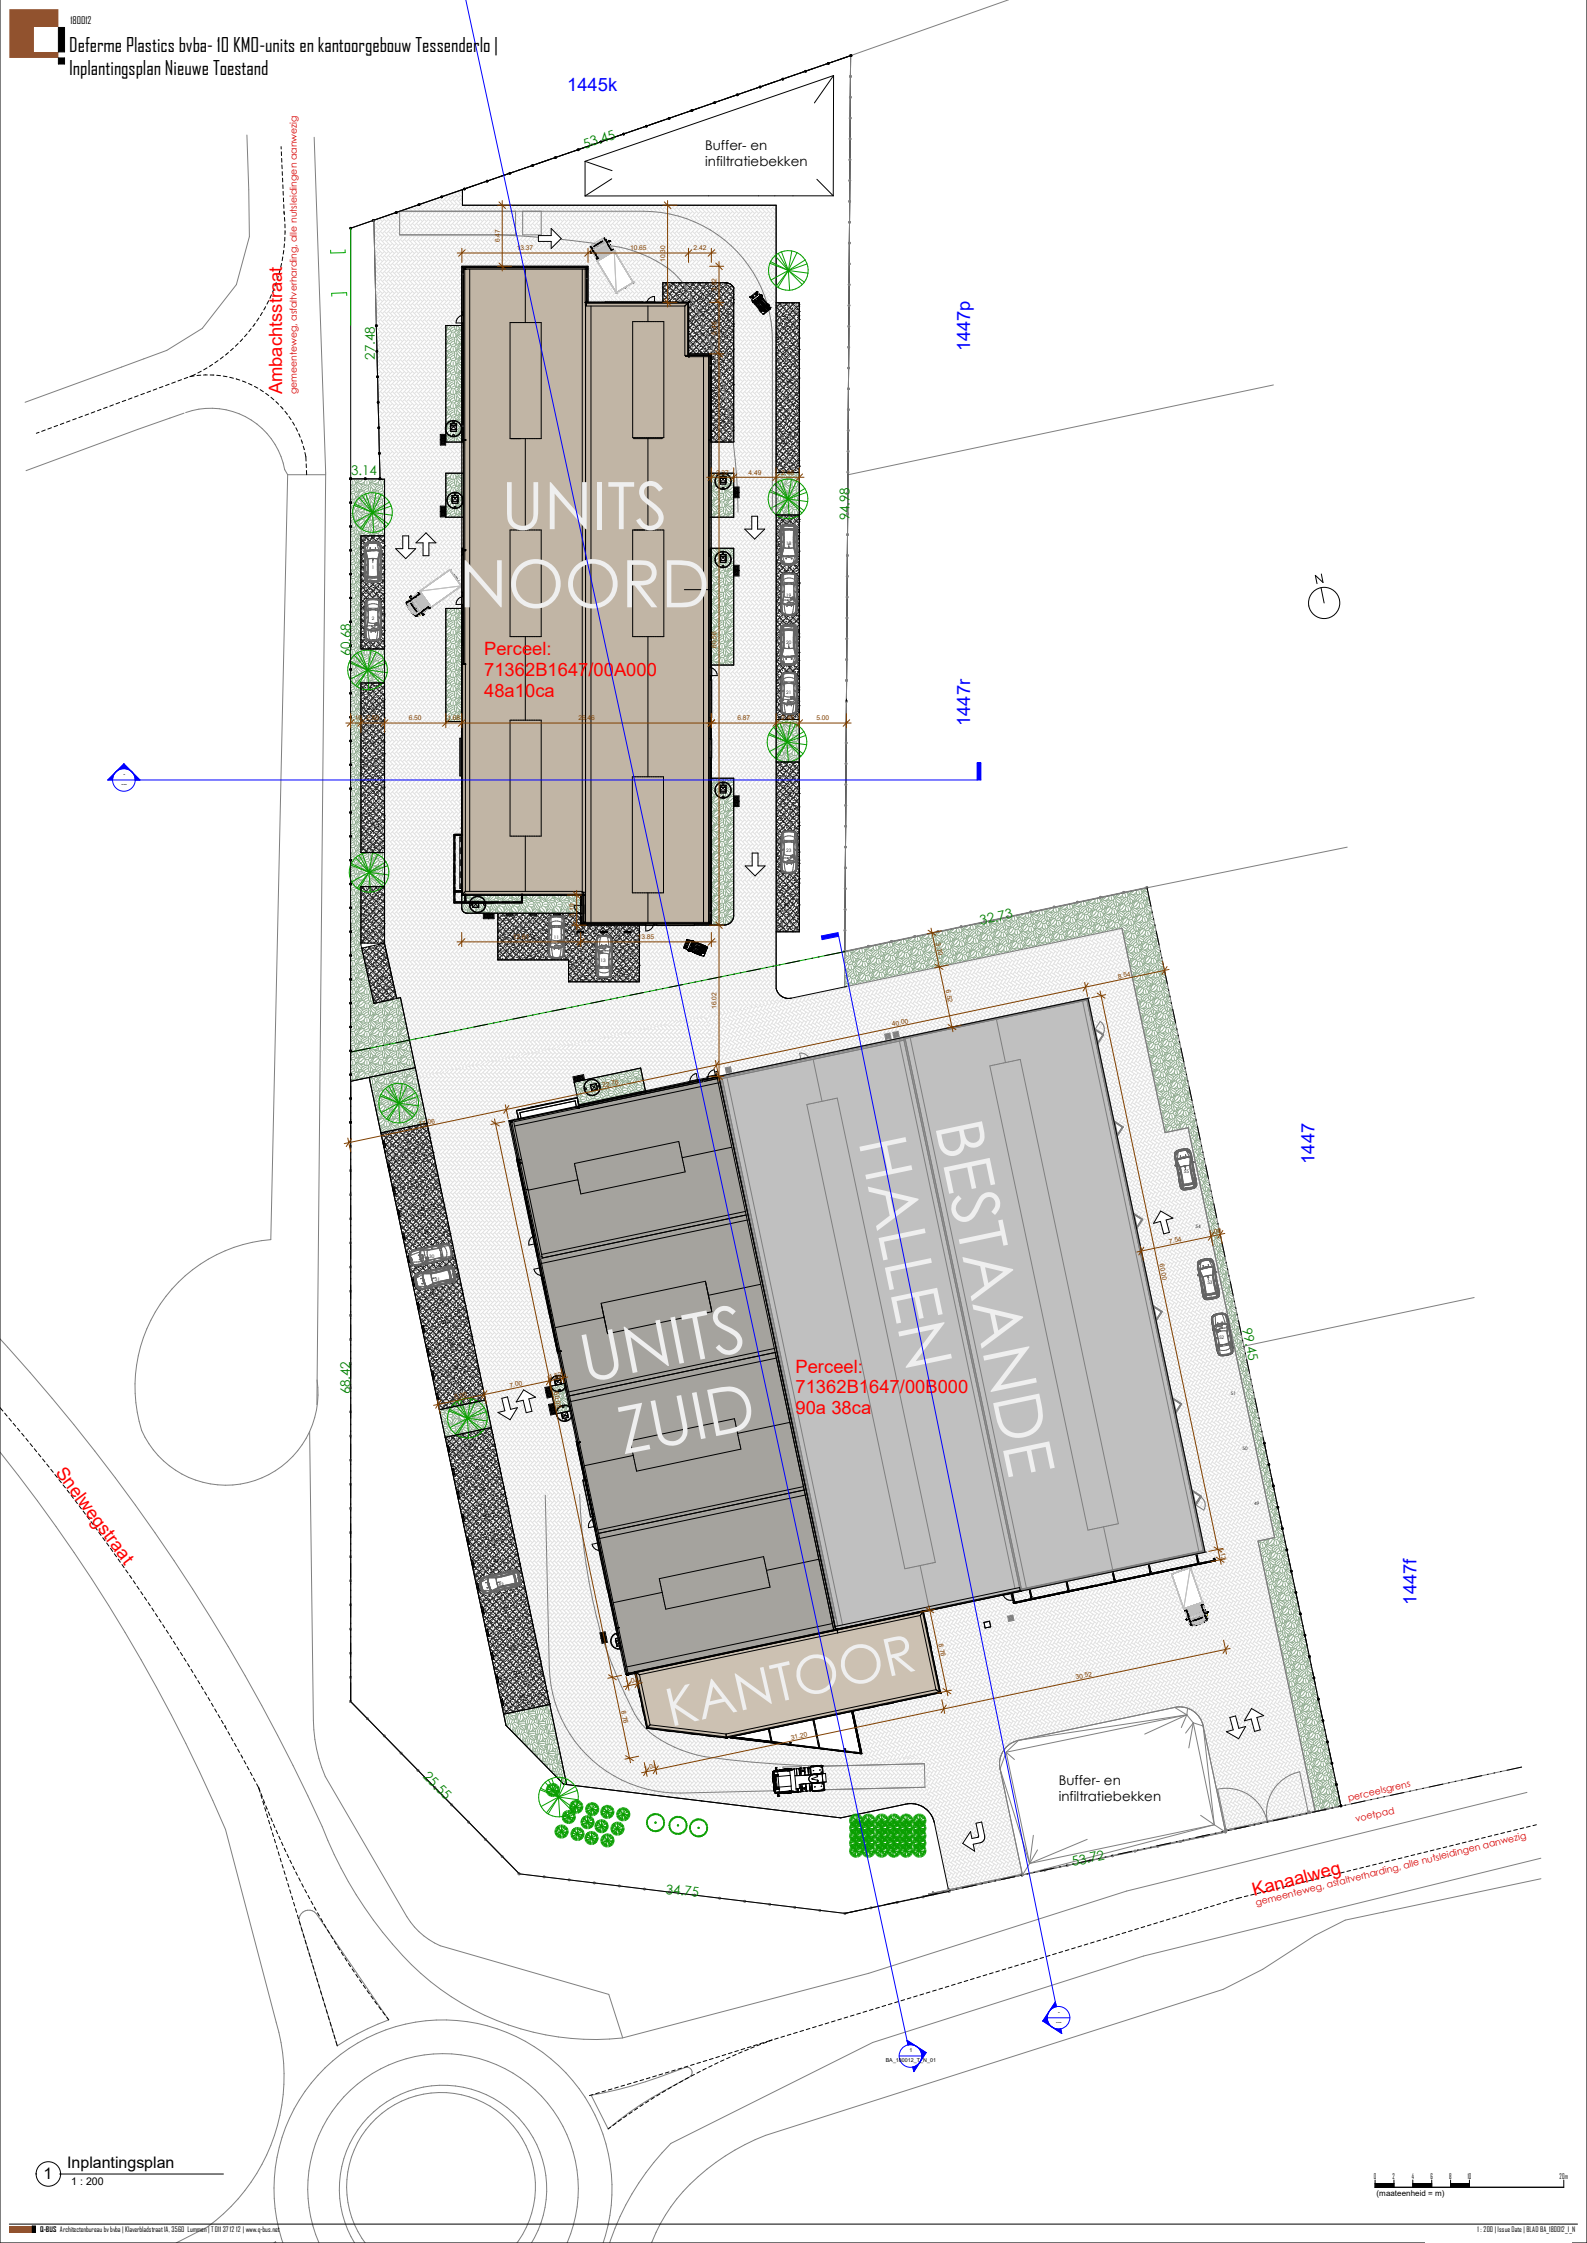




180012


Deferme Plastics bvba - 10 KMO-units en kantoorgebouw Tessenenderlo Funderings-GRioleringsplan Nieuwe Toestand

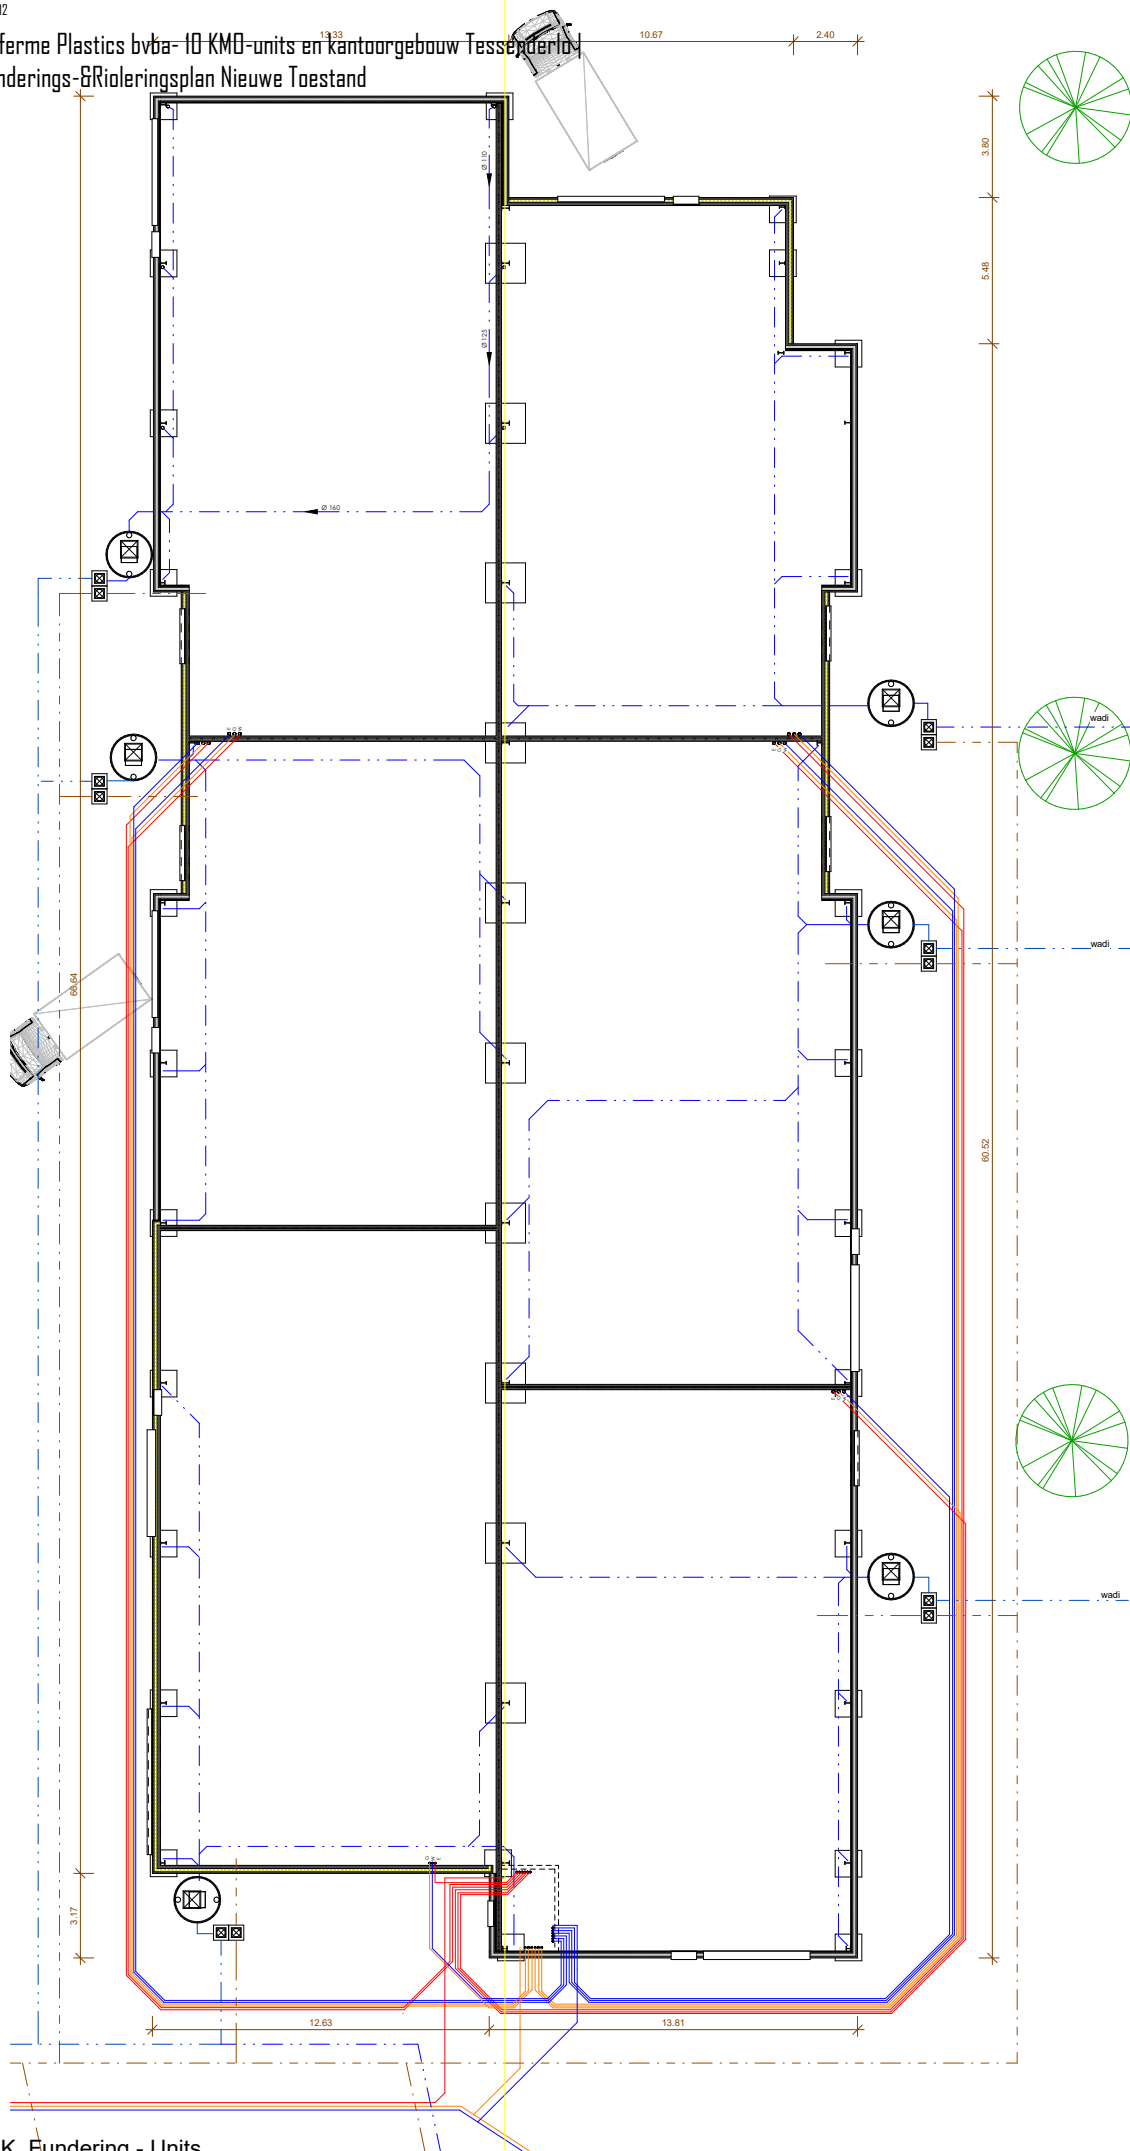

-05 B.K. Fundering - Units

1 Noord
1:100

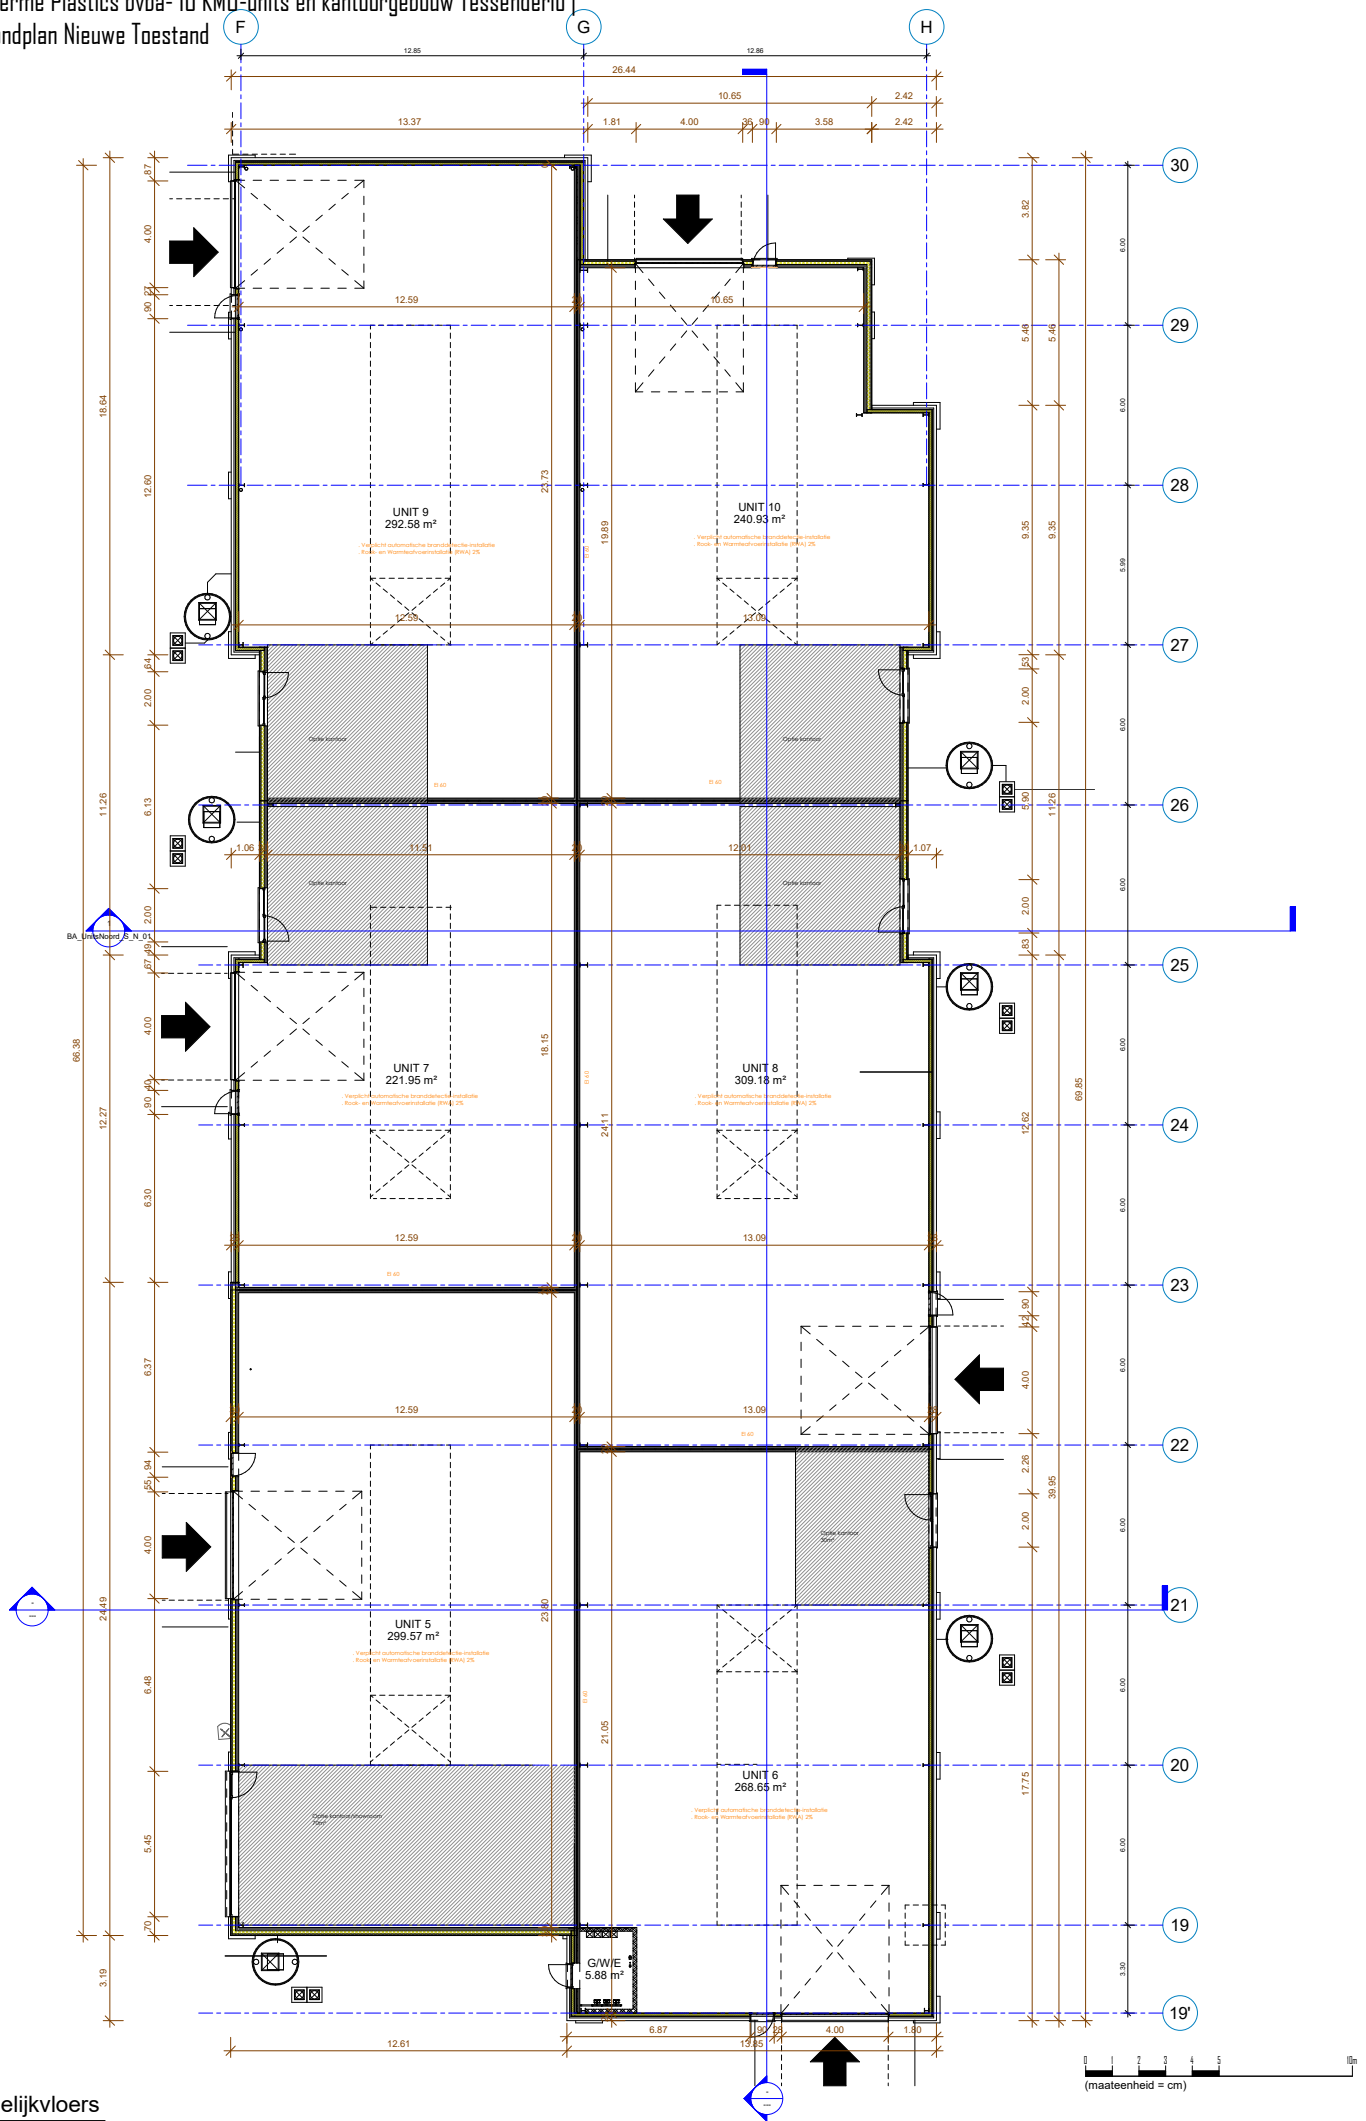

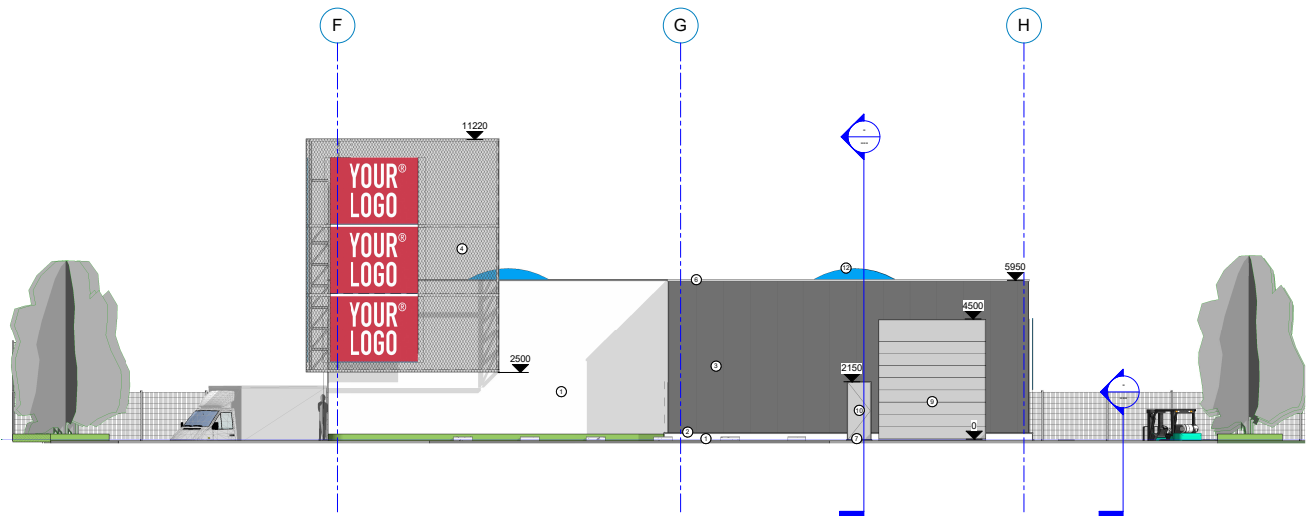


1

Voorgevel

1 : 100




LEGENDE NIEUWE GEVELMATERIALEN	
1	Plint/Wand in beton : lichtgrijs
2	Dorpelprofiel : kleur idem bekleding
3	Gevelbekleding sandwichpaneel staal: antracietgrijs
4	Zonwering - strekmetaal : zwart
5	Aluminium dorpel : zwart
6	Balrand in staal: kleur aangepast aan bekleding
7	Dorpel in beton
8	Aluminium buitenschijfwerk : antracietzwart
9	Sectionadoorpoort geïsoleerd/staal: antracietzwart
10	Vluchtdoor geïsoleerd/staal: antracietzwart
11	Woodspuwer staal
12	Lichtstraat - Polycarbonaat

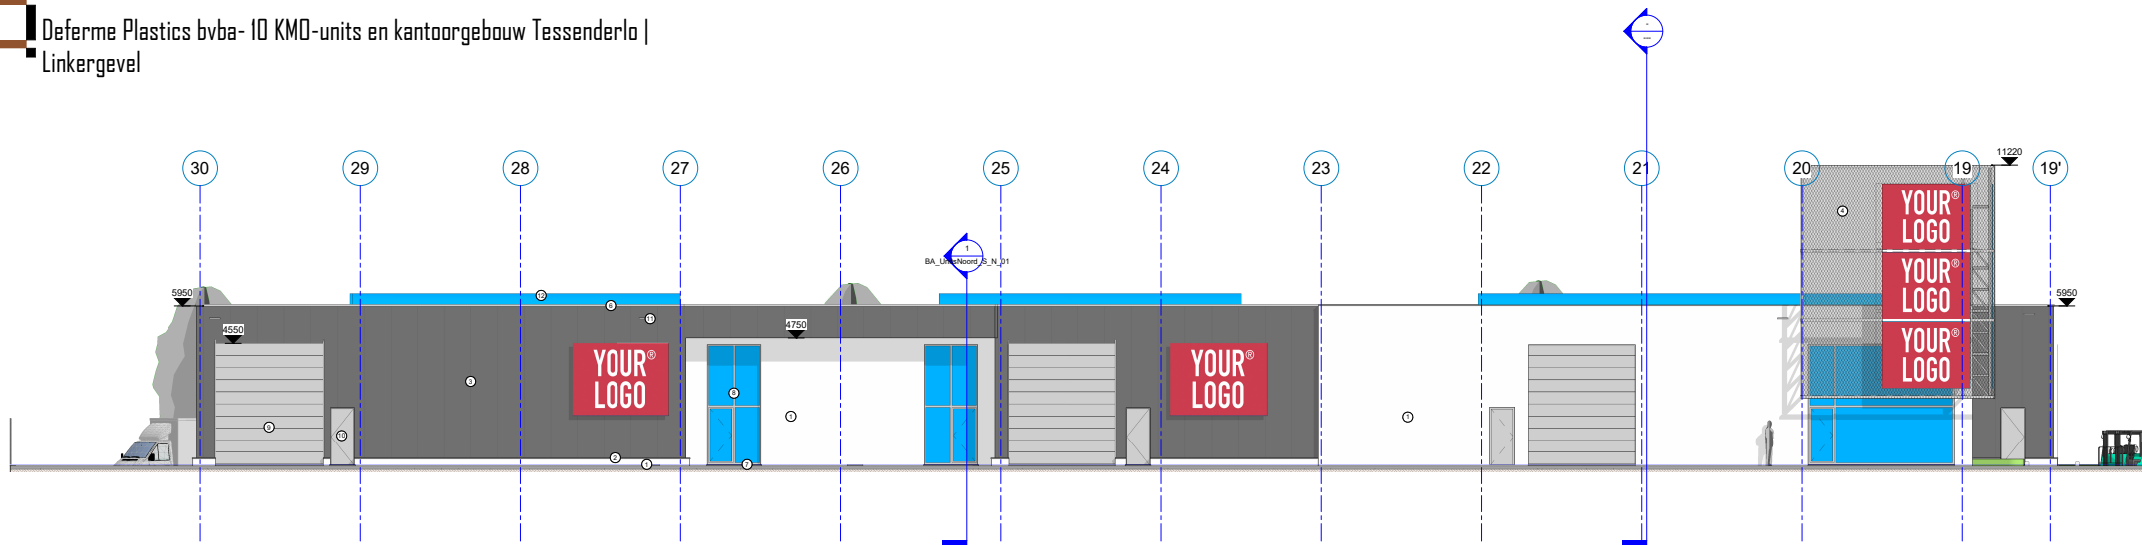

2 Linkergevel
1 : 100

0 1 2 3 4 5 10m
(maateenheid = cm)

- LEGENDE NIEUWE GEVELMATERIALEN
- ① Plint/Wand in beton : lichtgrijs
 - ② Dapelprofiel : kleur idem bekleding
 - ③ Gevelbekleding sandwichpaneel staal: antracietgrijs
 - ④ Zonwering - strekmetaal : zwart
 - ⑤ Aluminium dorpel : zwart
 - ⑥ Dakrand in staal: kleur aangepast aan bekleding
 - ⑦ Dapfel in beton
 - ⑧ Aluminium buitenschijfwerk : antracietzwart
 - ⑨ Sectionaalpoort geïsoleerd/staal: antracietzwart
 - ⑩ Vlochdeur geïsoleerd/staal: antracietzwart
 - ⑪ Hoofdpijler staal
 - ⑫ Lichtstraat - Polycarbonaat

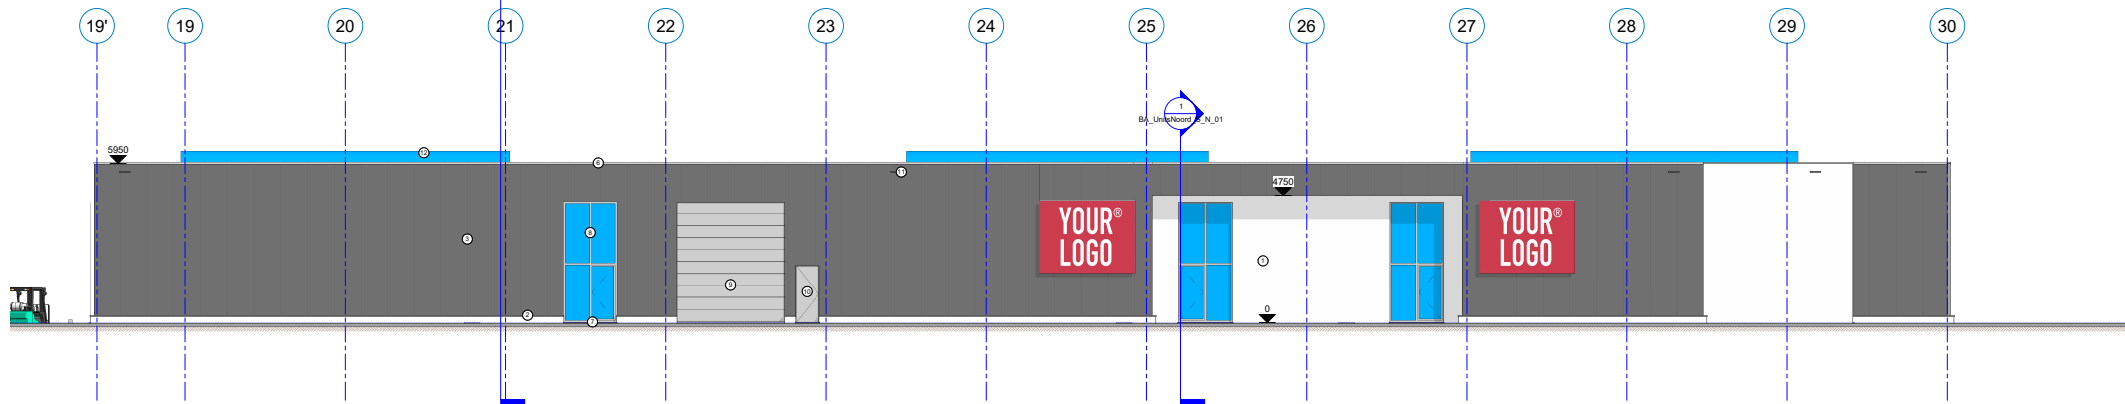

1

Rechtergevel


1 : 100

012345

0m

(maateenheid = cm)

- LEGENDE NIEUWE GEVELMATERIALEN
- 1 Pila/Wand in beton : lichtgrijs
 - 2 Dorpelprofiel : kleur idem bekleding
 - 3 Gevelbekleding sandwichpaneel staal: antracietgrijs
 - 4 Zonwering - strekmetaal : zwart
 - 5 Aluminium dakpel : zwart
 - 6 Dakrand in staal: kleur aangepast aan bekleding
 - 7 Dorpel in beton
 - 8 Aluminium buitenschijfwerk : antracietzwart
 - 9 Sectionadoopoot geïsoleerd/staal: antracietzwart
 - 10 Vlochideur geïsoleerd/staal: antracietzwart
 - 11 Nooddeur staal
 - 12 Lichtstraat - Polycarbonaat

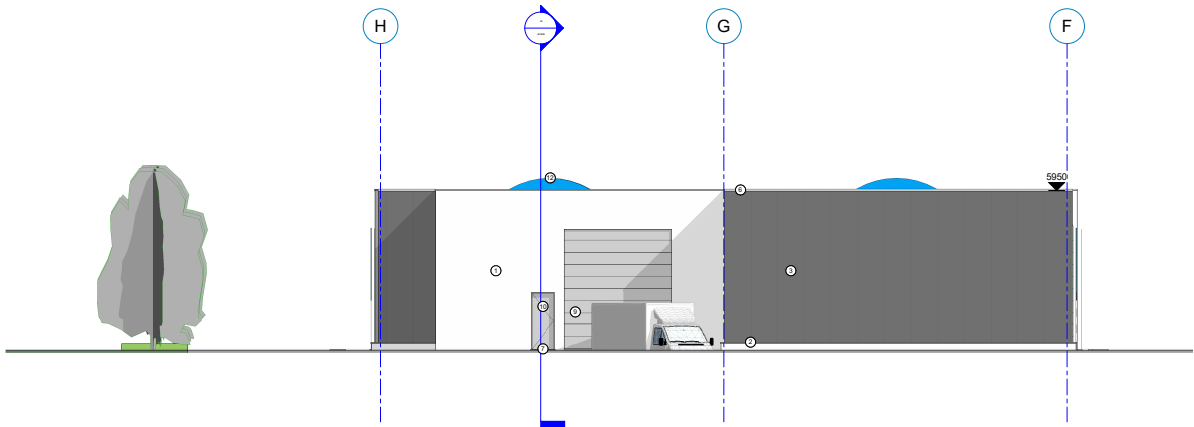


1

Achtergevel

1 : 100


0 1 2 3 4 5 10m
(maateenheid = cm)

- LEGENDE NIEUWE GEVELMATERIALEN
- 1 Pinst/Wand in beton : lichtgrijs
 - 2 Dopheprofiel : kleur idem bekleding
 - 3 Gevelbekleding sandwichpaneel staal: antracietgrijs
 - 4 Zonwering - strekmetaal : zwart
 - 5 Aluminium dorpel : zwart
 - 6 Dakrand in staal: kleur aangepast aan bekleding
 - 7 Dopel in beton
 - 8 Aluminium buitenschrijnwerk : antracietzwart
 - 9 Sectionadooport geïsoleerd/staal: antracietzwart
 - 10 Vlochtdeur geïsoleerd/staal: antracietzwart
 - 11 Noodopruiver staal
 - 12 Lichtstraat - Polycarbonaat

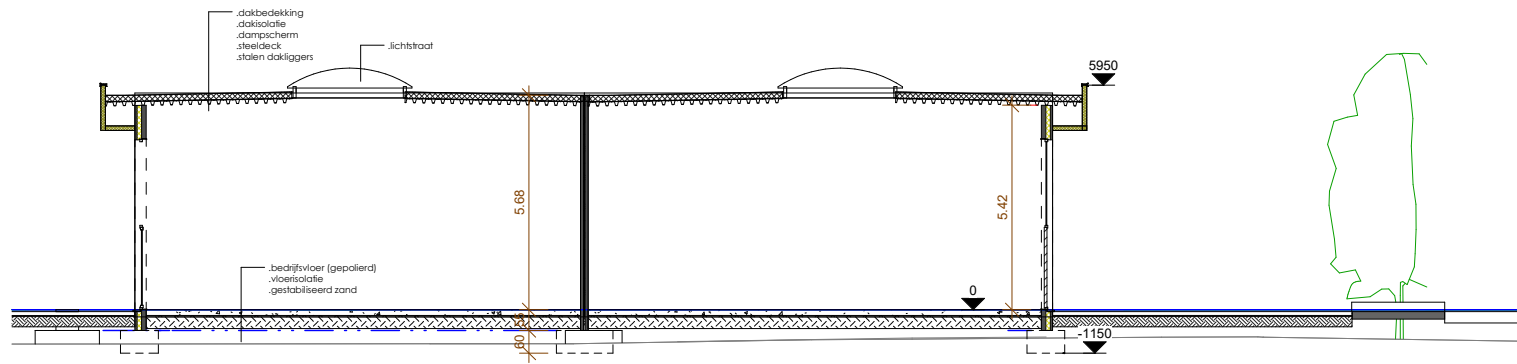

1 Snede 1 - Noord
1 : 100




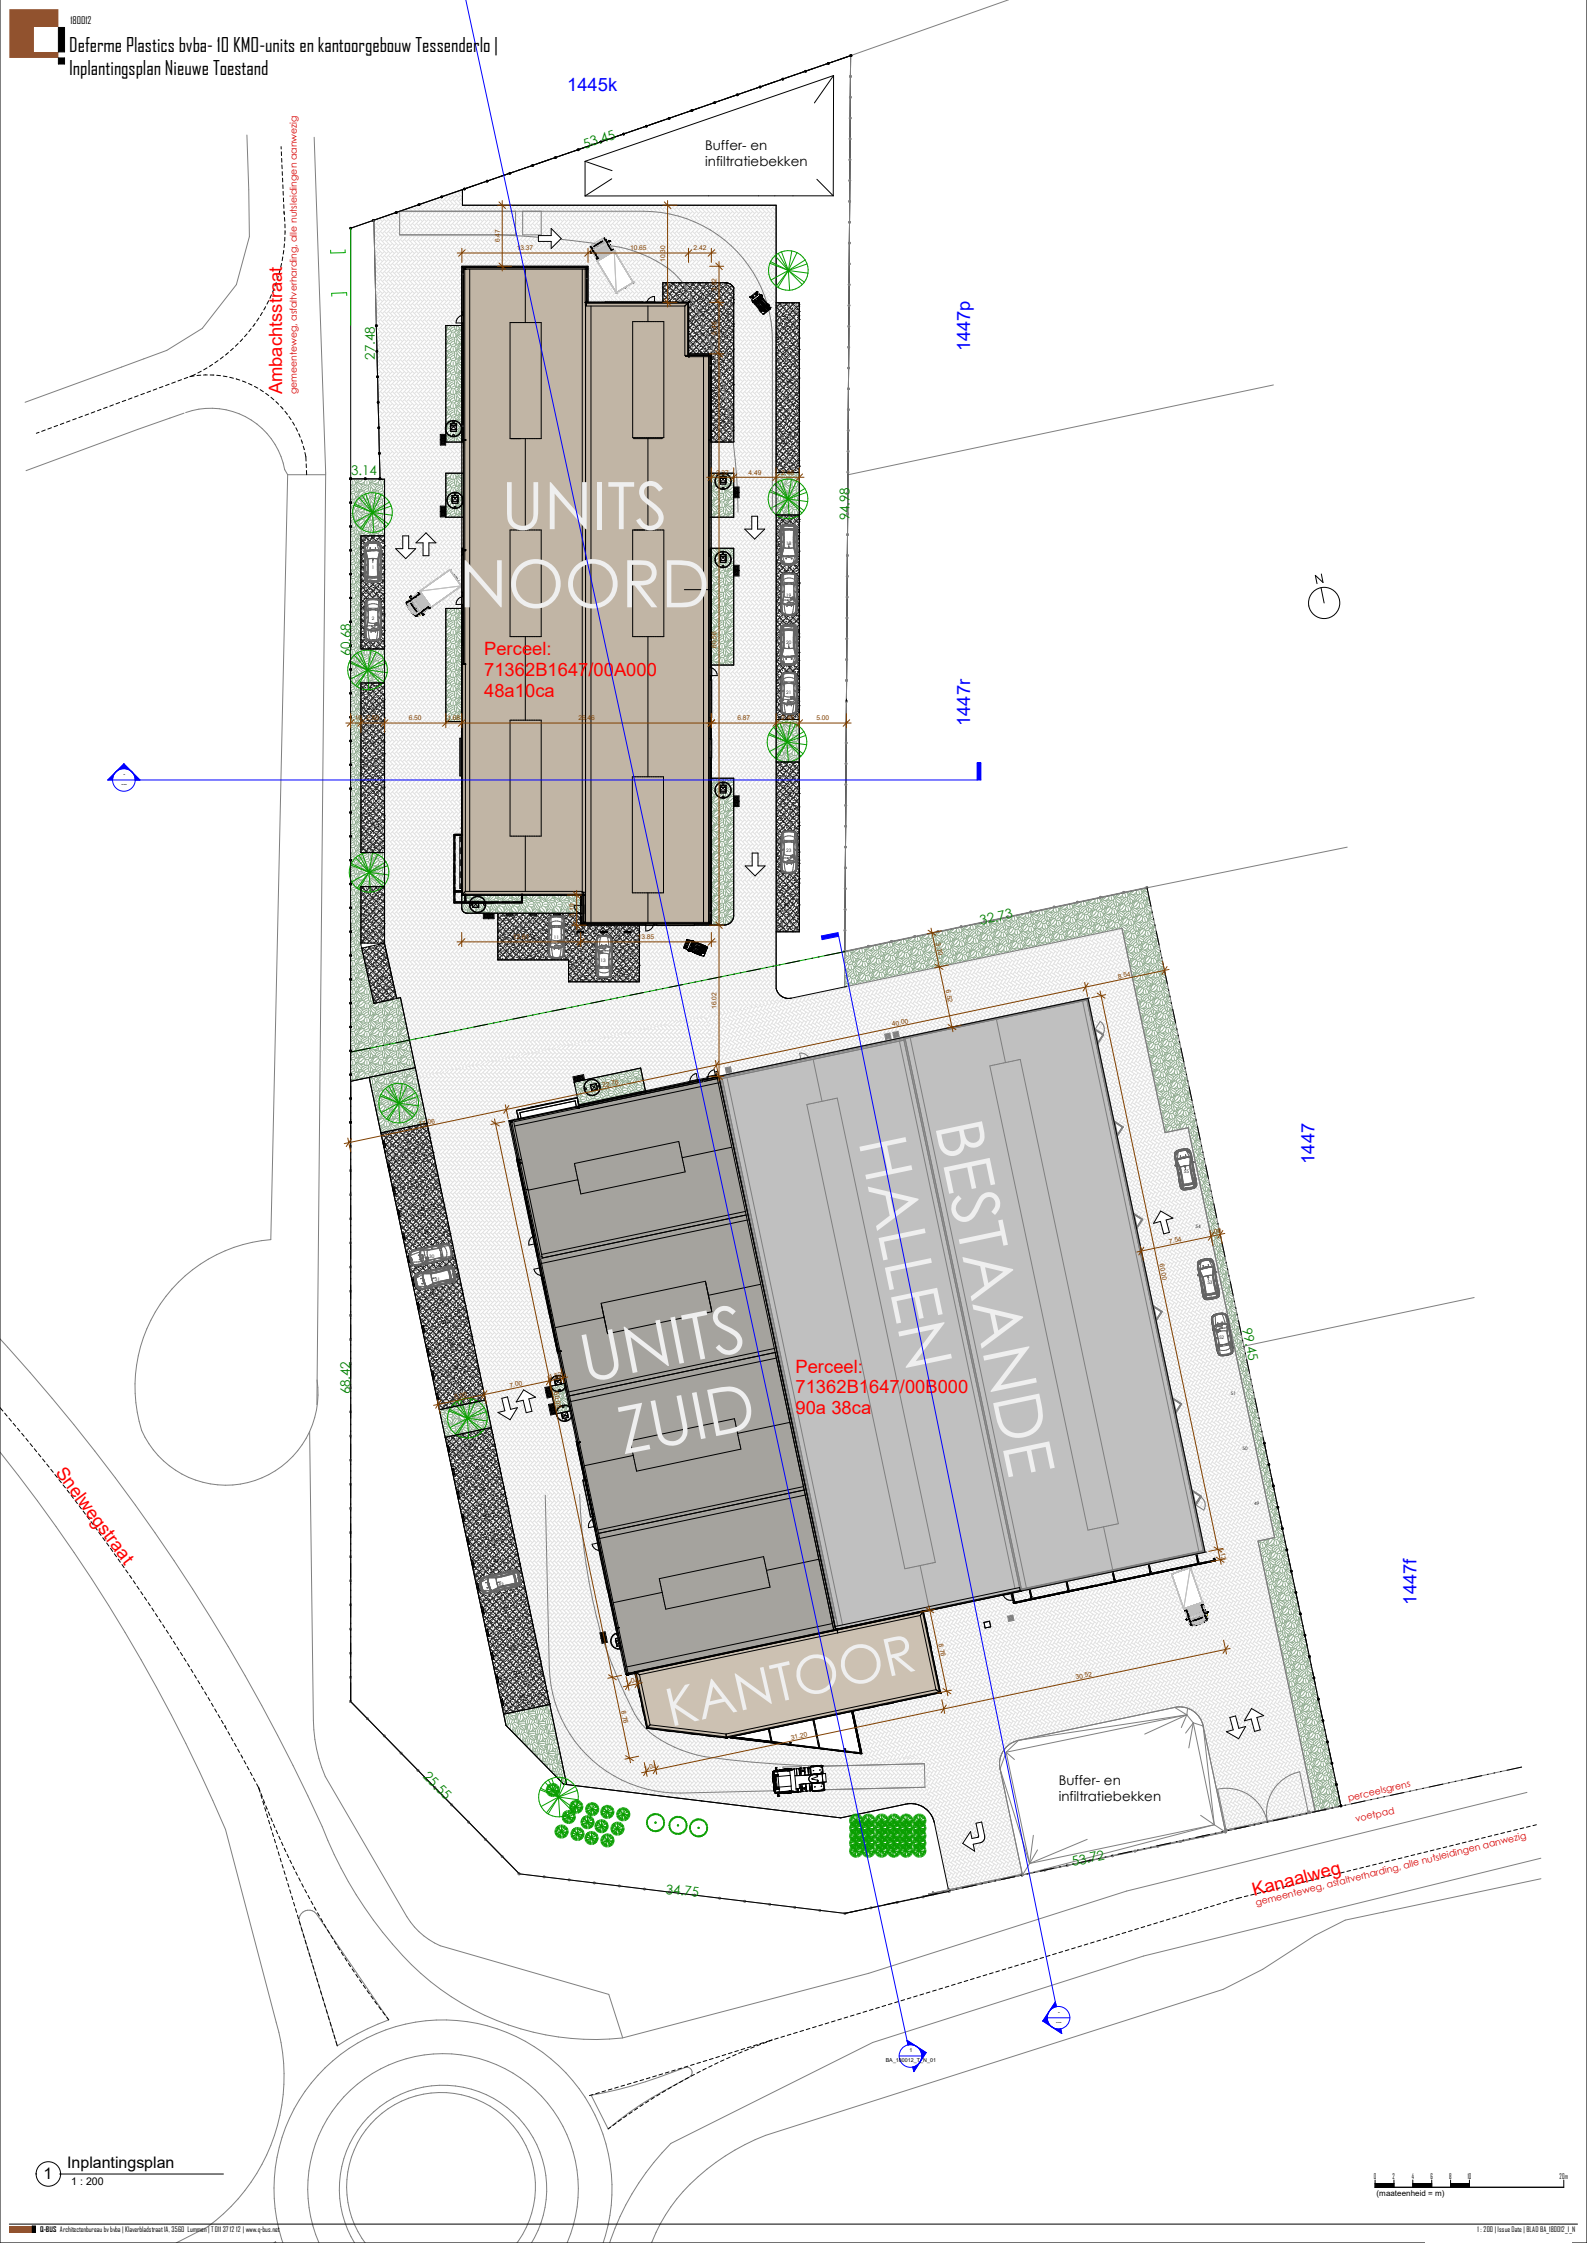



180012


Deferme Plastics bvba- 10 KMO-units en kantoorgebouw Tessenderlo |
Fundering- & Rioleringsplan

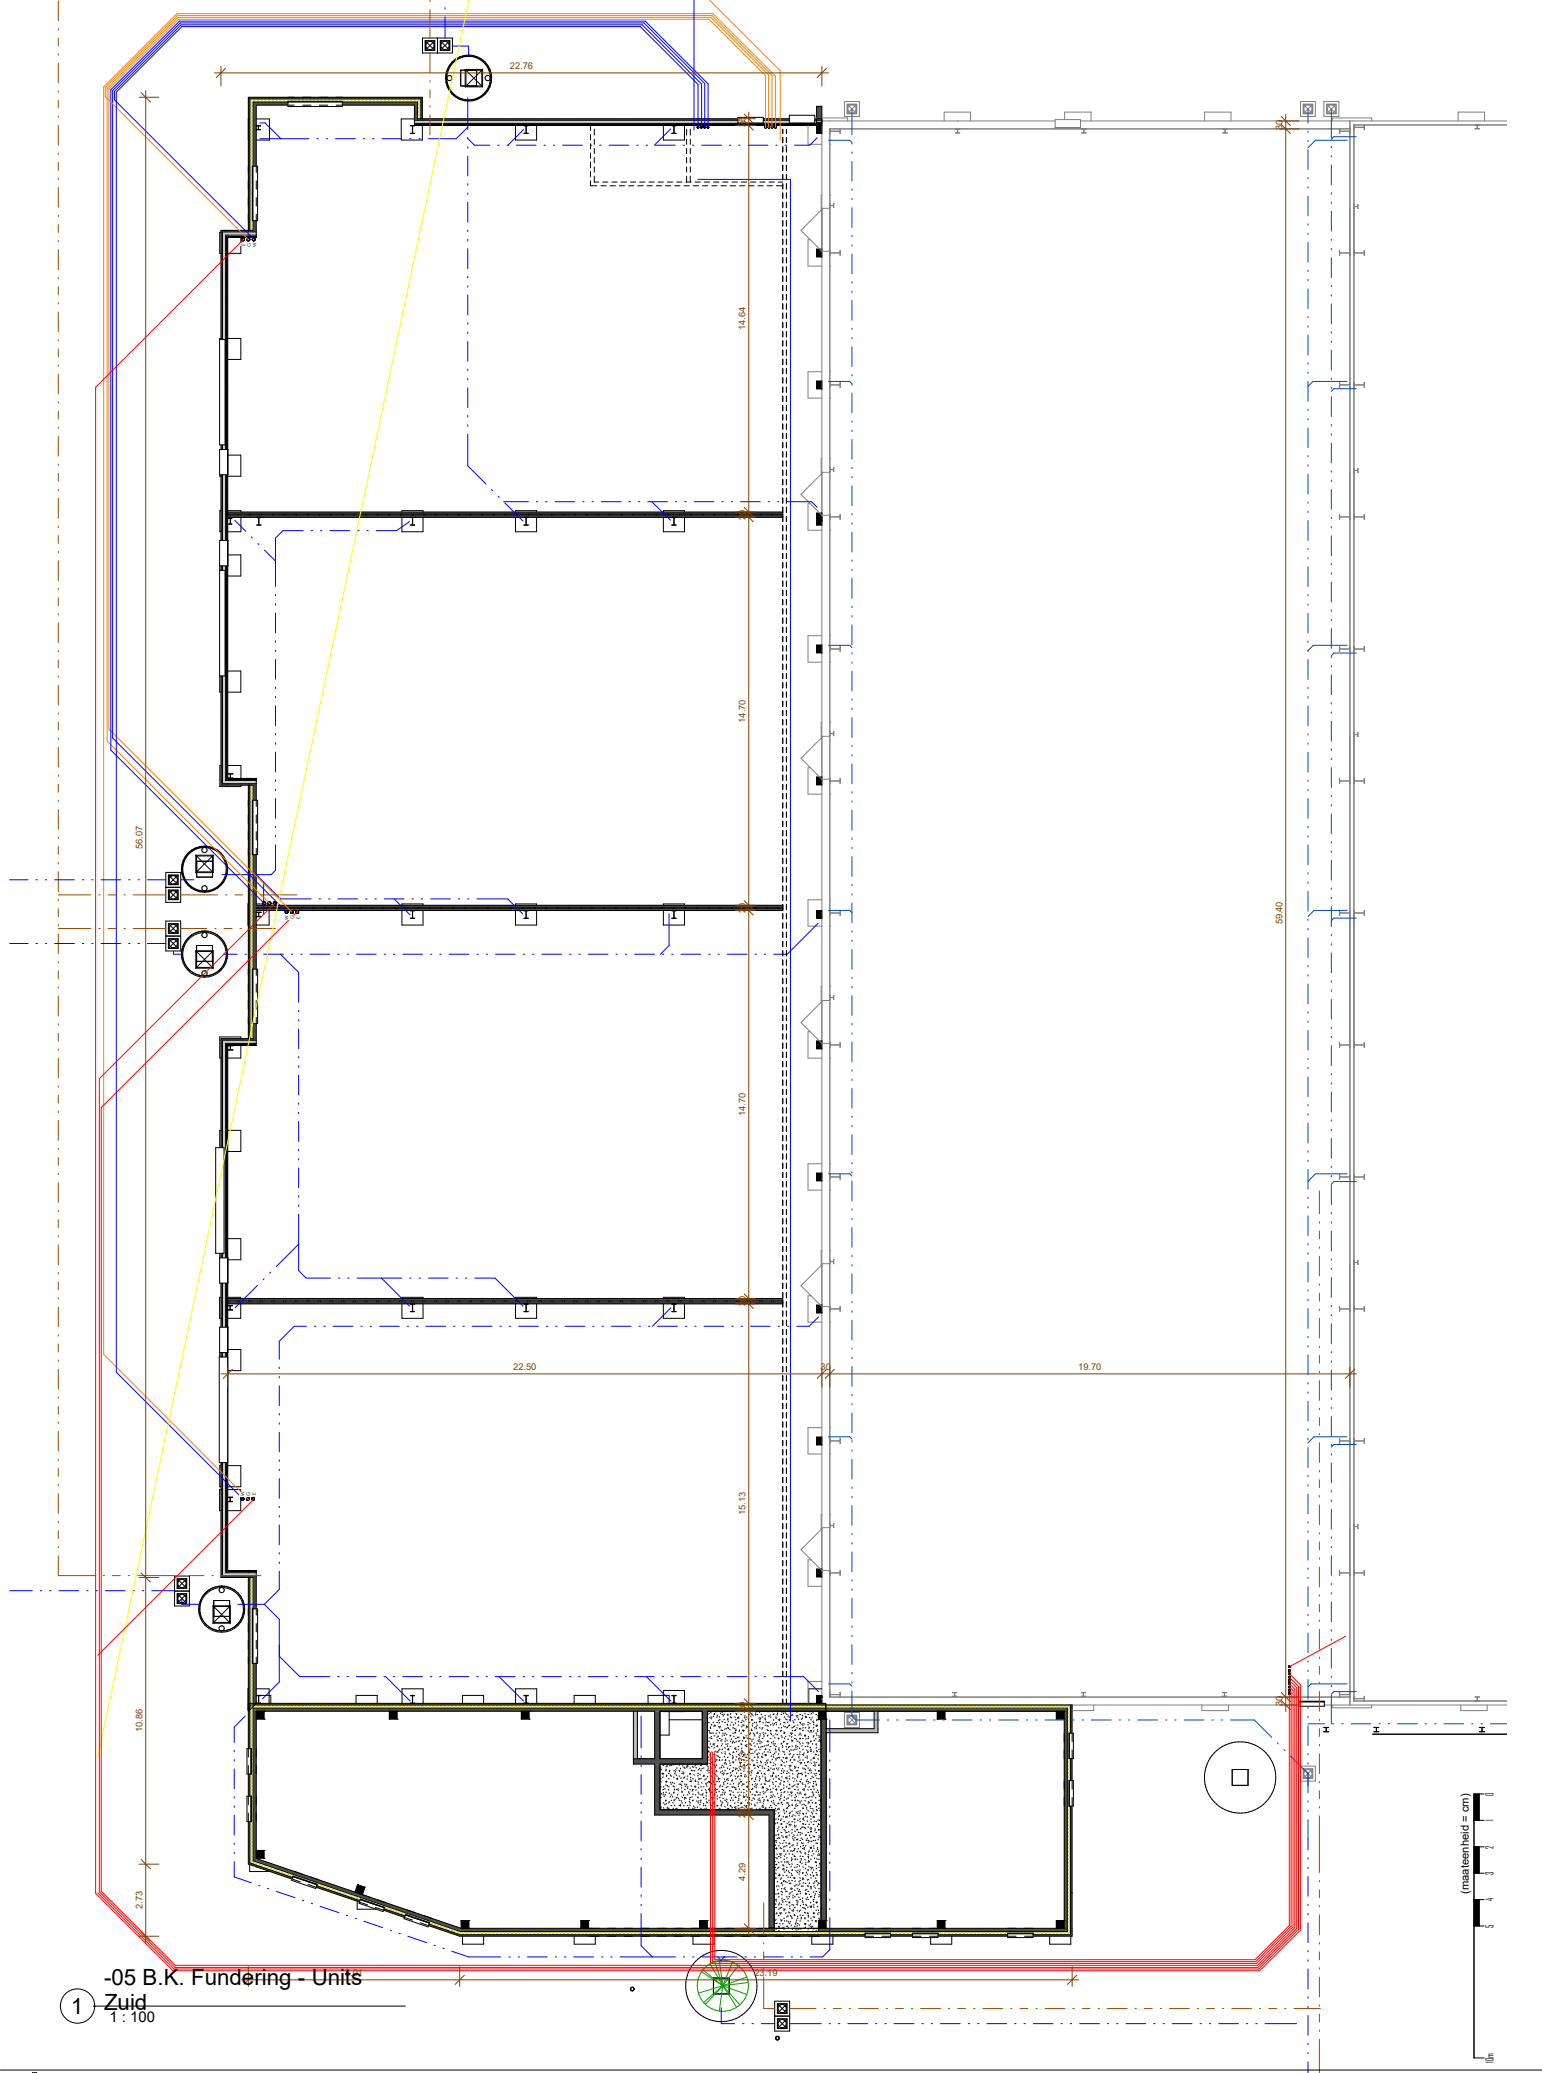

1 -05 B.K. Fundering - Units
Zuid
1:100

Deferme Plastics byba- IO KMO-units en kantoorgebouw Tessenderlo |


Grondplan Nieuwe Toestand

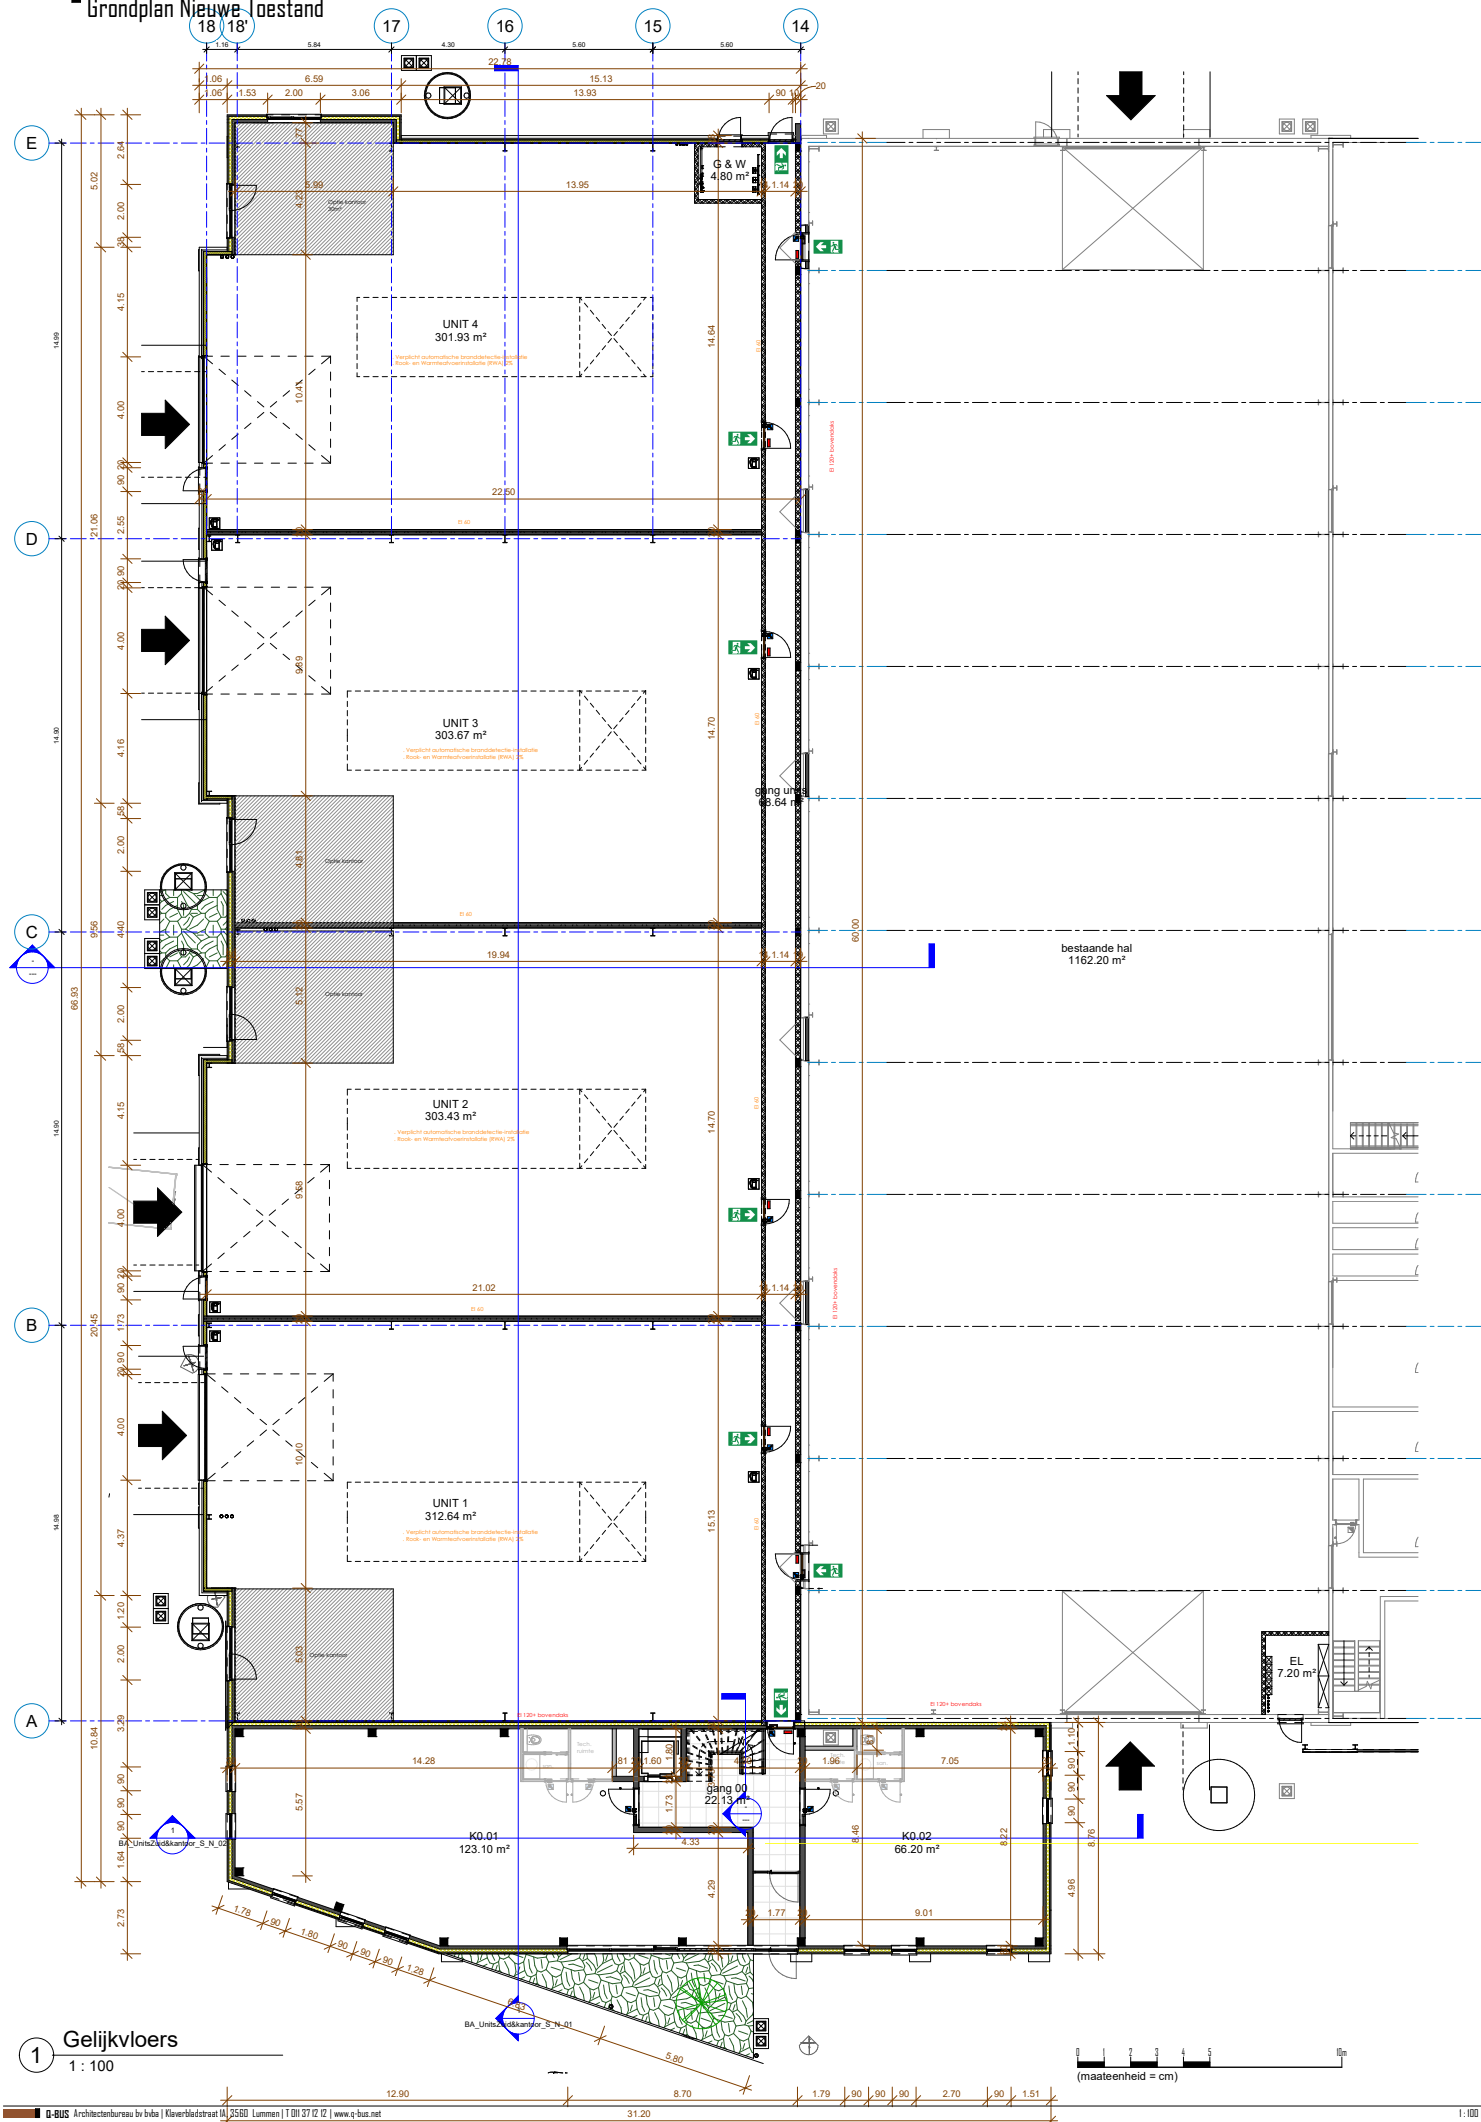

180012

Deferme Plastics bvba- 10 KMO-units en kantoorgebouw Tessenderlo |

Verdieping +1 Nieuwe Toestand

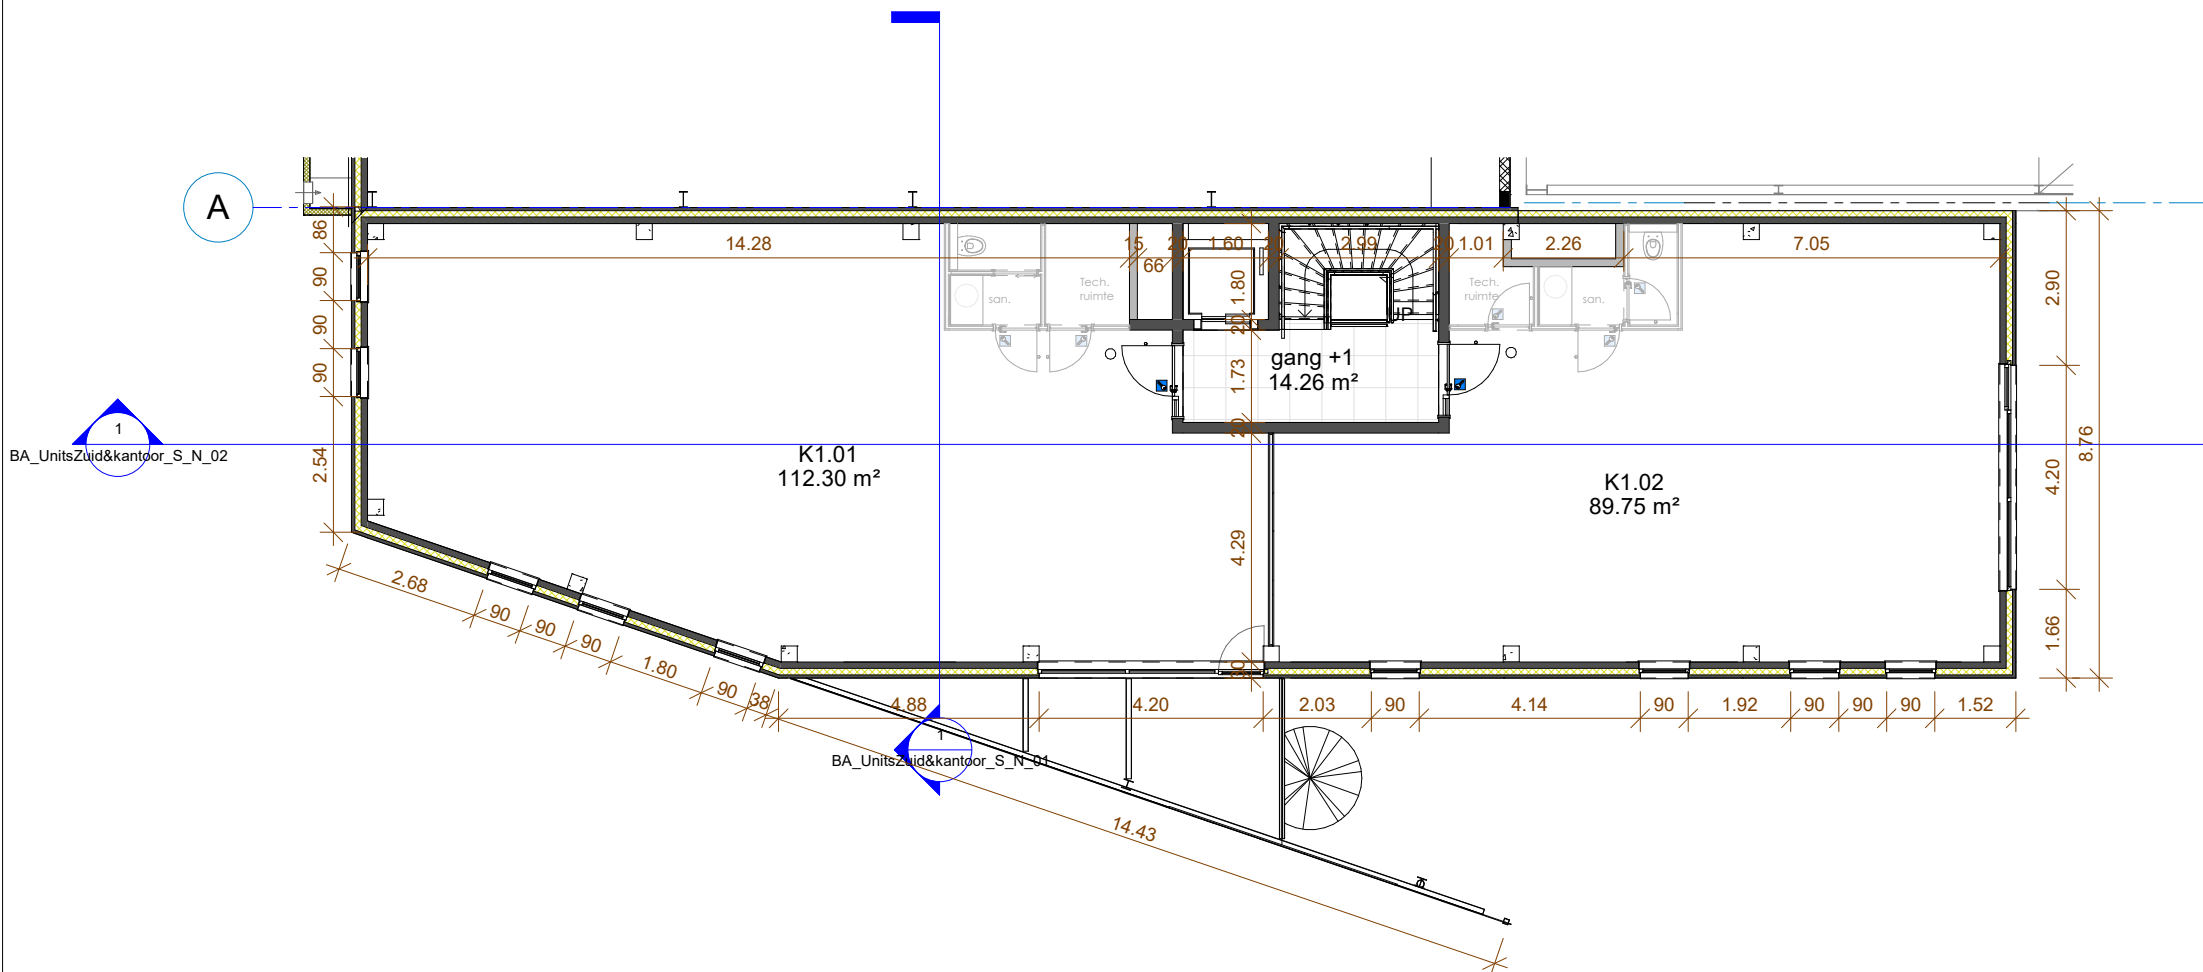


1 10 kantoor
1 : 100

0 1 2 3 4 5 10m
(maateenheid = cm)

180012

Deferme Plastics bvba- 10 KMO-units en kantoorgebouw Tessenderlo |

Verdieping +2 Nieuwe Toestand

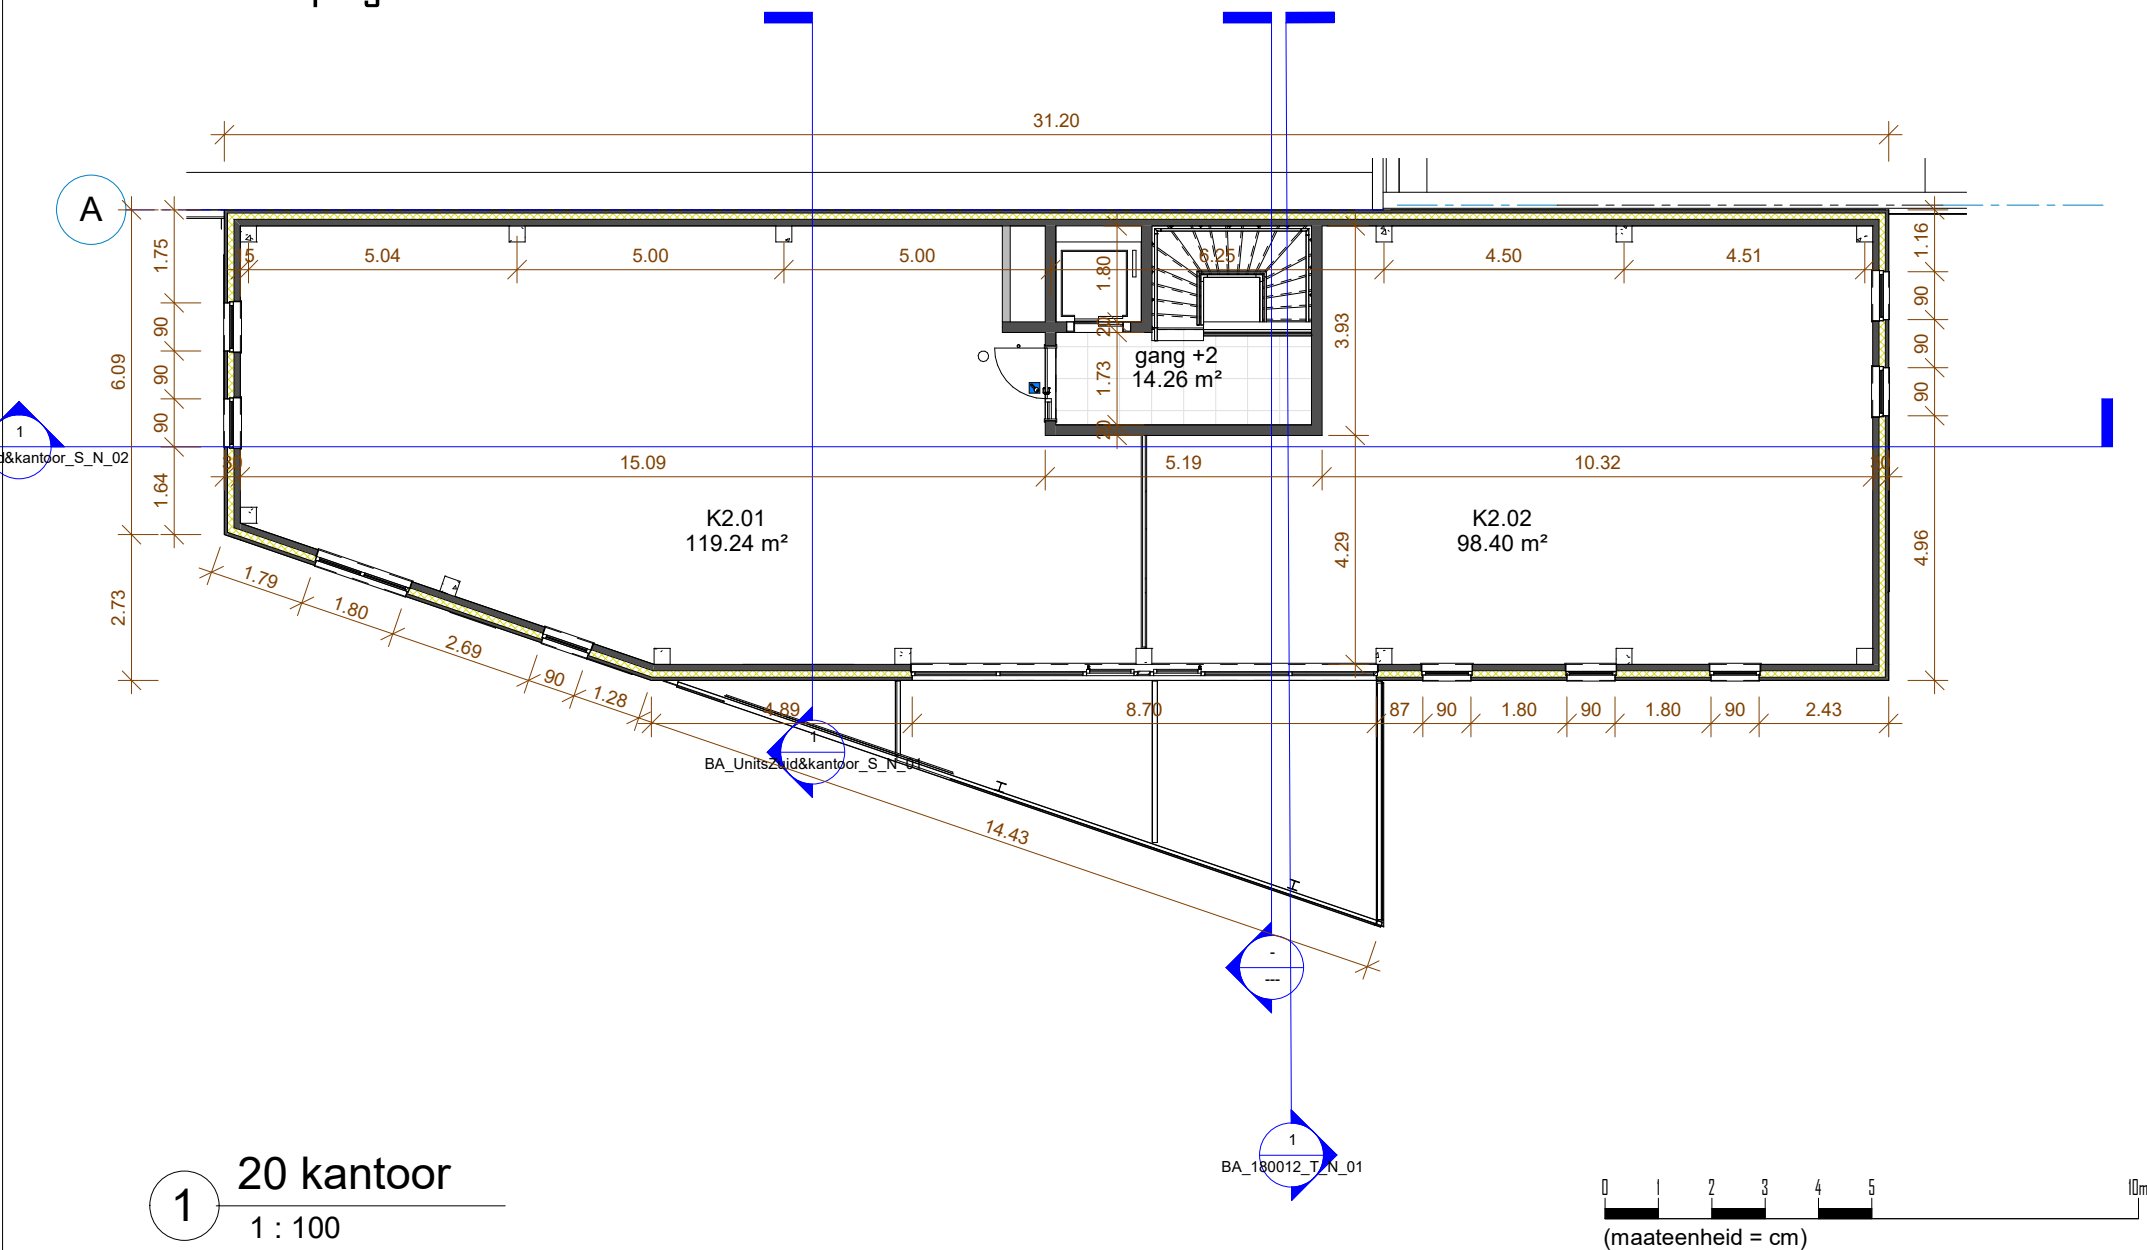



4


Voor - Z

1 : 100

0 1 2 3 4 5 10m
(maateenheid = cm)

- LEGENDE NIEUWE GEVELMATERIALEN
- ① Pint/Wand in beton : lichtgrijs
 - ② Dorpelprofiel : kleur idem bekleding
 - ③ Gevelbekleding sandwichpaneel staal: antracietgrijs
 - ④ Zonwering : stekmetaal : zwart
 - ⑤ Aluminium dorpel : zwart
 - ⑥ Dakrand in staal: kleur aangepast aan bekleding
 - ⑦ Dorpel in beton
 - ⑧ Aluminium buitenschijfwerk : antracietzwart
 - ⑨ Sectionaalpoort gelakeerd/staal: antracietzwart
 - ⑩ Vlochtleur gelakeerd/staal: antracietzwart
 - ⑪ Hoofdpuwer staal
 - ⑫ Lichtstraat - Polycarbonaat

- LEGENDE BESTAANDE GEVELMATERIALEN
- ⑬ Prefab wanden: glad beton: lichtgrijs
 - ⑭ Prefab wanden: silex beton: overwegend beige
 - ⑮ Sectionaalpoort staal : blauwgrijs
 - ⑯ Sectionaalpoort staal : bordeaux rood
 - ⑰ Aluminium schijfwerk : blauwgrijs (bordeaux accenten)
 - ⑱ Beglazing spiegelenid
 - ⑲ Dakrand staal : rood
 - ⑳ Dakrand staal : antraciet zwart

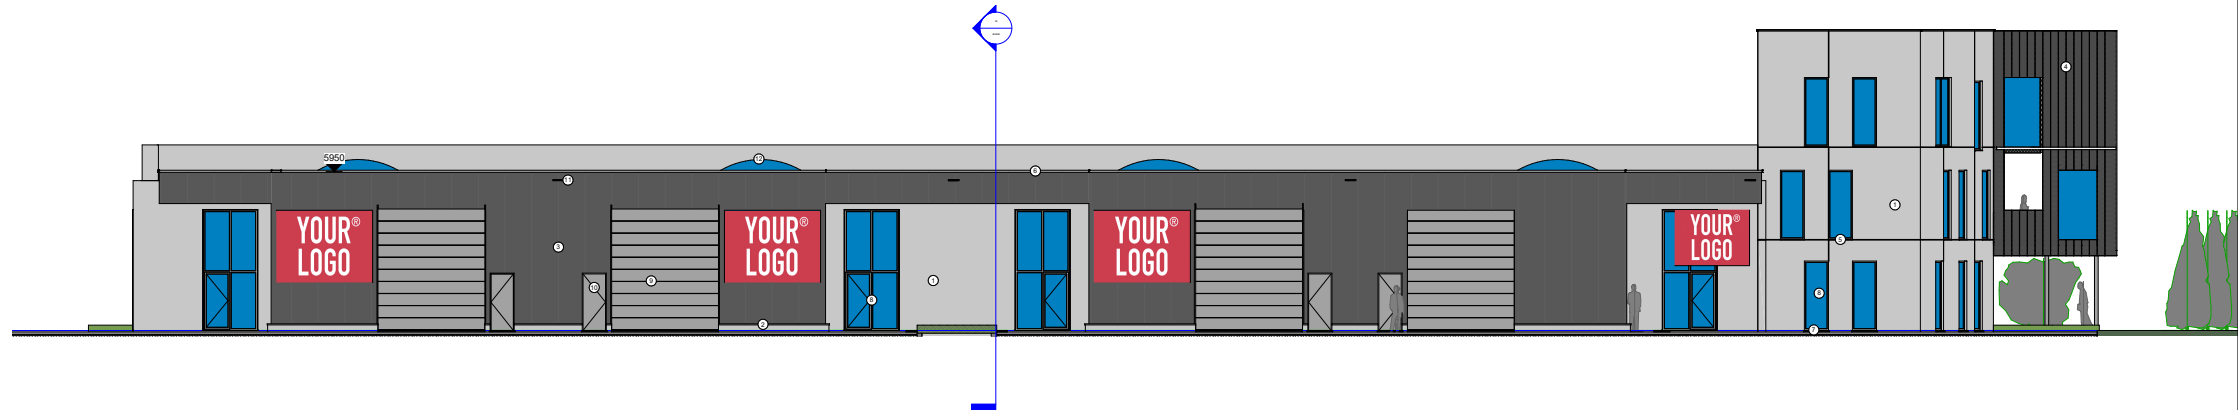

1


links - Z

1 : 100

- LEGENDE NIEUWE GEVELMATERIALIEN
- 1 Plint/Wand in beton : lichtgrijs
 - 2 Dorpelprofiel : kleur idem bekleding
 - 3 Gevelbekleding sandwichpaneel staal: antracietgrijs
 - 4 Zonwering - strekmetaal : zwart
 - 5 Aluminium dorpel : zwart
 - 6 Dakrand in staal: kleur aangepast aan bekleding
 - 7 Dorpel in beton
 - 8 Aluminium buiterschijfwerk : antracietzwart
 - 9 Sectionaalpoort geïsoleerd/staal: antracietzwart
 - 10 Vuchtdoor geïsoleerd/staal: antracietzwart
 - 11 Hoodspower staal
 - 12 Lichtstraat - Polycarbonaat

0 1 2 3 4 5

(maateenheid = cm)

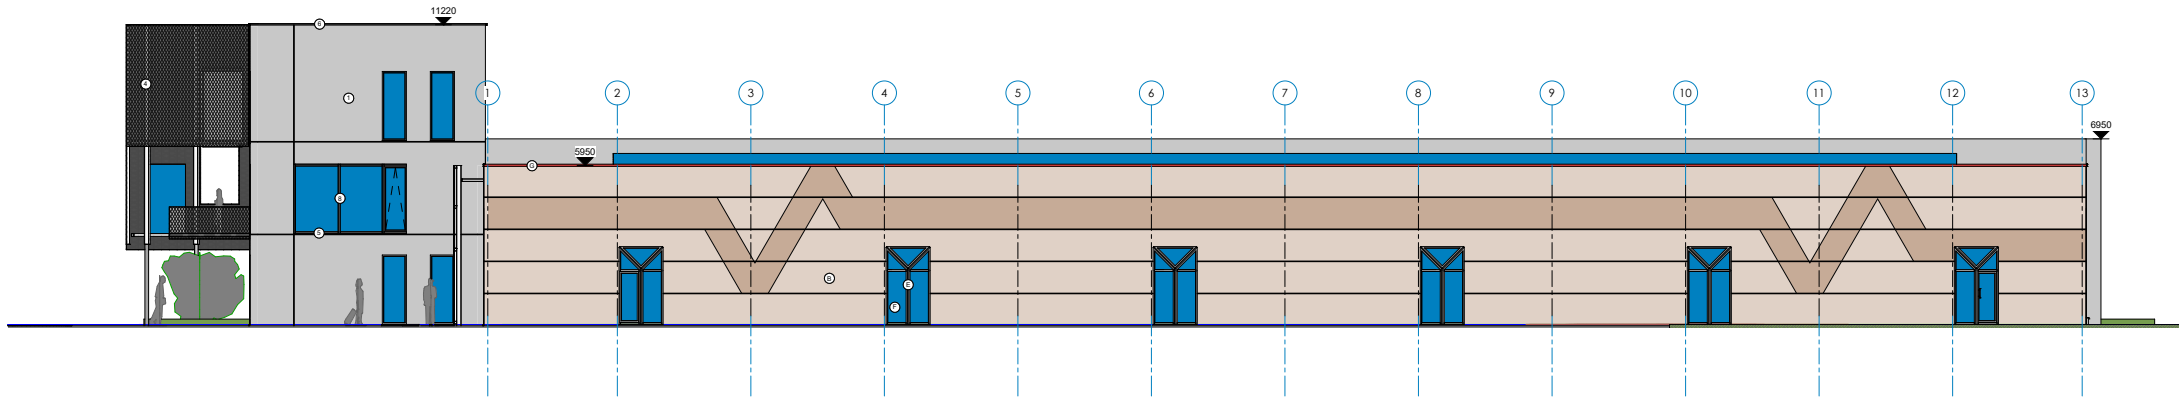

1

Rechts - Z
1 : 100


0 1 2 3 4 5 10m
(maateenheid = cm)

LEGENDE NIEUWE GEVELMATERIALEN

- 1 Plint/Wand in beton : lichtgrijs
- 2 Dorselprofiel : kleur idem bekleding
- 3 Gevelbekleding sandwichpaneel staal: antracietgrijs
- 4 Zonwering - strekmetaal : zwart
- 5 Aluminium dorpel : zwart
- 6 Dakrand in staal: kleur aangepast aan bekleding
- 7 Dorsel in beton
- 8 Aluminium buitenschijfwerk : antracietzwart
- 9 Sectionaalpoort gekleerd/staal: antracietzwart
- 10 Vloekideur gekleerd/staal: antracietzwart
- 11 Hoodpuwer staal
- 12 Lichtstrook - Polycarbonaat

LEGENDE BESTAANDE GEVELMATERIALEN

- 1 Prefab wanden: glad beton: lichtgrijs
- 2 Prefab wanden: silex beton: overwegend beige
- 3 Sectionaalpoort staal : blauwgrijs
- 4 Sectionaalpoort staal : bordeaux-rood
- 5 Aluminium schijfwerk : blauwgrijs (bordeaux accenten)
- 6 Biegkasting spiegelend
- 7 Dakrand staal : rood
- 8 Dakrand staal : antraciet zwart

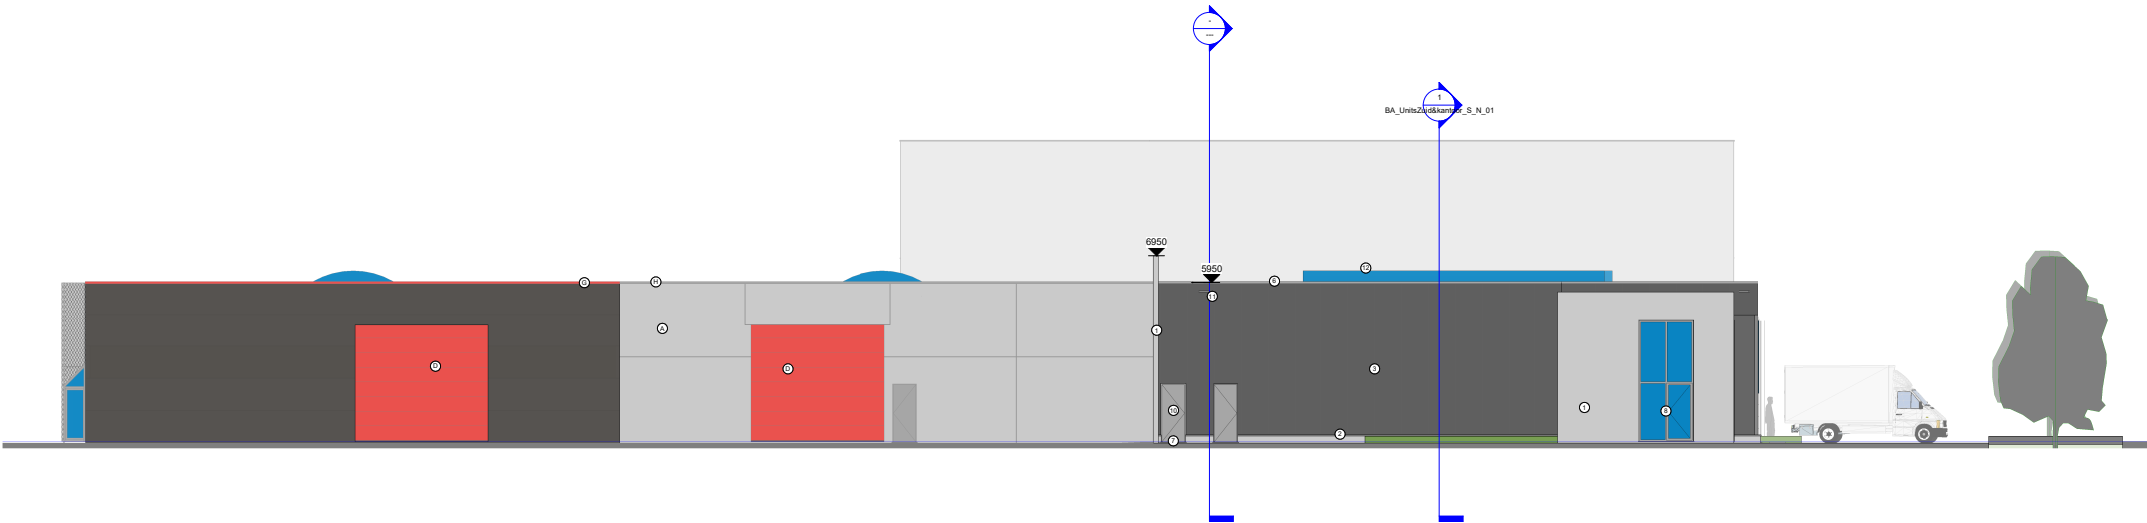

1 Achter - Z
1 : 100


0 1 2 3 4 5 m
(maateenheid = cm)

LEGENDE NIEUWE GEVELMATERIALEN

- ① Plint/Wand in beton : lichtgrijs
- ② Dorpelprofiel : kleur idem bekleding
- ③ Gevelbekleding sandwichpaneel staal: antracietgrijs
- ④ Zonwering - strekmetaal : zwart
- ⑤ Aluminium dopel : zwart
- ⑥ Dakrand in staal: kleur aangepast aan bekleding
- ⑦ Dorpel in beton
- ⑧ Aluminium buitenschijfwerk : antracietzwart
- ⑨ Sectionaadpoort geïsoleerd/staal: antracietzwart
- ⑩ Vloechdeur geïsoleerd/staal: antracietzwart
- ⑪ Noodopruiver staal
- ⑫ Lichtstraal - Polycarbonaat


LEGENDE BESTAANDE GEVELMATERIALEN

- ⑬ Prefab wanden: glad beton: lichtgrijs
- ⑭ Prefab wanden: silex beton: overwegend beige
- ⑮ Sectionaadpoort staal : blauwgrijs
- ⑯ Sectionaadpoort staal : bordeaux-rood
- ⑰ Aluminium schijfwerk : blauwgrijs (bordeaux accenten)
- ⑱ Beglazing spiegelend
- ⑲ Dakrand staal : rood
- ⑳ Dakrand staal : antraciet zwart

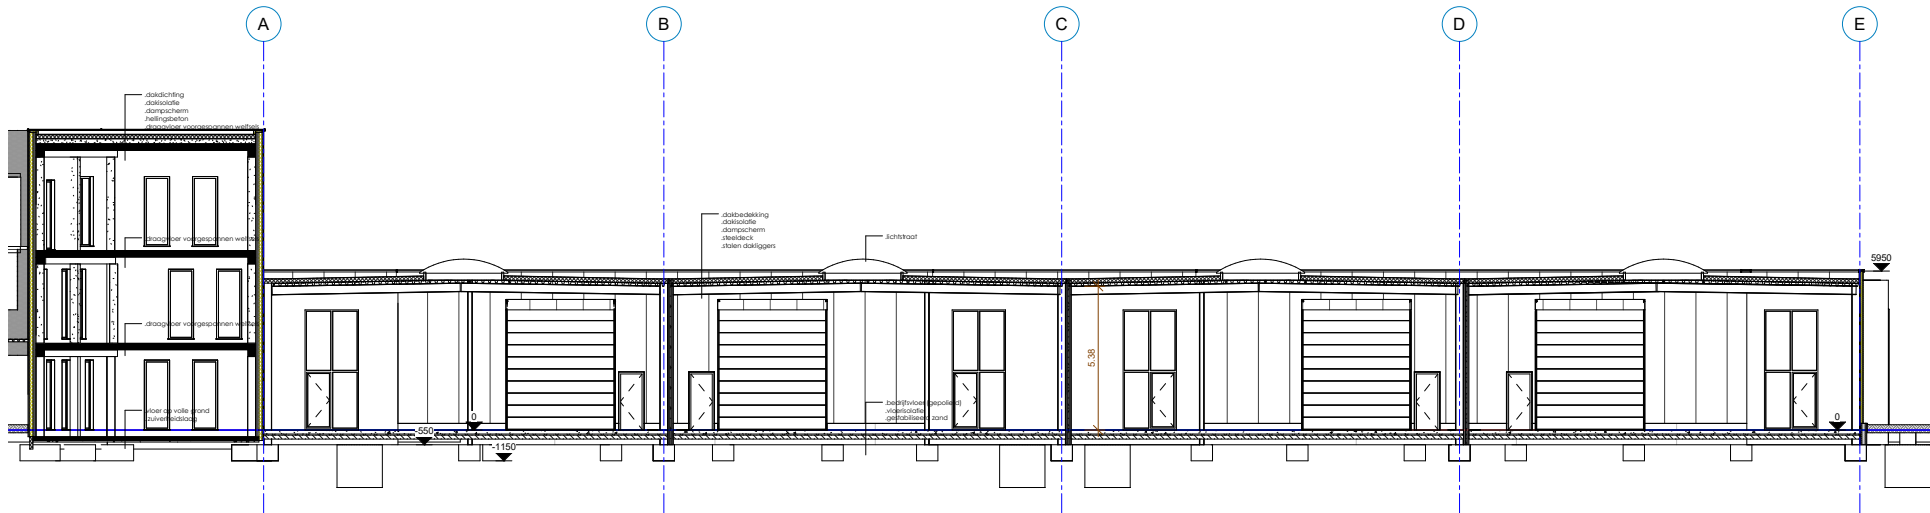

1 Snede 1 - Zuid
1 : 100



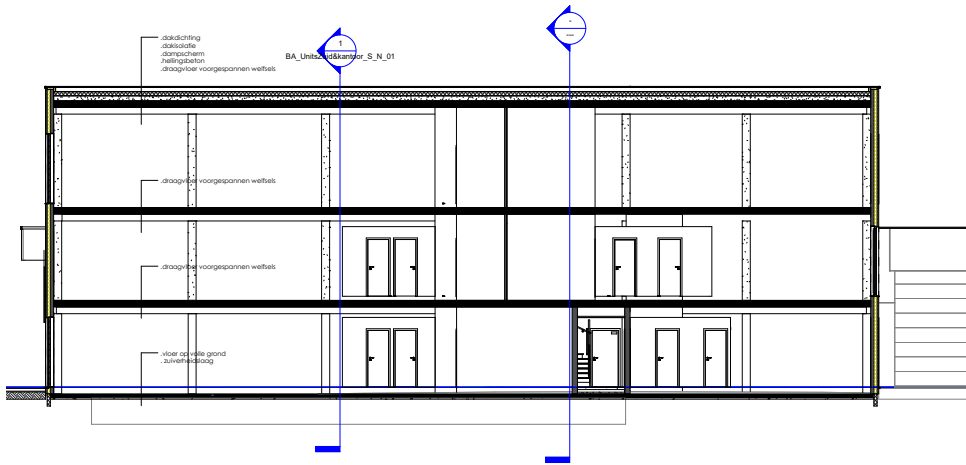

1

Snede 1 - kantoor

1 : 100

0 1 2 3 4 5 10m

(maateenheid = cm)

