




RAPPORT 592

Archeologienota Tongeren, Elfde-Novemberwal Bouw van een appartementsgebouw

Bijlagen

Hanne De Langhe, Dirk Pauwels & Elke Wesemael
Maart 2018

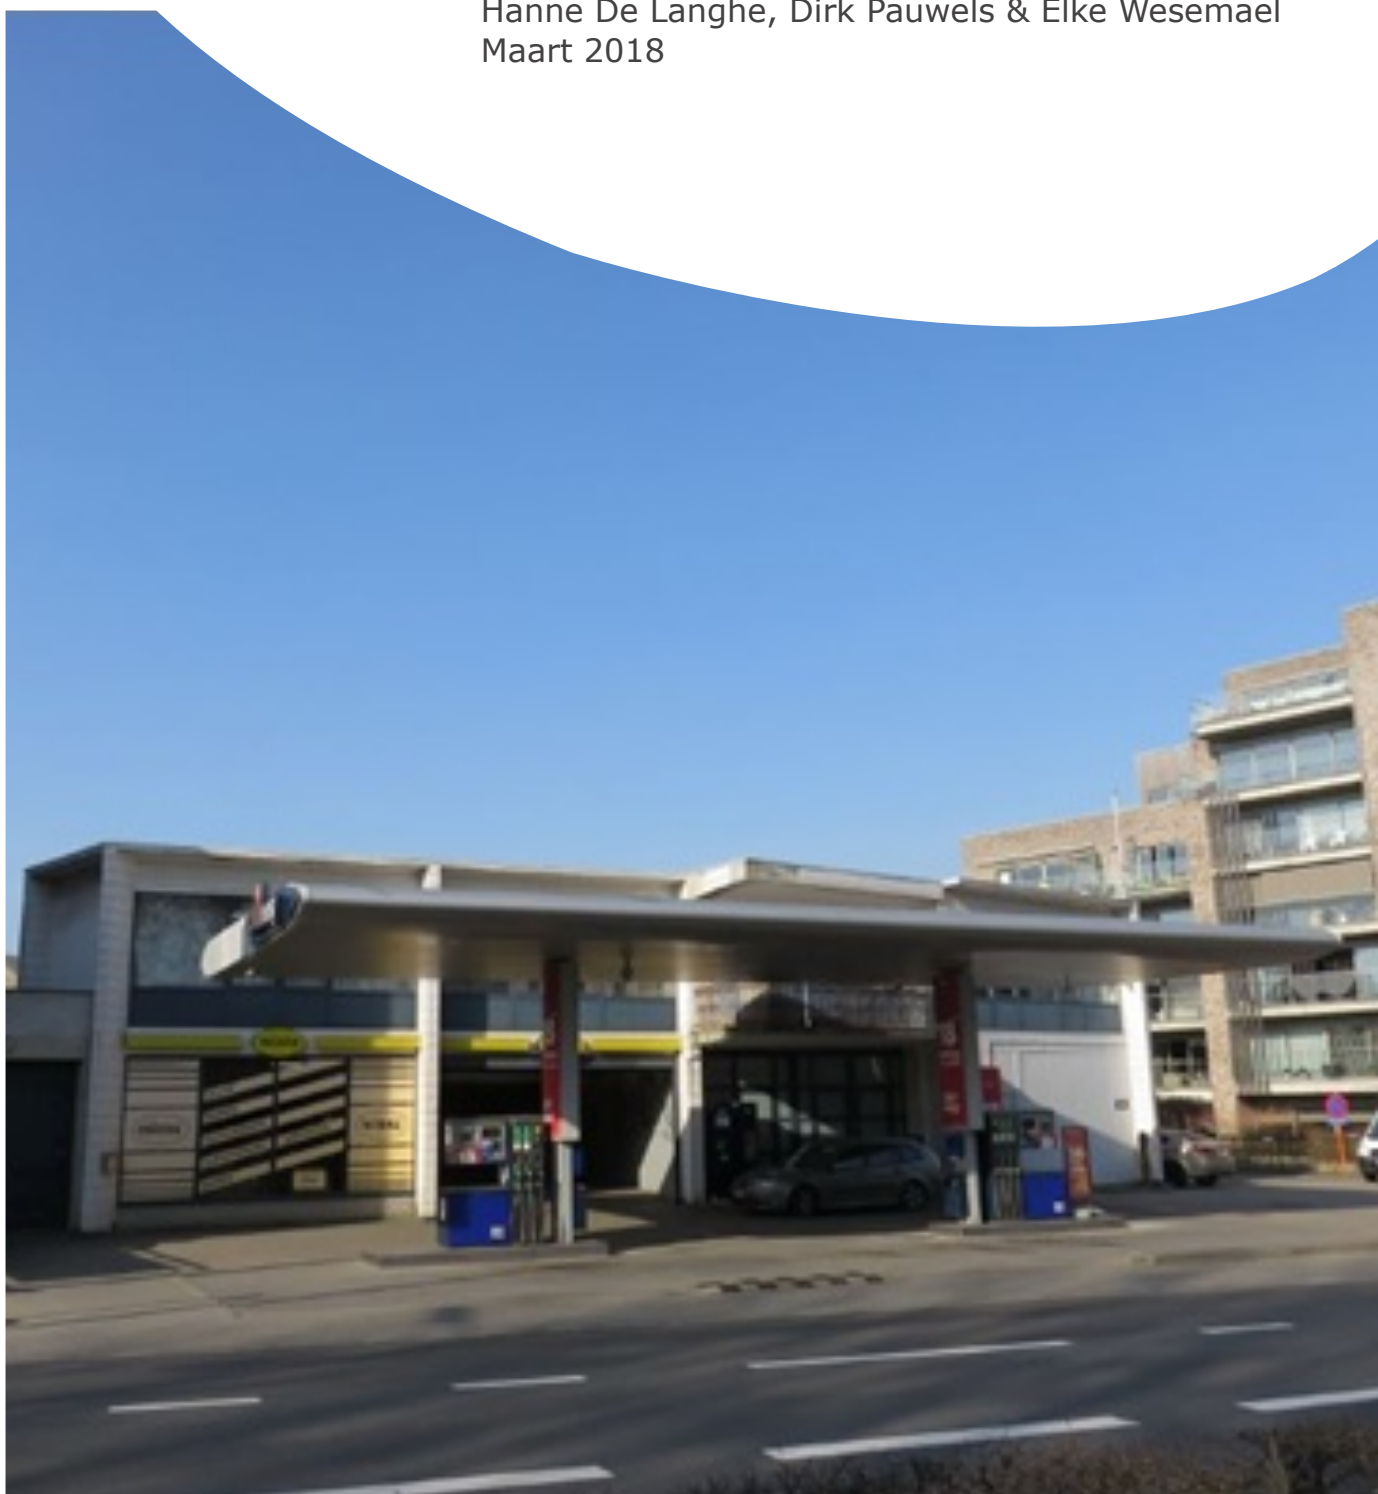

BIJLAGEN

Bijlage 1: Periodentabel

Bijlage 2: Kadasterplan

Bijlage 3: Afbeeldingen- en plannenlijst

Bijlage 4: Ontwerpplan

Bijlage 5: Kadasterplan met bodemingrepen


Bijlage 6: Overzichtsplan aanwezige nutsleidingen op bestaande toestand (BT)

Bijlage 7: Opgravingsplan op bestaande toestand (BT)

Bijlage 8: Opgravingsplan op ontworpen toestand (OT)

Bijlage 9: Overzichtsplan behoud in situ op bestaande toestand (BT)


Bijlage 10: Overzichtsplan behoud in situ op ontworpen toestand (OT)

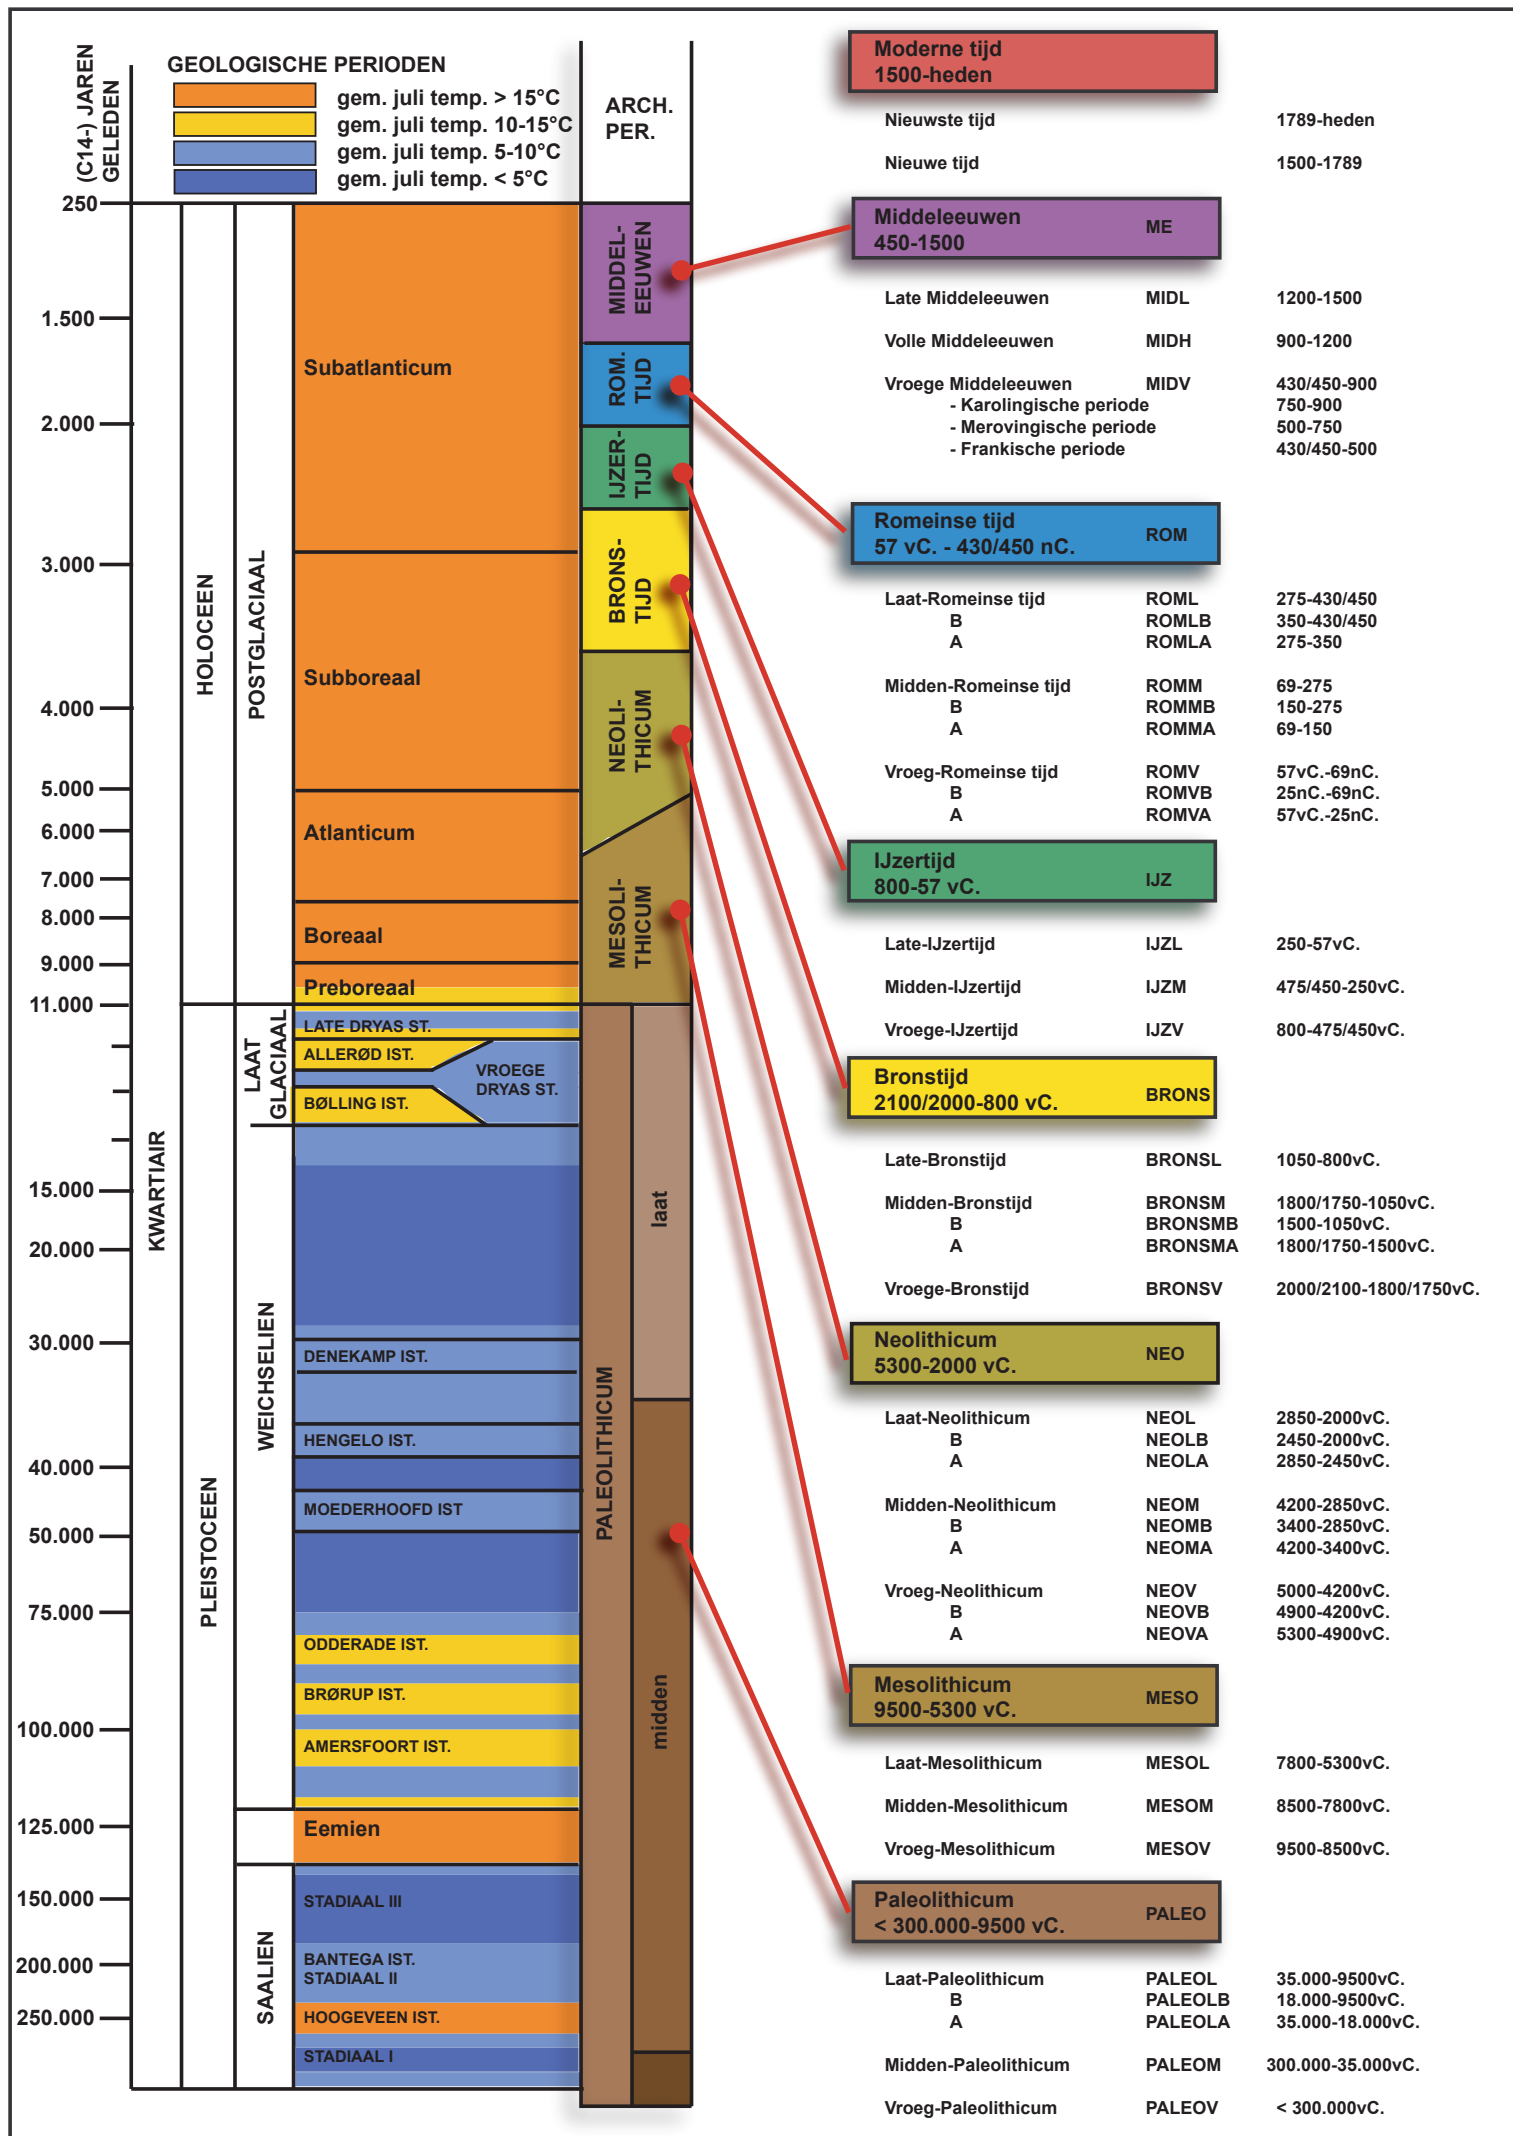

ARON bvba
Archeologisch projectbureau
Neremweg 110 - 3700 Tongeren


Site: Tongeren Elfde Novemberwal 36
- Sacramentstraat 23-25

Projectnr ARON: TO-18-EL
Projectcode onderzoek: 2018B318
Bron: QGIS/Geopunt 15/03/2018
Digitaal plan, aanmaakschaal 1:400

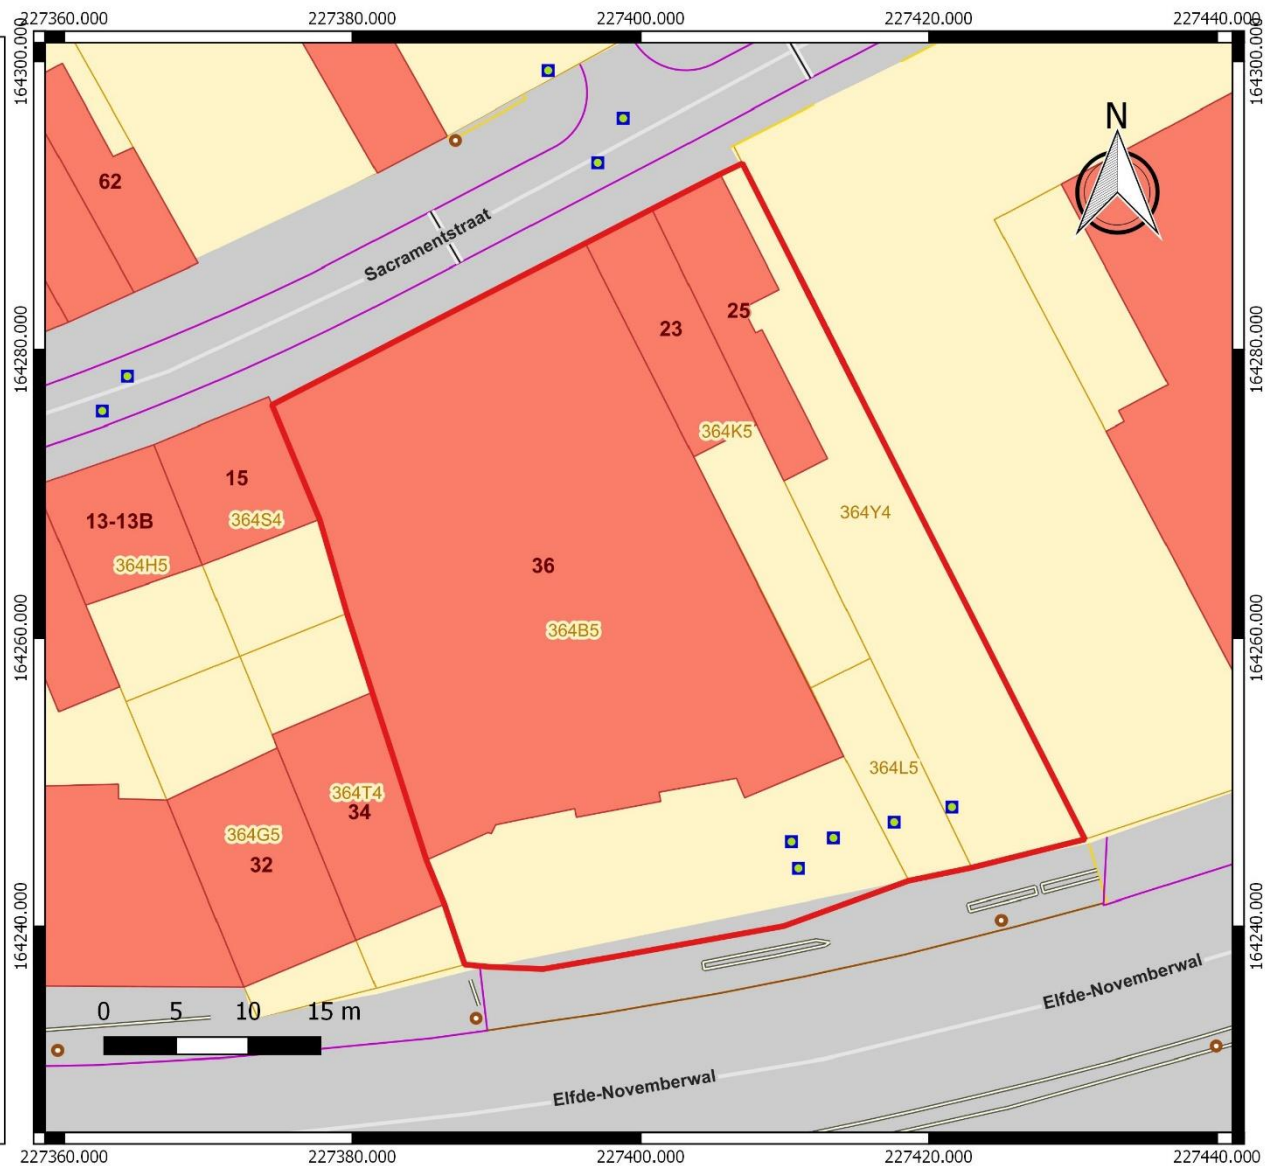

Nr	Type	Soort	Onderwerp	Aanmaakschaal	Aanmaakwijze	Aanmaakdatum	Opmerking
1	Plan	Kadasterplan	Locatie onderzoeksterrein	1:400	Digitaal (Qgis/Geopunt)	15/03/2018	Bijlage 2
2	Kaart	Topografische kaart	Locatie onderzoeksterrein	1:2000	Digitaal (Qgis/NGI)	15/03/2018	/
3	Plan	Ontwerpplan	Ontworpen toestand (OT)	1:200	Digitaal (Architectenbureau Michel Janssen)	7/06/2018	Bijlage 4
4	Plan	Overzichtsplan	Ontworpen toestand (OT)	1:500	Digitaal (Qgis/Geopunt)	15/03/2018	Bijlage 5
5	Foto	Orthofoto	Huidige toestand	1:400	Digitaal (Qgis/Geopunt)	15/03/2018	/
6	Foto	Overzichtsfoto	Huidige toestand	/	Digitaal (Architectenbureau Michel Janssen)	onbekend	/
7	Foto	Overzichtsfoto	Huidige toestand	/	Digitaal (Architectenbureau Michel Janssen)	onbekend	/
8	Plan	Digitaal hoogtemodel	DHM overzicht	1:10 000	Digitaal (Qgis/Geopunt)	15/03/2018	/
9	Plan	Digitaal hoogtemodel (detail)	DHM terrein	1:2000	Digitaal (Qgis/Geopunt)	15/03/2018	/
10	Plan	Kadasterplan	Situering hoogteprofielen	1:500	Digitaal (Qgis/Geopunt)	15/03/2018	/
11	Schets	Hoogteprofiel	NNW-ZZO-profiel	/	Digitaal (Qgis/Geopunt)	15/03/2018	/
12	Schets	Hoogteprofiel	WZW-ONO-profiel	/	Digitaal (Qgis/Geopunt)	15/03/2018	/
13	Kaart	Topografische kaart	Traditionele landschappen	1:15 000	Digitaal (Qgis/Geopunt)	15/03/2018	/
14	Kaart	Tertiaire kaart	Tertiaire ondergrond	1:10 000	Digitaal (Qgis/Geopunt)	15/03/2018	/
15	Kaart	Quatairprofieltypekaart	Quartaire ondergrond	1:10 000	Digitaal (Qgis/Geopunt)	15/03/2018	/
16	Kaart	Bodemkaart	Verschillende bodemtypes	1:10 000	Digitaal (Qgis/Geopunt)	15/03/2018	/
17	Plan	Reconstructieplan	Romeins Tongeren	1:10 000	Digitaal (Qgis/Vanvinckenroye 1985)	15/03/2018	/
18	Plan	Reconstructieplan	Romeins Tongeren & laatromeinse stadsmuur	1:10 000	Digitaal (Qgis/Vanvinckenroye 1985)	15/03/2018	/
19	Kaart	Historische kaart	Primitieve kadasterkaart 1827	1:6000	Digitaal (Qgis/Geopunt)	15/03/2018	/
20	Foto	Historische foto	Stadsmuur 1957	/	Digitaal (SAT 12.03.02-II-087B)	onbekend	/
21	Plan	Reconstructieplan	Fasering middeleeuwse stadsmuur	onbekend	Digitaal (Marinis 2004)	onbekend	/
22	Kaart	Historische kaart	Stadsvrijheid Tongeren 1732	1:1000	Digitaal (Qgis/SAT)	15/03/2018	/
23	Kaart	Historische kaart	Ferrariskaart (1771-1778)	1:3000	Digitaal (Qgis/Geopunt)	15/03/2018	/
24	Kaart	Historische kaart	Atlas de buurtwegen (1841)	1:3000	Digitaal (Qgis/Geopunt)	15/03/2018	/
25	Kaart	Historische kaart	Vandermaelenkaart (1846-1854)	1:3000	Digitaal (Qgis/Geopunt)	15/03/2018	/
26	Kaart	Historische kaart	Kadasterkaart 1846	1:3000	Digitaal (Qgis/SAT)	15/03/2018	/
27	Foto	Historische foto	Tramstation	/	Digitaal (SAT 12.03-XXIX-210B)	onbekend	/


28	Foto	Historische foto	Tramstation 1918	/	Digitaal (Baillien 1995)	onbekend	/
29	Kaart	Historische kaart	Topografische kaart uit 1904	1:2000	Digitaal (Qgis/Cartesius)	15/03/2018	/
30	Schets	Kadasterschets	Bouwdossier 1949	onbekend	Digitaal (SAT bouwdossier 327)	onbekend	/
31	Kaart	Historische kaart	Topografische kaart uit 1969	1:2000	Digitaal (Qgis/Cartesius)	15/03/2018	/
32	Foto	Luchtfoto	Toestand in 1970	onbekend	Digitaal (SAT)	15/03/2018	/
33	Foto	Orthofoto	Huidige toestand	1:1200	Digitaal (Qgis/Geopunt)	15/03/2018	/
34	Kaart	Centrale archeologische inventaris	Locaties en gebeurtenissen	1:2000	Digitaal (Qgis/Geo.onroerenderfgoed.be)	15/03/2018	/
35	Plan	Kadasterplan	Vroeger onderzoek	1:1000	Digitaal (Qgis/Geopunt/Vanderhoeven 1955/ongepubliceerde opgravingsplannen)	15/03/2018	/
36	Schets	Profieltekening	Westprofiel WP2 1993-1996	1:20	Analoog (OE)	onbekend	/
37	Schets	Profieltekening	Westprofiel WP1 1993-1996	1:20	Analoog (OE)	onbekend	/
38	Kaart	Sporenkaart	Werkvlak 2 2007	onbekend	Digitaal (Wijns 2010)	onbekend	/
39	Plan	Vlaktekening	Werkvlak 3 2008	onbekend	Analoog (SAT)	onbekend	/
40	Schets	Profieltekening	Noordprofiel WP 2 2008	1:20	Analoog (SAT)	onbekend	/
41	Schets	Profieltekening	Westprofiel WP4 2008	1:20	Analoog (SAT)	onbekend	/
42	Plan	KLIP	Aanwezige nutsleidingen	1:250	Digitaal (Aron/Autocad)	27/03/2018	Bijlage 6
43	Schema	Tekening	Hypothetische gradiëntzone	/	Analoog (M. Verhoeven et.al.)	/	/
44	Schema	Beslissingsboom	Aanvullend vooronderzoek	/	Digitaal (CGP)	/	/
45	Plan	Kadasterplan	Zone vervolgonderzoek	1:500	Digitaal (Qgis/Geopunt)	27/03/2018	/
46	Plan	Opgravingsplan	Werkputten op bestaande toestand (BT)	1:250	Digitaal (Aron bvba)	27/06/2018	Bijlage 7
47	Plan	Opgravingsplan	Werkputten op ontworpen toestand (OT)	1:250	Digitaal (Aron bvba/Architectenbureau Michel Janssen)	27/06/2018	Bijlage 8
48	Plan	Kadasterplan	Zones behoud in situ	1:500	Digitaal (Qgis/Geopunt)	27/03/2018	/
49	Plan	Overzichtsplan	Behoud in situ op ontworpen toestand (OT)	1:250	Digitaal (Aron bvba/Architectenbureau Michel Janssen)	27/06/2018	Bijlage 10
50	Plan	Overzichtsplan	Behoud in situ op bestaande toestand (BT)	1:250	Digitaal (Aron bvba)	27/06/2018	Bijlage 9

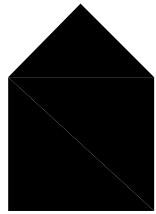

ARCHITECTENBUREAU

Michel Janssen

PROJECT: TONGEREN/AFD 7/SECTIE A/NRS. 364B5, 364K5, 364L5, 364Y4

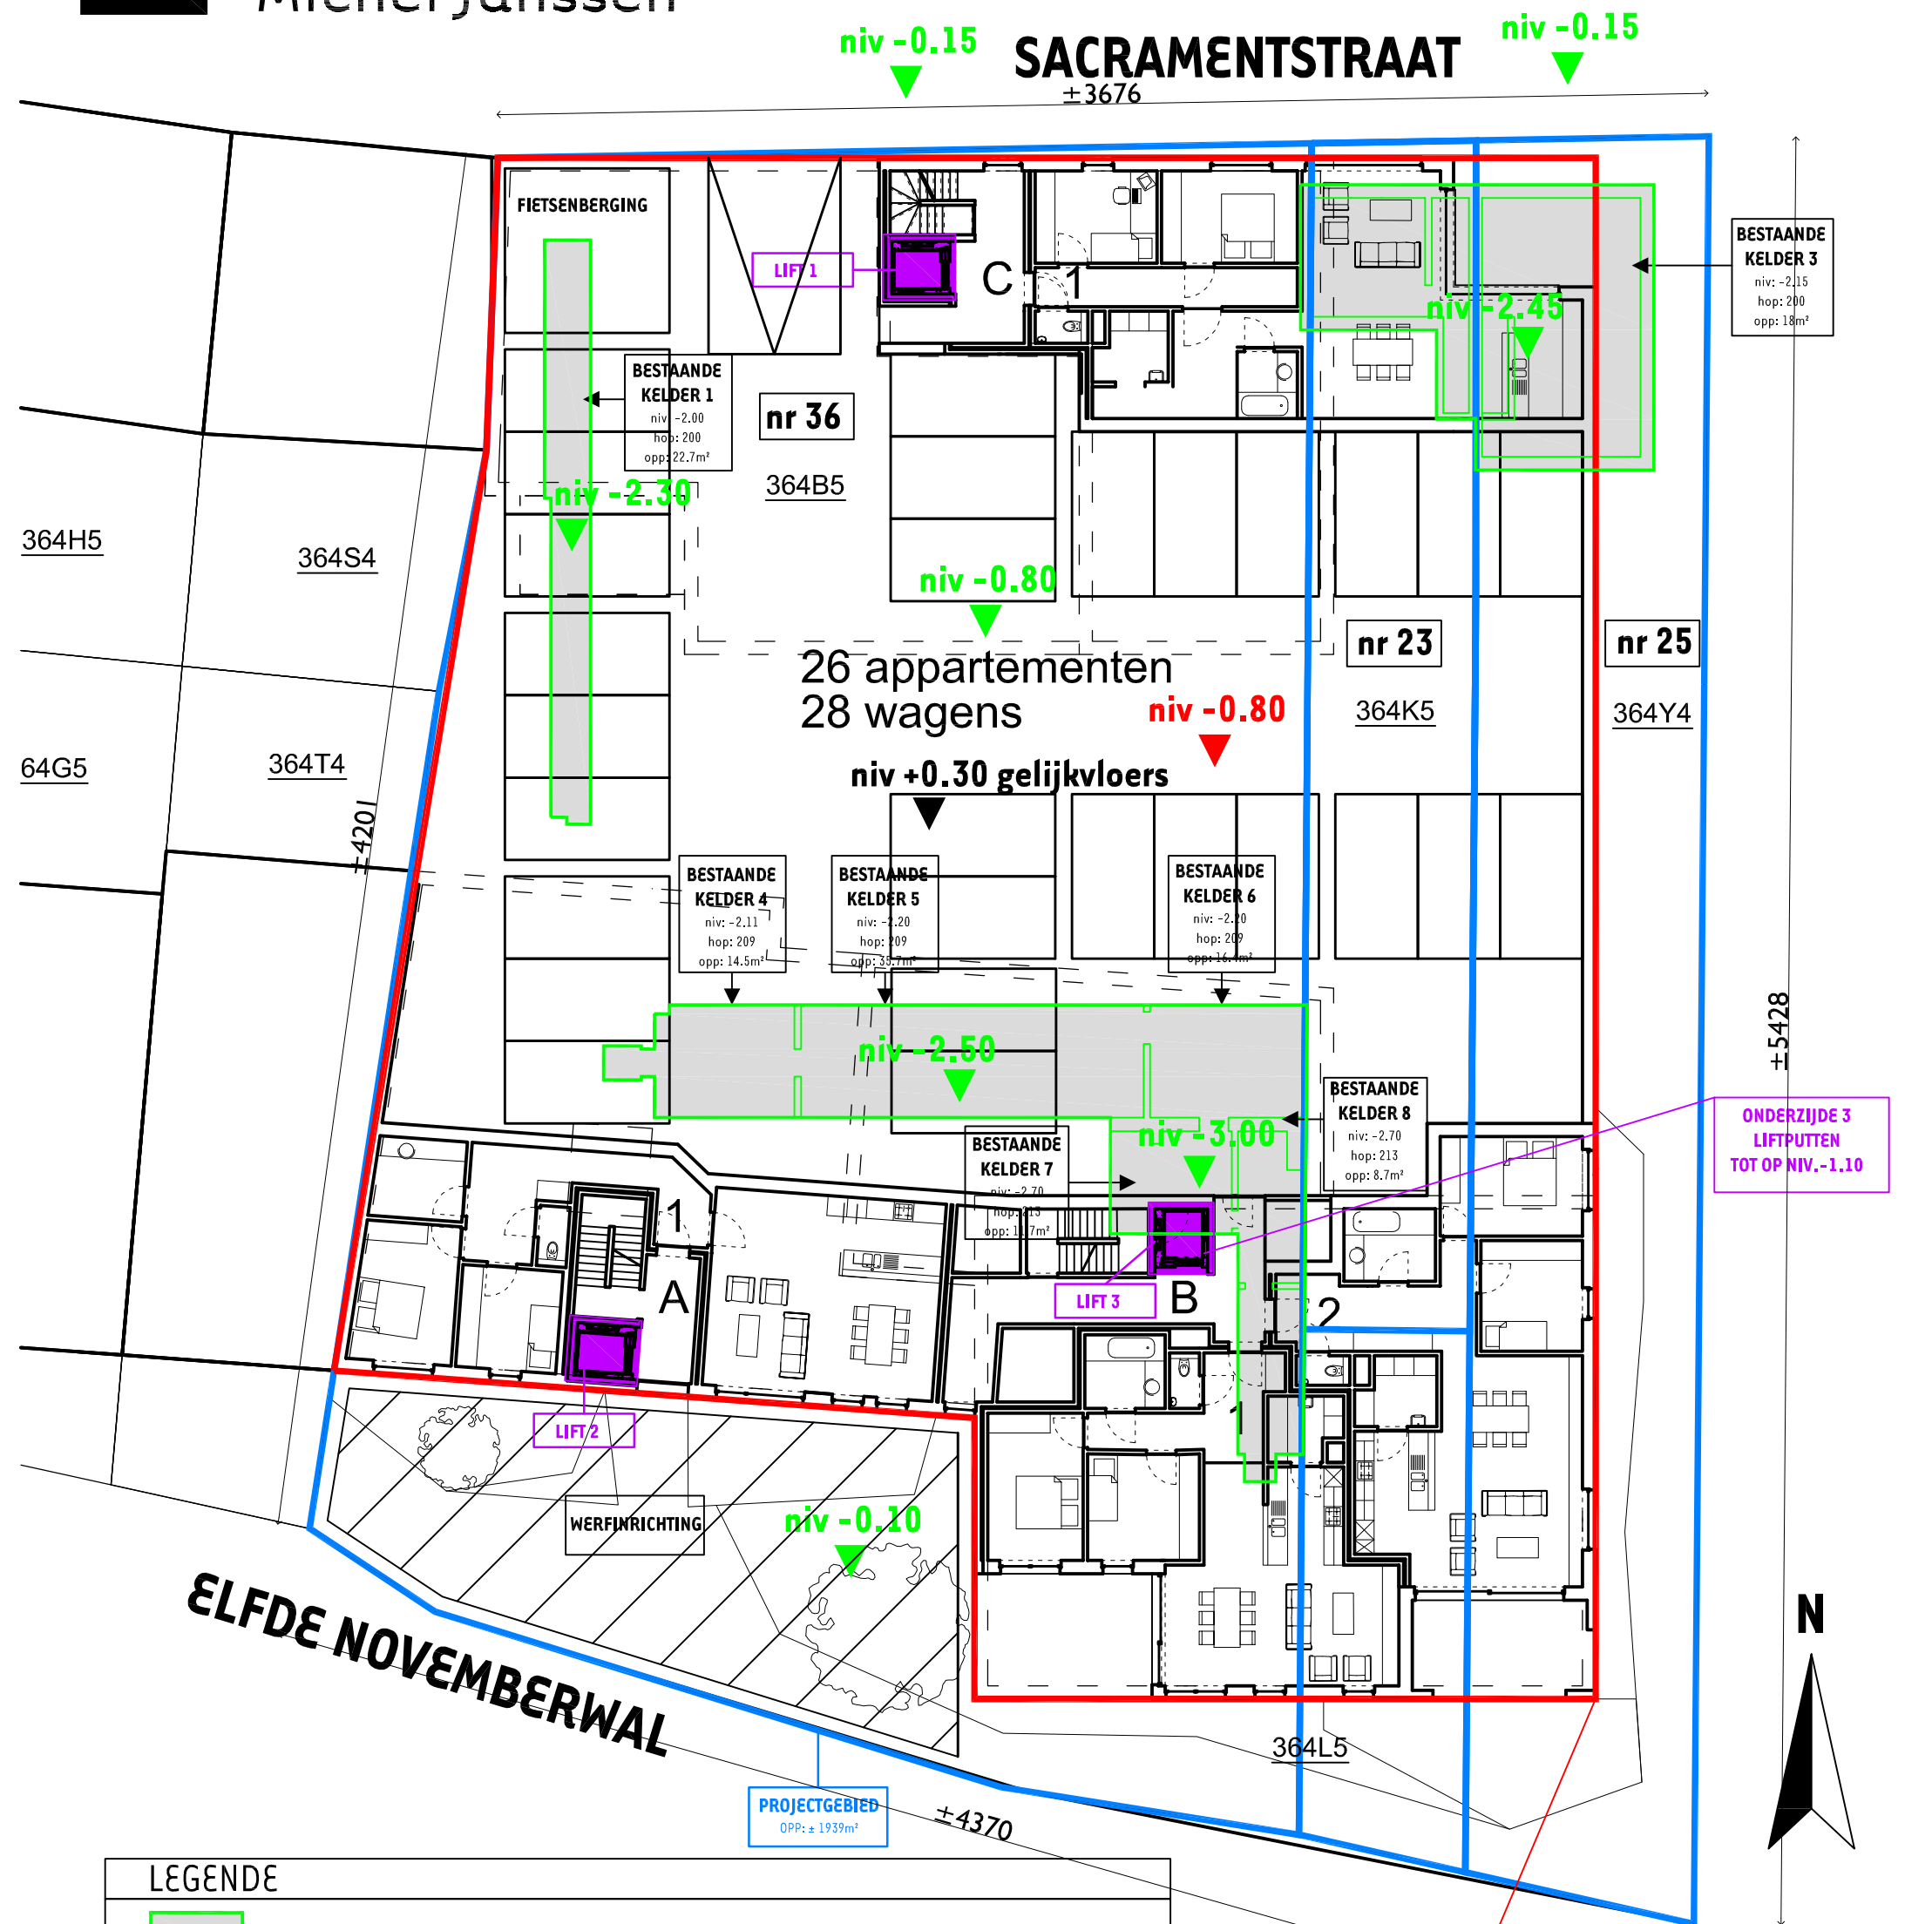

LEGENDE

- BESTAANDE KELDER**
- UITGRAVINGSPEIL BESTAANDE KELDERS + FUNDERINGEN**
- UITGRAVINGSPEIL NIEUWE FUNDERINGEN**
- PERCELEN PROJECTZONE**
- ZONE NIEUW GELIJKVLOERS**
- ZONE NIEUWE LIFTPUTTEN**

ONDERZIJDE NIEUWE
FUNDERINGSPLAAT + BALKEN
TOT OP NIV. -0.80
OPP: ± 1505m²

BOUWLAAG GELIJKVLOERS

schaal: 1/200

datum: 07-06-2018

ARON bvba
Archeologisch projectbureau
Neremweg 110 - 3700 Tongeren

Site: Tongeren, Elfde Novemberwal
 Projectnr ARON: TO-18-11NO
 Projectcode onderzoek: 2018B318

Bron: QGIS/Geopunt 27/03/2018
 Digitaal plan, aanmaakschaal 1:500

Legende

- Projectgebied
- Geplande bebouwing
- Bestaande kelders
- Geplande liftputten
- Werfzone







2018B318
TO-18-11NO
Tongeren -
Elfte Novemberwal

Onderwerp
Overzichtsplan KLIP-leidingen
Schaal
1 : 250

Datum
Maart 2018

Legende			
	Projectgebied		InfraSite Oil/Gas/Chemicals
	InfraSite Cross Theme		InfraSite Sewer
	InfraSite/Elia Electricity		InfraSite/Elia Telecommunications
	Watergroep Water		Proximus Telecommunications

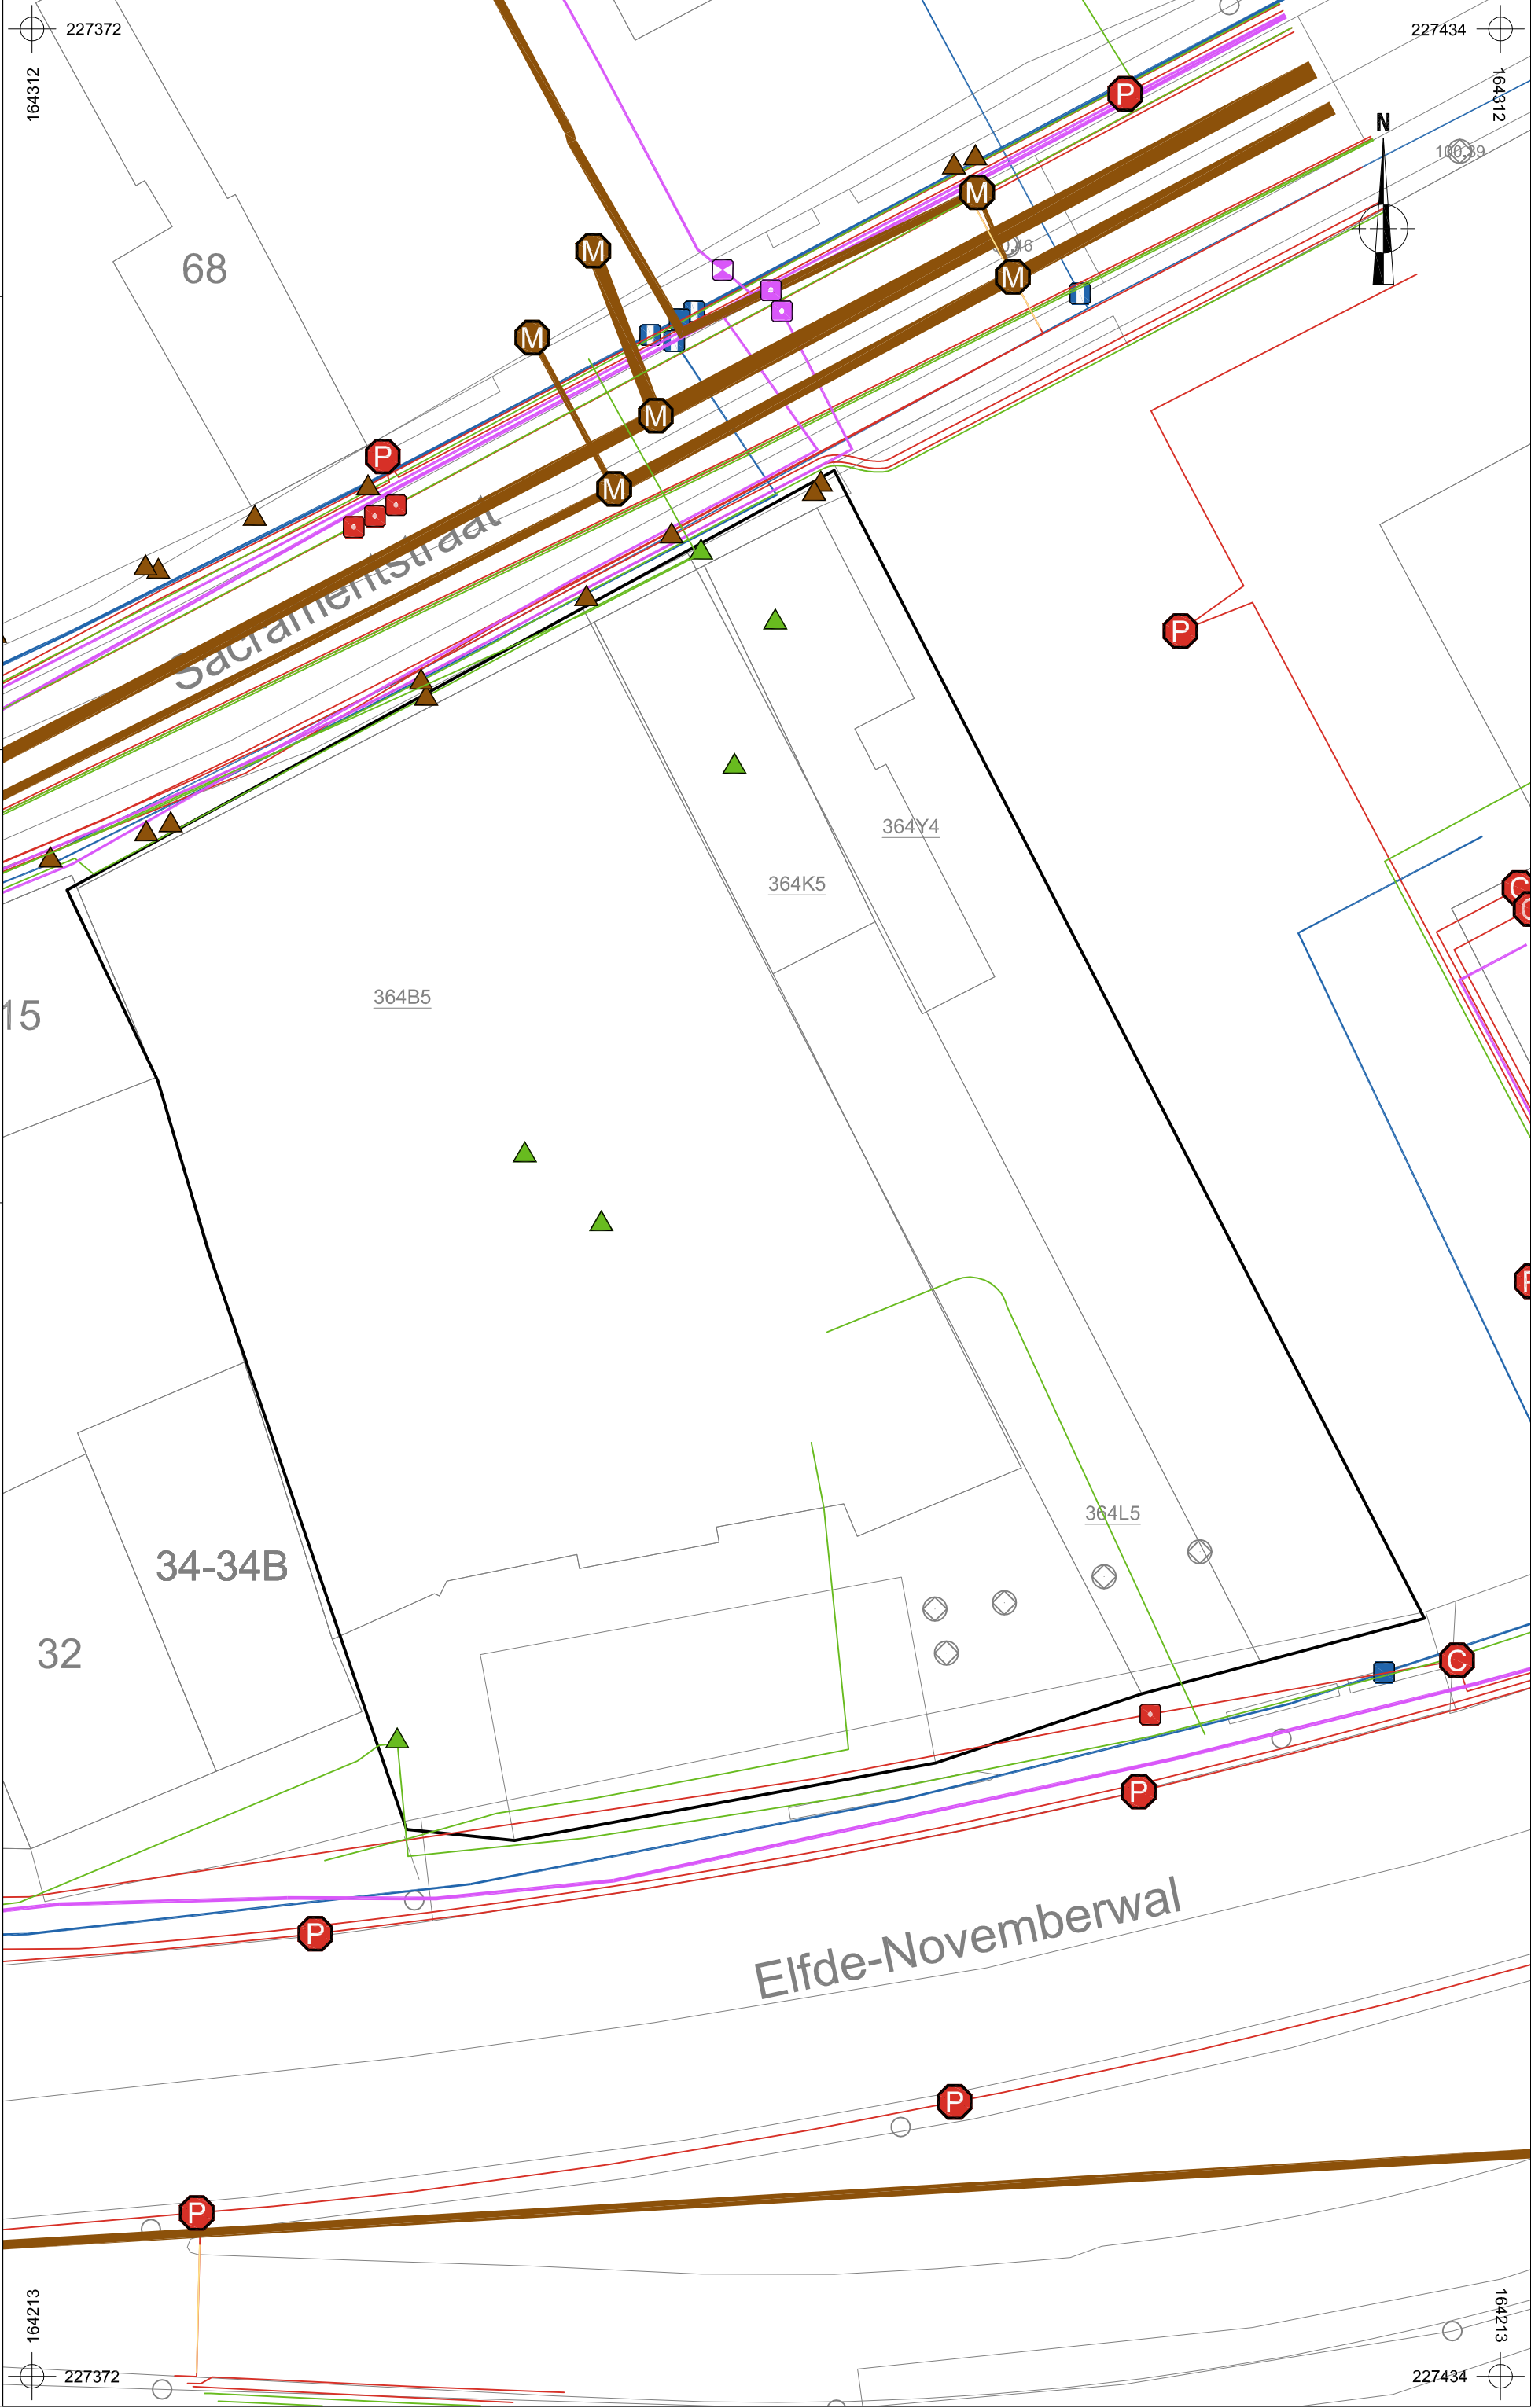

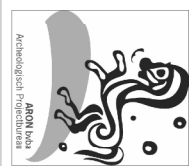


2018B318
TO-18-11NO
Tongeren -
Elfde Novemberwal

Onderwerp
Opgravingsplan op bestaande toestand

Datum
Juni 2018

Legende	
	Projectgebied
	InfraSite CrossTherne
	InfraSite/Elia Electricity
	InfraSite OilGasChemicals
	InfraSite Sewer
	InfraSite/Elia Telecommunications
	Watergroep Water
	Proximus Telecommunications
	Op te graven tot -110cm (8,5m²)
	Niet op te graven (434m²)



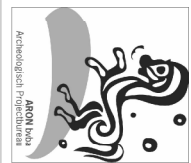


2018B318
TO-18-11NO
Tongeren -
Elfde Novemberwal

Onderwerp
Opgravingsplan op ontworpen toestand

Datum
Juni 2018

Legende	
	Projectgebied
	Ontwerp
	Op te graven tot -80cm (1505m²)
	Op te graven tot -110cm (8,5m²)
	Niet op te graven (434m²)



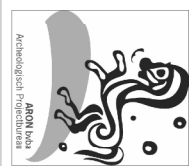


2018B318
TO-18-11NO
Tongeren -
Elfde Novemberwal

Onderwerp
Overzichtsplaan in situ behoud op bestaande toestand
Schaal
1 : 250

Datum
Juni 2018

Legende			
Projectgebied		InfraSite	
	Projectgebied		InfraSite Oil/Gas/Chemicals
	InfraSite Cross Theme		InfraSite Sewer
	InfraSite/Elia Electricity		InfraSite/Elia Telecommunications
Watergroep Water		Proximus	
	Watergroep Water		Proximus Telecommunications
	In situ behoud tot -110cm (8,5m²)		In situ behoud (434m²)
	In situ behoud tot -80cm (1505m²)		



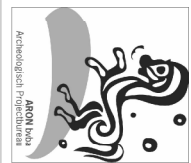

2018B318
TO-18-11NO
Tongeren -
Elfde Novemberwal

Onderwerp
Overzichtsplan in situ behoud op ontworpen toestand

Schaal

1 : 250

Datum

Juni 2018

Legende

Projectgebied

Ontwerp

In situ behoud tot
-80cm (1505m²)

In situ behoud tot
-110cm (8,5m²)

In situ behoud
(434m²)

