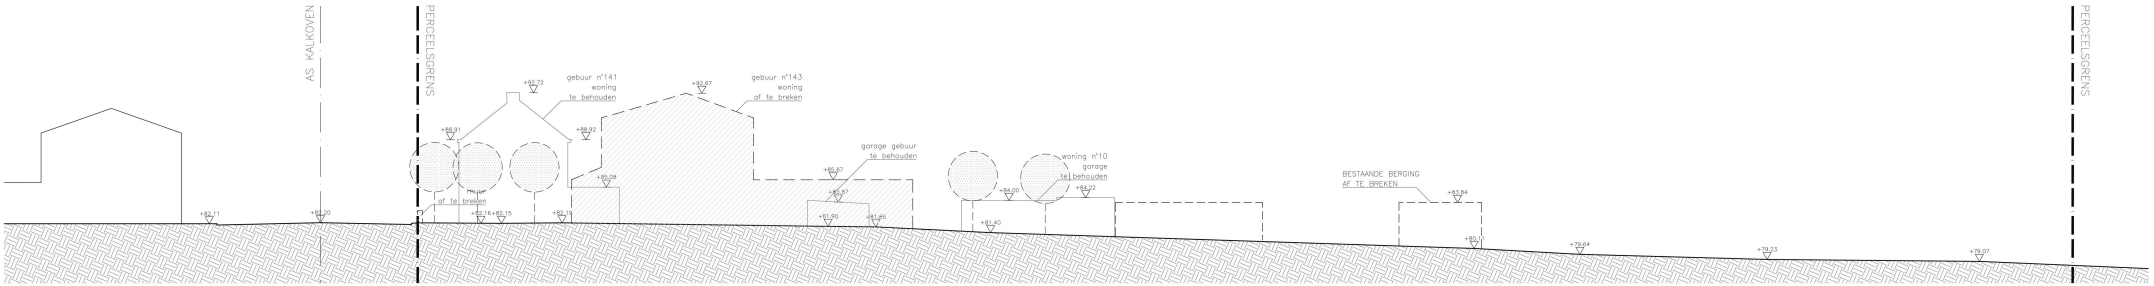

TERREINSNEDE T2 | BESTAANDE TOESTAND (schaal 1/250)

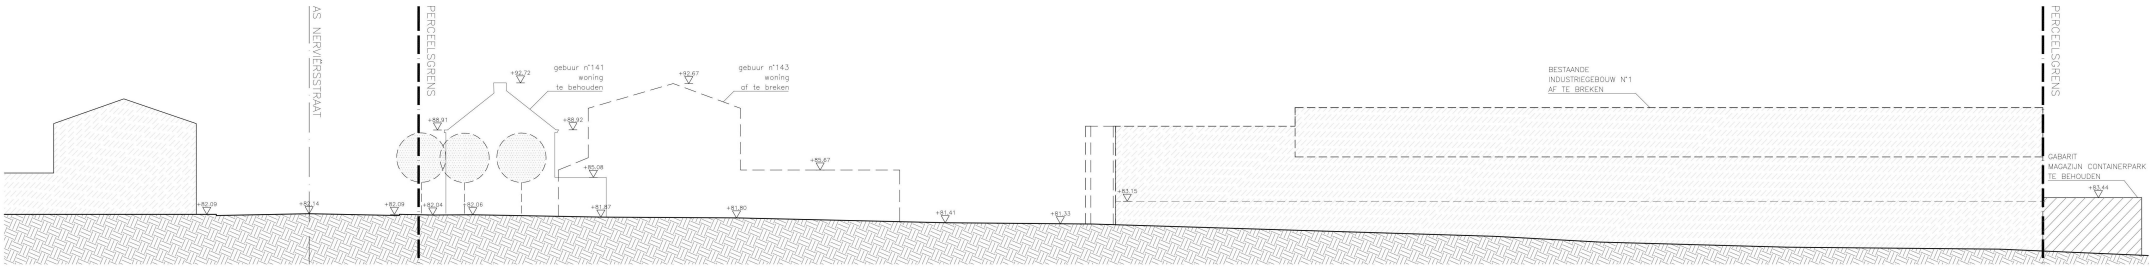

TERREINSNEDE T1 | BESTAANDE TOESTAND (schaal 1/250)