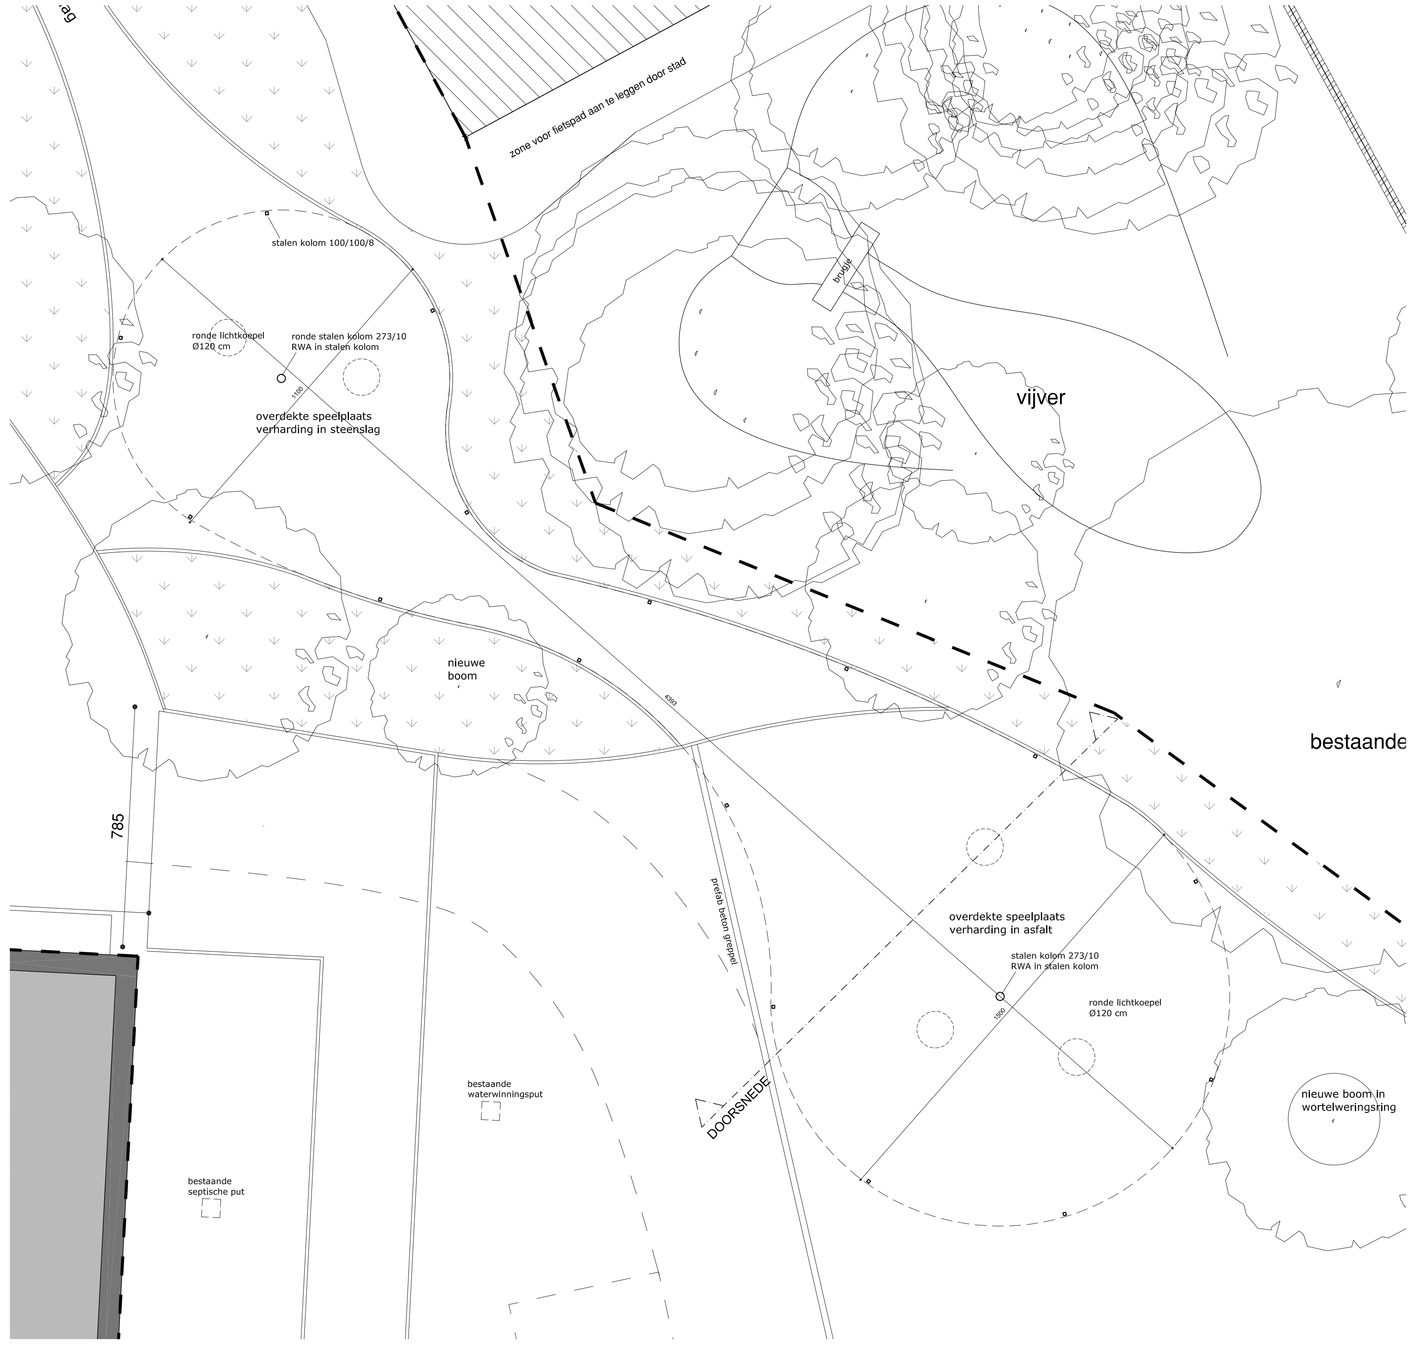

GRONDPLAN - SCHAAL 1/100

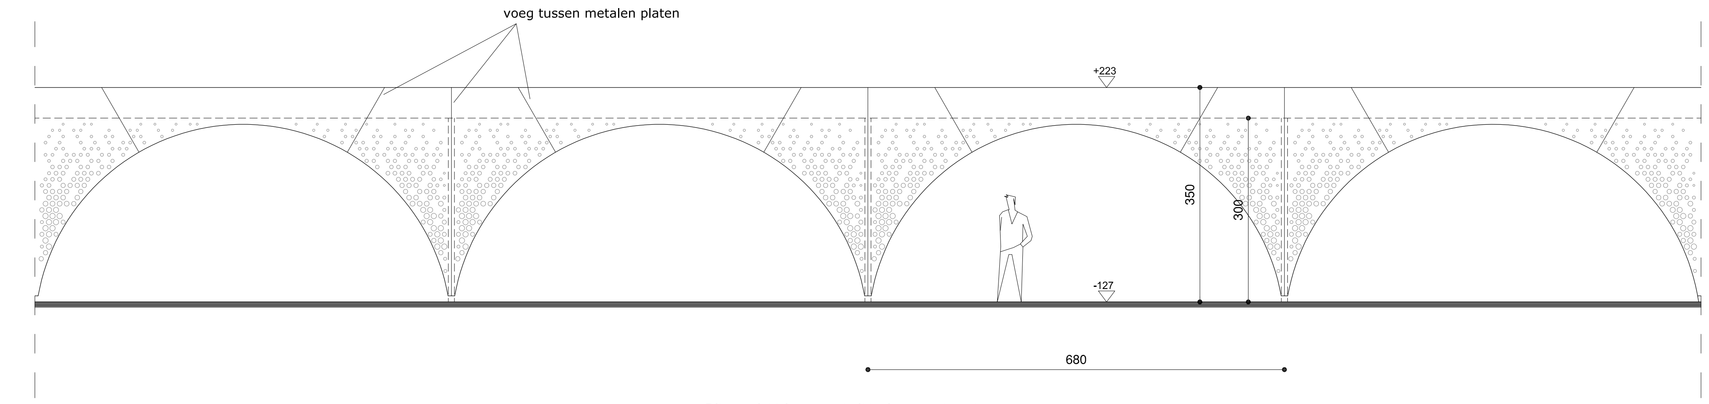

AANZICHT - SCHAAL 1/50

Dit aanzicht is een ontwikkeling van de gebogen vorm.
Dit aanzicht stelt 4 traveeën voor en demonstreert het principe.
De volledige ontwikkeling van de luifel bestaat uit 16 gelijke traveeën en heeft een totale lengte van 108,8 m

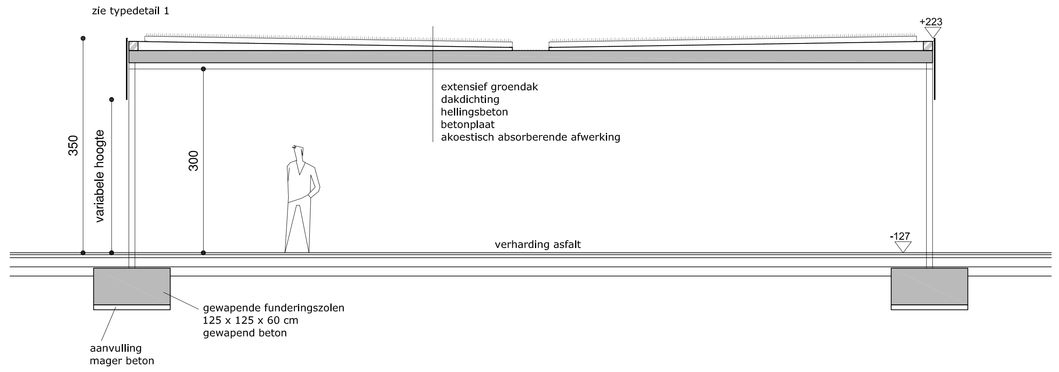

DOORSNEDE - SCHAAL 1/50

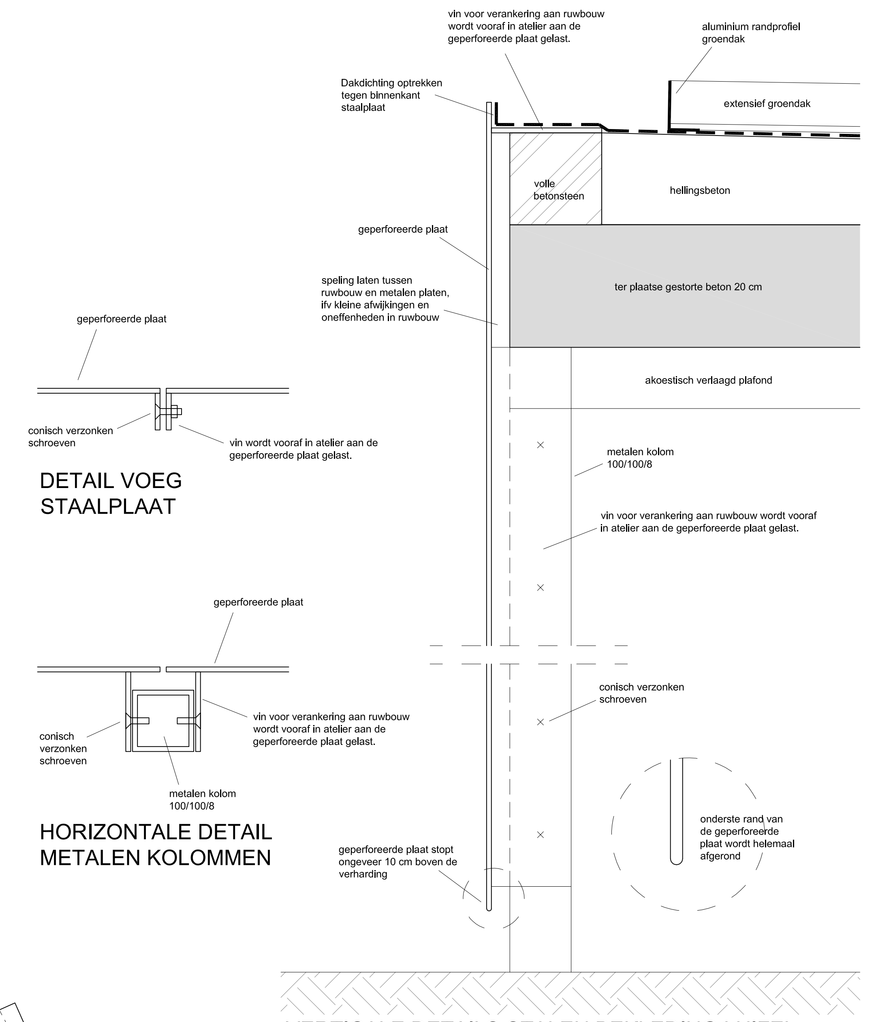

DETAIL VOEG STAALPLAAT

HORIZONTALE DETAIL METALEN KOLOMMEN

VERTICALE DETAILS STALEN BEKLEDING LUIFEL

TYPEDETAILS - SCHAAL 1/5

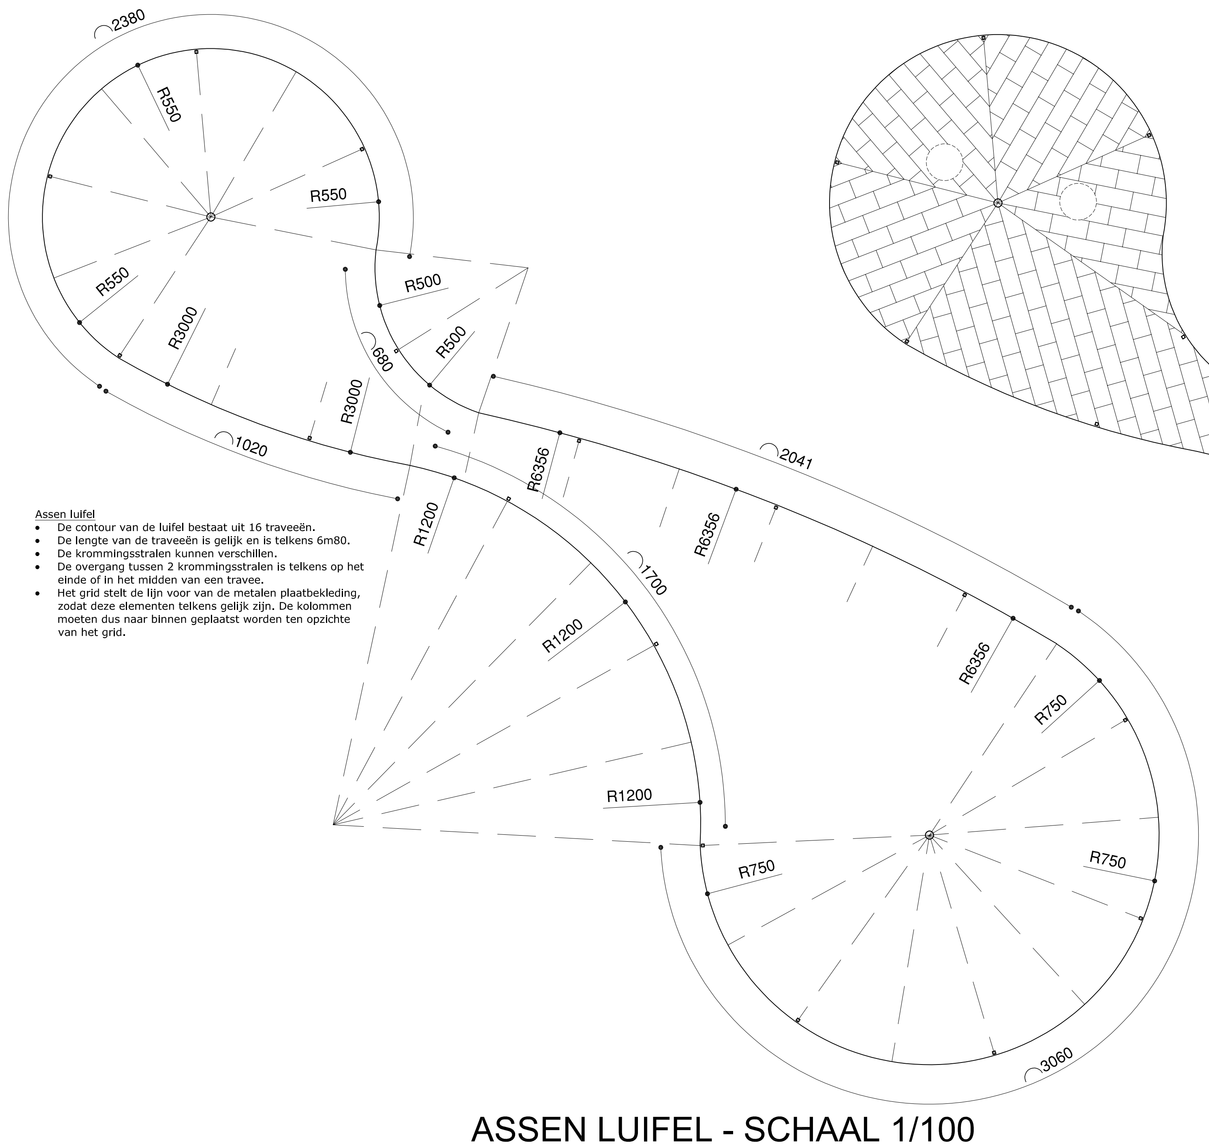

Assen luifel
- De contour van de luifel bestaat uit 16 traveeën.
- De lengte van de traveeën is gelijk en is telkens 6m80.
- De krommingsstralen kunnen verschillen.
- De overgang tussen 2 krommingsstralen is telkens op het einde of in het midden van een travee.
- Het grid stelt de lijn voor van de metalen plaatbekleding, zodat deze elementen telkens gelijk zijn. De kolommen moeten dus naar binnen geplaatst worden ten opzichte van het grid.

ASSEN LUIFEL - SCHAAL 1/100

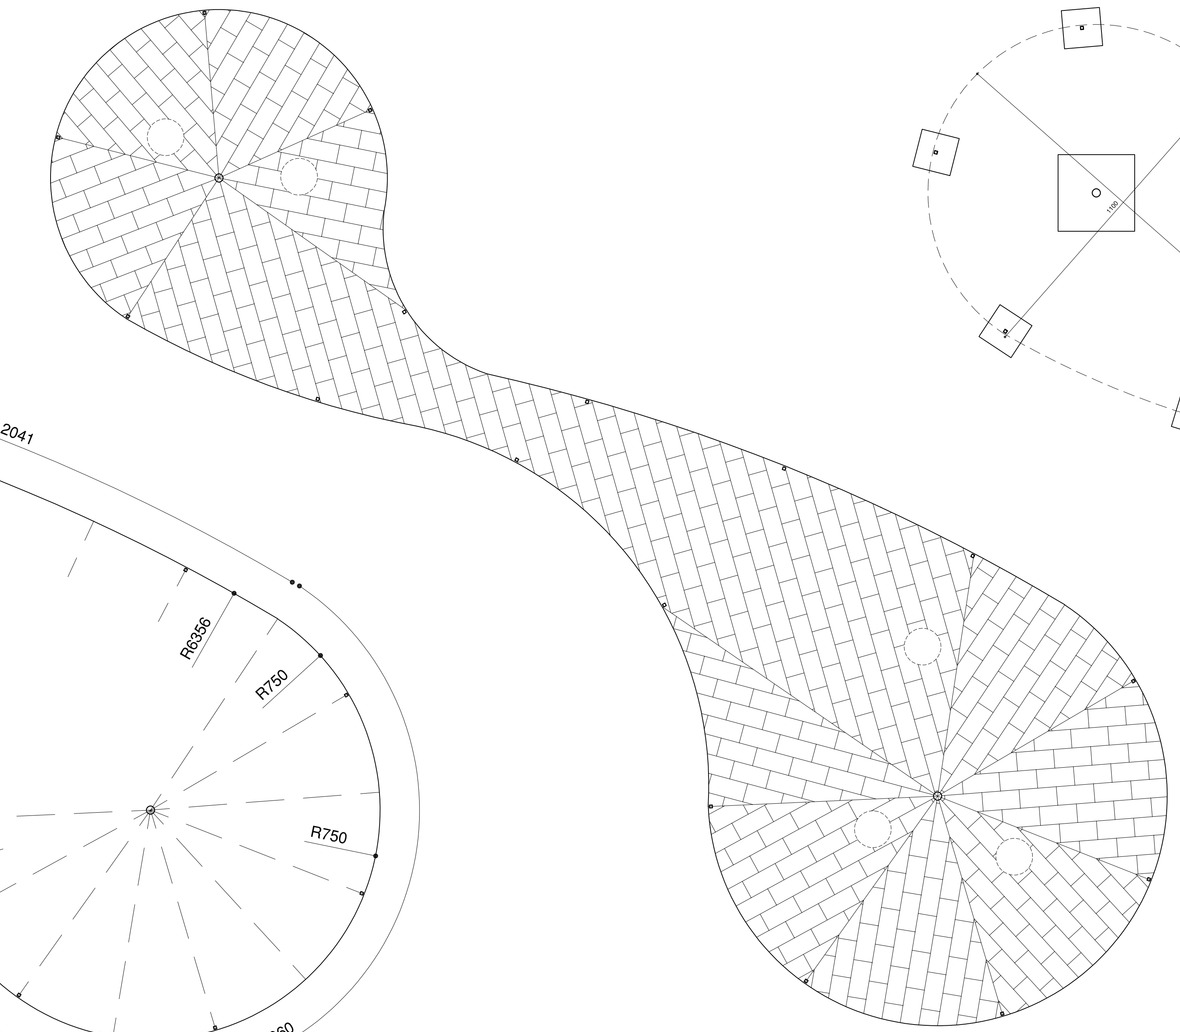

PLAFOND LUIFEL - SCHAAL 1/100

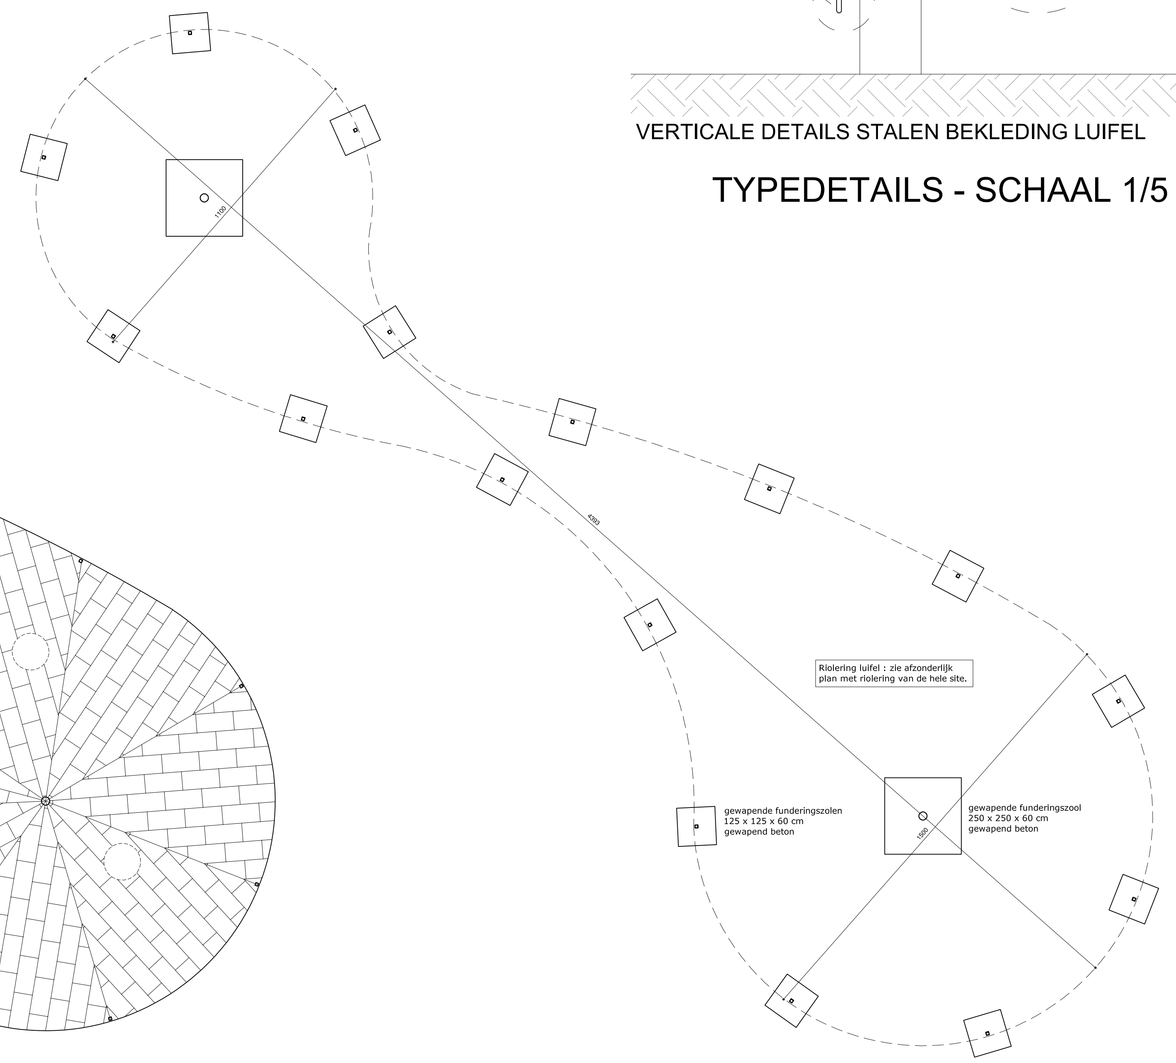

FUNDERING LUIFEL - SCHAAL 1/100

ARCHITECTENVENNOOTSCHAP
AVDK - FELIX

OVERDEKTE EN OPEN SPEELPLAATS GULDENSPORENCOLLEGE PLEIN

KADASTRAAL
AFD 3 - SECTIE H - NR 718c2

BOUWHEER
VZW DPSA
DIKSMUIDEKAAI 6
8500 KORTRIJK

HANDTEKENING

ARCHITECT

ARCHITECTEN VANDE KERCKHOVE bvba
KORTRIJKSESTRAAT 88 // 8501 HEULE
T: 056/41 72 13 // F: 056/41 83 26
INFO@AVDK.BE // WWW.AVDK.BE

HANDTEKENING

FELIX & PARTNERS bvba
KONINGSSTRAAT 43A // 8400 OOSTENDE
T: 059/70 21 80 // F: 059/70 81 98
INFO@FELIX-PARTNERS.BE
WWW.FELIX-PARTNERS.BE

HANDTEKENING

BESTAANDE / NIEUWE TOESTAND OVERDEKTE SPEELPLAATS

DATUM
20/03/2018

PROJECT 1782 - OPEN EN OVERDEKTE
SPEELPLAATS GULDENSPORENCOLLEGE PLEIN
BIJZONDER BESTEK NR 1782-F7B

BOUWPLAATS :
PLEIN 14 - 8500 KORTRIJK

SCHAAL
variabel

PLANNUMMER
UA05

DATUM	INDEX	WIJZIGING
20/03/2018	a	Origineel

de juiste afmetingen zijn ter plaatse te controleren