

C.V.DEWACO-WERKERSWELZIJN Leo de bethunelaan 84,B-9300 Aalst,T 053 77 33 90	**2DVW BVBA RIK DE VOOGHT & JOHAN DE WACHTER** ir. architect ir. architect	**54 WONING APPARTEMENTEN** **Gelegen : Lindeveld straat**	**PROJECTFASE** **05-2018** **BA**	**INPLANTINGSPLAN**	Schaal 1:25000 **BA_I_B_02_**

Legenda

- GRENS
- TE SLOPEN
- +9.85 HOOGTEPUNT
- 56 HUISNUMMER
- 351F KADASTER NUMMER
- BESTAANDE TERRAIN
- 1% AFSHOT
- BETON TEGELS 50x50
- ASFALT
- GRAS TEGELS
- NIEUWE HAGEN
- SPEELVEELD
- GEZAMELIJKE SLEUF VOOR NUTSLEDINGEN
- NIEUWE WATERLANDSCHAP
- BESTAANDE LANDSCHAAP
- GRONDWATERSTAND (TOV TOP MV)
- 2 ZICHTPUNT FOTO NR.

- Ø 400 RIOLERING DWA BESTAANDE
- Ø 400 RIOLERING DWA
- IP-DWA3 +11.70 X: +9.838 A: +9.838 INSPECTIEPUT
- SPEELTOESTEL
- BETONNEN ZITBLOK MET HOUTEN PLANKEN
- PZ3 -324 GRONDWATERSTAND
- NIEUWE BOOM
- TE BEHOUDEN BOOM
- TE KAPPEN BOOM
- ATLAS BUURTWEG WEGEL BESTAANDE
- ATLAS BUURTWEG WEGEL NIEUWE
- PRIVATE GROND
- OPENBAAR GEBIED
- WATERLANDSCHAAP
- 0.00 REFERENTIEPAS PEIL BRANDWEER
- HYDRANT
- BRANDWEG

GEVELS:
- BETONPANELEN
- GEPROFILEERDE METAALPLAAT
- PIR ISOLATIE
- SNEELBOUW DRAGEND IN GEVEL 14CM / 19CM
- BETONENWAND DRAGEND IN GEVEL 19CM

MUREN:
- SNELBOUW DRAGEND 14CM / 19CM
- SNELBOUW NIET DRAGEND 9CM
- DRAGEND BETONNEN WAND 19CM / 40CM
- BESTAANDE CONSTRUCTIE
- CELLENBETONBLOKKEN 14CM
- XPS SPOUWMUURISOLATIE

- WANDBEPLEISTERING
- KERAMISCHE WANDTEGELS 15x15
- HOUTEN PLANKEN

VLOEREN:
- BUITEN VLOER TEGELS 50x50 / 100x100
- GRASBETONTEGELS
- BUITEN VLOER SCHELPEN
- FUNDERING BUITENVEHARDING-STEENSLAG
- BINNEN VLOER AFWERKING
- BINNEN VLOER TEGELS 15x15
- ZWEVENDE CHAPE LICHT GEWAPEND
- VOCHTWERENDE LAGEN
- PUR VLOER ISOLATIE GESPOTEN
- BETONNEN DRAGVLOER PREDALLEN

PLAFONDS:
- GIPSKARTON VOOR COMPOSITE OP REGELWERK
- ISOLATIE GLASWOL

DAKEN:
- HELLINGSBETON NIET ISOLEREND
- DAMPSCHERM
- PUR PLATDAKISOLATIE
- EPDM DAKDICHTING

- TECHNISCHE RUIMTE

2DVW.EU

RIK DE VOOGHT & JOHAN DE WACHTER
ir. architect ir. architect
Ankerrui 22, 2000 Antwerpen • BTW BE0833.321.654 • TEL 03 345 40 52
www.2dvw.eu | office@2dvw.eu

DOSSIERNUMMER 1507

BOUWHEER: C.V.DEWACO-WERKERSWELZIJN
Leo de bethunelaan 84
B-9300 Aalst
T 053 77 33 90

PROJECT: **LINDEVELD**
Woonproject

BOUWPLAATS Kadaster: C337g, C340k, C339y, C341c

ONDERWERP: **LEGENDA**

	Architect: Datum: ir.architect	Aannemer: Datum:

WIJZIGINGEN:	DATUM	GET.

	PLANNUMMER:	FASE:	INDEX:
DATUM: 05-2018 SCHAAL: GETEKEND:		**BA**	


1


2


3


4


5


6


7


8


9

Lindeveld ,Bestaande Situatie

2DVW.EU

RIK DE VOOGHT & JOHAN DE WACHTER
ir. architect ir. architect
Ankerrui 22, 2000 Antwerpen • BTW BE0833.321.654 • TEL 03 345 40 52
www.2dvw.eu | office@2dvw.eu

DOSSIERNUMMER 1507

BOUWHEER: C.V.DEWACO-WERKERSWELZIJN
Leo de bethunelaan 84
B-9300 Aalst
T 053 77 33 90

PROJECT: **LINDEVELD**
Woonproject


BOUWPLAATS Kadaster: C337g, C340k, C339y, C341c

ONDERWERP: **FOTO SITUATIE_BESTAANDE**

	Architect: Datum: ir.architect	Aannemer: Datum:

WIJZIGINGEN:	DATUM	GET.

	PLANNUMMER:		FASE:	INDEX:
DATUM: 05-2018 SCHAAL: GETEKEND:	**04**		**BA**	

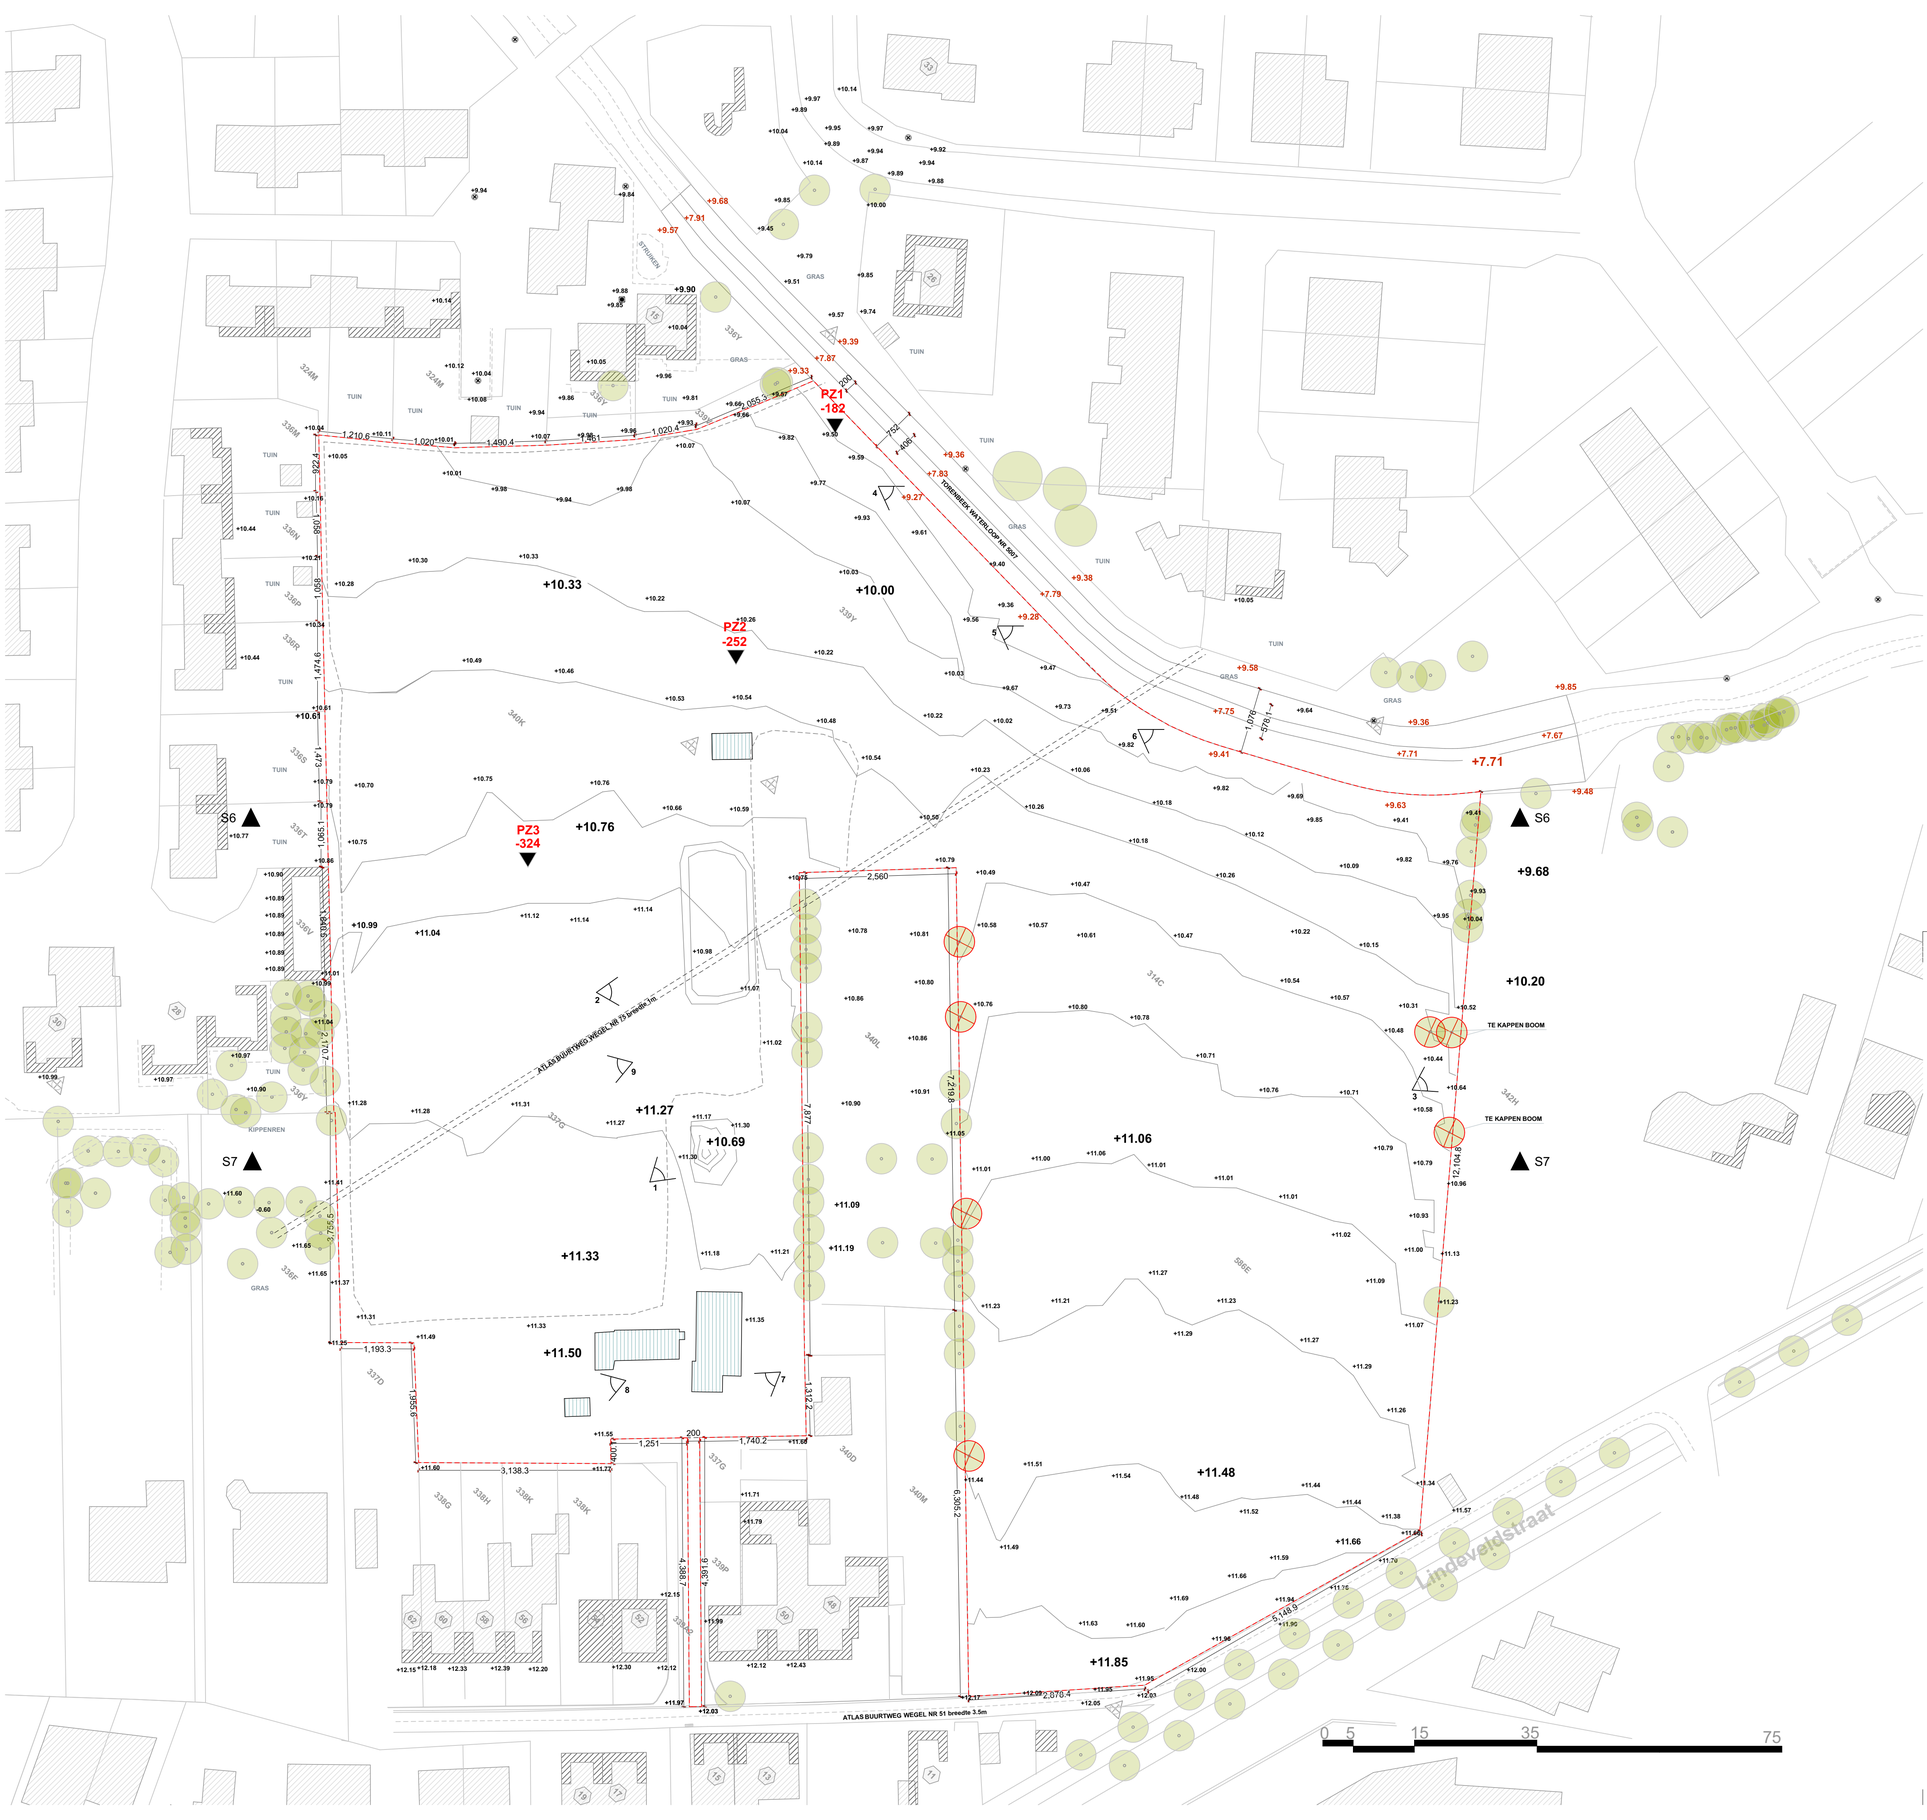

N

2DVW.EU

RIK DE VOOGHT & JOHAN DE WACHTER ir. architect ir. architect Ankerrui 22, 2000 Antwerpen • BTW BE0833.321.654 • TEL 03 345 40 52 www.2dvw.eu | office@2dvw.eu	DOSSIERNUMMER 1507

BOUWHEER: C.V.DEWACO-WERKERSWELZIJN
Leo de bethunelaan 84
B-9300 Aalst
T 053 77 33 90

PROJECT: **LINDEVELD**
Woonproject

BOUWPLAATS Kadaster: C337g, C340k, C339y, C341c

ONDERWERP: **INPLANTINGSPLAN_BESTAANDE SITUATIE**

	Architect: Datum: ir.architect	Aannemer: Datum:

WIJZIGINGEN:	DATUM	GET.

	PLANNUMMER:	FASE:	INDEX:
DATUM: 05-2018 SCHAAL:1:500 / 1:2000 GETEKEND:	05	BA	

IP-DWA BESTAANDE +9.84 A: +8.72 X: +8.72

IP-DWA BESTAANDE +9.88 X: +8.84

IP-DWA BESTAANDE +10.04 X: +8.46

IP-DWA BESTAANDE +9.49 A: +5.76 X: +5.77 B: +6.69

IP-DWA BESTAANDE +9.61 A: +5.59 X: +5.58

N

0 5 15 35 75

2DVW.EU

RIK DE VOOGHT & JOHAN DE WACHTER ir. architect ir. architect Ankerrui 22, 2000 Antwerpen • BTW BE0833.321.654 • TEL 03 345 40 52 www.2dvw.eu | office@2dvw.eu	**DOSSIERNUMMER** 1507

BOUWHEER: C.V.DEWACO-WERKERSWELZIJN
Leo de bethunelaan 84
B-9300 Aalst
T 053 77 33 90

PROJECT: **LINDEVELD**
Woonproject


BOUWPLAATS Kadaster: C337g, C340k, C339y, C341c

ONDERWERP: **ONDERGRONDSE INFRASTRUCTUUR_BESTAANDE**


	Architect: Datum: ir.architect	Aannemer: Datum:

WIJZIGINGEN:	DATUM	GET.


	PLANNUMMER:	FASE:	INDEX:
DATUM: 05-2018 SCHAAL:1:500 GETEKEND:	06	BA	

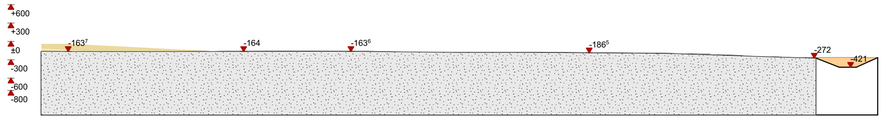

DOORSNEDE S5

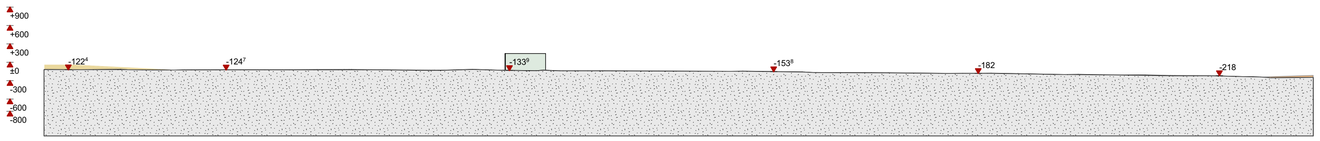



DOORSNEDE S6

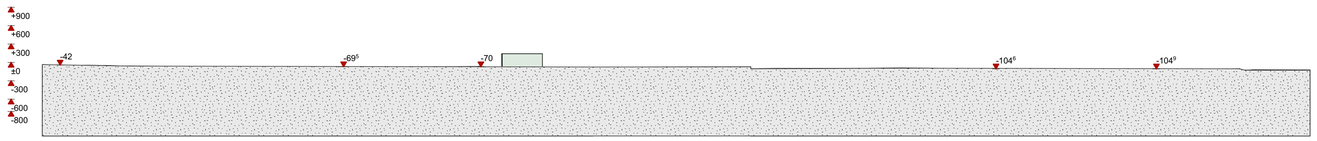

DOORSNEDE S7

Omgevingsplan 1/2000

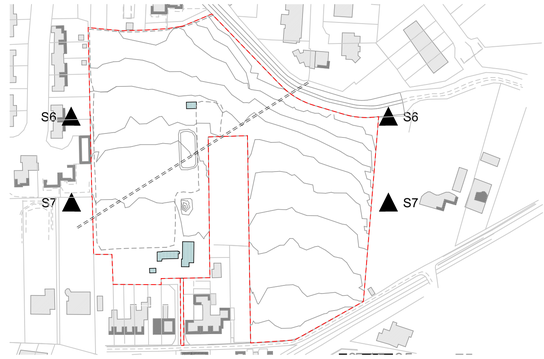

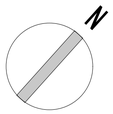

2DVW.EU

RIK DE VOOGHT & JOHAN DE WACHTER
ir. architect ir. architect
Ankerrui 22, 2000 Antwerpen • BTW BE0833.321.654 • TEL 03 345 40 52
www.2dvw.eu | office@2dvw.eu

DOSSIERNUMMER 1507

BOUWHEER: C.V.DEWACO-WERKERSWELZIJN
Leo de bethunelaan 84
B-9300 Aalst
T 053 77 33 90

PROJECT: **LINDEVELD**
Woonproject

BOUWPLAATS Kadaster: C337g, C340k, C339y, C341c

ONDERWERP: **TERREINPROFIEL_BESTAANDE**

	Architect: Datum: ir.architect	Aannemer: Datum:

WIJZIGINGEN:	DATUM	GET.

	PLANNUMMER:		FASE:	INDEX:
DATUM: 05-2018 SCHAAL:1:500 / 1:2000 GETEKEND:	**07**		**BA**	



N

2DVW.EU

RIK DE VOOGHT & JOHAN DE WACHTER ir. architect ir. architect Ankerrui 22, 2000 Antwerpen • BTW BE0833.321.654 • TEL 03 345 40 52 www.2dvw.eu | office@2dvw.eu	**DOSSIERNUMMER** 1507

BOUWHEER: C.V.DEWACO-WERKERSWELZIJN
Leo de bethunelaan 84
B-9300 Aalst
T 053 77 33 90

PROJECT: **LINDEVELD**
Woonproject


BOUWPLAATS Kadaster: C337g, C340k, C339y, C341c

ONDERWERP: **INPLANTINGSPLAN**


	Architect: Datum: ir.architect	Aannemer: Datum:

WIJZIGINGEN:	DATUM	GET.


	PLANNUMMER:	FASE:	INDEX:
DATUM: 05-2018 SCHAAL:1:500 / 1:1000 GETEKEND:	08	BA	

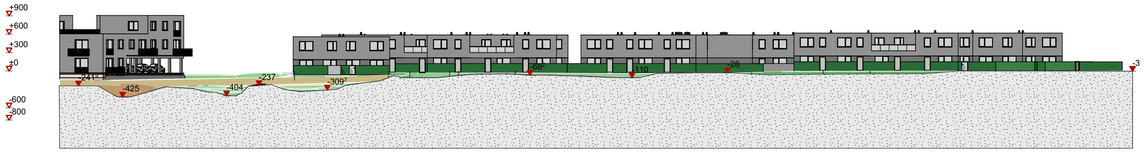


DOORSNEDE S1

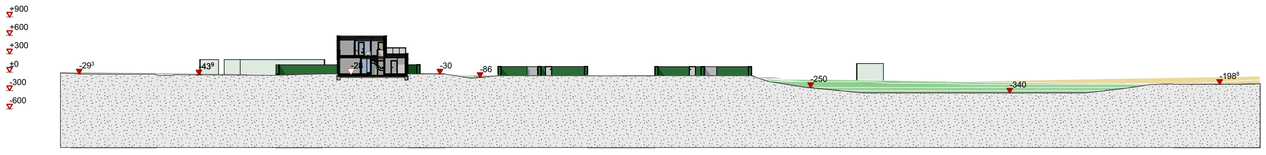

DOORSNEDE S2

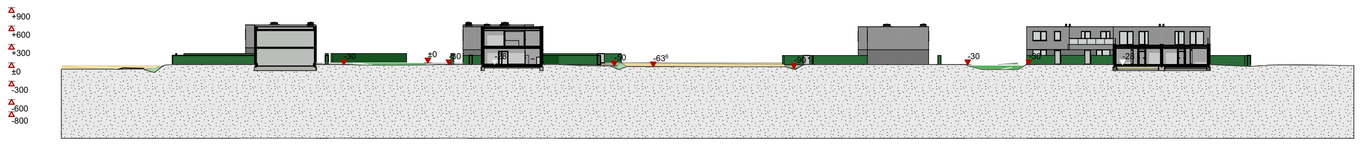

DOORSNEDE S3

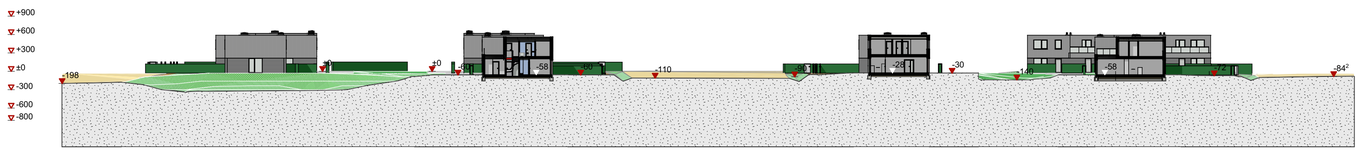

DOORSNEDE S4

Omgevingsplan 1/2000



RIK DE VOOGHT & JOHAN DE WACHTER
ir. architect ir. architect
Ankerrui 22, 2000 Antwerpen • BTW BE0833.321.654 • TEL 03 345 40 52
www.2dvw.eu | office@2dvw.eu

DOSSIERNUMMER 1507

BOUWHEER: C.V.DEWACO-WERKERSWELZIJN
Leo de bethunelaan 84
B-9300 Aalst
T 053 77 33 90

PROJECT: **LINDEVELD**
Woonproject


BOUWPLAATS Kadaster: C337g, C340k, C339y, C341c


ONDERWERP: **TERREINPROFIEL NIEUWE**

	Architect: Datum: ir.architect	Aannemer: Datum:

WIJZIGINGEN:	DATUM	GET.

	PLANNUMMER:		FASE:	INDEX:
DATUM: 05-2018 SCHAAL:1:500 / 1:2000 GETEKEND:	**11**		**BA**	

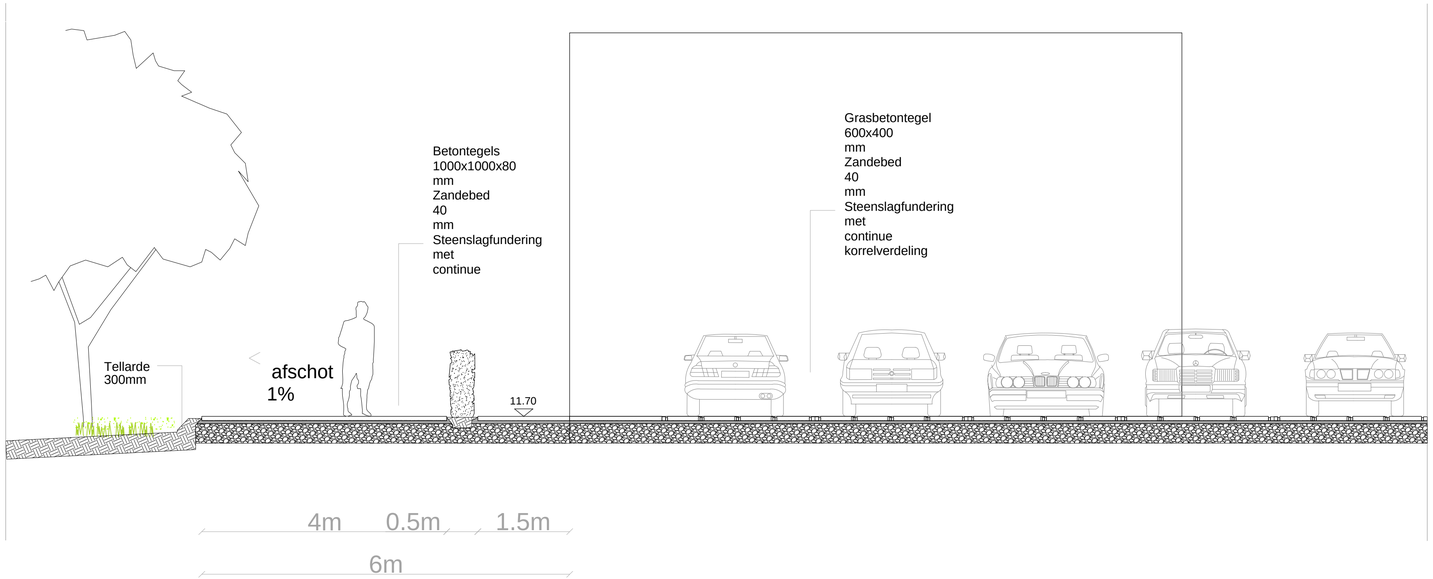

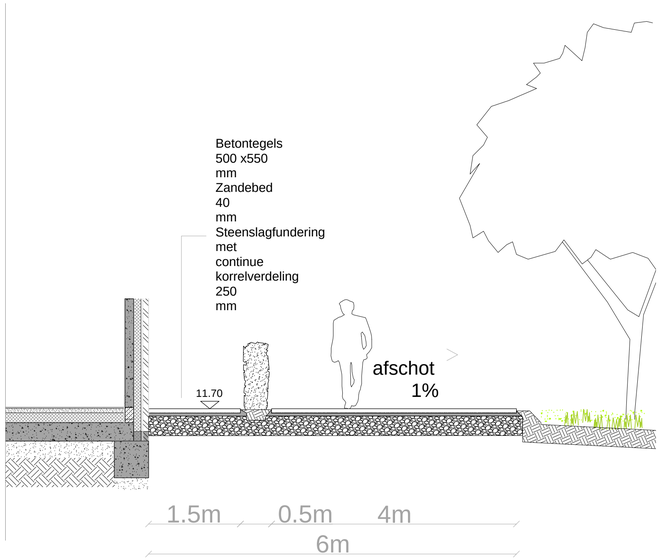

2DVW.EU

RIK DE VOOGHT & JOHAN DE WACHTER
ir. architect ir. architect
Ankerrui 22, 2000 Antwerpen • BTW BE0833.321.654 • TEL 03 345 40 52
www.2dvw.eu | office@2dvw.eu

DOSSIERNUMMER
1507

BOUWHEER: C.V.DEWACO-WERKERSWELZIJN
Leo de bethunelaan 84
B-9300 Aalst
T 053 77 33 90

PROJECT: **LINDEVELD**
Woonproject


BOUWPLAATS Kadaster: C337g, C340k, C339y, C341c

ONDERWERP: **SNEDE OPENBAAR GEBIED**


	Architect: Datum: ir.architect	Aannemer: Datum:

WIJZIGINGEN:	DATUM	GET.


	PLANNUMMER:		FASE:	INDEX:
DATUM: 05-2018 SCHAAL:1:50 GETEKEND:	**12**		**BA**	

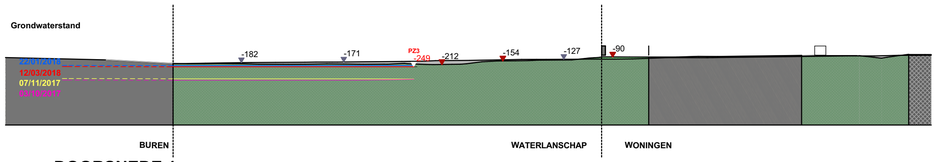


DOORSNEDE 1

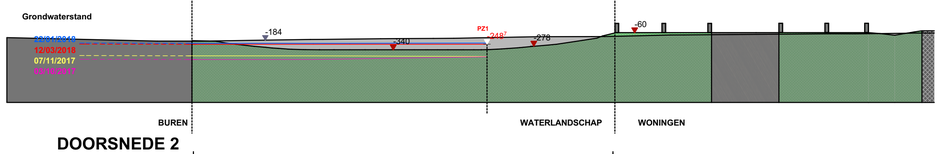


DOORSNEDE 2

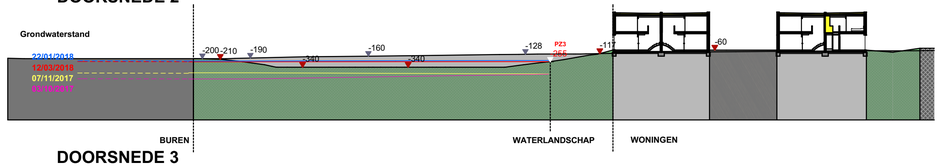


DOORSNEDE 3

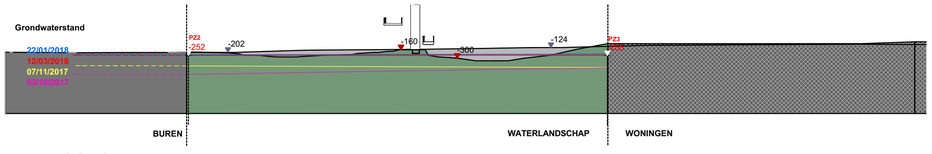


DOORSNEDE 4

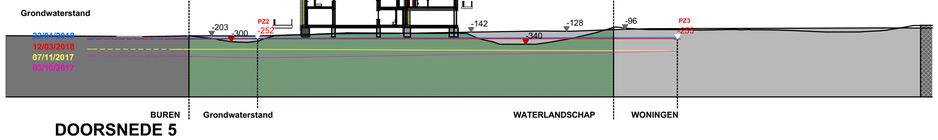


DOORSNEDE 5

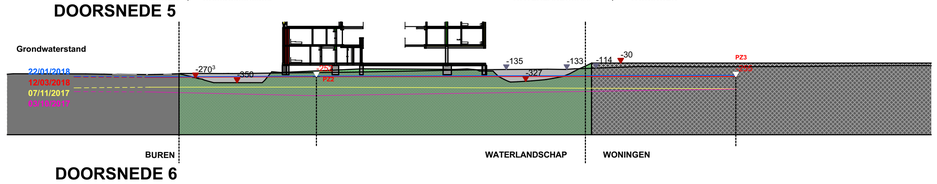


DOORSNEDE 6

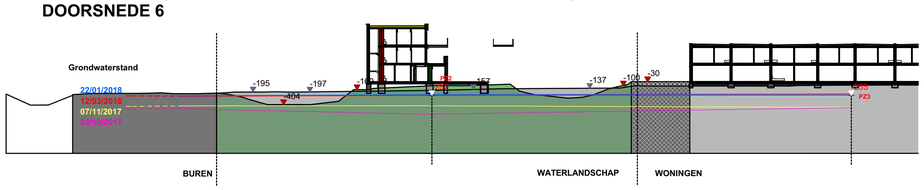


DOORSNEDE 7

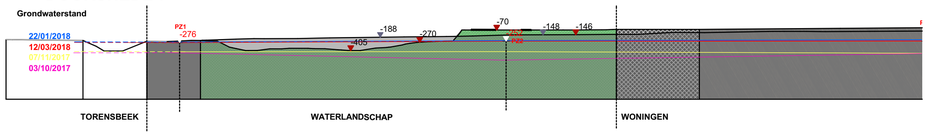


DOORSNEDE 8

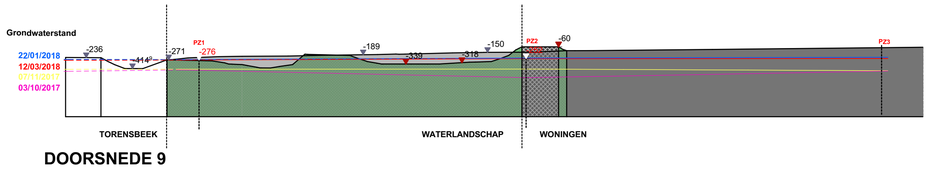


DOORSNEDE 9

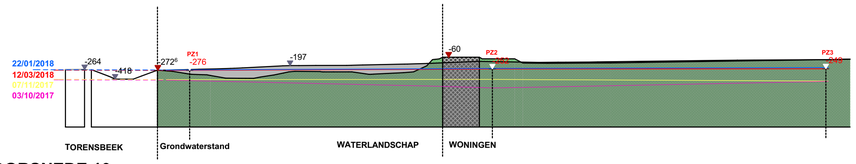


DOORSNEDE 10

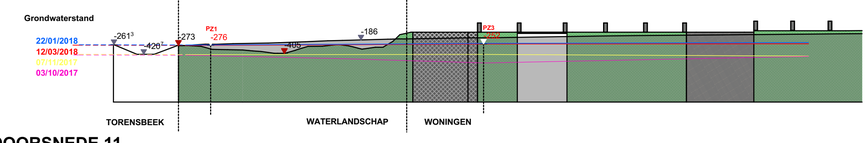


DOORSNEDE 11

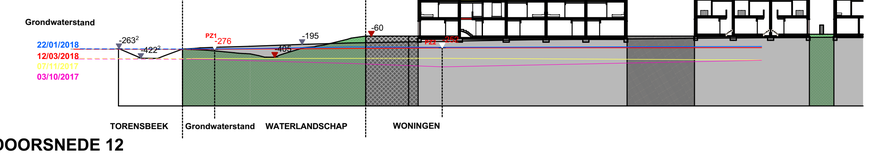


DOORSNEDE 12

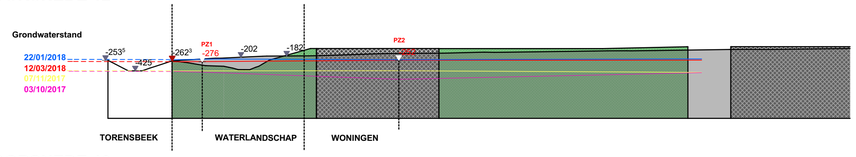


DOORSNEDE 13

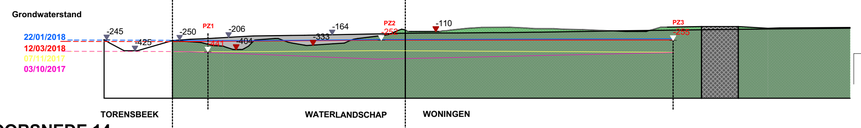


DOORSNEDE 14

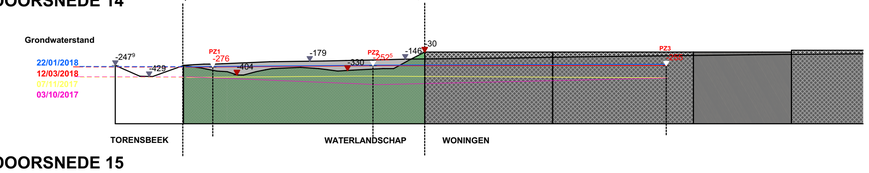


DOORSNEDE 15

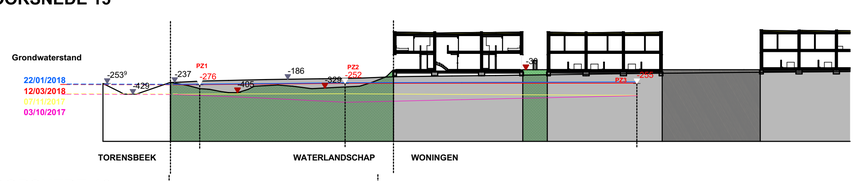


DOORSNEDE 16

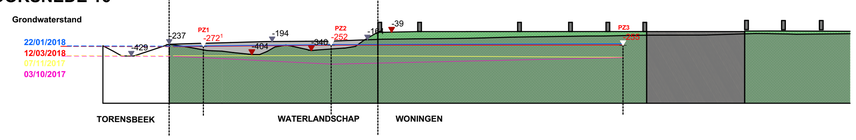

DOORSNEDE 17

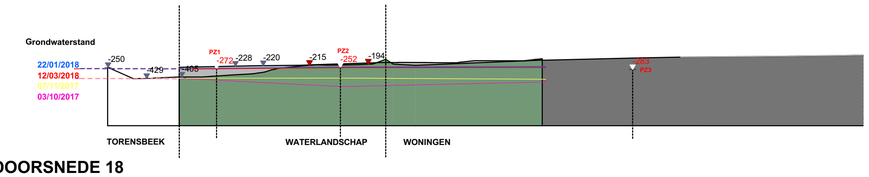

DOORSNEDE 18

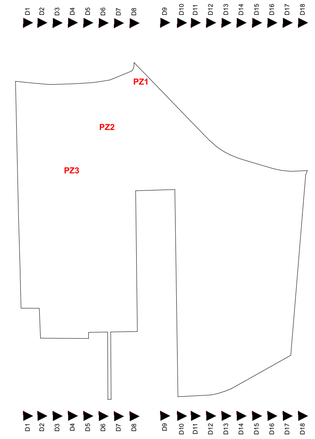

Doorsnedelijnen 1/2000

N

+12.00 = 0.00

2DVW.EU

RIK DE VOOGHT & JOHAN DE WACHTER
ir. architect ir. architect
Ankerrui 22, 2000 Antwerpen • BTW BE0833.321.654 • TEL 03 345 40 52
www.2dvw.eu | office@2dvw.eu

DOSSIERNUMMER: 1507

BOUWHEER: C.V.DEWACO-WERKERSWELZIJN
Leo de bethunelaan 84
B-9300 Aalst
T 053 77 33 90

PROJECT: **LINDEVELD**
Woonproject

BOUWPLAATS Kadaster: C337g, C340k, C339y, C341c

ONDERWERP: **BA_S_NB_15_WATERSCHAP DOORSNEDE**

	Architect:	Aannemer:
	Datum:	Datum:
	ir.architect	


WIJZIGINGEN:	DATUM	GET.

	PLANNUMMER:	FASE:	INDEX:
DATUM: 05-2018 SCHAAL:1:500 / 1:2000 GETEKEND:	15	BA	

WATERLANSCHAAP: 8401m²
PRIVATE GROND: 11463 m²
OPENBAARGEBIED : 6753 m²

TOTAAL PLANGEBIED : 26617 m²



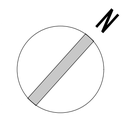

2DVW.EU

RIK DE VOOGHT & JOHAN DE WACHTER
ir. architect ir. architect
Ankerrui 22, 2000 Antwerpen • BTW BE0833.321.654 • TEL 03 345 40 52
www.2dvw.eu | office@2dvw.eu

DOSSIERNUMMER 1507

BOUWHEER: C.V.DEWACO-WERKERSWELZIJN
Leo de bethunelaan 84
B-9300 Aalst
T 053 77 33 90

PROJECT: **LINDEVELD**
Woonproject

BOUWPLAATS Kadaster: C337g, C340k, C339y, C341c

ONDERWERP: **PRIVAAT GRONDGEBIED / OPENBAAR GEBIED**

	Architect: Datum: ir.architect	Aannemer: Datum:

WIJZIGINGEN:	DATUM	GET.

	PLANNUMMER:	FASE:	INDEX:
DATUM: 05-2018 SCHAAL: 1:500 GETEKEND:	17	BA	

IP-DWA BESTAANDE +9.94
A: +8.45
X: +8.44
B: +8.41

IP-DWA BESTAANDE +9.84
A: +8.72
X: +8.72

IP-DWA BESTAANDE +9.88
X: +8.84

IP-DWA BESTAANDE +10.04
X: +8.46

IP-DWA BESTAANDE +9.49
A: +5.76
X: +5.77
B: +6.69

IP-DWA BESTAANDE +9.61
A: +5.59
X: +5.58

IP-DWA13 +11.40
X: +8.06
A: +8.06

IP-DWA4 +11.40
X: +8.855
A: +9.016
B: +8.855

IP-DWA11 +11.40
X: +10.08
A: +10.08

IP-DWA12 +11.70
X: +8.785
A: +9.99
B: +9.99

IP-DWA3 +11.40
X: +9.838
A: +9.838

IP-DWA6 +11.70
X: +10.01
A: +10.01

IP-DWA2 +11.70
X: +9.90
A: +9.90
B: +9.27

IP-DWA7 +11.70
X: +10.47

IP-DWA8 +11.70
X: +10.34
A: +10.34
B: +10.34

IP-DWA9 +11.70
+10.38
+10.38

IP-DWA10 +11.70
X: +10.04

IP-DWA14 +11.70
X: +10.42

IP-DWA5 +12.00
X: +10.47

IP-DWA1 +12.00
X: +10.47

B10 +11.42
B9 +11.42
B7 +11.72
B8 +11.72
B6 +11.72
B5 +11.42
B4 +11.72
B2 +11.72
B3 +11.72
B1 +12.02

S1 S2 S3 S4

0 5 15 35 75

N

2DVW.EU

RIK DE VOOGHT & JOHAN DE WACHTER
ir. architect ir. architect
Ankerrui 22, 2000 Antwerpen • BTW BE0833.321.654 • TEL 03 345 40 52
www.2dvw.eu | office@2dvw.eu

DOSSIERNUMMER 1507

BOUWHEER: C.V.DEWACO-WERKERSWELZIJN
Leo de bethunelaan 84
B-9300 Aalst
T 053 77 33 90

PROJECT: **LINDEVELD**
Woonproject

BOUWPLAATS Kadaster: C337g, C340k, C339y, C341c

ONDERWERP: **ONDERGRONDSE INFRASTRUCTUUR_NIEUWE**

	Architect: Datum: ir.architect	Aannemer: Datum:


WIJZIGINGEN: | DATUM | GET.

	PLANNUMMER:	FASE:	INDEX:
DATUM: 05-2018 SCHAAL:1:500 / 1:1000 GETEKEND:	09	BA	

BR1


SNEDE
Schaal 1/50

LANGSSNEDE
Schaal 1/50

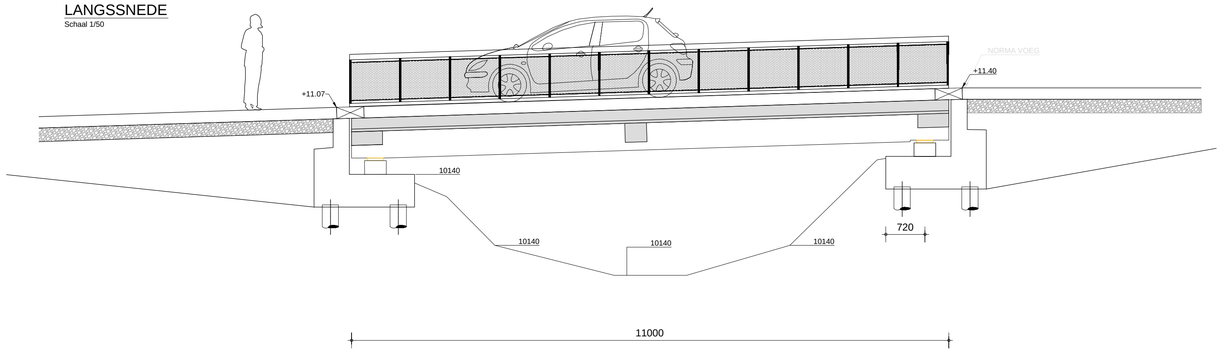

BR2


SNEDE
Schaal 1/50

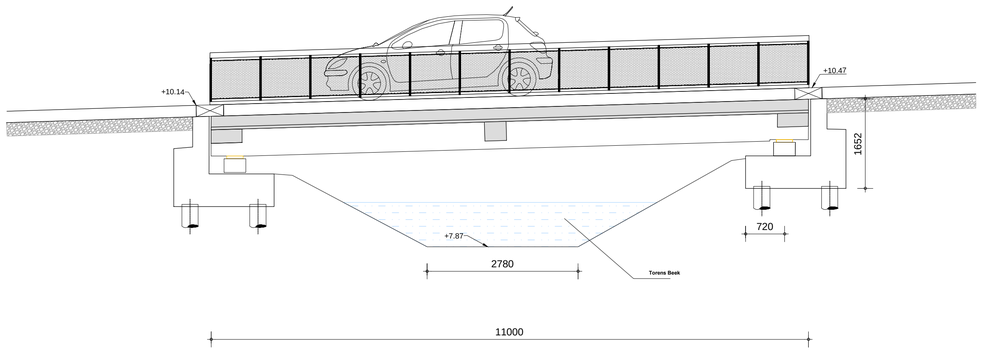

BR1

BR2


PLOTTEGROND
Schaal 1/50

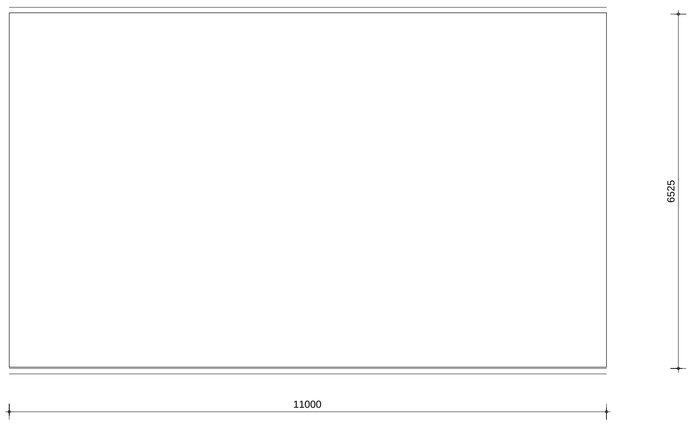


BR1

BR2

DWARSSNEDE TPV LANDHOOFD
Schaal 1/50

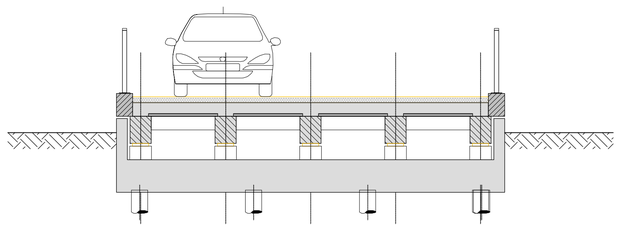

DWARSSNEDE IN OVERSPANNING
Schaal 1/50

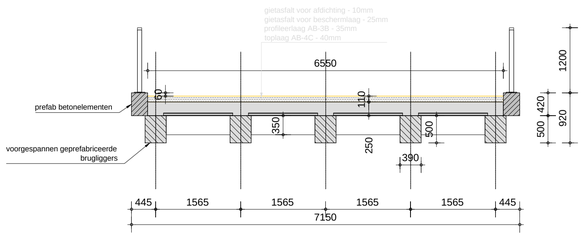

2DVW.EU

RIK DE VOOGHT & JOHAN DE WACHTER
ir. architect ir. architect
Ankerrui 22, 2000 Antwerpen • BTW BE0833.321.654 • TEL 03 345 40 52
www.2dvw.eu | office@2dvw.eu

DOSSIERNUMMER 1507

BOUWHEER: C.V.DEWACO-WERKERSWELZIJN
Leo de bethunelaan 84
B-9300 Aalst
T 053 77 33 90

PROJECT: **LINDEVELD**
Woonproject

BOUWPLAATS Kadaster: C337g, C340k, C339y, C341c

ONDERWERP: **BRUGEN**

	Architect: Datum: ir.architect	Aannemer: Datum:

WIJZIGINGEN:	DATUM	GET.

	PLANNUMMER:	FASE:	INDEX:
DATUM: 05-2018 SCHAAL: GETEKEND:		**BA**	



RIK DE VOOGHT & JOHAN DE WACHTER
ir. architect ir. architect
Ankerrui 22, 2000 Antwerpen • BTW BE0833.321.654 • TEL 03 345 40 52
www.2dvw.eu | office@2dvw.eu

DOSSIERNUMMER 1507

BOUWHEER: C.V.DEWACO-WERKERSWELZIJN
Leo de bethunelaan 84
B-9300 Aalst
T 053 77 33 90

PROJECT: **LINDEVELD**
Woonproject

BOUWPLAATS Kadaster: C337g, C340k, C339y, C341c

ONDERWERP: **01_MASTERPLAN VOOR BRANDWEER**

	Architect:	Aannemer:
	Datum:	Datum:
	ir.architect	

WIJZIGINGEN:	DATUM	GET.

	PLANNUMMER:	FASE:	INDEX:
DATUM: 05-2018 SCHAAL:1:500 GETEKEND:	02 02	BA	