


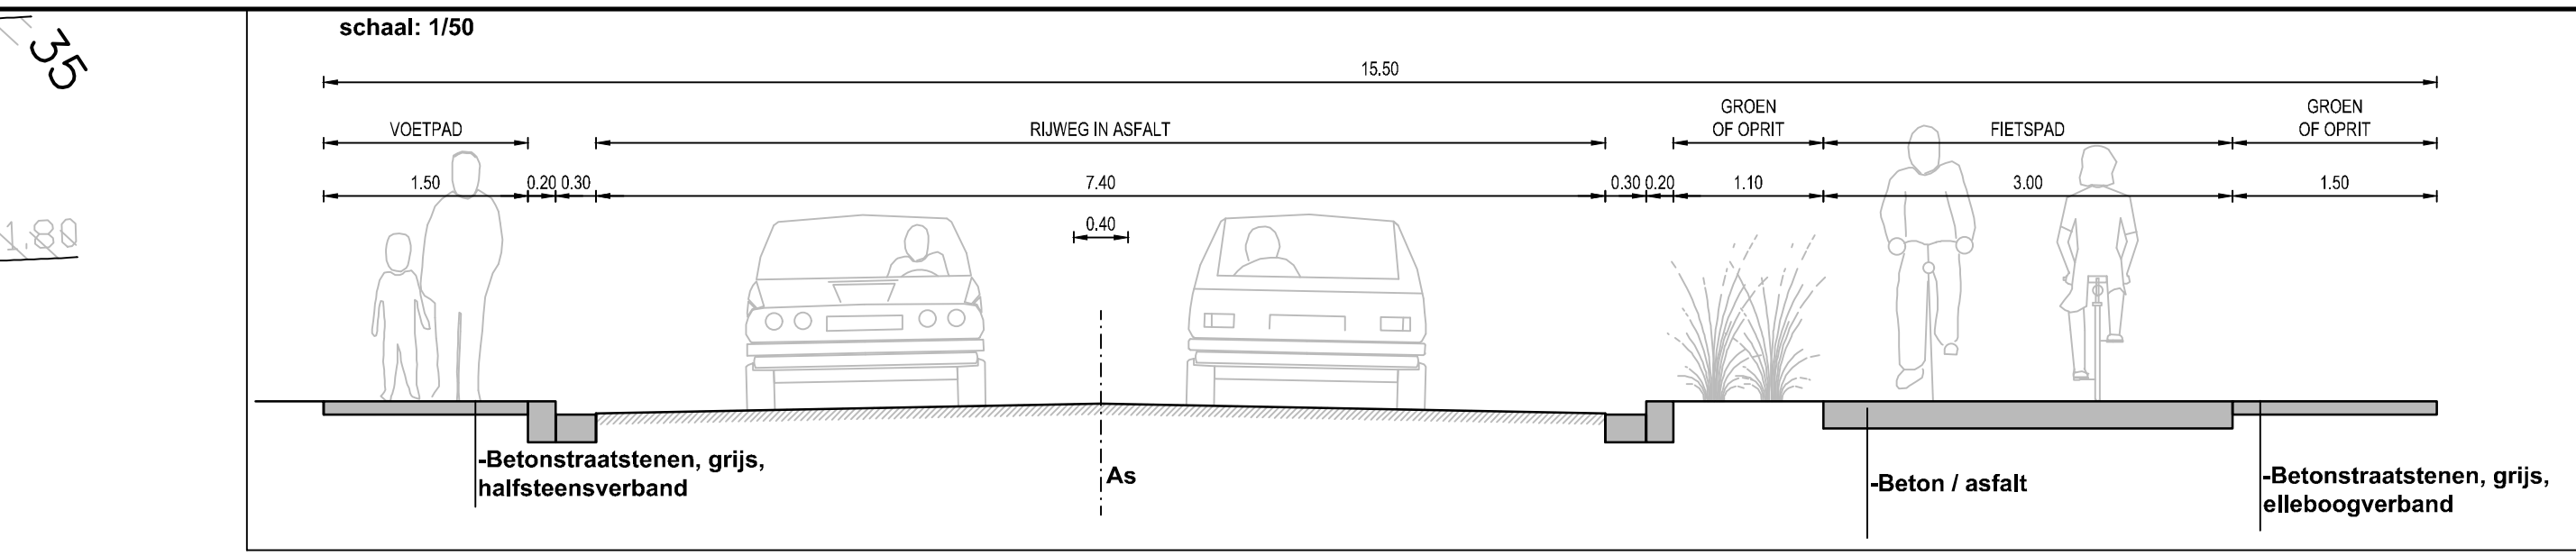

Stad Bilzen
Deken Paquayplein 1
B-3740 Bilzen

bilzen
besonder bostand

Gezien en goedgekeurd door de gemeenteraad in zitting van:

Burgemeester
mevr. Frieda Breppeels

Secretaris
mevr. Kristien Schoofs

Provincie Limburg

PROVINCIE LIMBURG
STAD BILZEN
FIETSPADEN N730

SWECO
vestiging Hasselt
Herkenrodesingel 8B, bus 3.01
B-3500 Hasselt
T +32 11 26 08 70
F +32 11 26 08 80
www.swecobelgium.be

Teamleider
Ing. Van Morsel Marc
Projectleider
Ing. Wevers Marijke

09.04.2018	HISTORIEK	Voorontwerp	Dat	DATUM	HISTORIEK	TEKENAAR
GRONDPLAN ONTWERPEN TOESTAND Ontworpen toestand wegenis TONGERSESTRAAT						
FASE	SCHAAL	PLANNUMMER (m²)	PROJECTNUMMER	PLANNUMMER	UITGAVE	
VOORONTWERP	1/250		20130008	4.1		