




RAPPORT 555

Archeologienota Landen, Op de Muur 24

Bouw van drie woongelegenheden

BIJLAGEN

Petra Driesen, Inge Van de Staey & Thomas Himpe
juni 2018

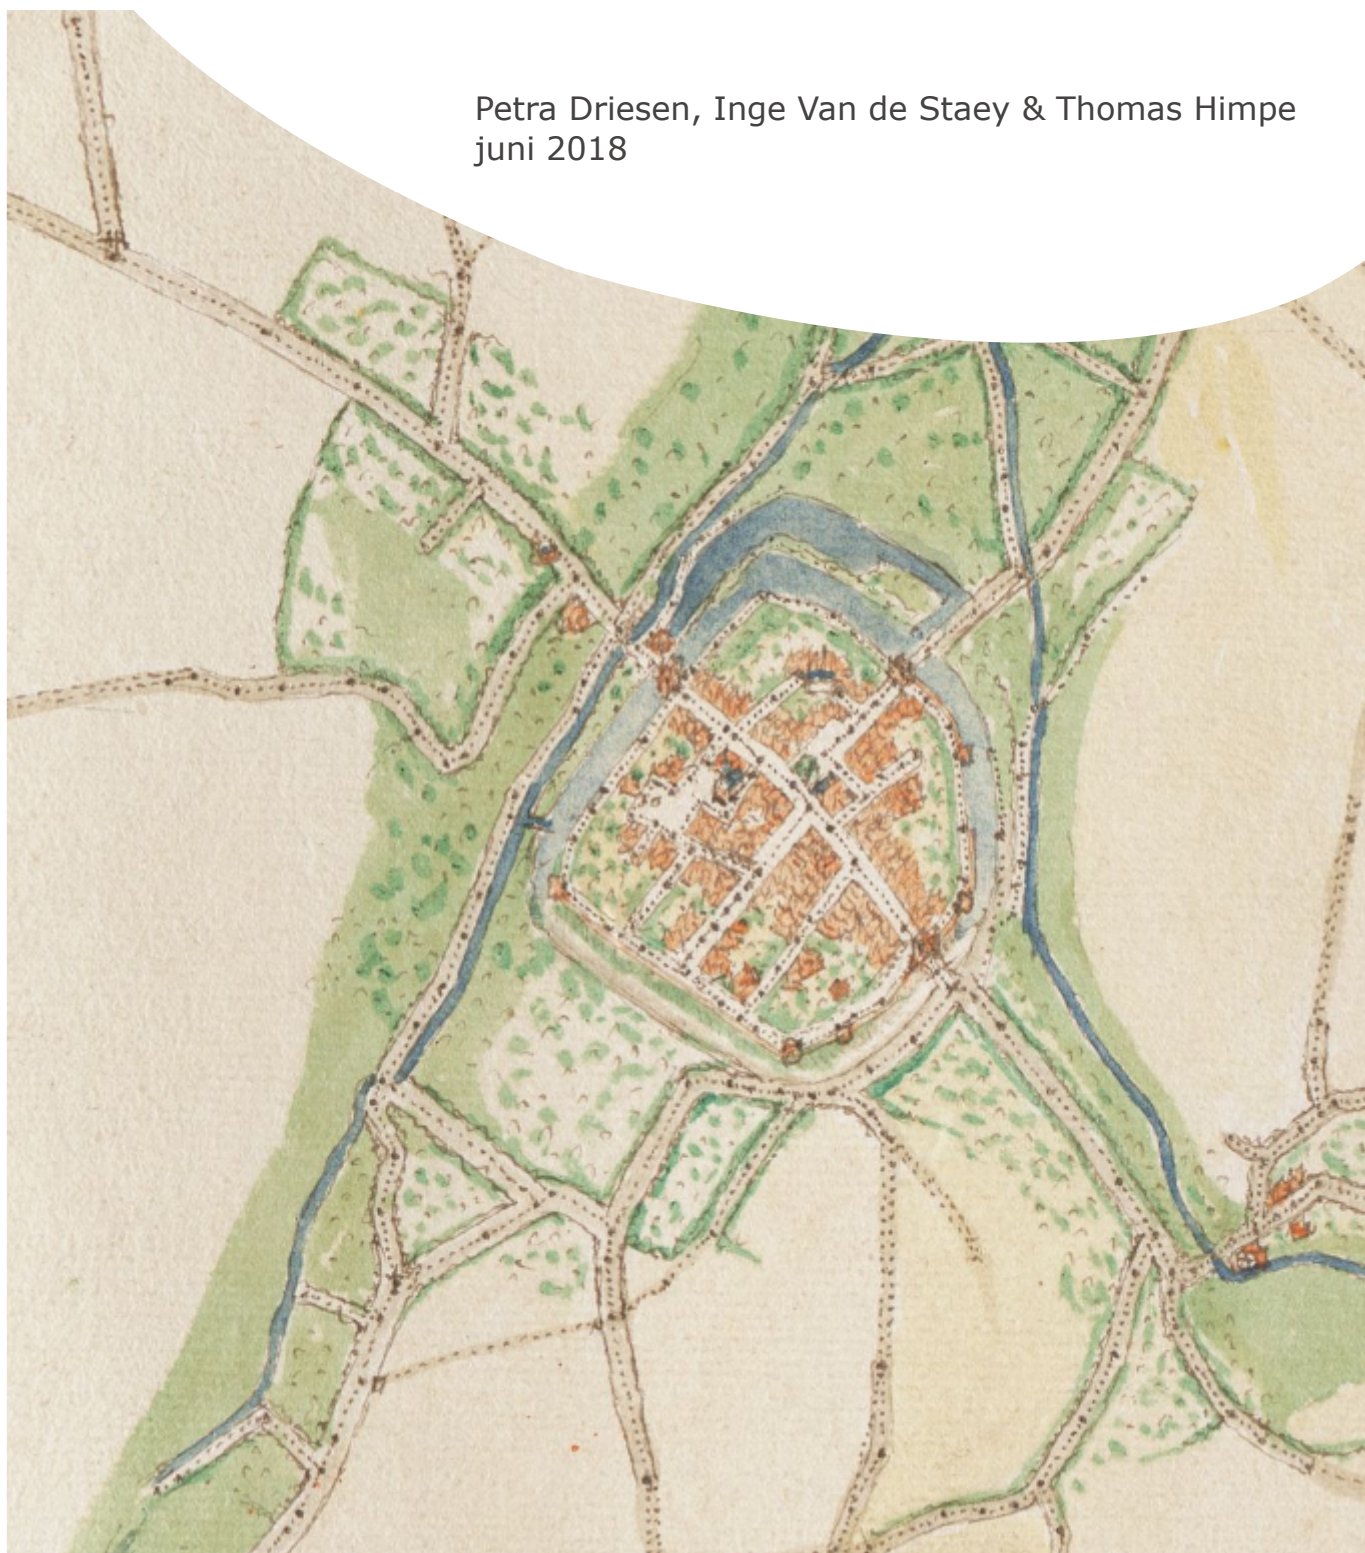

BIJLAGEN

Bijlage 1: Periodentabel A4

Bijlage 2: Kadasterplan

Bijlage 3: Afbeeldingen- en plannenlijst

Bijlage 4: Opmetingsplan bestaande toestand

Bijlage 5: Ontwerpplannen

Bijlage 5a: Inplantingsplan


Bijlage 5b: Funderings- en rioleringsplan

Bijlage 6: KLIP

Bijlage 7: Virtuele boring DOV

Bijlage 8: Proefsleuvenplan op bestaande toestand (BT)

Bijlage 9: Proefsleuvenplan op ontworpen toestand (OT)

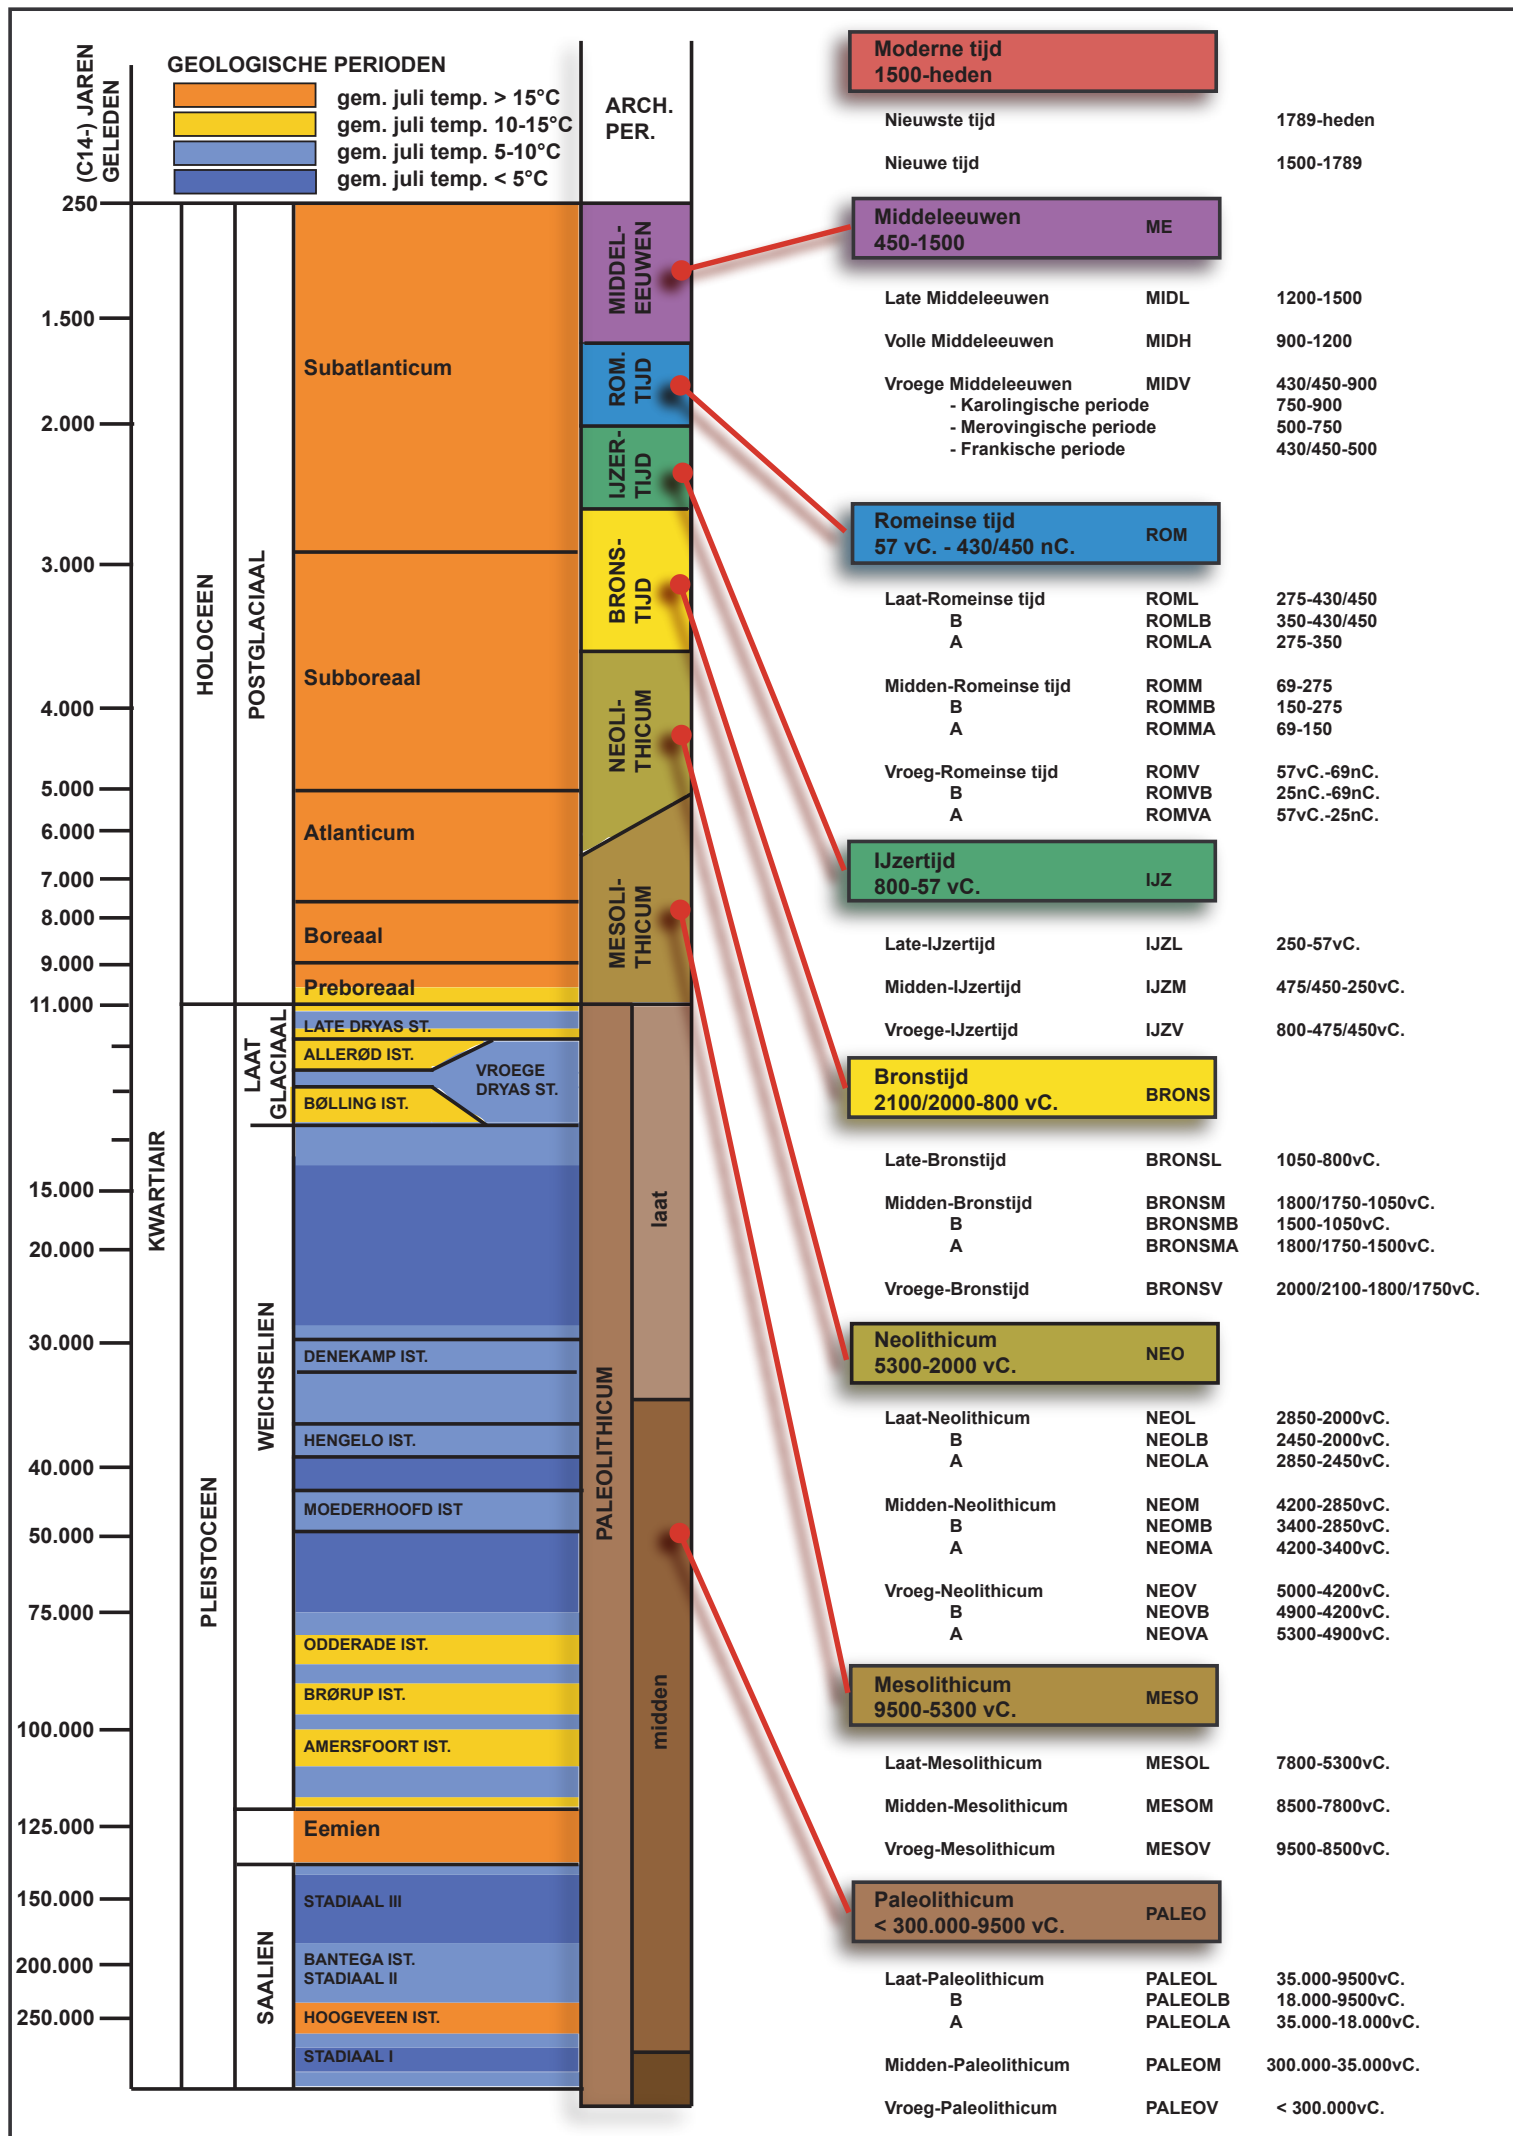


ARON bvba
Archeologisch projectbureau
Neremweg 110 - 3700 Tongeren


Site: Landen - Op de Muur 24

Projectnr ARON: LA-18-OM
 Projectcode onderzoek: 2018A140

Bron: QGIS/Geopunt 12/01/2018
 Digitaal plan, aanmaakschaal 1:1000

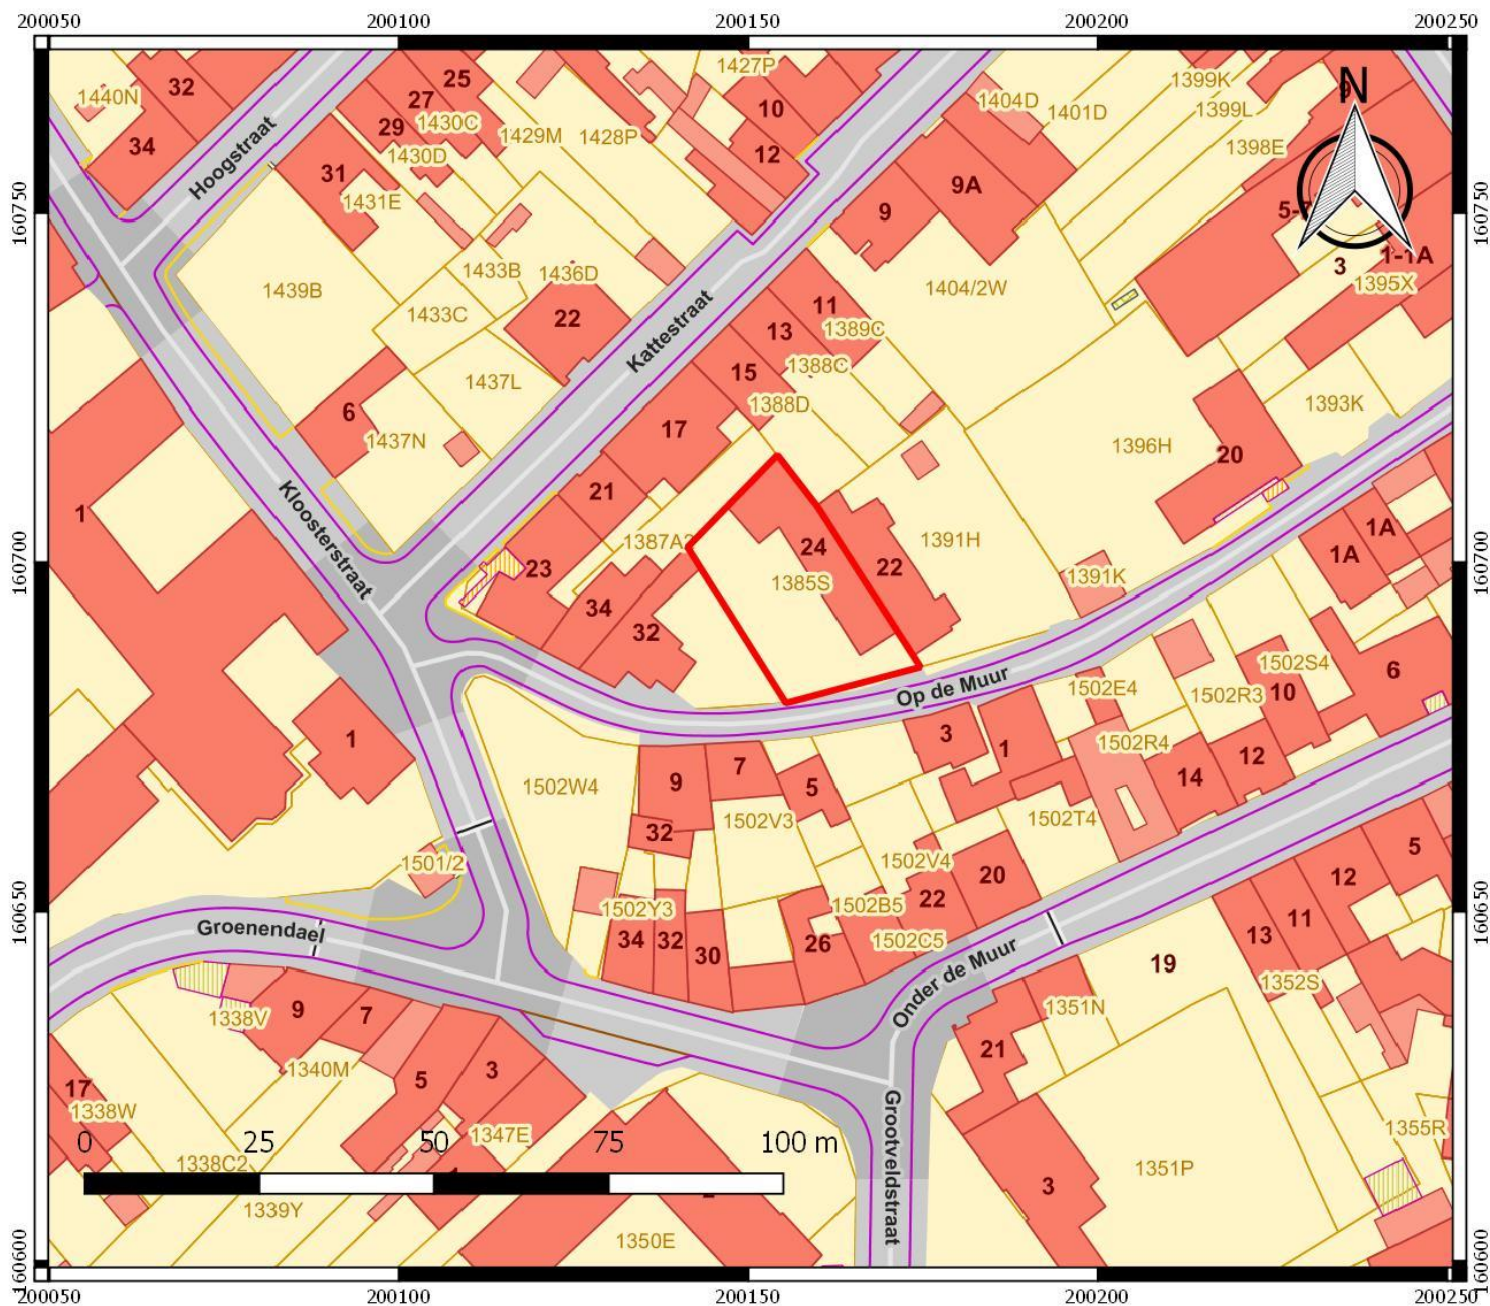

Nr	Type	Soort	Onderwerp	Aanmaakschaal	Aanmaakwijze	Aanmaakdatum	Opmerking
1	Plan	Kadasterplan	Locatie onderzoeksterrein	1:1000	Digitaal (Qgis/Geopunt)	12/01/2018	Bijlage 2
2	Kaart	Topografische kaart	Locatie onderzoeksterrein	1:2000	Digitaal (Qgis/Geopunt)	12/01/2018	/
3	Plan	Ontwerpplan	Inplantingsplan	1:200	Digitaal (LANDarchitecten)	12/04/2018	Bijlage 5a
4	Plan	Ontwerpplan	Funderings- en rioleringsplan	1:50	Digitaal (LANDarchitecten)	10/01/2018	Bijlage 5b
5	Foto	Orthofoto	Huidige toestand	1:1000	Digitaal (Qgis/Geopunt)	12/01/2018	/
6	Plan	Digitaal hoogtemodel	DHM overzicht	1:15 000	Digitaal (Qgis/Geopunt)	12/01/2018	/
7	Plan	Digitaal hoogtemodel (detail)	DHM terrein	1:2500	Digitaal (Qgis/Geopunt)	12/01/2018	/
8	Plan	Kadasterplan met hoogteprofielen	Situering en hoogteprofielen	1:500	Digitaal (Qgis/Geopunt)	12/01/2018	/
9	Kaart	Tertiaire kaart	Tertiaire ondergrond	1:5000	Digitaal (Qgis/Geopunt)	12/01/2018	/
10	Kaart	Quartairstypekaart	Quartaire ondergrond	1:5000	Digitaal (Qgis/Geopunt)	12/01/2018	/
11	Kaart	Bodemkaart	Verschillende bodemtypes	1:5000	Digitaal (Qgis/Geopunt)	12/01/2018	/
12	Kaart	Bodemerosiekaart	Potentiële bodemerosie per perceel in 2018	1:5000	Digitaal (Qgis/Geopunt)	12/01/2018	/
13	Kaart	Historische kaart	Jacob Deventer met stadsplan van Landen	Onbekend	Digitaal (Qgis/Koninklijke bibliotheek Brussel)	12/01/2018	/
14	Plan	Historisch plan	Eerste slag van Neerwinden	Onbekend	Digitaal Rijksmuseum Amsterdam)	12/01/2018	/
15	Kaart	Historische kaart	Villaretkaart	1:4000	Digitaal (Qgis/Geopunt)	12/01/2018	/
16	Kaart	Historische kaart	Ferrariskaart	1:5000	Digitaal (Qgis/Geopunt)	12/01/2018	/
17	Kaart	Historische kaart	Primitieve kadasterkaart	1:500	Digitaal (Qgis/Cartesius)	12/01/2018	/
18	Kaart	Historische kaart	Popp-kaart	1:5000	Digitaal (Qgis/Geopunt)	12/01/2018	/
19	Kaart	Historische kaart	Atlas der buurtwegen	1:3500	Digitaal (Qgis/Geopunt)	12/01/2018	/
20	Kaart	Historische kaart	Vandermaelenkaart	1:5000	Digitaal (Qgis/Geopunt)	12/01/2018	/
21	Kaart	Historische kaart	Topografische kaart uit 1873	1:5000	Digitaal (Qgis/Geopunt)	12/01/2018	/
22	Kaart	Historische kaart	Topografische kaart uit 1904	1:5000	Digitaal (Qgis/Cartesius)	12/01/2018	/
23	Kaart	Historische kaart	Topografische kaart uit 1939	1:5000	Digitaal (Qgis/Cartesius)	12/01/2018	/
24	Kaart	Historische kaart	Topografische kaart uit 1969	1:5000	Digitaal (Qgis/Cartesius)	12/01/2018	/
25	Kaart	Historische kaart	Topografische kaart uit 1981	1:5000	Digitaal (Qgis/Cartesius)	12/01/2018	/
26	Foto	Orthofoto	Toestand in 2000-2003	1:5000	Digitaal (Qgis/Geopunt)	12/01/2018	/
27	Plan	Centrale archeologische inventaris	Locaties en gebeurtenissen	1:5000	Digitaal (Qgis/Geo.onroenderfgoed.be)	11/06/2018	/
28	Plan	KLIP	Aanwezige nutsleidingen	1:150	Digitaal (Autocad/Aron)	17/04/2018	Bijlage 6
29	Schema	Tekening	Hypothetische gradiëntzone	/	Digitaal (M. Verhoeven et. al)	/	/
30	Schema	Beslissingsboom	Verder vooronderzoek	/	Digitaal (CGP)	/	/
31	Plan	Kadasterplan	Locatie onderzoeksterrein	1:1000	Digitaal (Qgis/Geopunt)	16/04/2018	/
32	Plan	Sleuvenplan	Sleuven op bestaande toestand (BT)		Digitaal (Aron bvba)	11/06/2018	Bijlage 8
33	Plan	Sleuvenplan	Sleuven op ontworpen toestand (OT)		Digitaal (Aron bvba)	11/06/2018	Bijlage 9
PLANNEN (BIJLAGEN)							
2	Plan	Kadasterplan	Locatie onderzoeksterrein	1:1000	Digitaal (Qgis/Geopunt)	12/01/2018	Bijlage 2
4	Plan	Overzichtsplan	Inplanting BT	1:100	Digitaal (LANDarchitecten)	12/04/2018	Bijlage 4
5a	Plan	Ontwerpplan	Inplantingsplan	1:200	Digitaal (LANDarchitecten)	12/04/2018	Bijlage 5a
5b	Plan	Ontwerpplan	Funderings- en rioleringsplan	1:50	Digitaal (LANDarchitecten)	10/01/2018	Bijlage 5b
6	Plan	KLIP	Aanwezige nutsleidingen	1:150	Digitaal (Autocad/Aron)	17/04/2018	Bijlage 6
8	Plan	Sleuvenplan	Sleuven op bestaande toestand (BT)	1:150	Digitaal (Aron bvba)	11/06/2018	Bijlage 8
9	Plan	Sleuvenplan	Sleuven op ontworpen toestand (OT)	1:150	Digitaal (Aron bvba)	11/06/2018	Bijlage 9

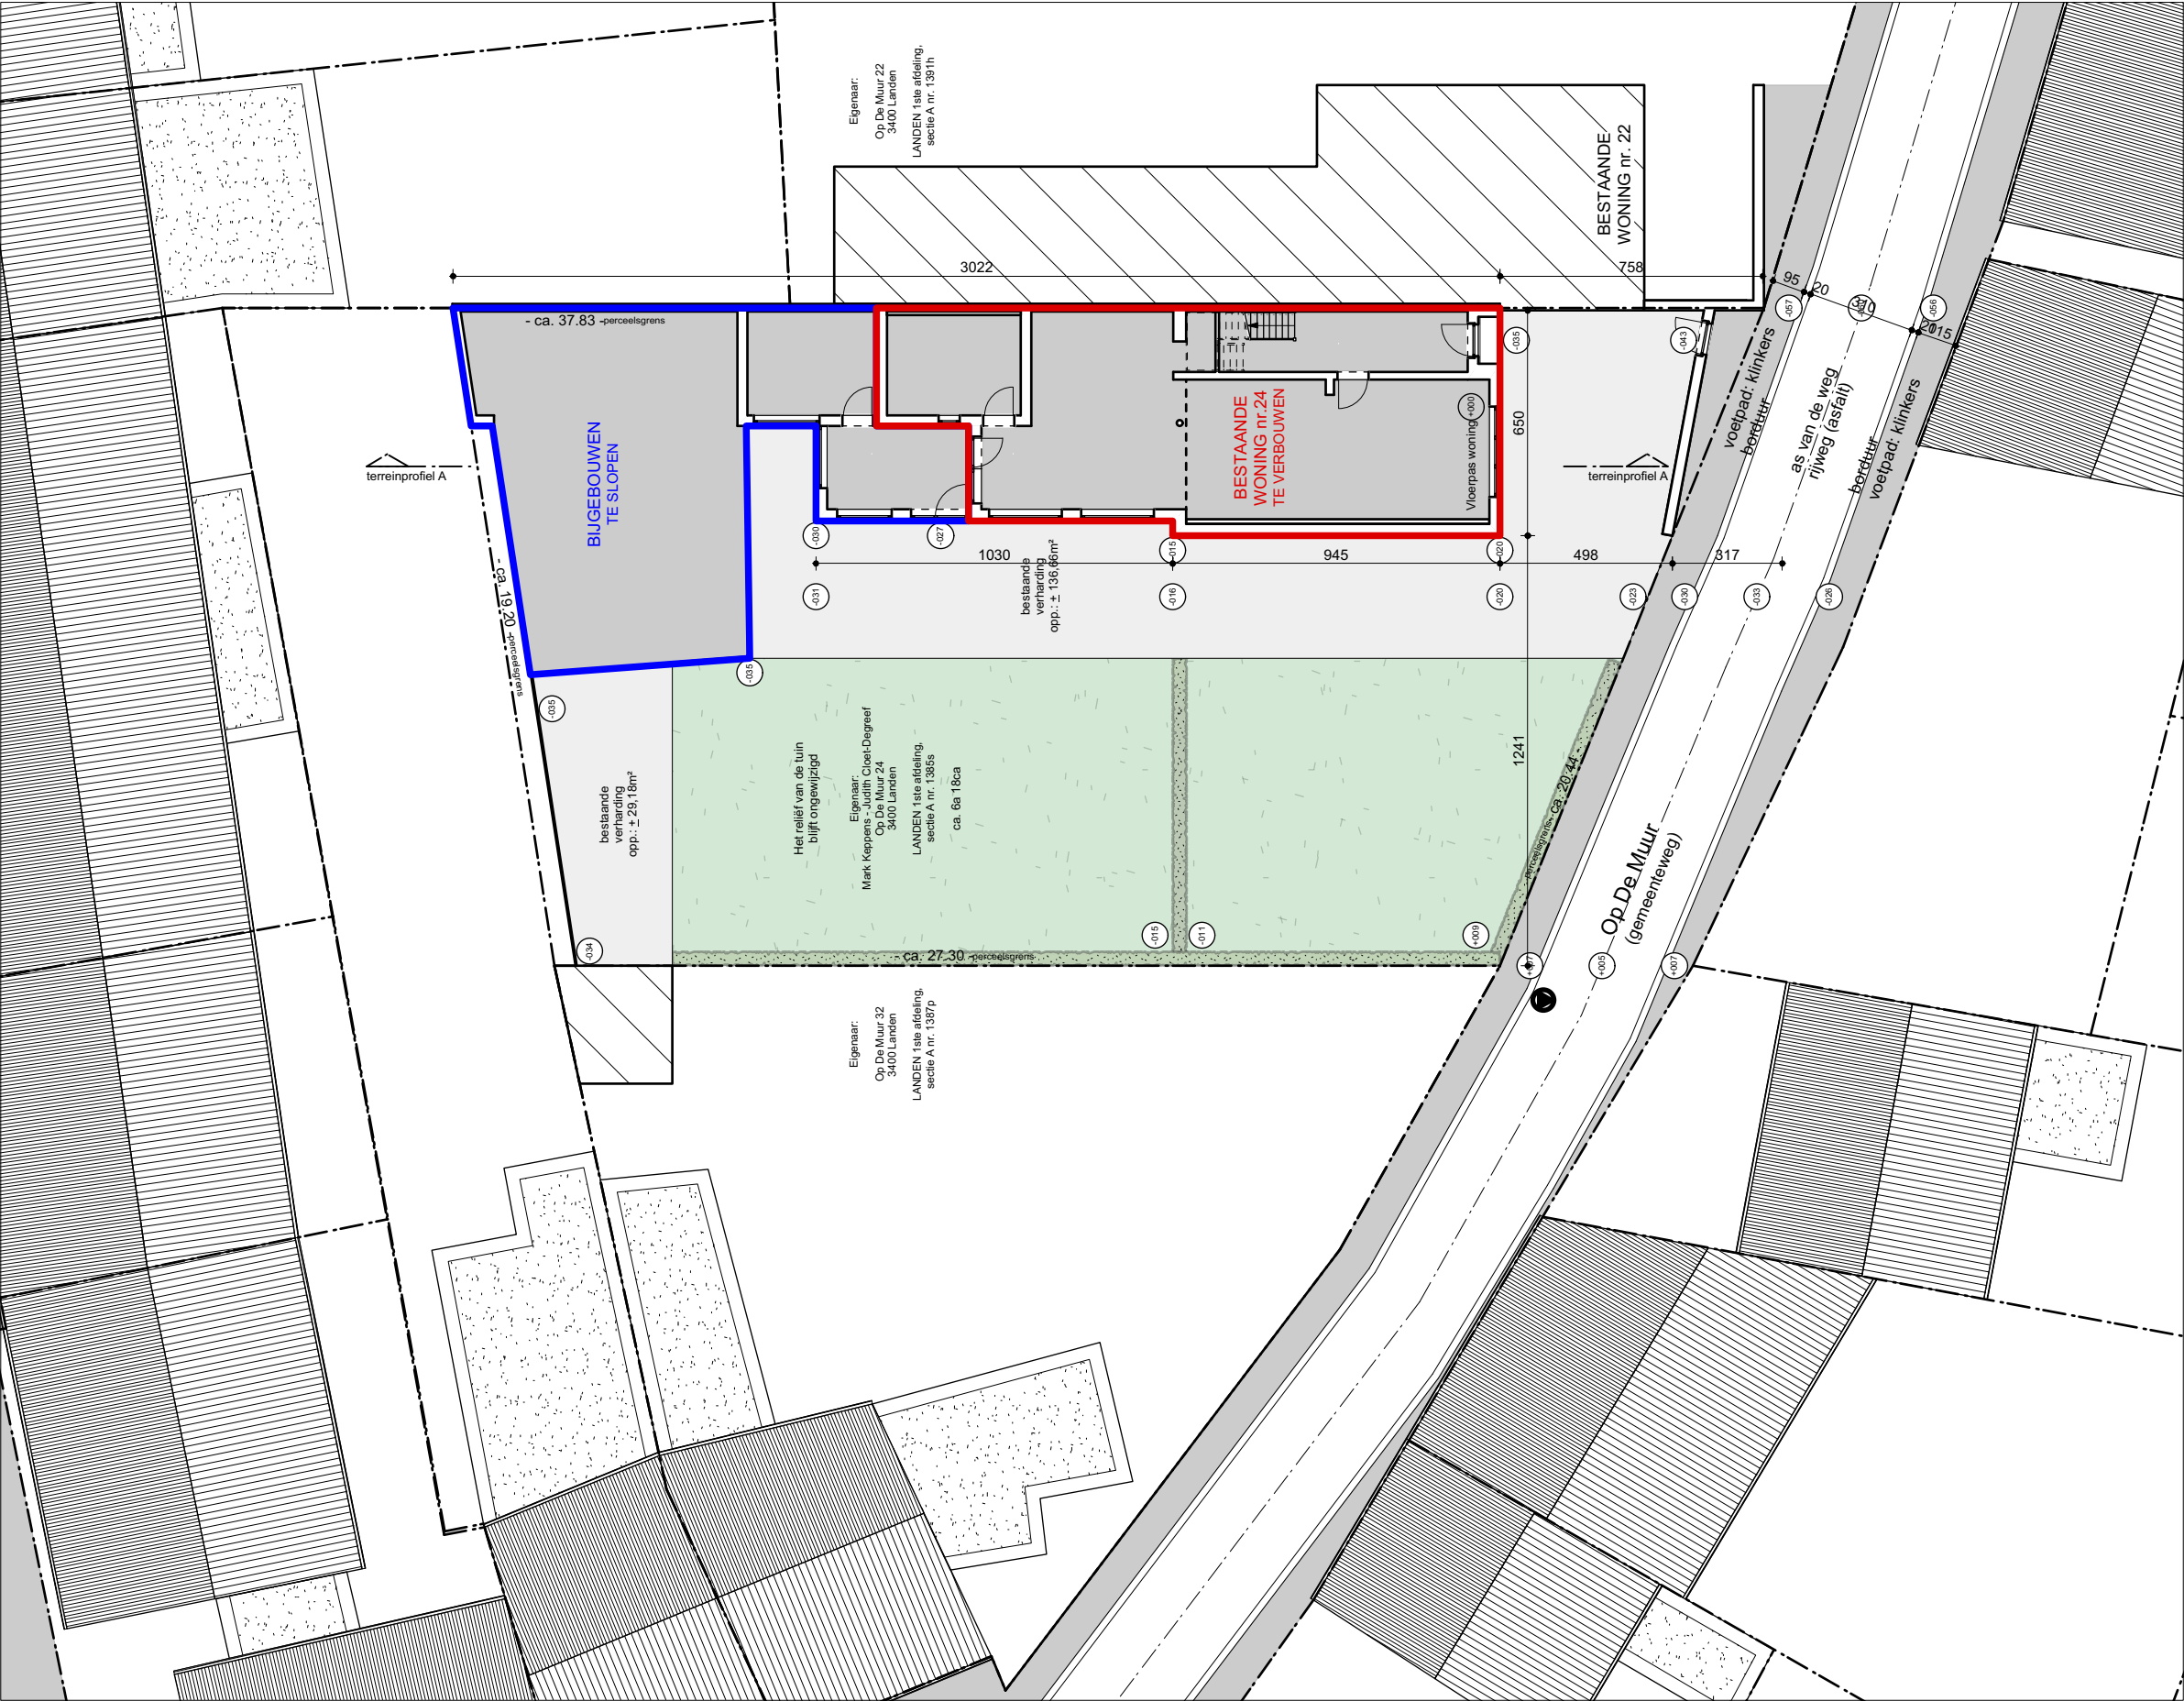

INPLANTING_Bestaande toestand _ schaal 1.200

LANDarchitecten bvba


KEP 16

Slopen van bestaande achterbouw - Verbouwen van bestaande woning, bouwen van twee extra wooneenheden
Op De Muur 24 te 3400 Landen
KADASTER: Landen 1ste AFD, sectie A nr; 1385s


Mark Keppens - Judith Cloet-Degreef
Op De Muur 24 te 3400 Landen
0479/54.06.90 (M) - mark.keppens@telenet.be

bv LANDarchitecten bvba,
Karel Medart, architect - zaakvoerder
Grote Steenweg 104, 3400 (Eliksem)
Tel 016/78.20.88 - Fax 016/78.20.90


FASE	KEP 16 BT	schaal	1.100
	12.04.2018	pagina	1/10

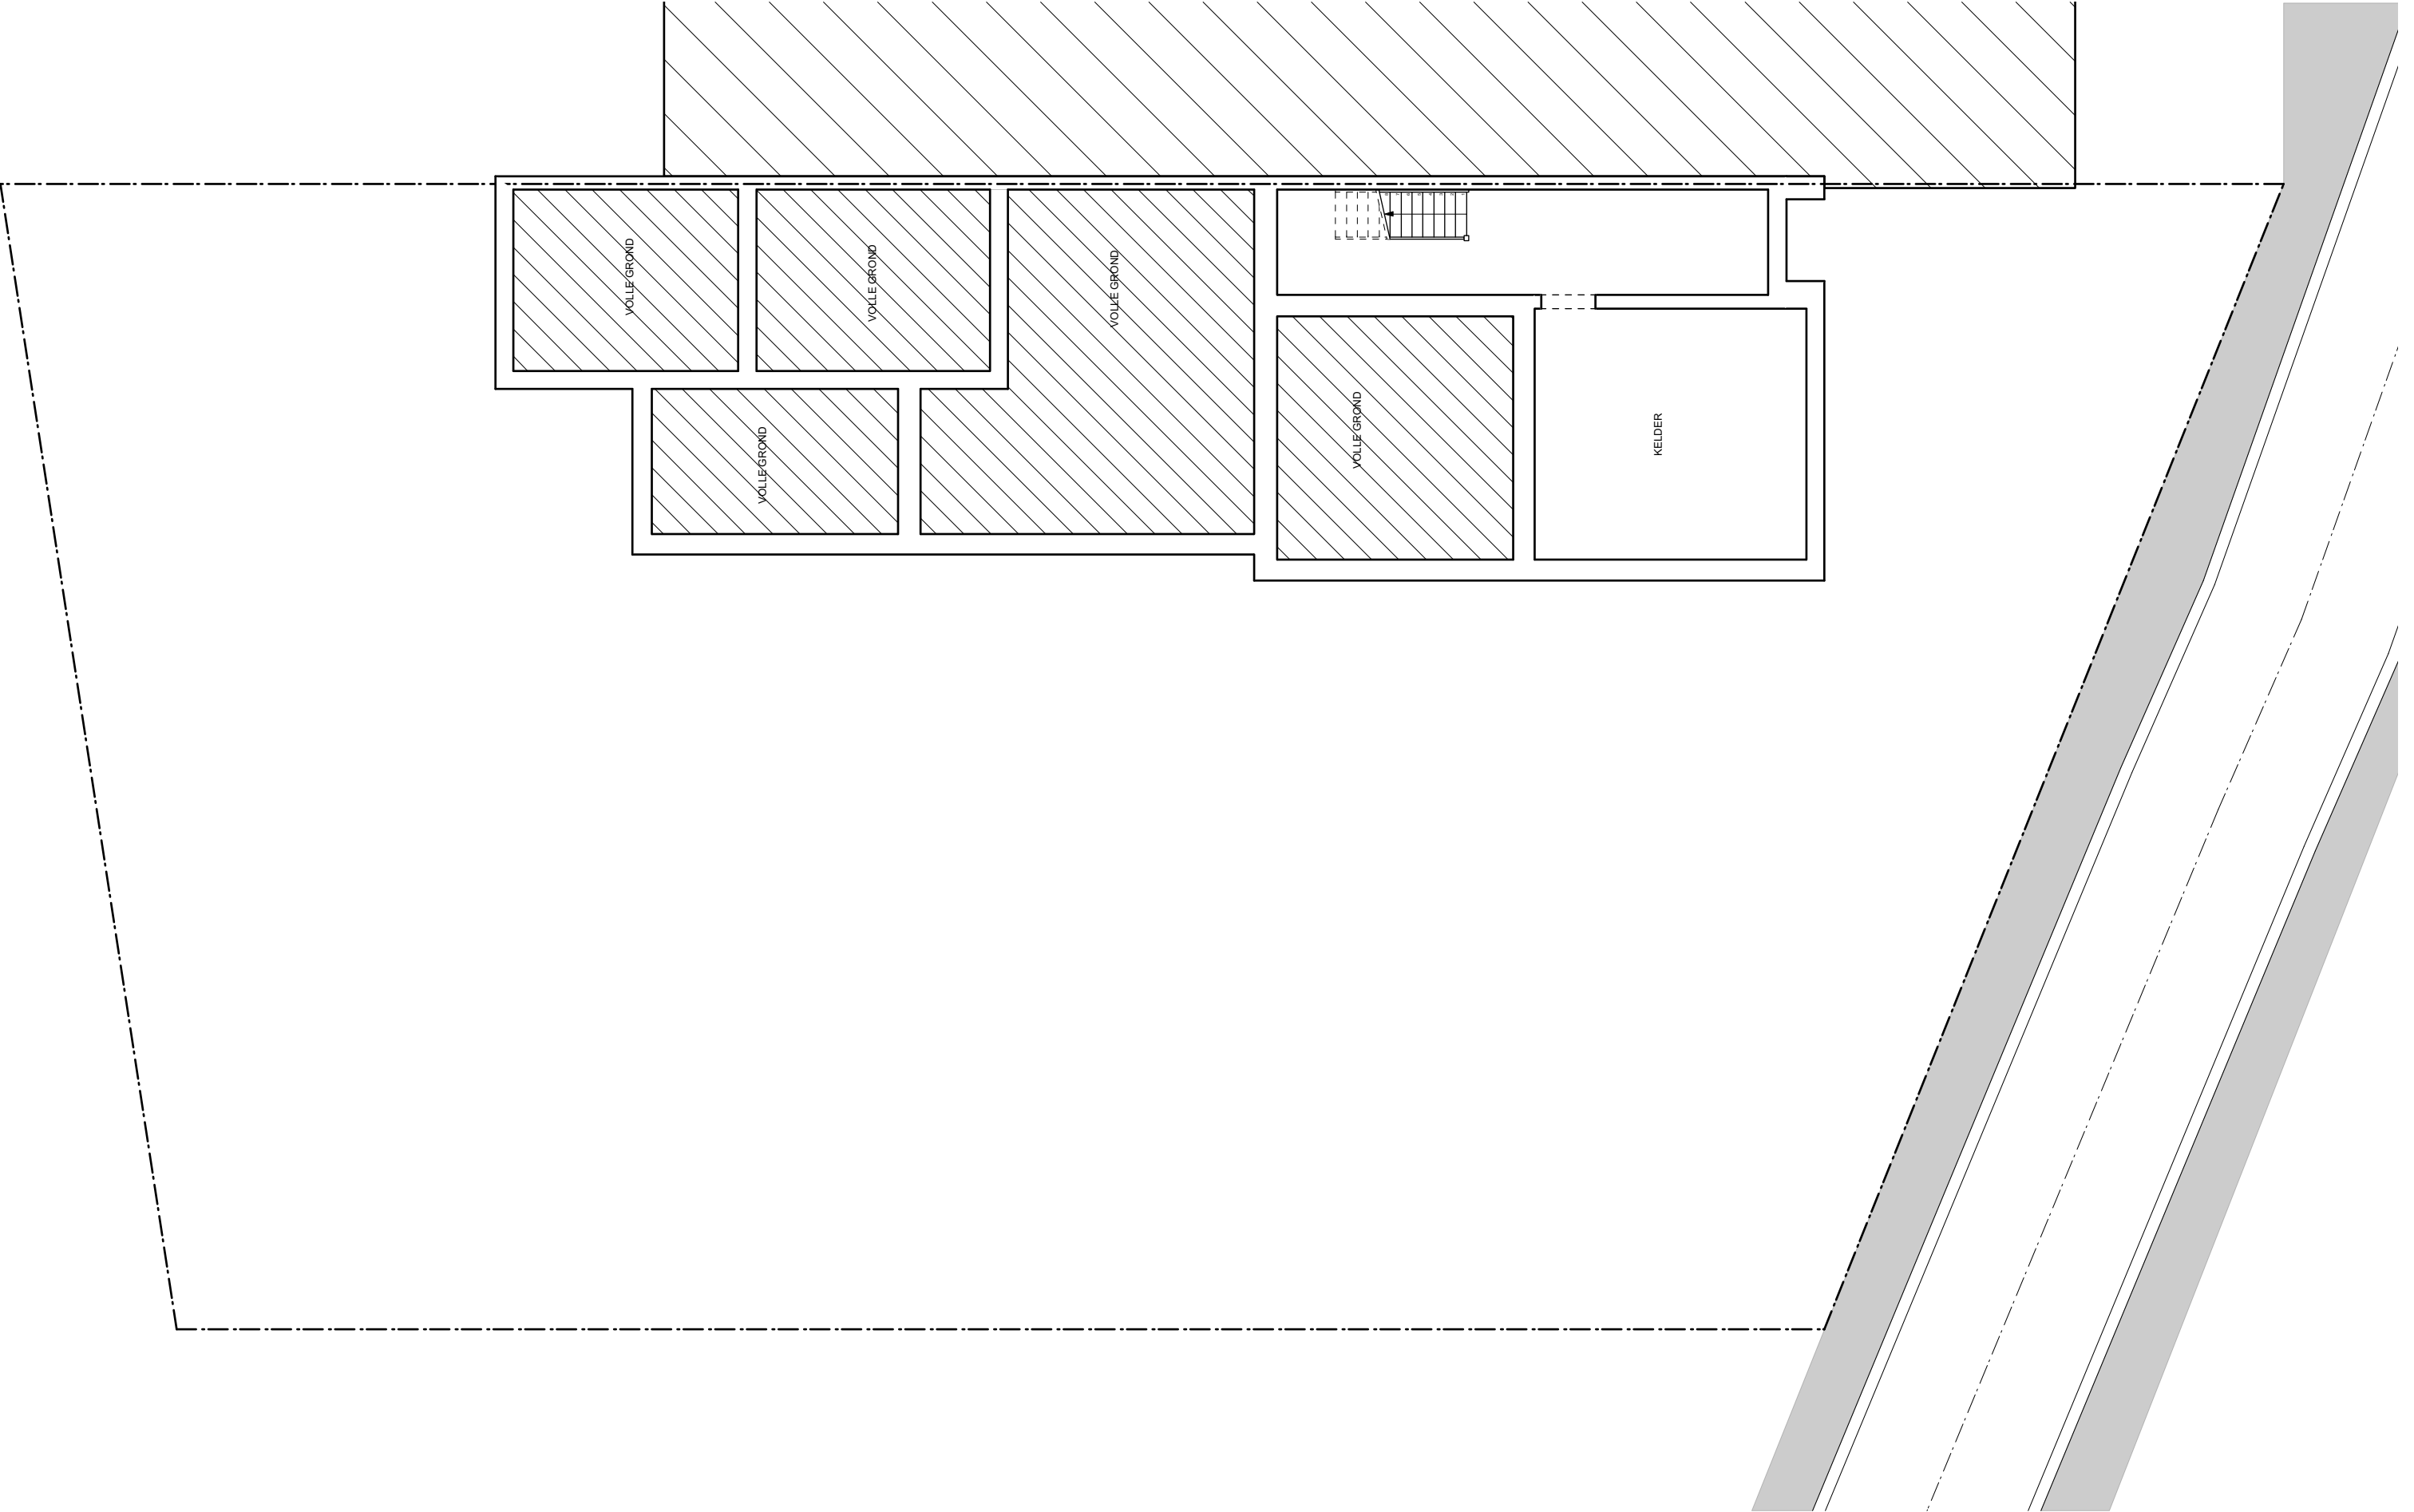

KELDER_Bestaande toestand _ schaal 1.100

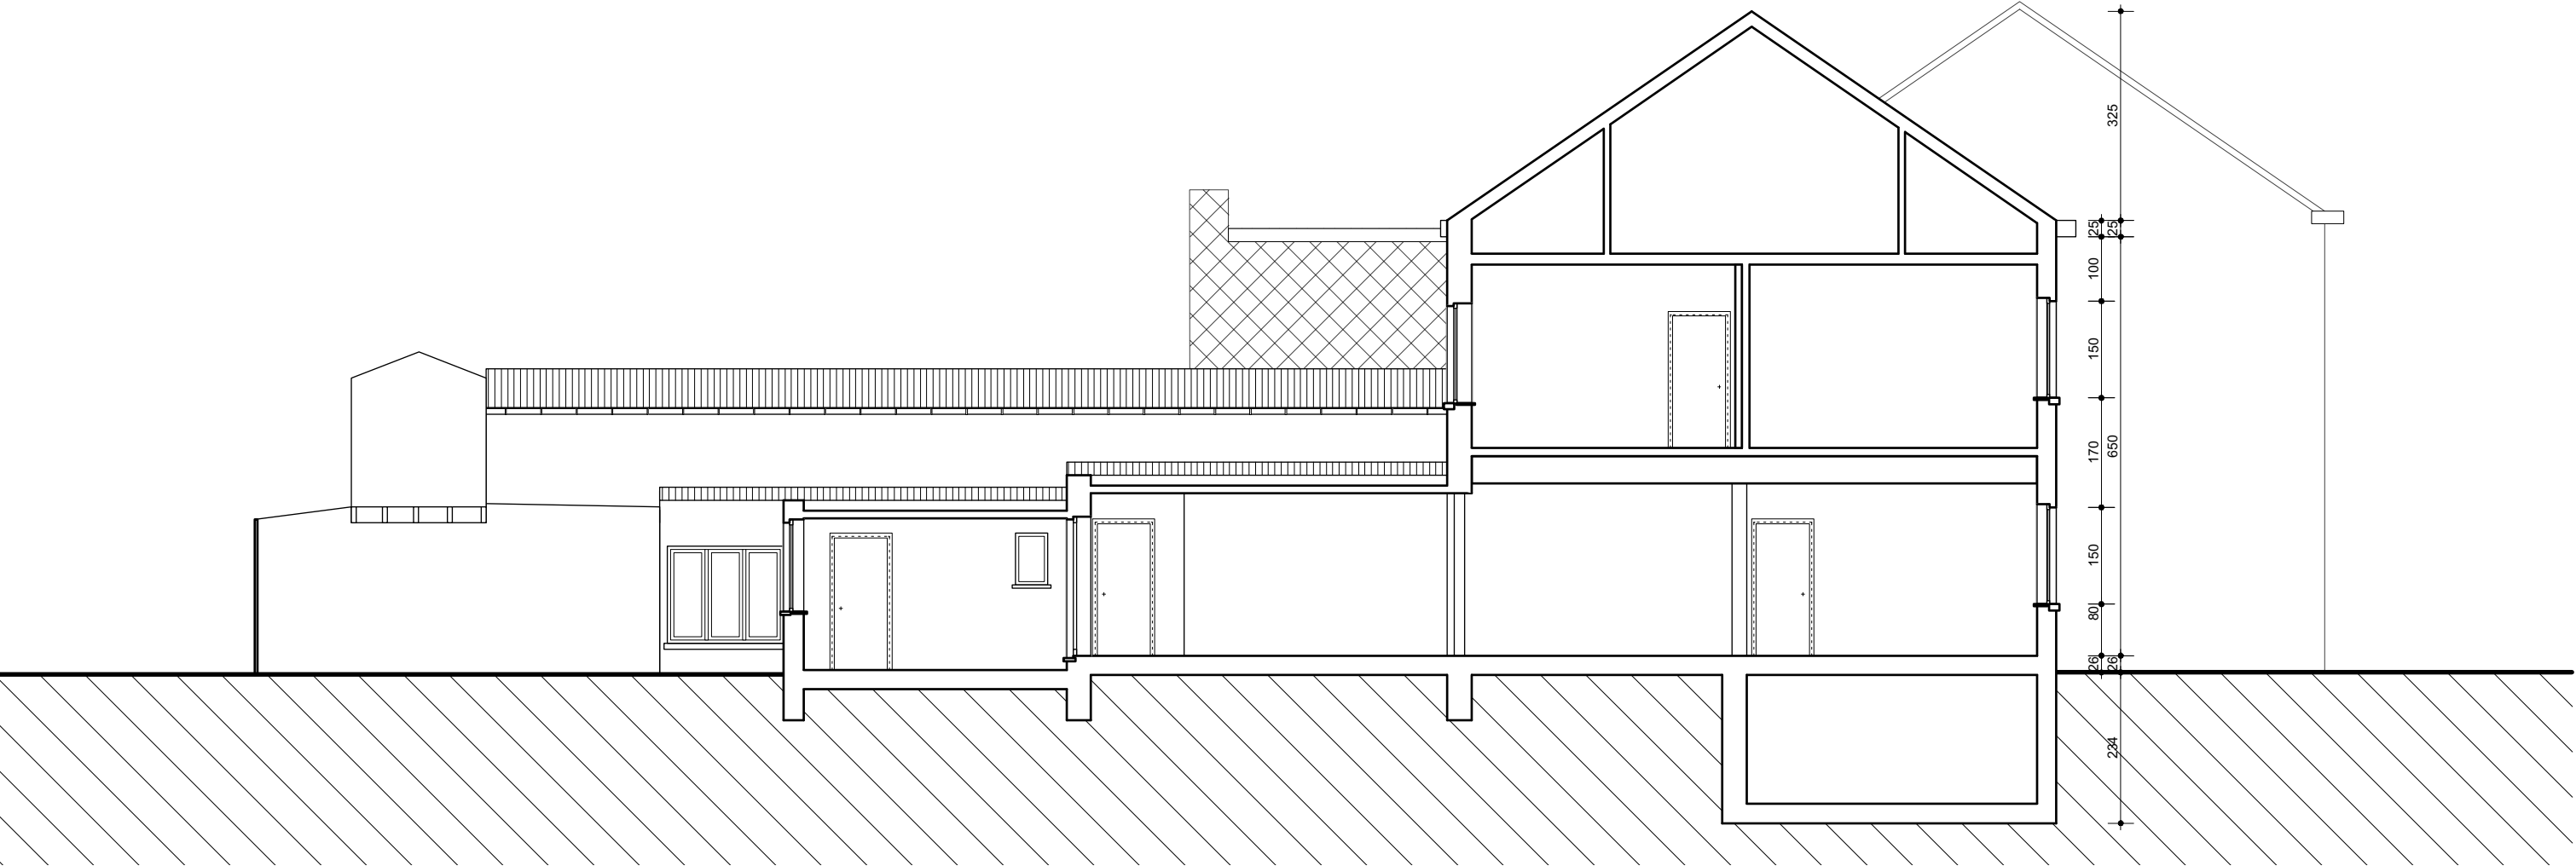

SNEDE AA'_Bestaande toestand _ schaal 1.100

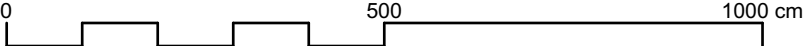

LANDarchitecten bvba


KEP 16

Slopen van bestaande achterbouw - Verbouwen van bestaande woning, bouwen van twee extra woonegelegenheden
Op De Muur 24 te 3400 Landen
KADASTER: Landen 1ste AFD, sectie A nr; 1385s


Mark Keppens - Judith Cloet-Degreef
Op De Muur 24 te 3400 Landen
0479/54.06.90 (M) - mark.keppens@telenet.be

bv LANDarchitecten bvba,
Karel Medart, architect - zaakvoerder
Grote Steenweg 104, 3400 (Eliksem)
Tel 016/78.20.88 - Fax 016/78.20.90

KEP 16 BT	schaal	1.100
12.04.2018	pagina	7/10

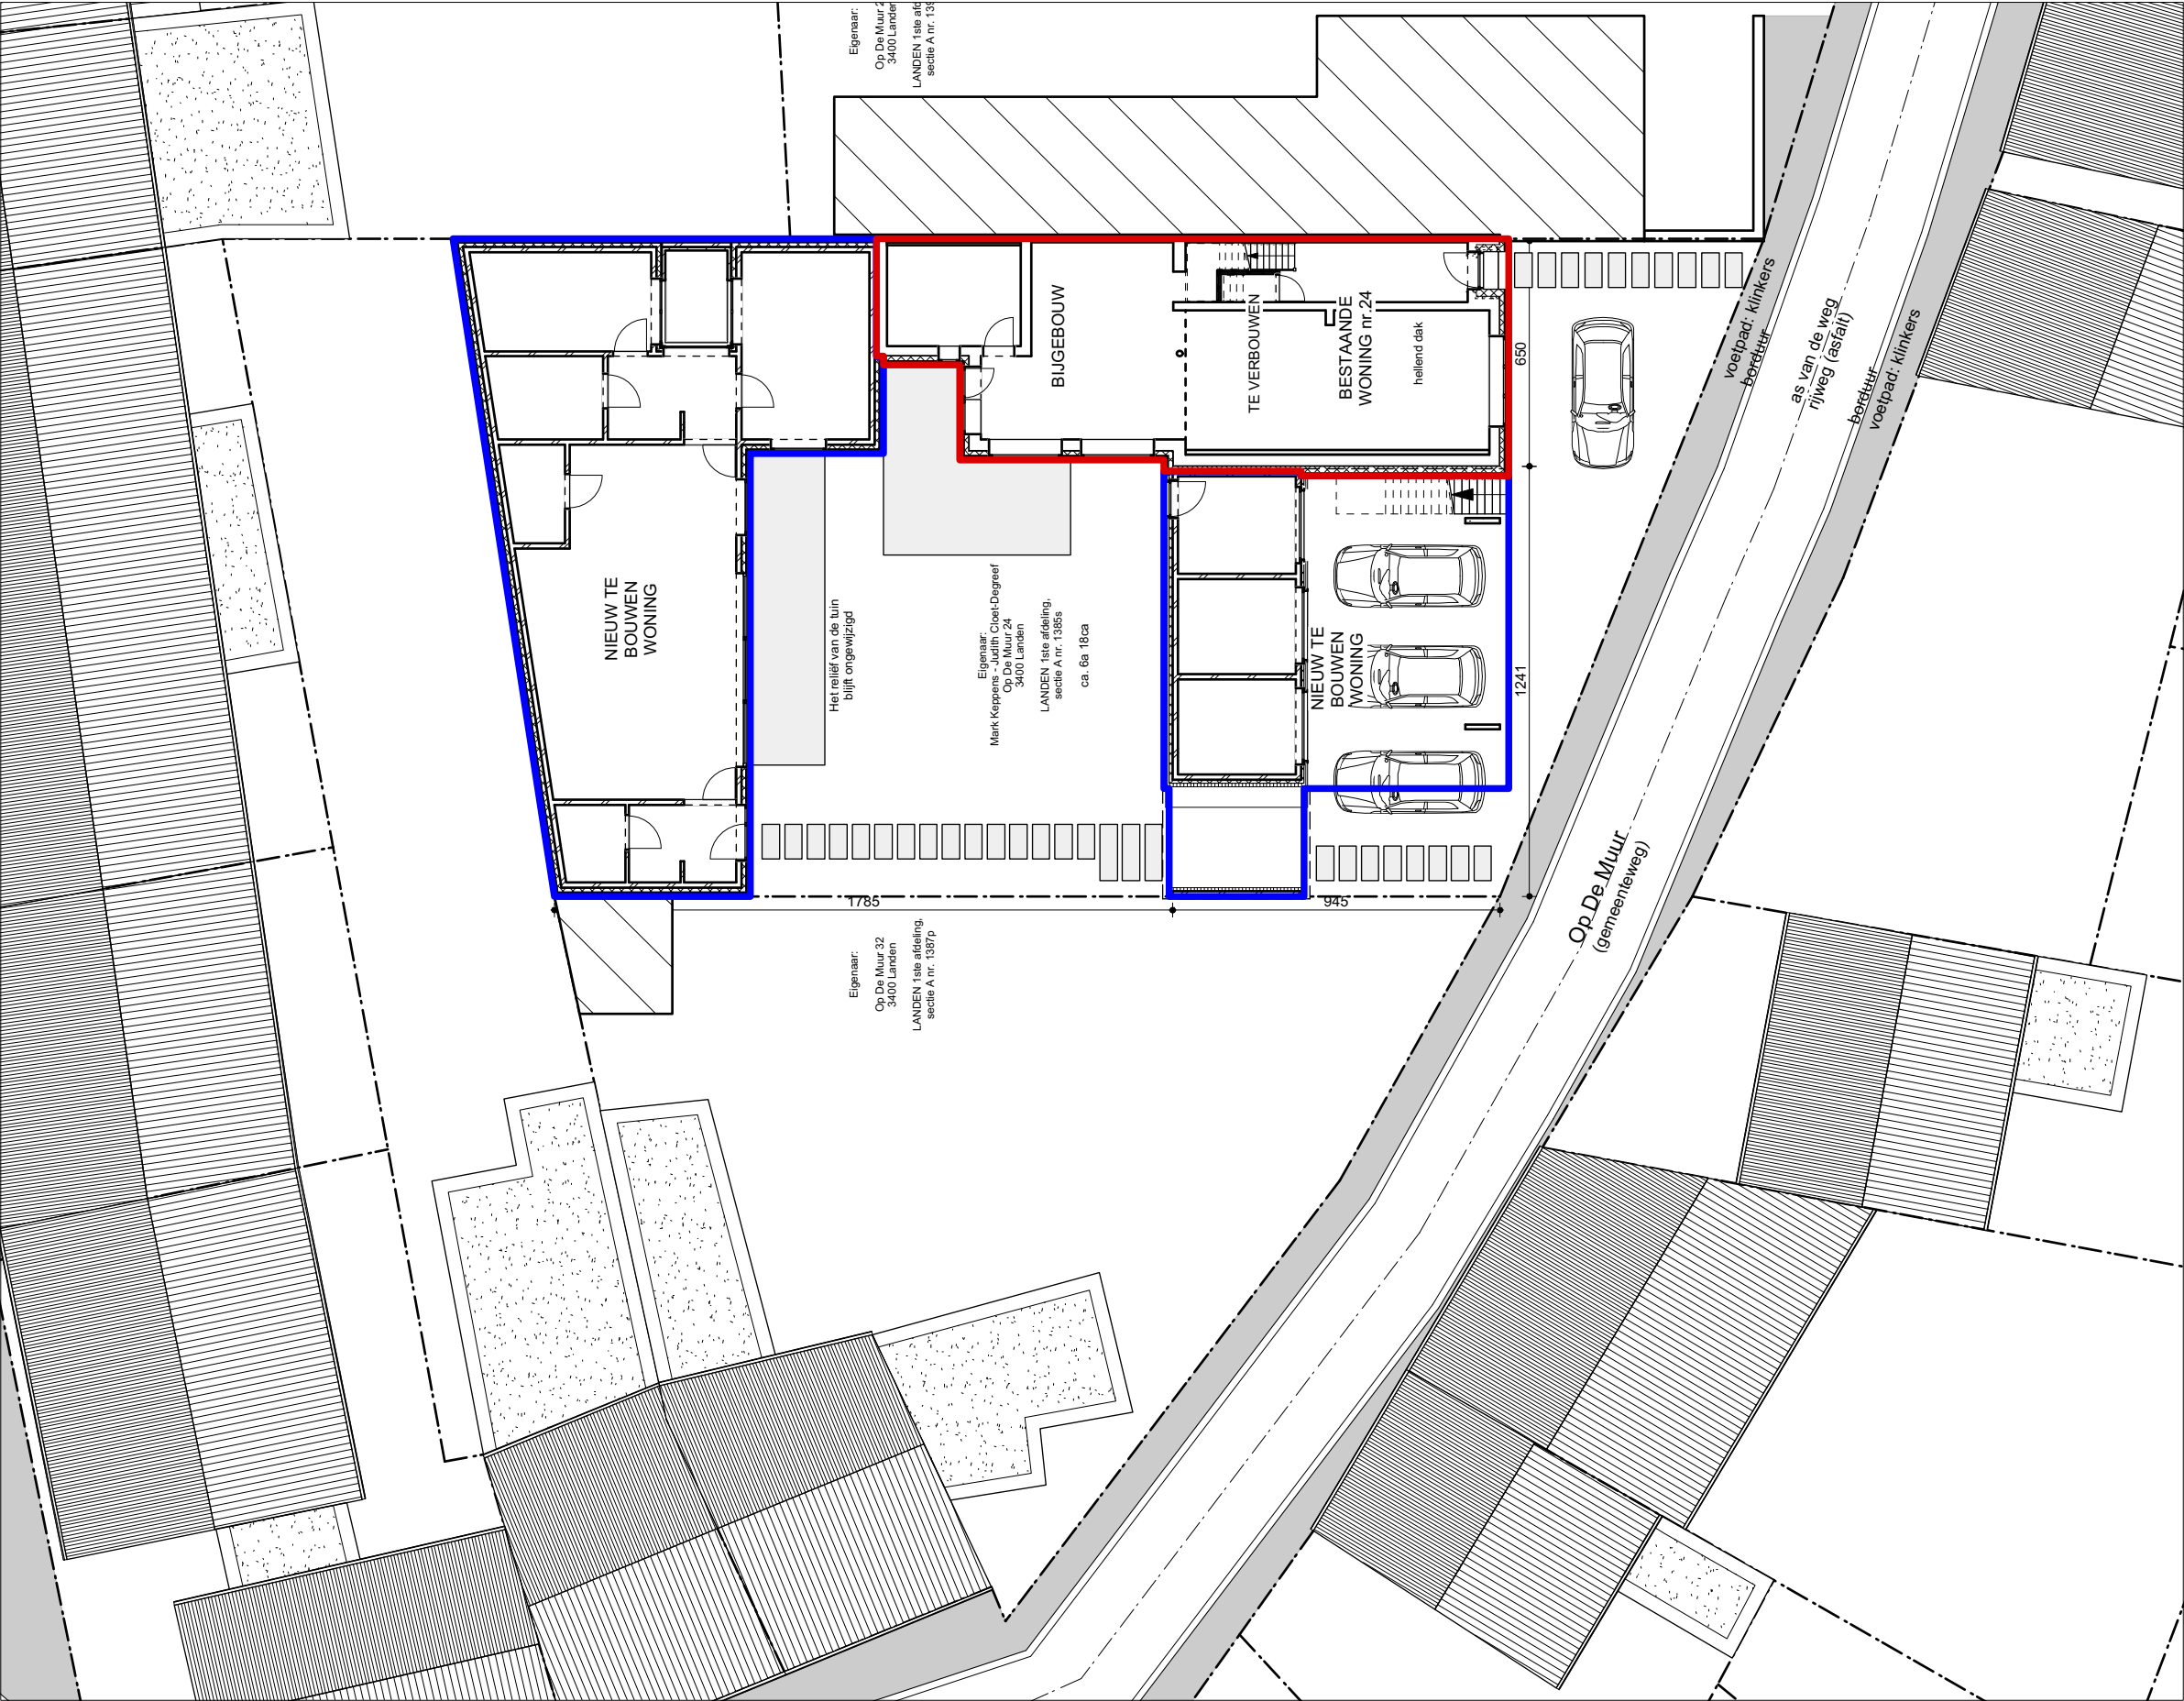

INPLANTING_Nieuwe toestand _ schaal 1.200

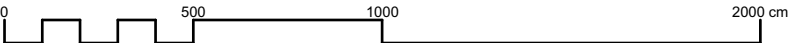

KEP 16	DOSSIER	Slopen van bestaande achterbouw - Verbouwen van bestaande woning, bouwen van twee extra woonegelegenheden Op De Muur 24 te 3400 Landen KADASTER: Landen 1ste AFD, sectie A nr; 1385s	BOUWHEER	Mark Keppens - Judith Cloet-Degreef Op De Muur 24 te 3400 Landen 0479/54.06.90 (M) - mark.keppens@telenet.be	ONTWERPER	bv LANDarchitecten bvba, Karel Medart, architect - zaakvoerder Grote Steenweg 104, 3400 (Eliksem) Tel 016/78.20.88 - Fax 016/78.20.90	FASE	KEP 16 NT	schaal	1.200
								12.04.2018	pagina	1/11




	2018A140 LA-18-OM		Onderwerp	Datum	Legende						
			Overzichtsplan KLIP-leidingen	April 2018		Projectgebied		GAS + InfraSite OilGasChemicals		Watergroep Water	
	Landen - Op de Muur	Schaal 1 : 150	07,5 m			InfraSite CrossTheme		InfraSite Sewer		Proximus Telecommunications	
						InfraSite Electricity		InfraSite Telecommunications			

Locatie:


XY (Lambert72) = 200157 160687 / GPS (Lat./Long) = 50,7545 5,0796 / Z (DHMV2) = 70,8 mTAW

Dichtstbijzijnde adres:

Op de Muur 24, 3400 Landen

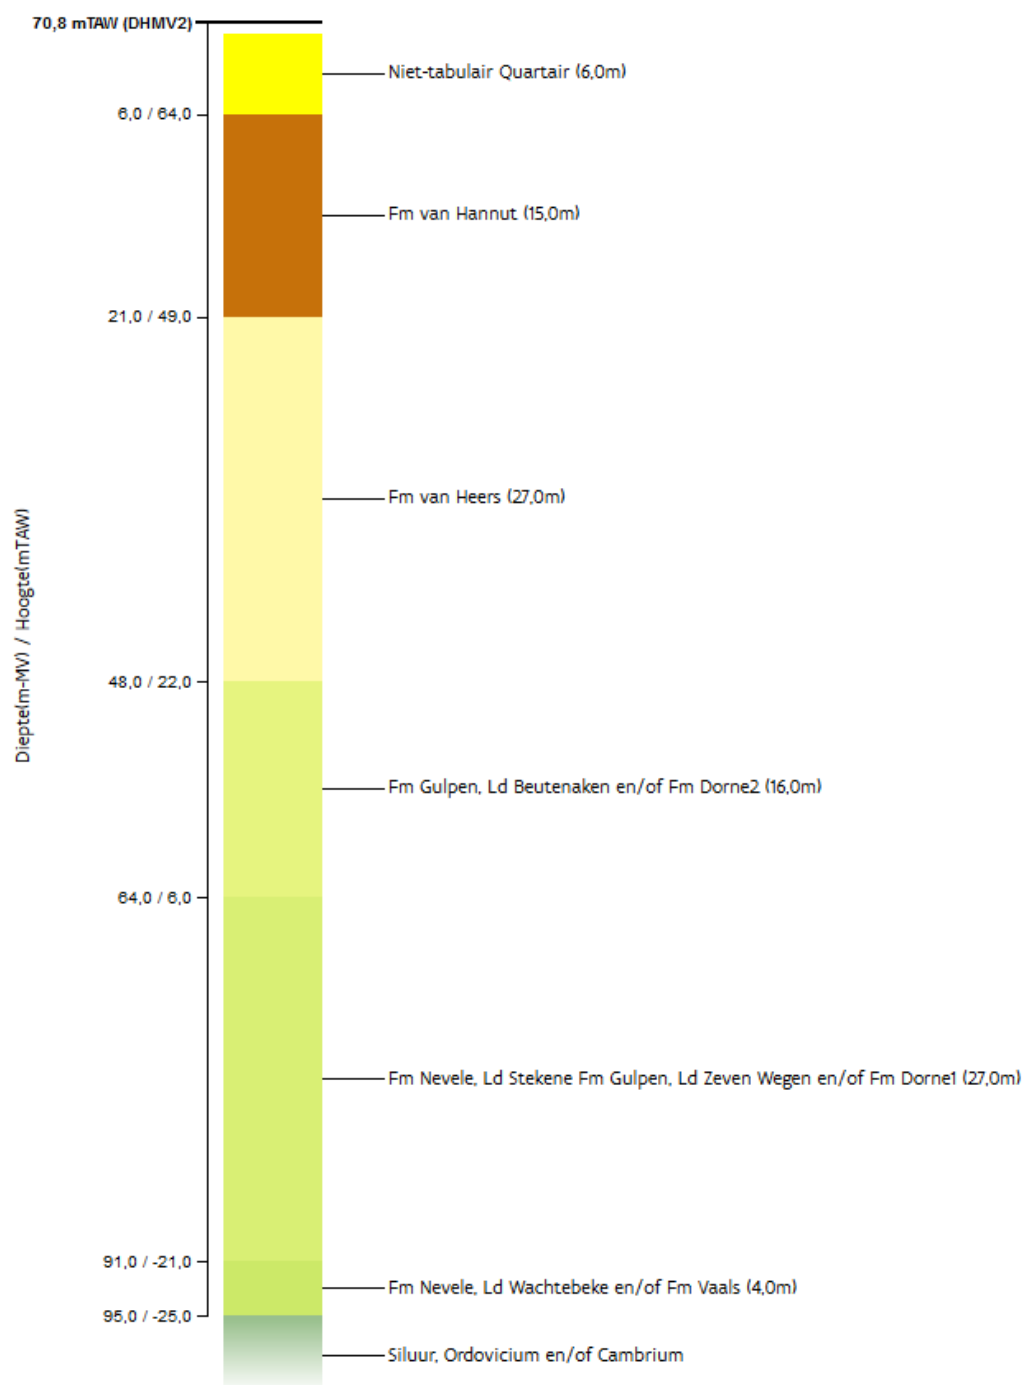

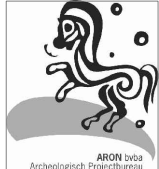

	2018A140 LA-18-OM	Onderwerp	Datum		Legende			
		Proefsleuvenplan op bestaande toestand	April 2018		 Projectgebied	 GAS + InfraSite OilGasChemicals	 Watergroep Water	
	Landen - Op de Muur	Schaal 1 : 150			 InfraSite CrossTheme	 InfraSite Sewer	 Proximus Telecommunications	
					 InfraSite Electricity	 InfraSite Telecommunications	 Proefsleuf	



