


VERKAVELING 1/1500 VARIANT IV

<p>ONTWERP VERKAVELING</p> <p>Breden Els 2490 Balen</p>	<p>VS 2017.018 29/03/2018</p>	<p><b>loots<sup>3</sup></b> interieur - architectuur - stedenbouw</p>
---	---------------------------------------	---

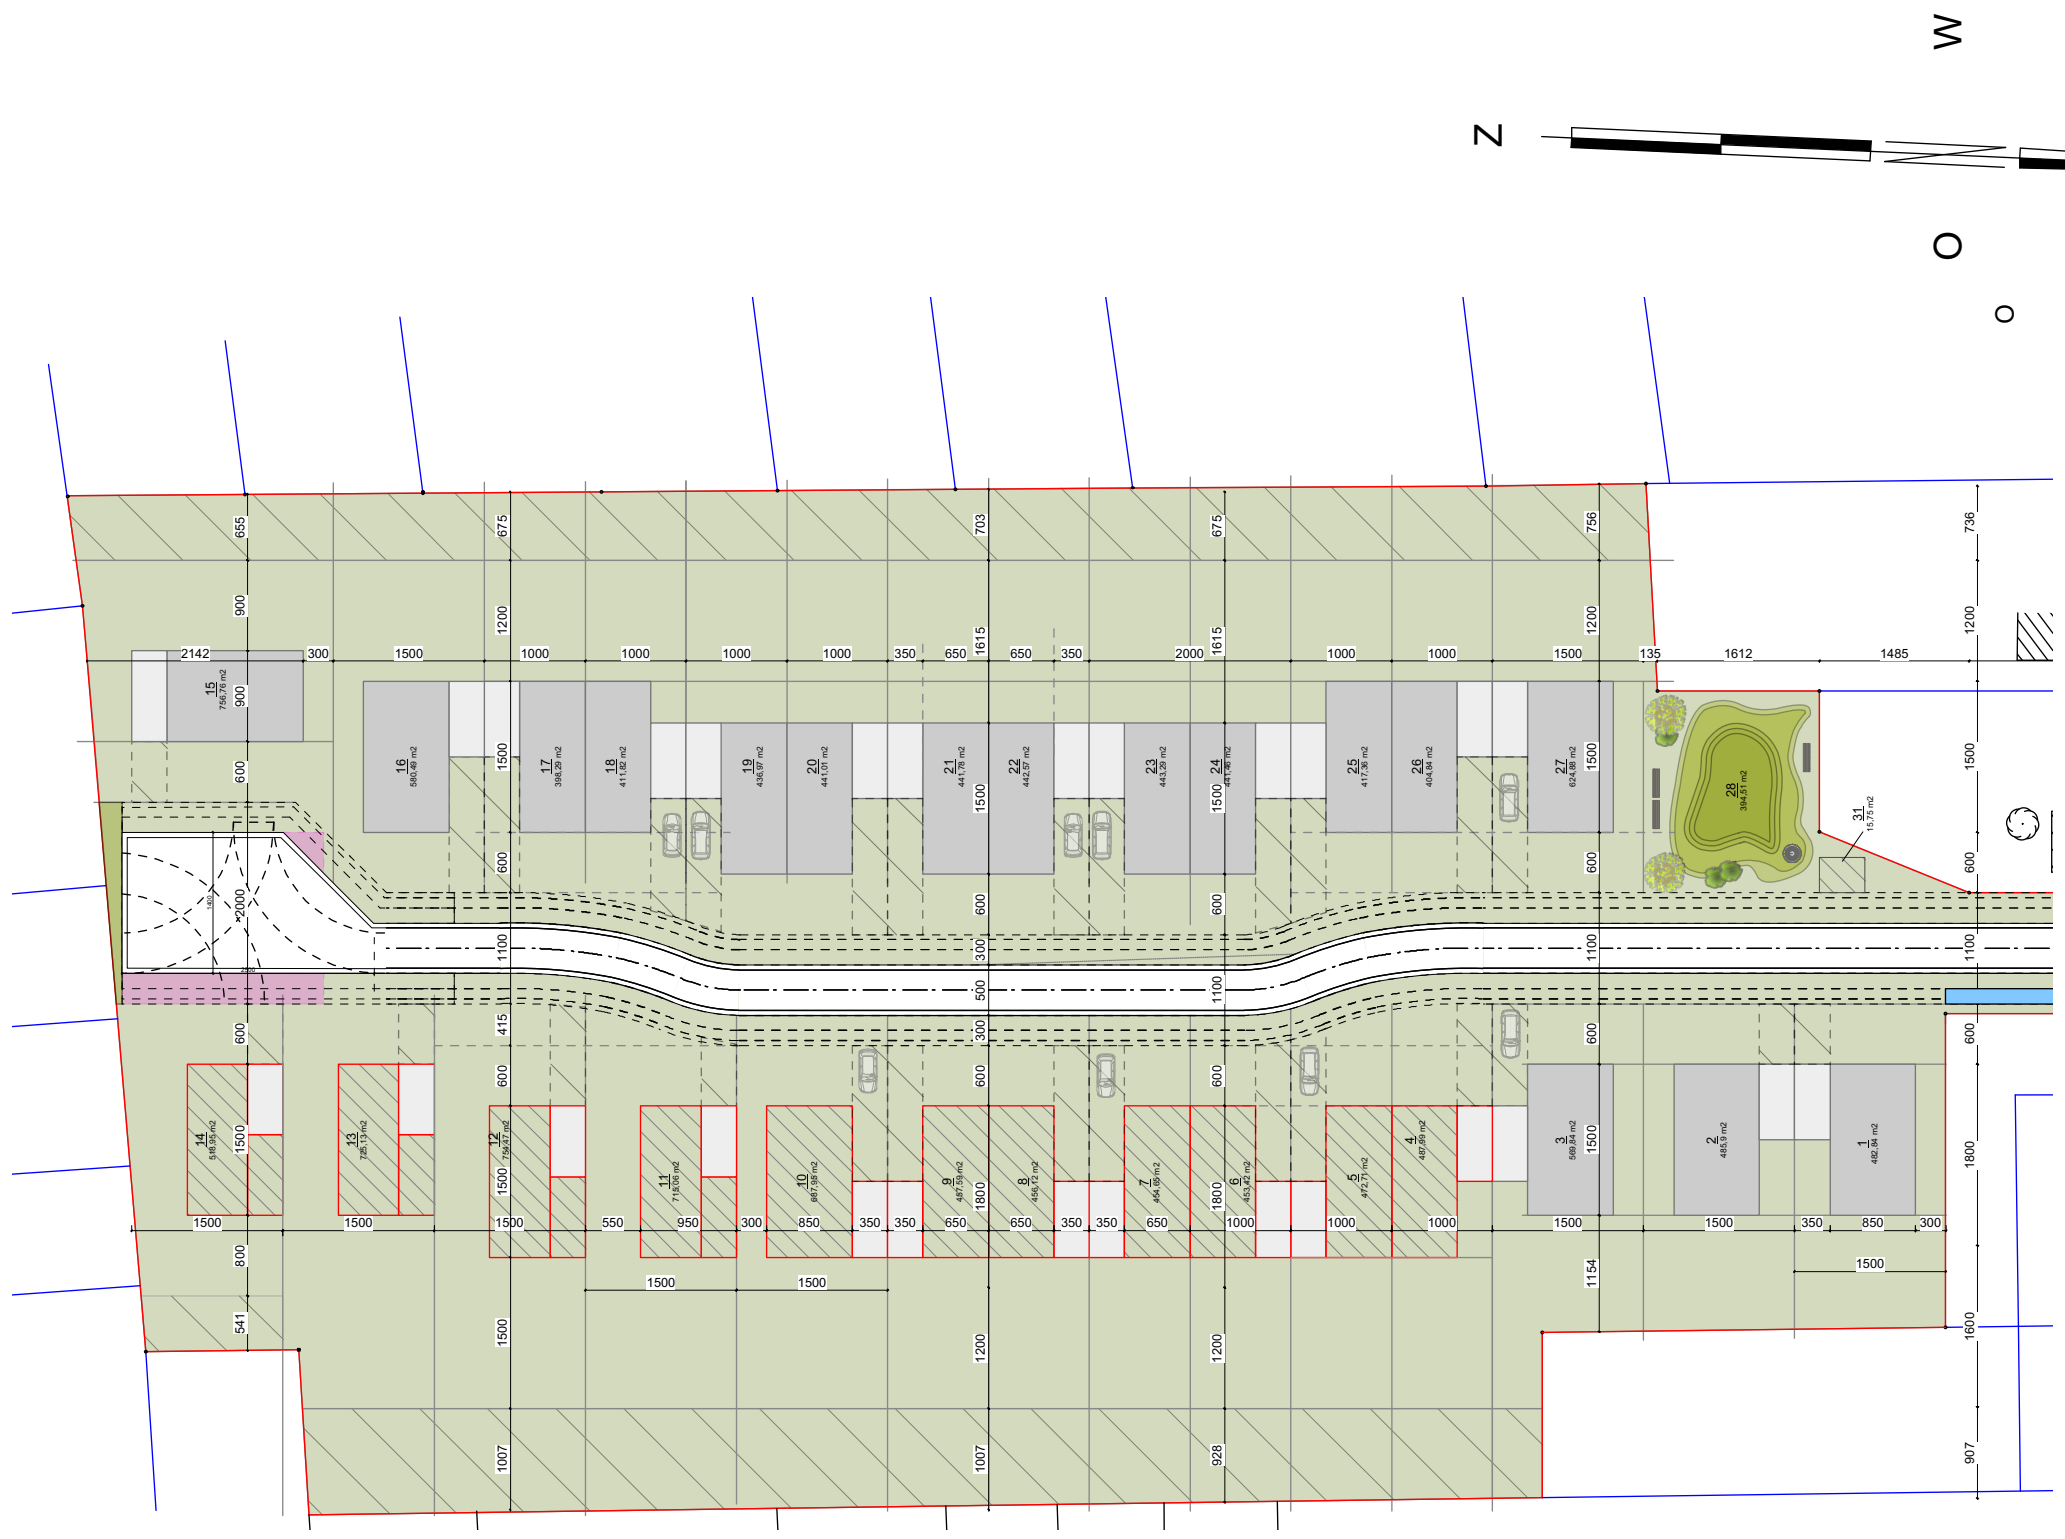

VERKAVELING 1/750 VARIANT IV

ONTWERP VERKAVELING Breden Els 2490 Balen	VS 2017.018 29/03/2018	<b>loots<sup>3</sup></b> interieur - architectuur - stedenbouw
---	------------------------------	---