



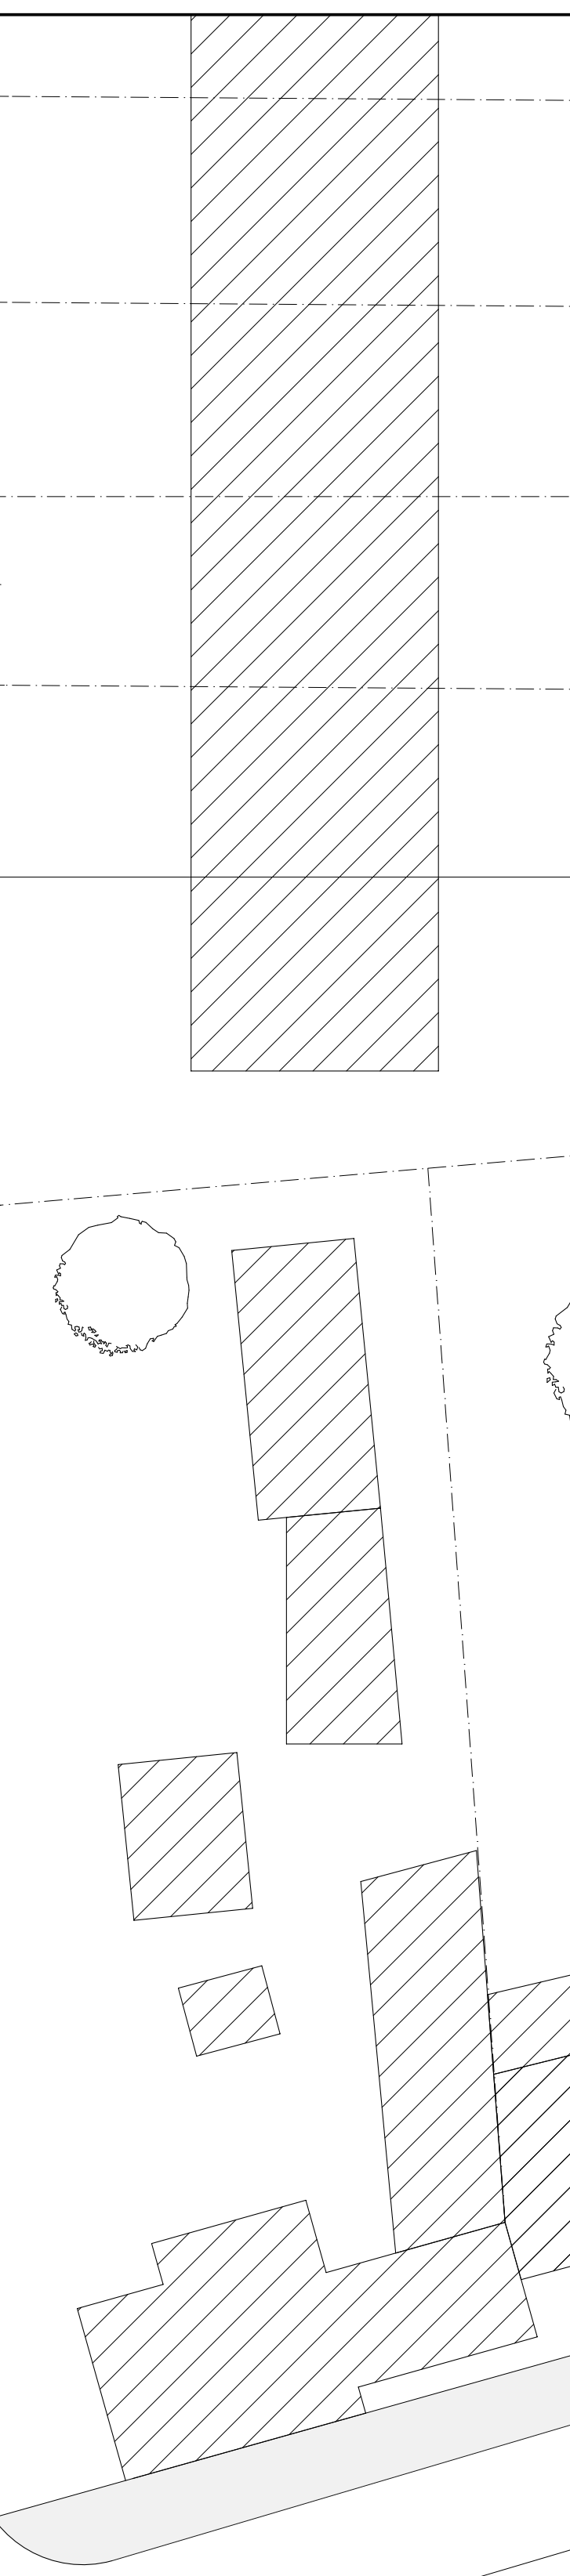


INPLANTINGSPLAN 1/250 (nieuwe toestand)

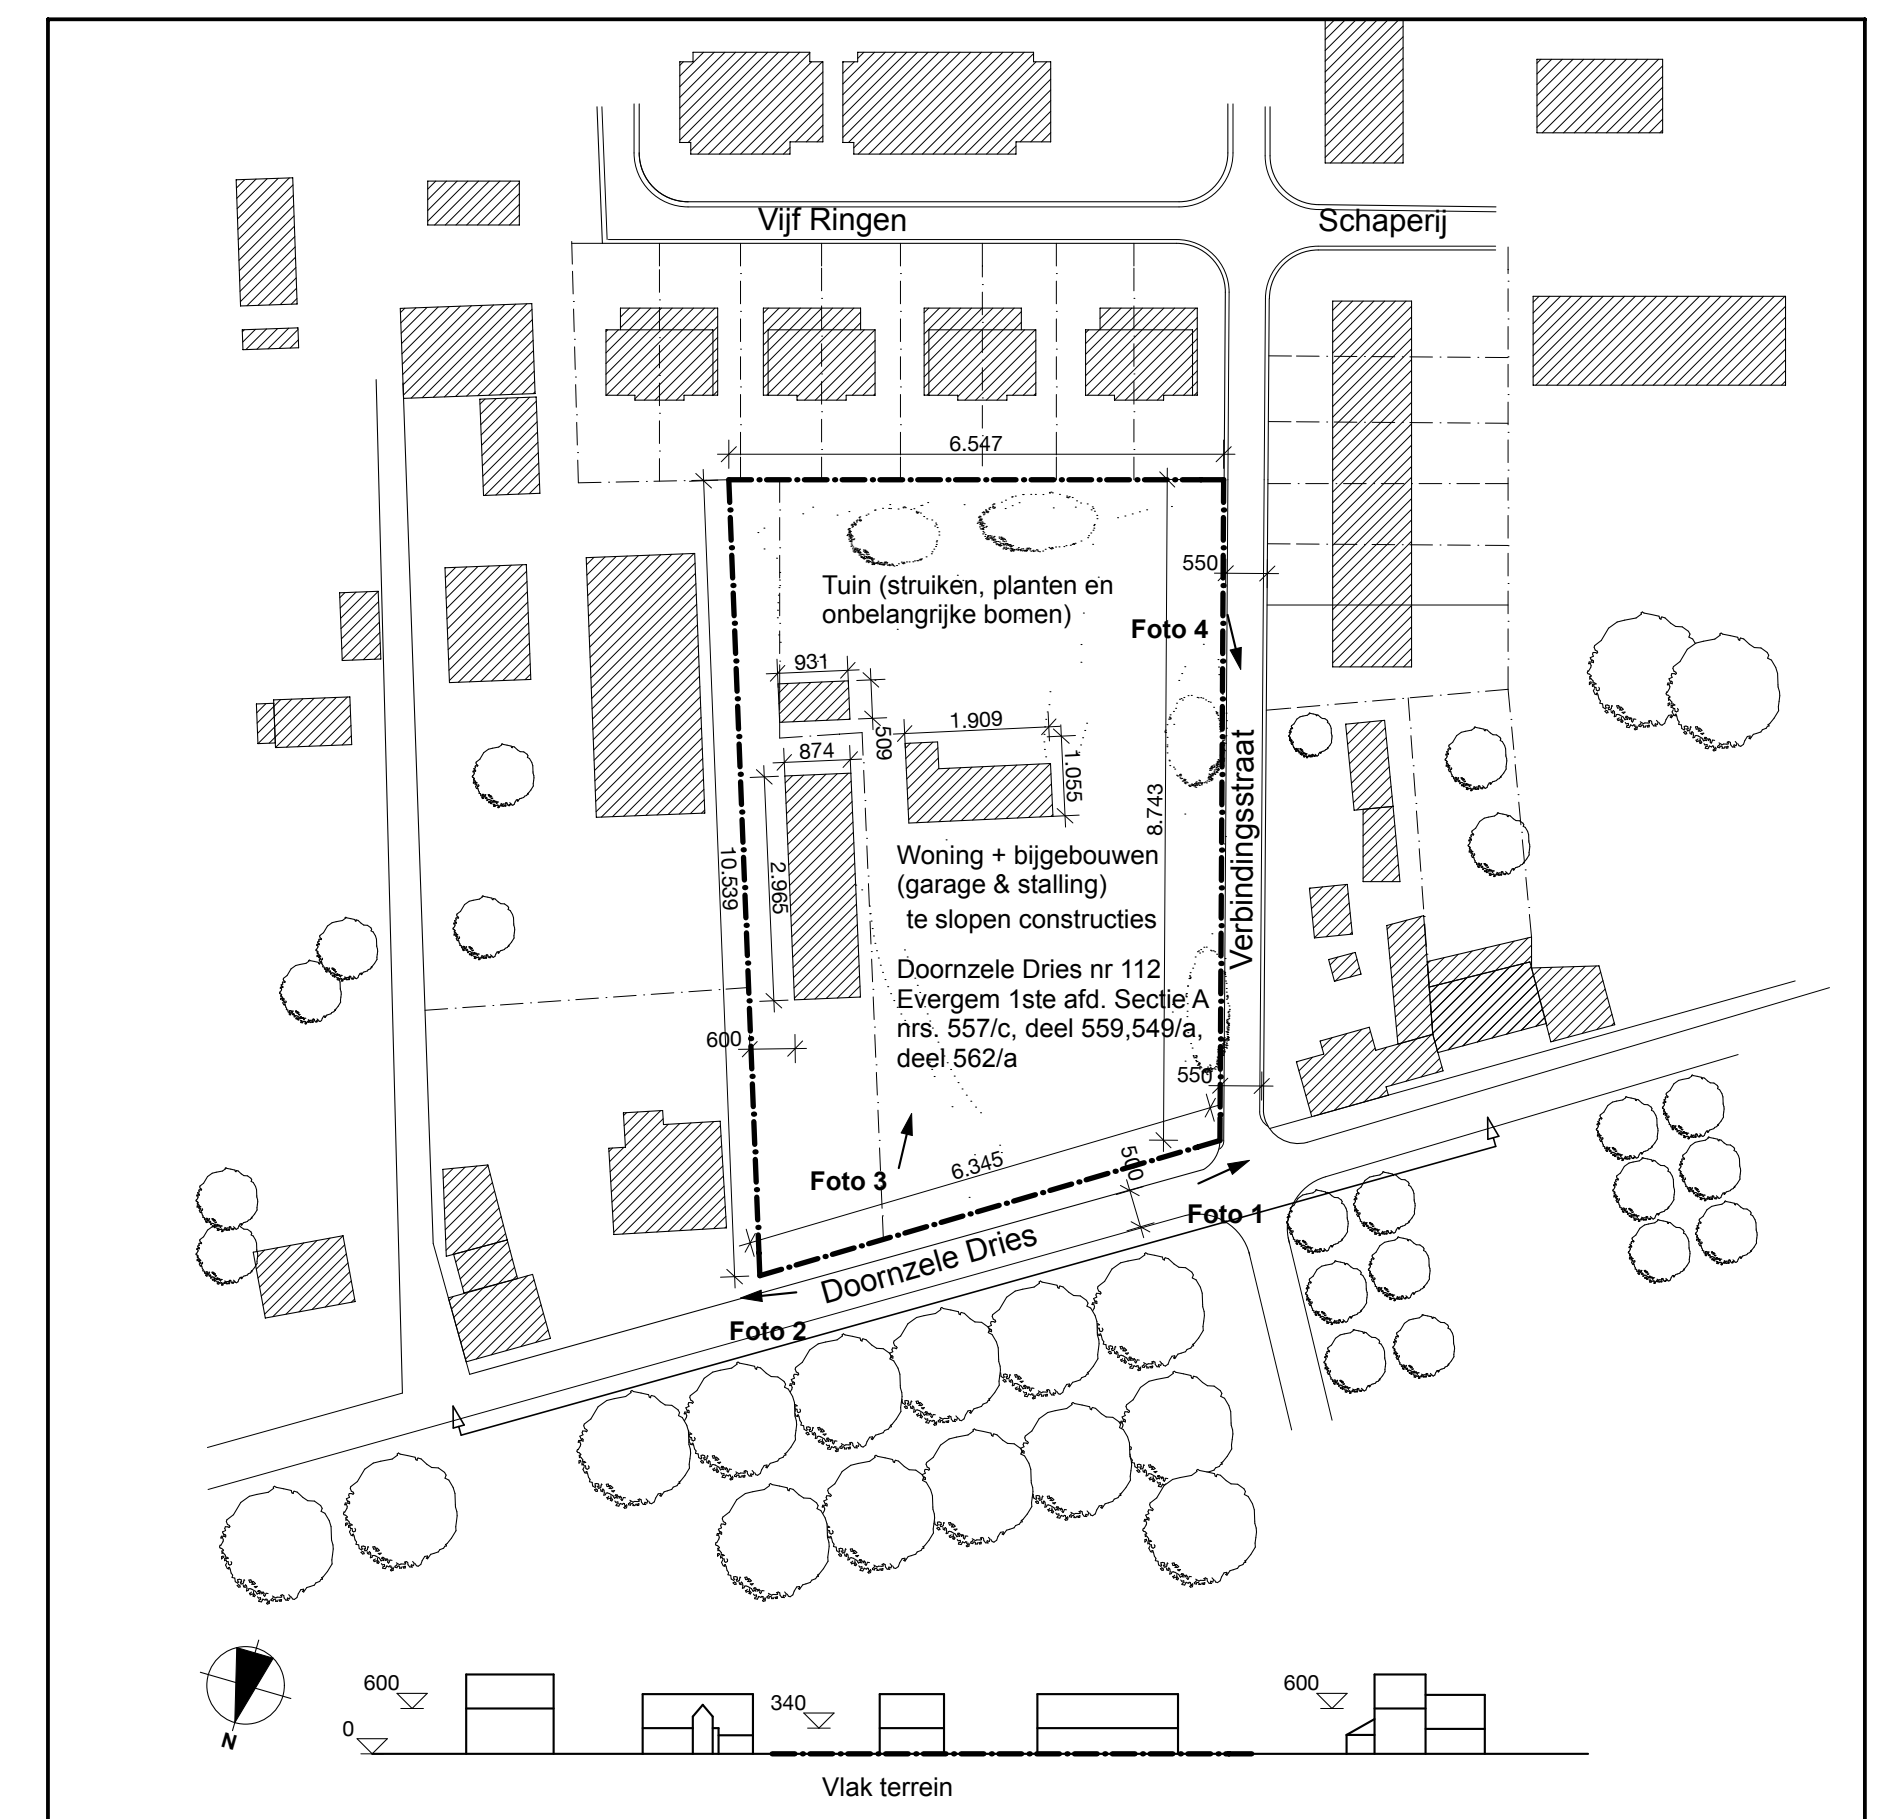

INPLANTINGSPLAN 1/1000 (bestaande toestand)



LIGGINGSPLAN 1/20.000

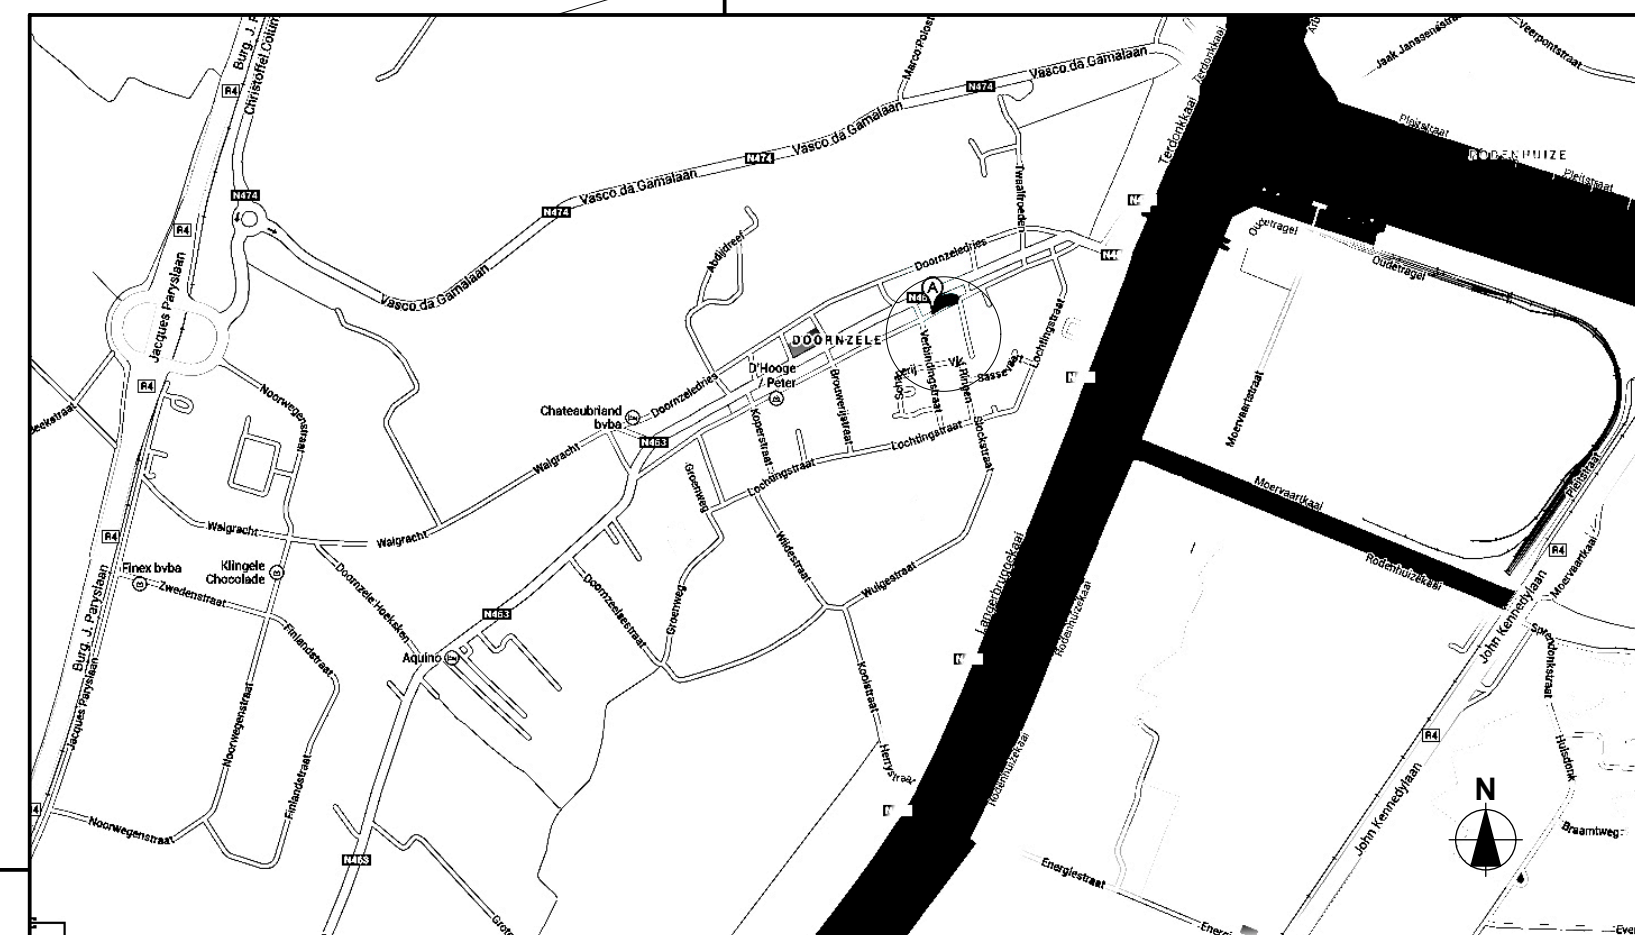

	Pierret-Expertise Vastgoedprojecten Breughelstraat 48 - 2018 Antwerpen / info@pierret-expertise.be
---	--

Woonproject Doornzele Dries

Doornzele Dries 112 - 9940 EVERGEM
EVERGEM, 1ste Afd., Sectie A, 557/c, 559, 549/a, 562/a



Bouwheer:
Architect: Johan Pierret, ar Breughelstraat 48 2018 Antwerpen
Ingenieur:

Dossier: Doornzele Dries 2013
Aard: ONTWERP Schetstekeningen
Tek: JP
Schaal: 1/250 - 1/1000 - 1/20.000
Datum: 16-aug-2013
Plan: SA.001

Titel: AANVRAAG STEDENBOUWKUNDIG ATTEST Liggingplan Inplantingsplan - huidige toestand Inplantingsplan - ontwerp

	A	B	C	D	E	F
G	H	I	J	K	L	M
N	O	P	--	R	S	T
U	V	W	X	Y	Z	