




Dossier : 5240 Roodthooft 1/7
Naam : ONDERSCOEIING : bestaande Toestand
Datum : 10/7/18

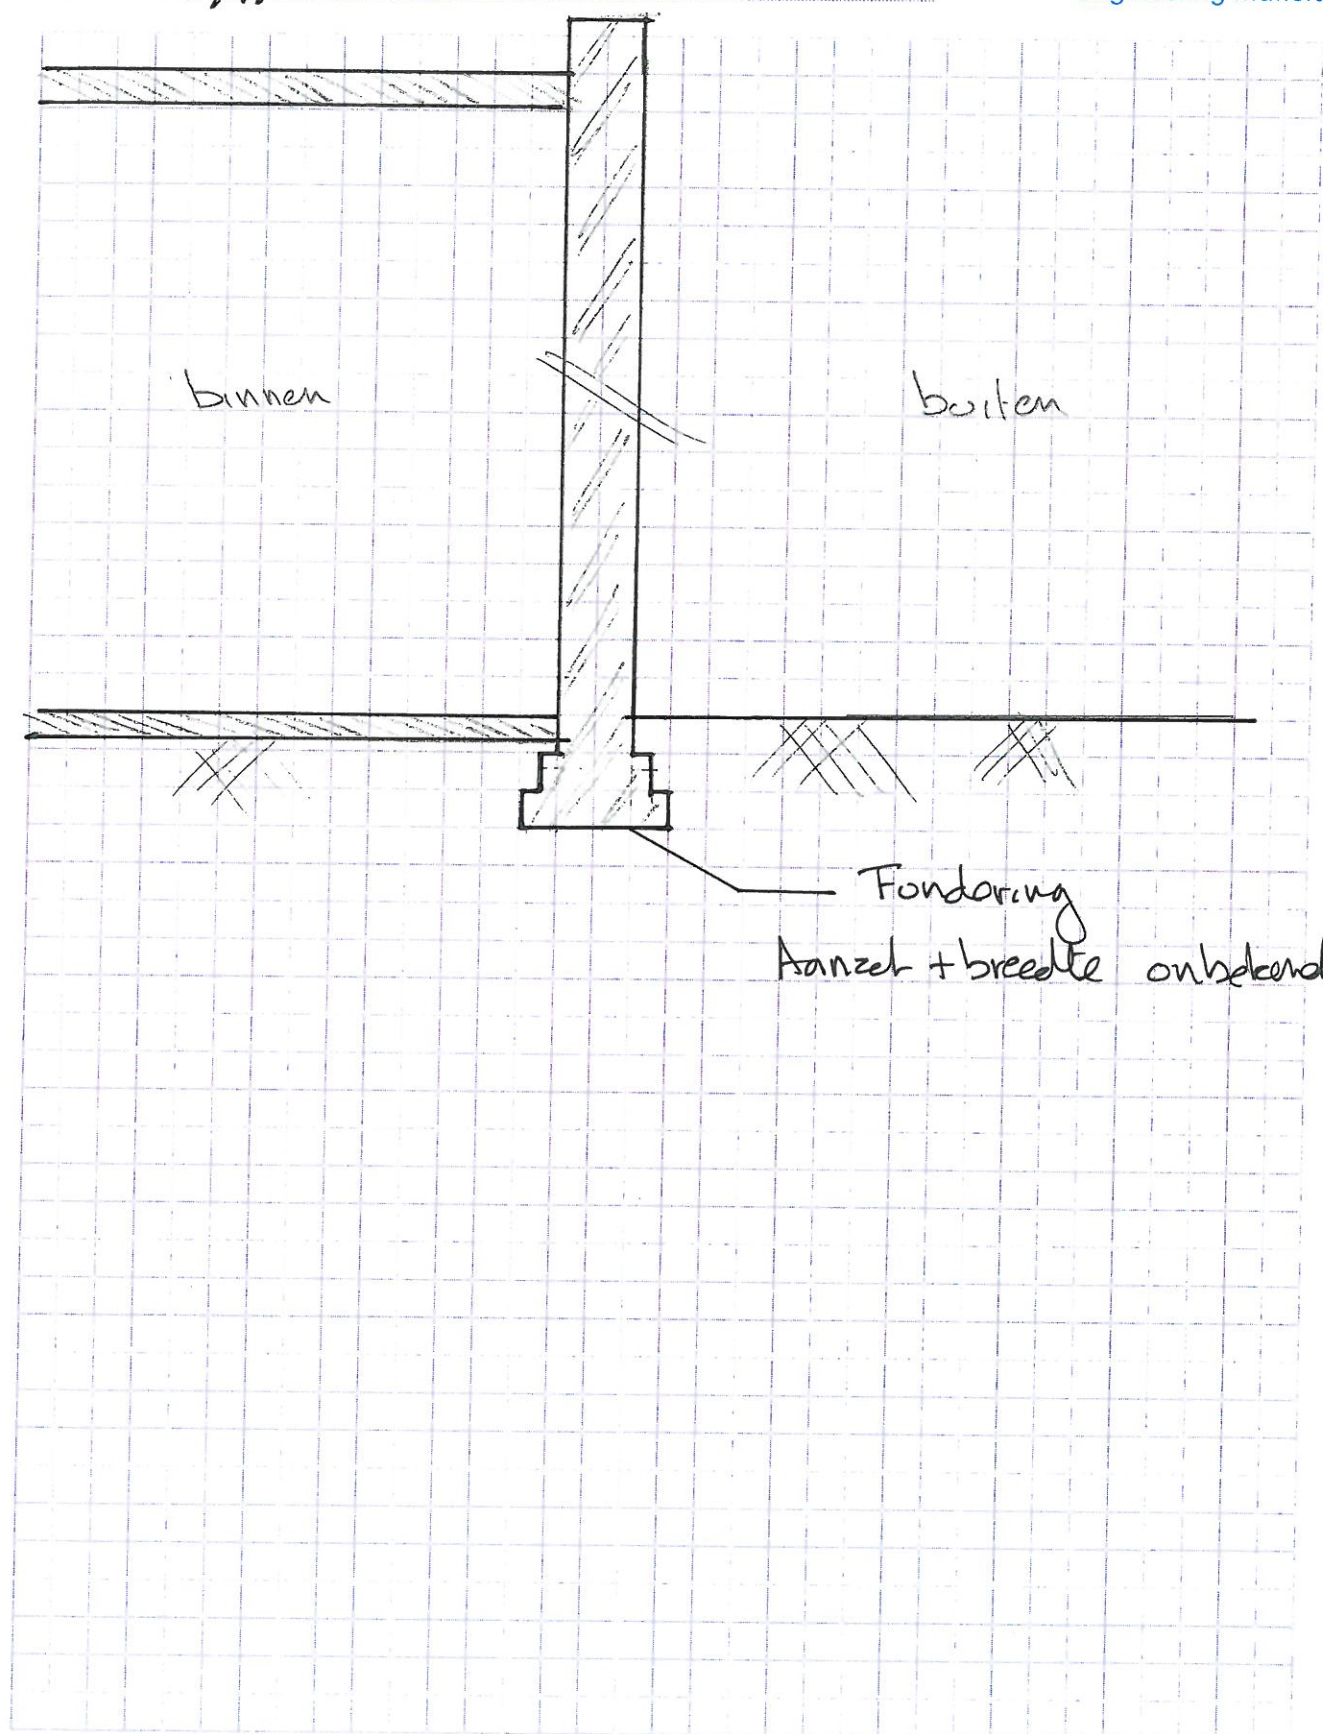

Dossier : S240 Roadheath 2/7
Naam onderschoeiing: FASE1 : VHP grouting
Datum : 10/7/18

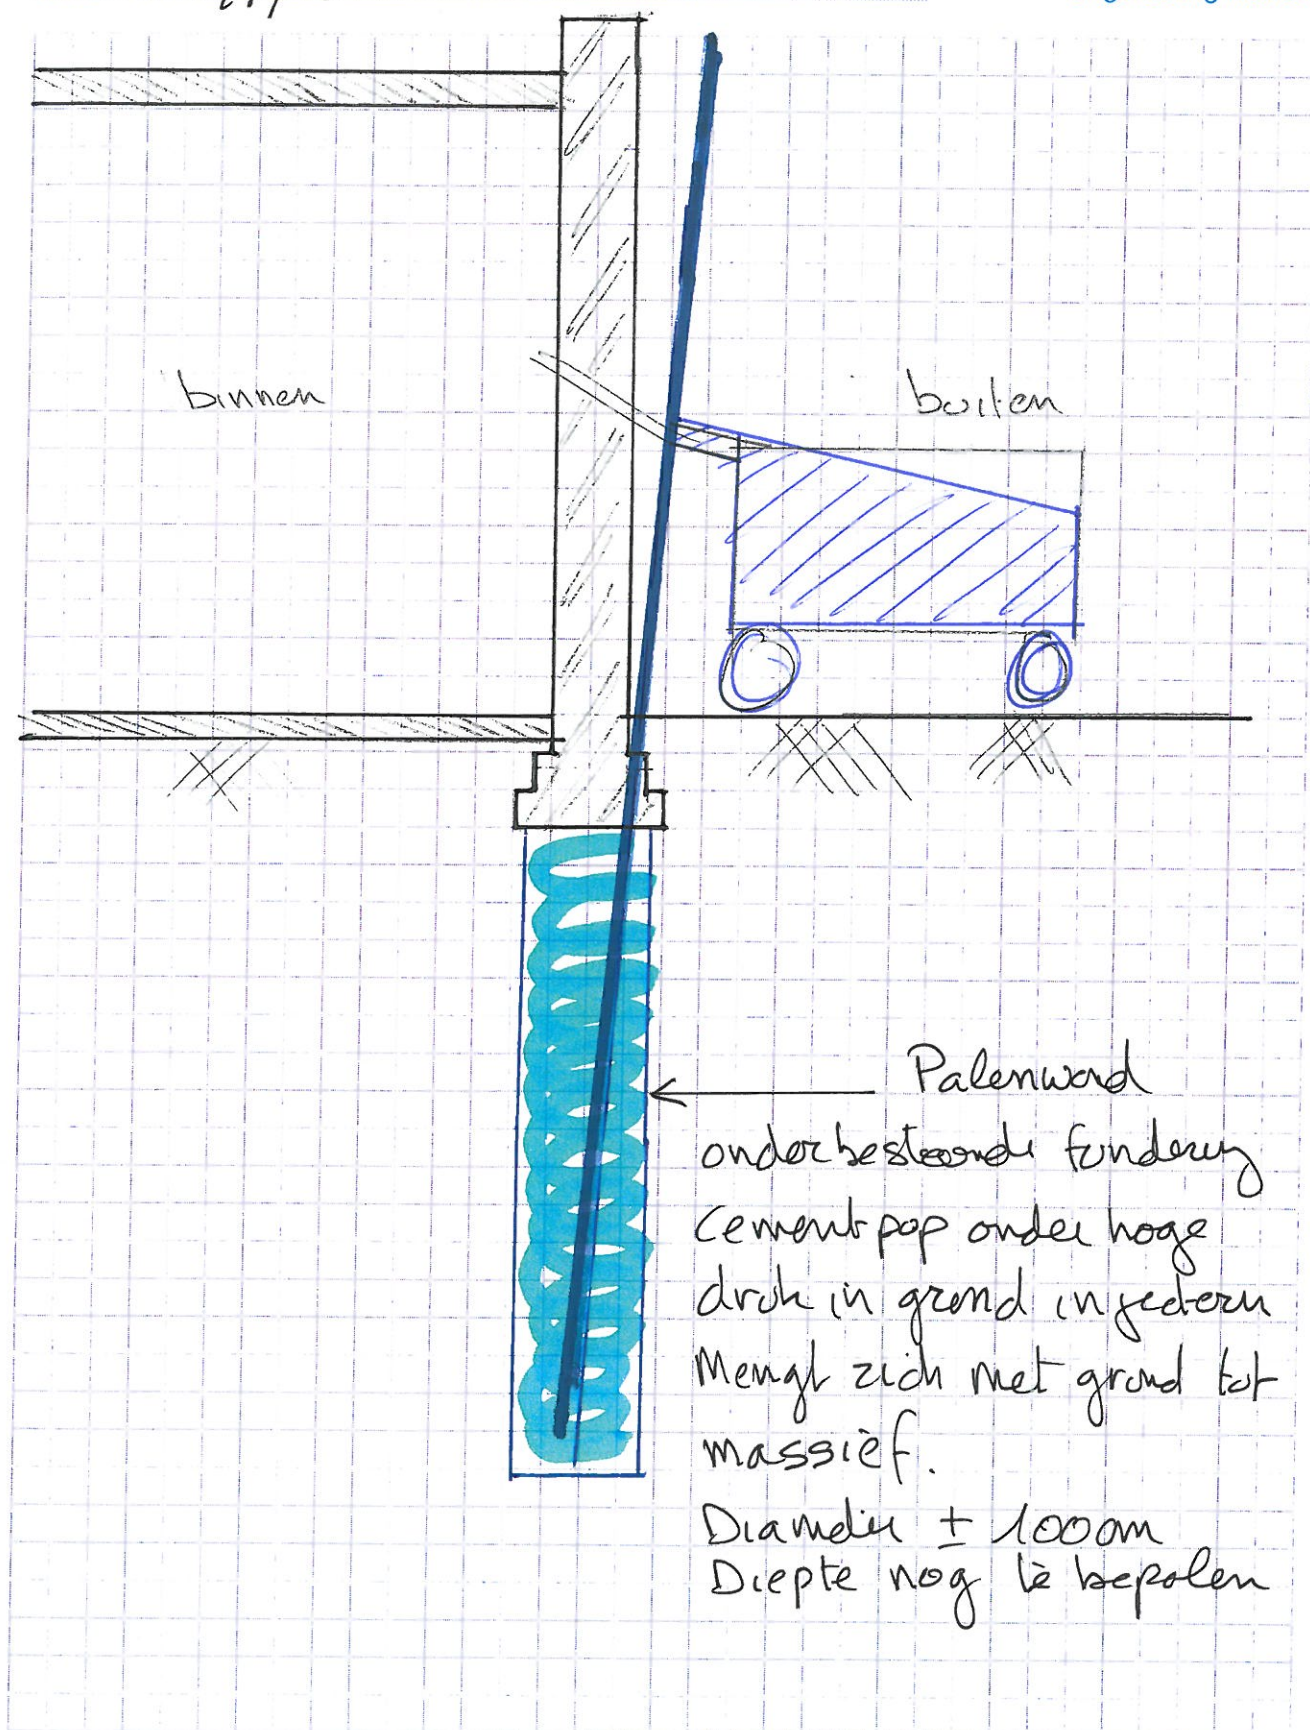


Dossier : 52ko Roodthoof 3/7
Naam : ONDERSCHOEIING : FASE 2 Grondanker
Datum : 10/7/18

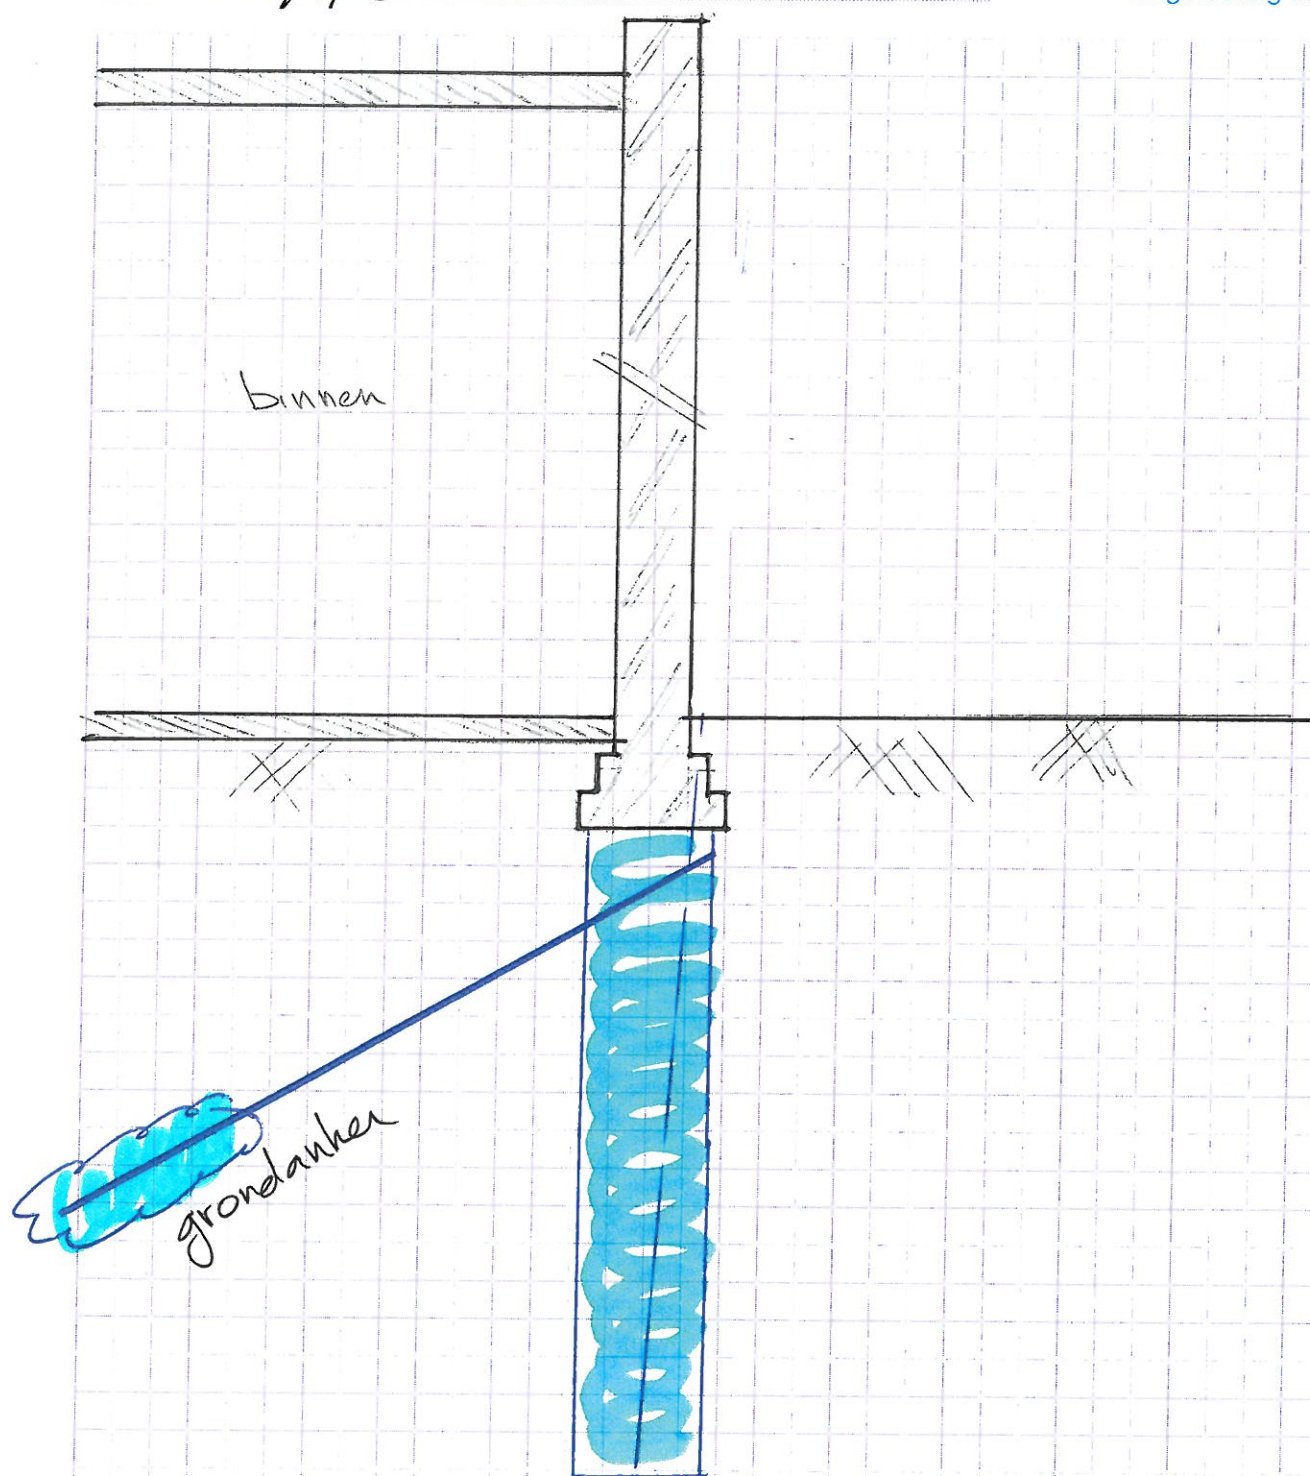

Dossier : 5240 Roodthoof 4/7

Naam : ONDERSCHOEIING : FASE 3 uitgraving buiten


Datum : 10/7/18

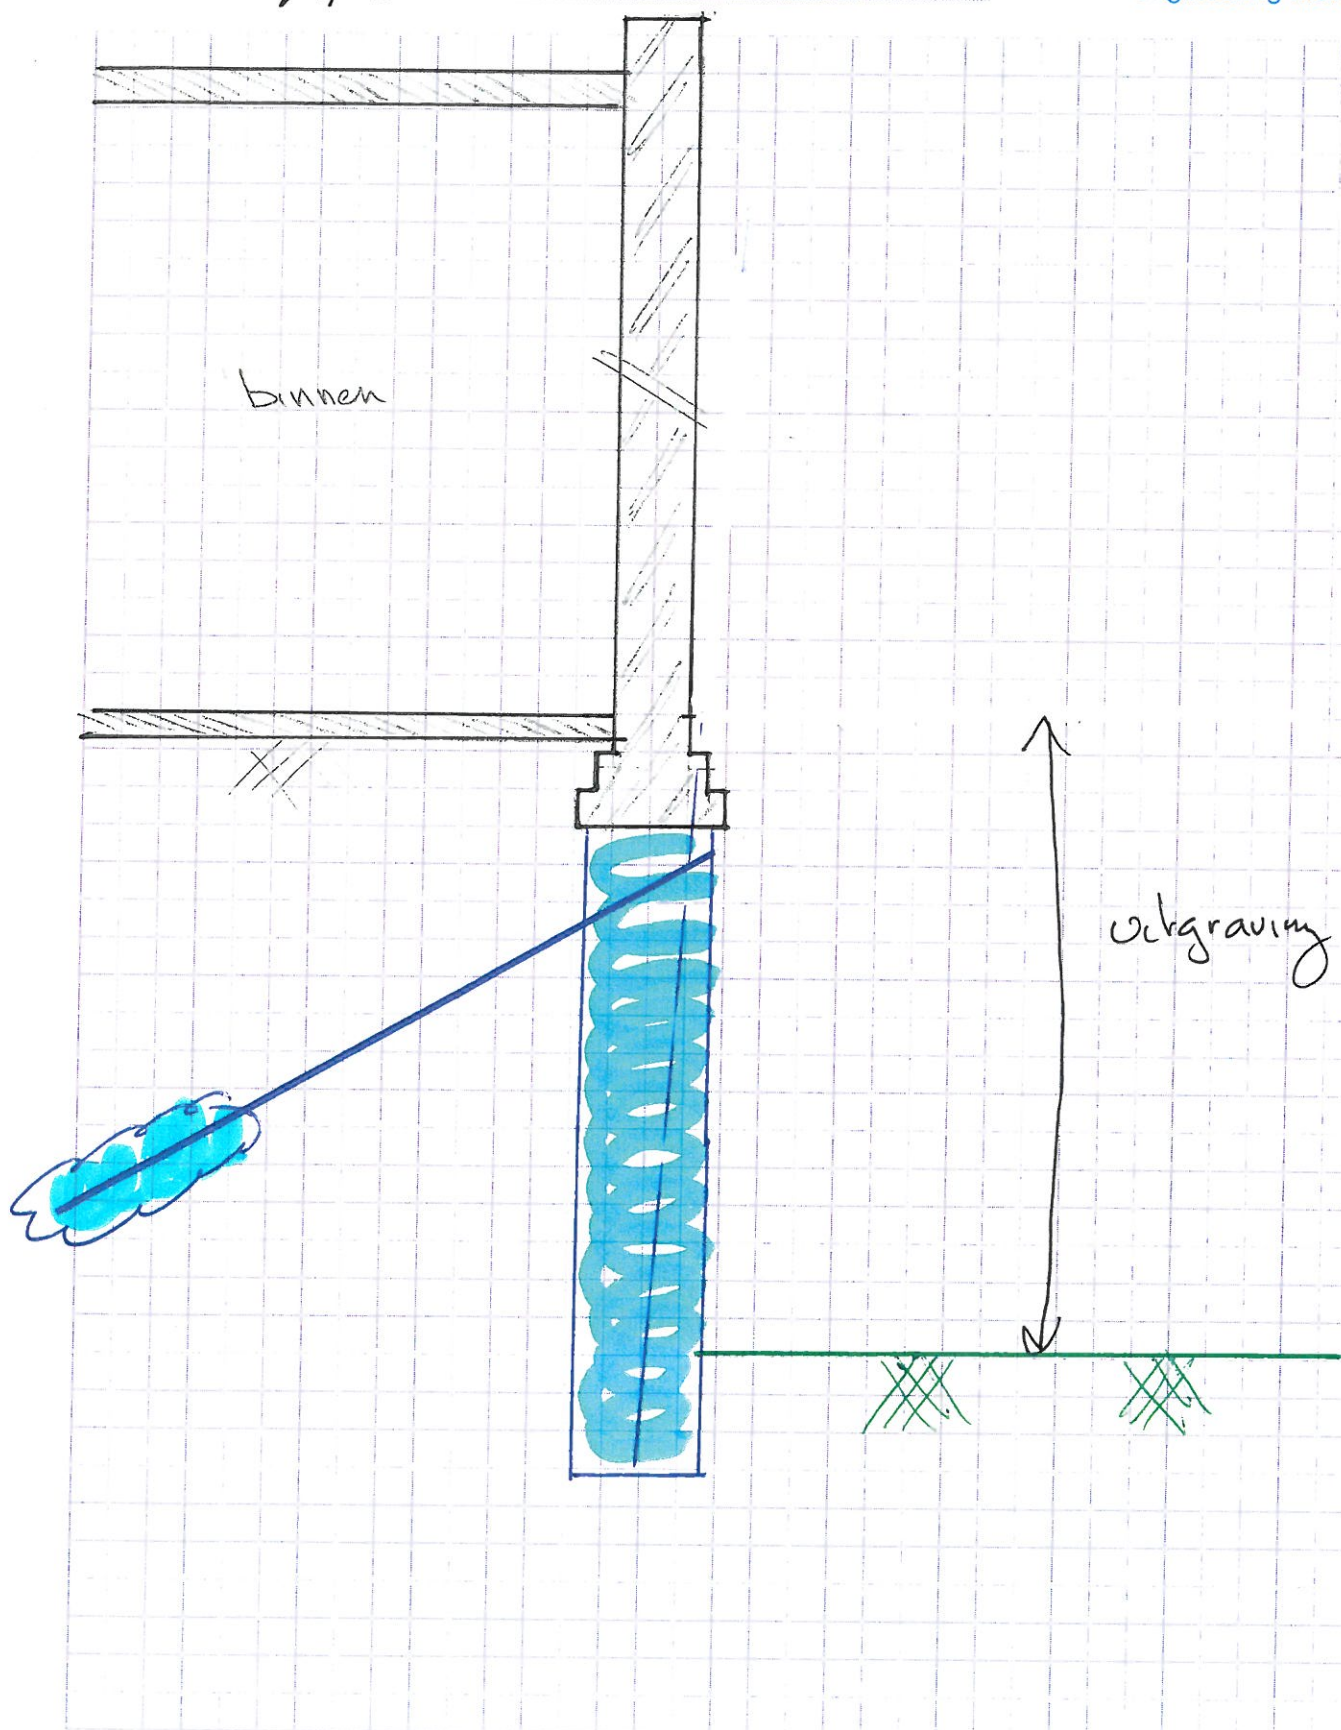


Dossier : 52ko Roodthoof 5/7

Naam : ONDERSCHOEIING : FASE 4 beton kelder buiten

Datum : 10/7/18

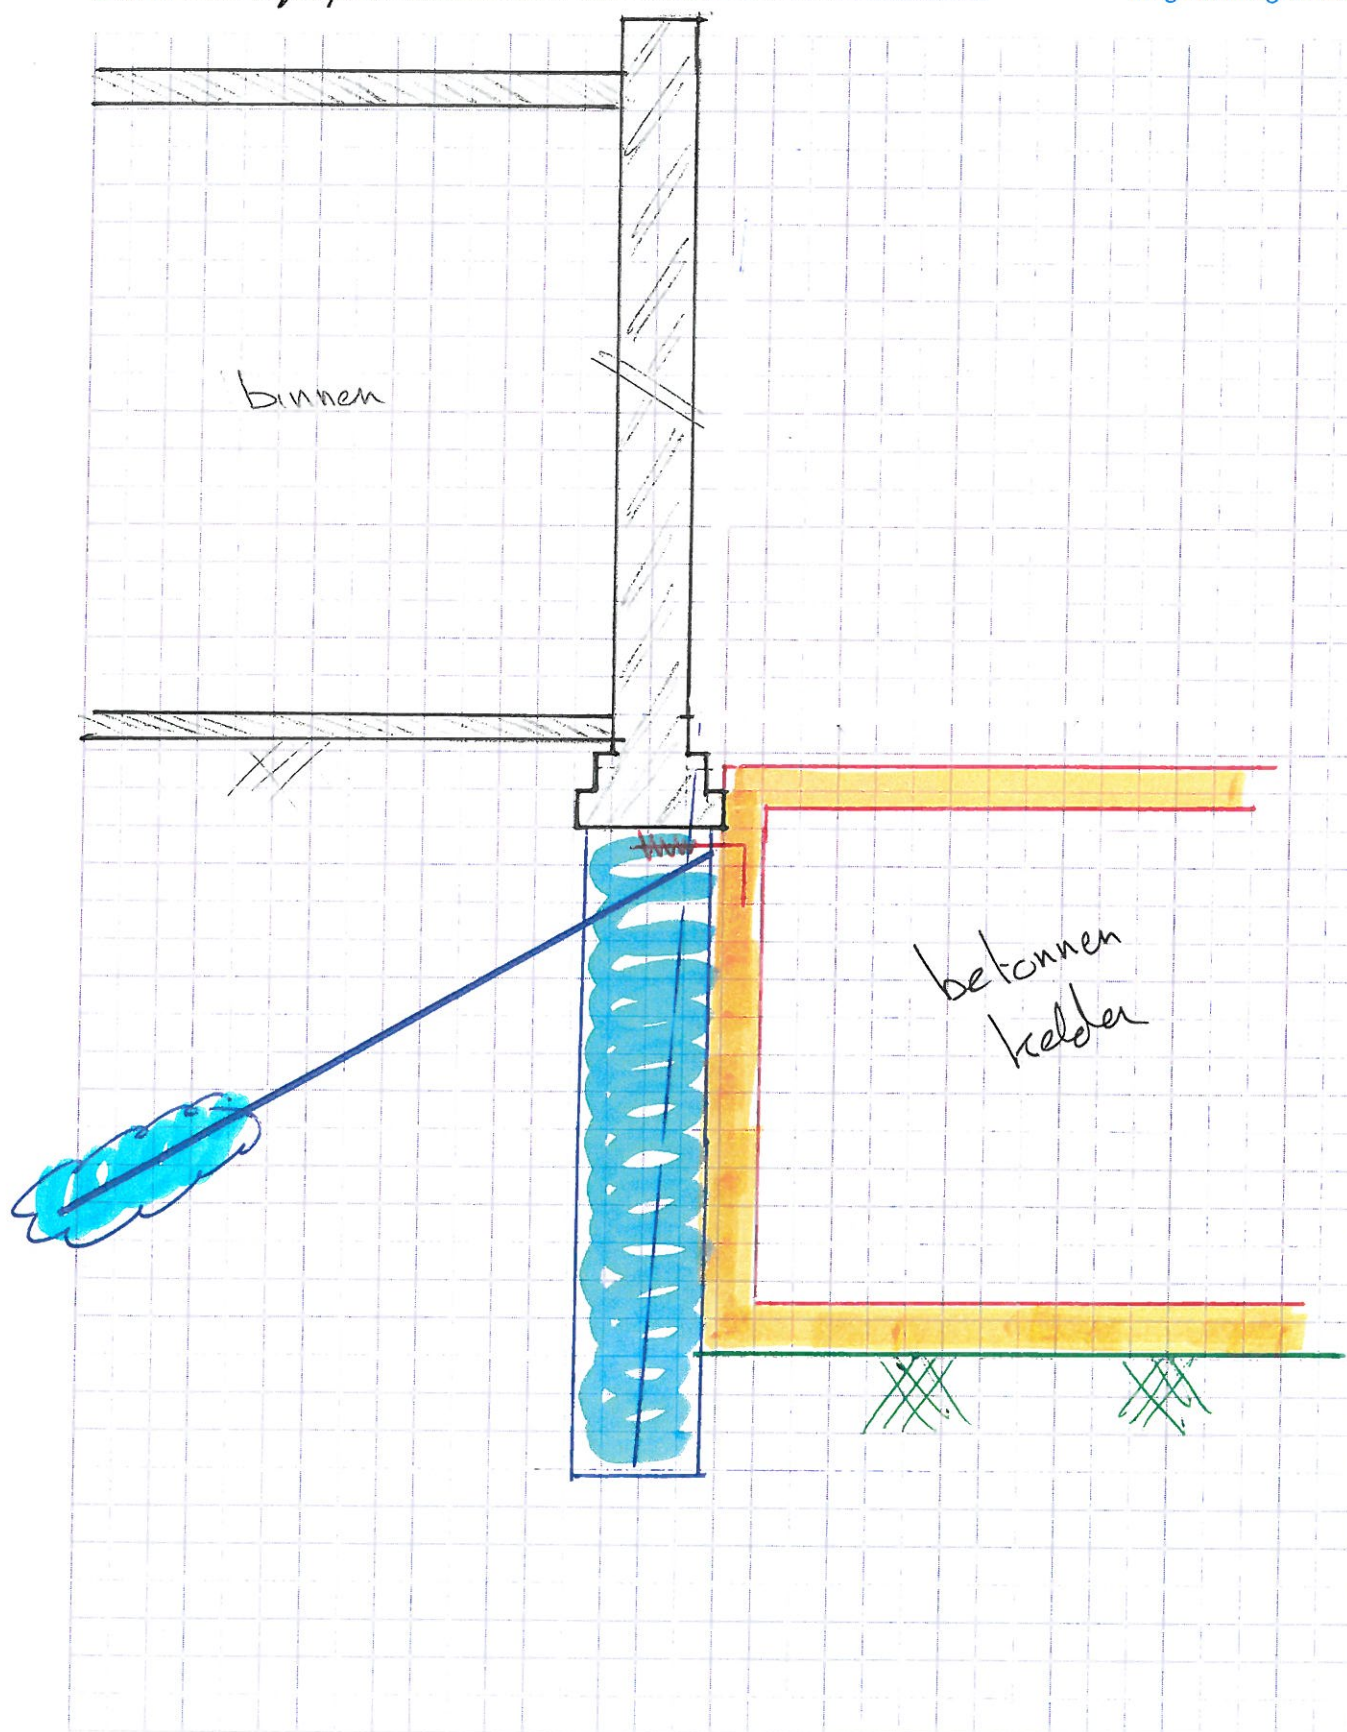

Dossier : 5240 Roodthooft 6/7
Naam : ONDERSCHOEIING FASES uitgraving binnen
Datum : 10/7/18

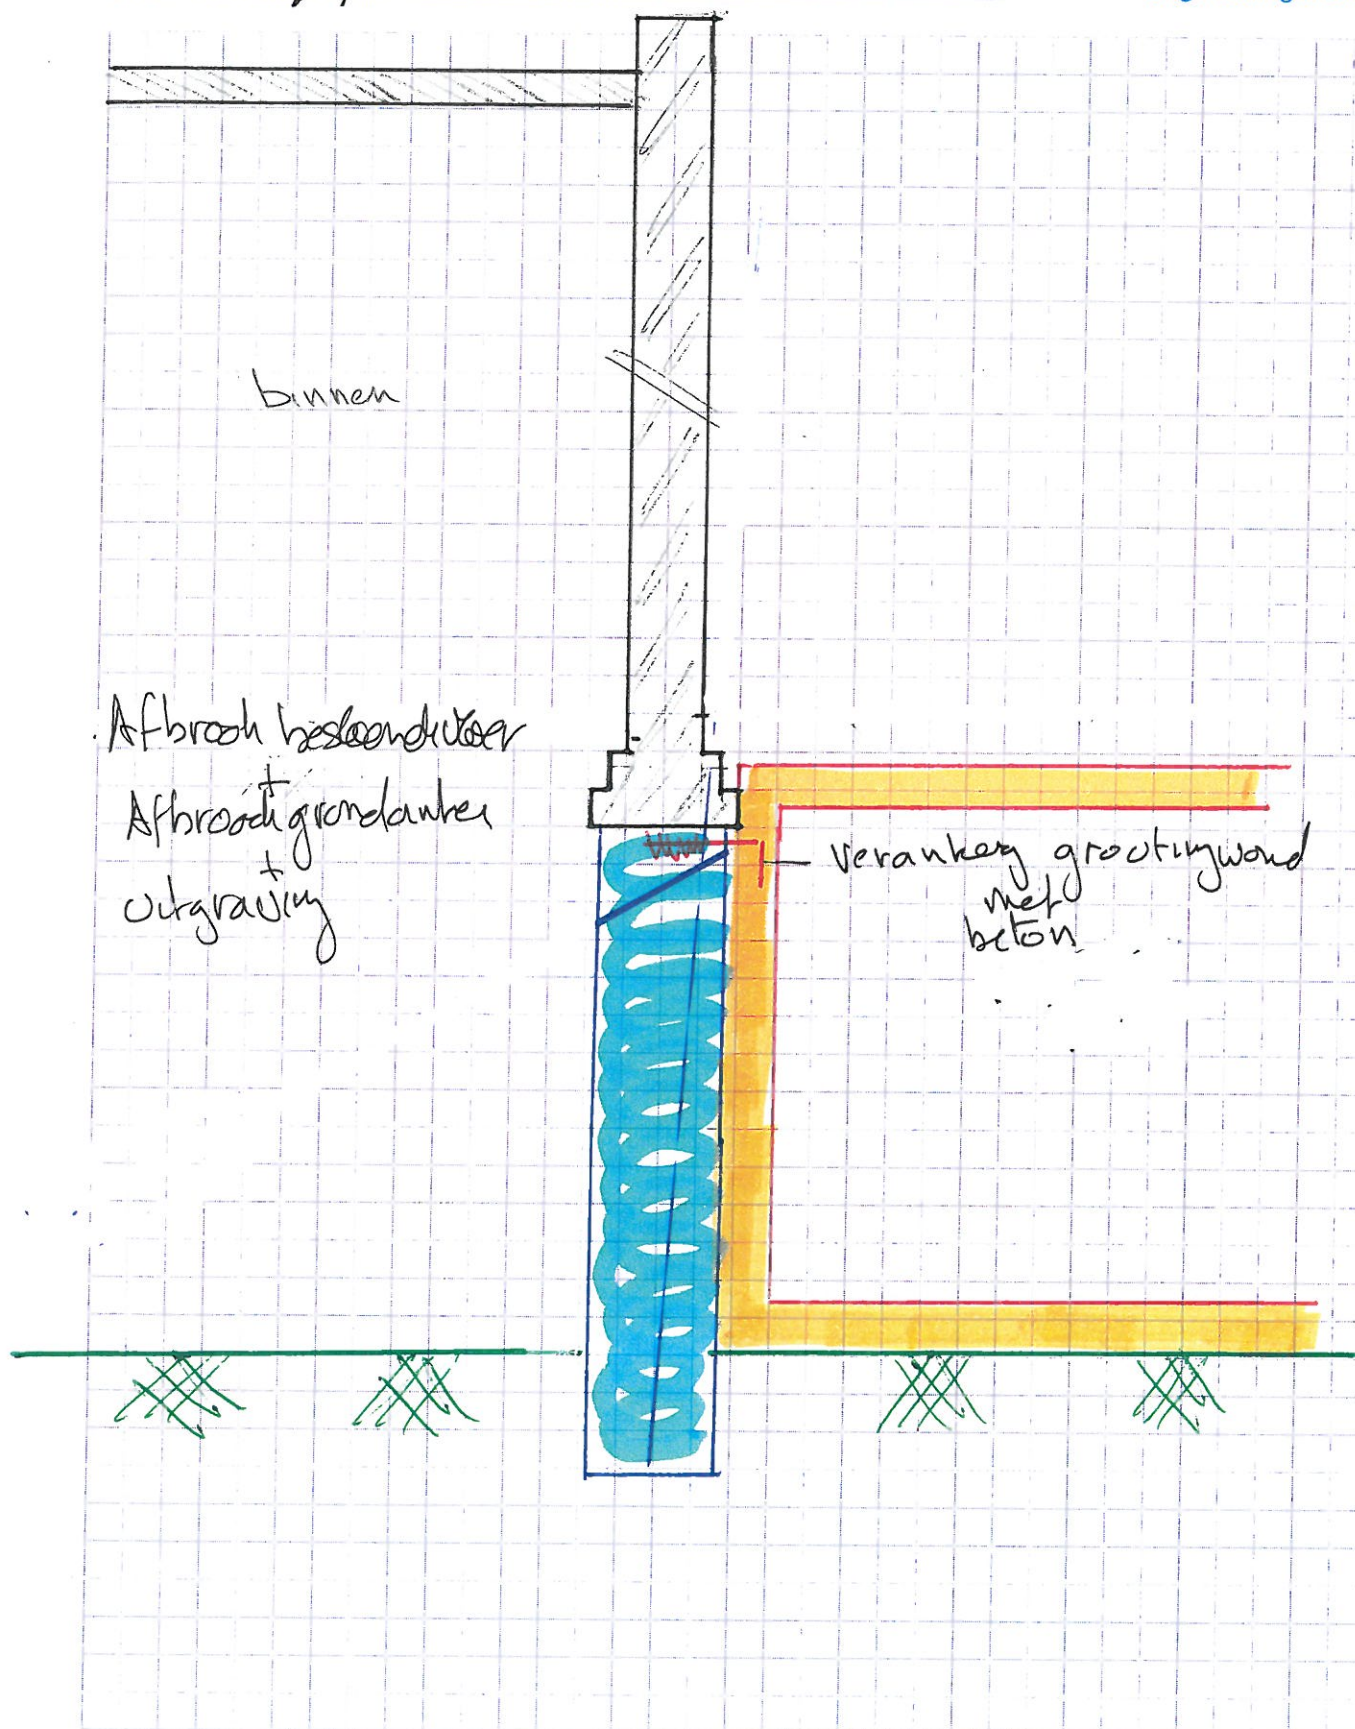

Datum : 10/7/18

