

LEGENDE



te slopen constructies



grijs water



bestaande constructies



regen water



nieuwe constructies



zwart water



groendak



perceelsgrens



half verharding



brandkraan



straatkap water



straatkap divers

RECONVERSIE BINNENGEBIED

project : DE MOTTE

BA

BA_MOTTE_L

MATEN ZIJN INDICATIEF EN DIENEN OP
DE WERF GECONTROLEERD TE WORDEN


A4


file: P211_inplanting_parking_180702.dwg

04.07.2018


Dok-Noord 4 hall 25
9000 Gent
t/f: 09 324 35 98
office@nu-web.be
www.nu-web.be


NU
architectuuratelier

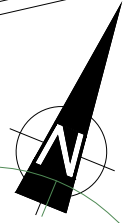

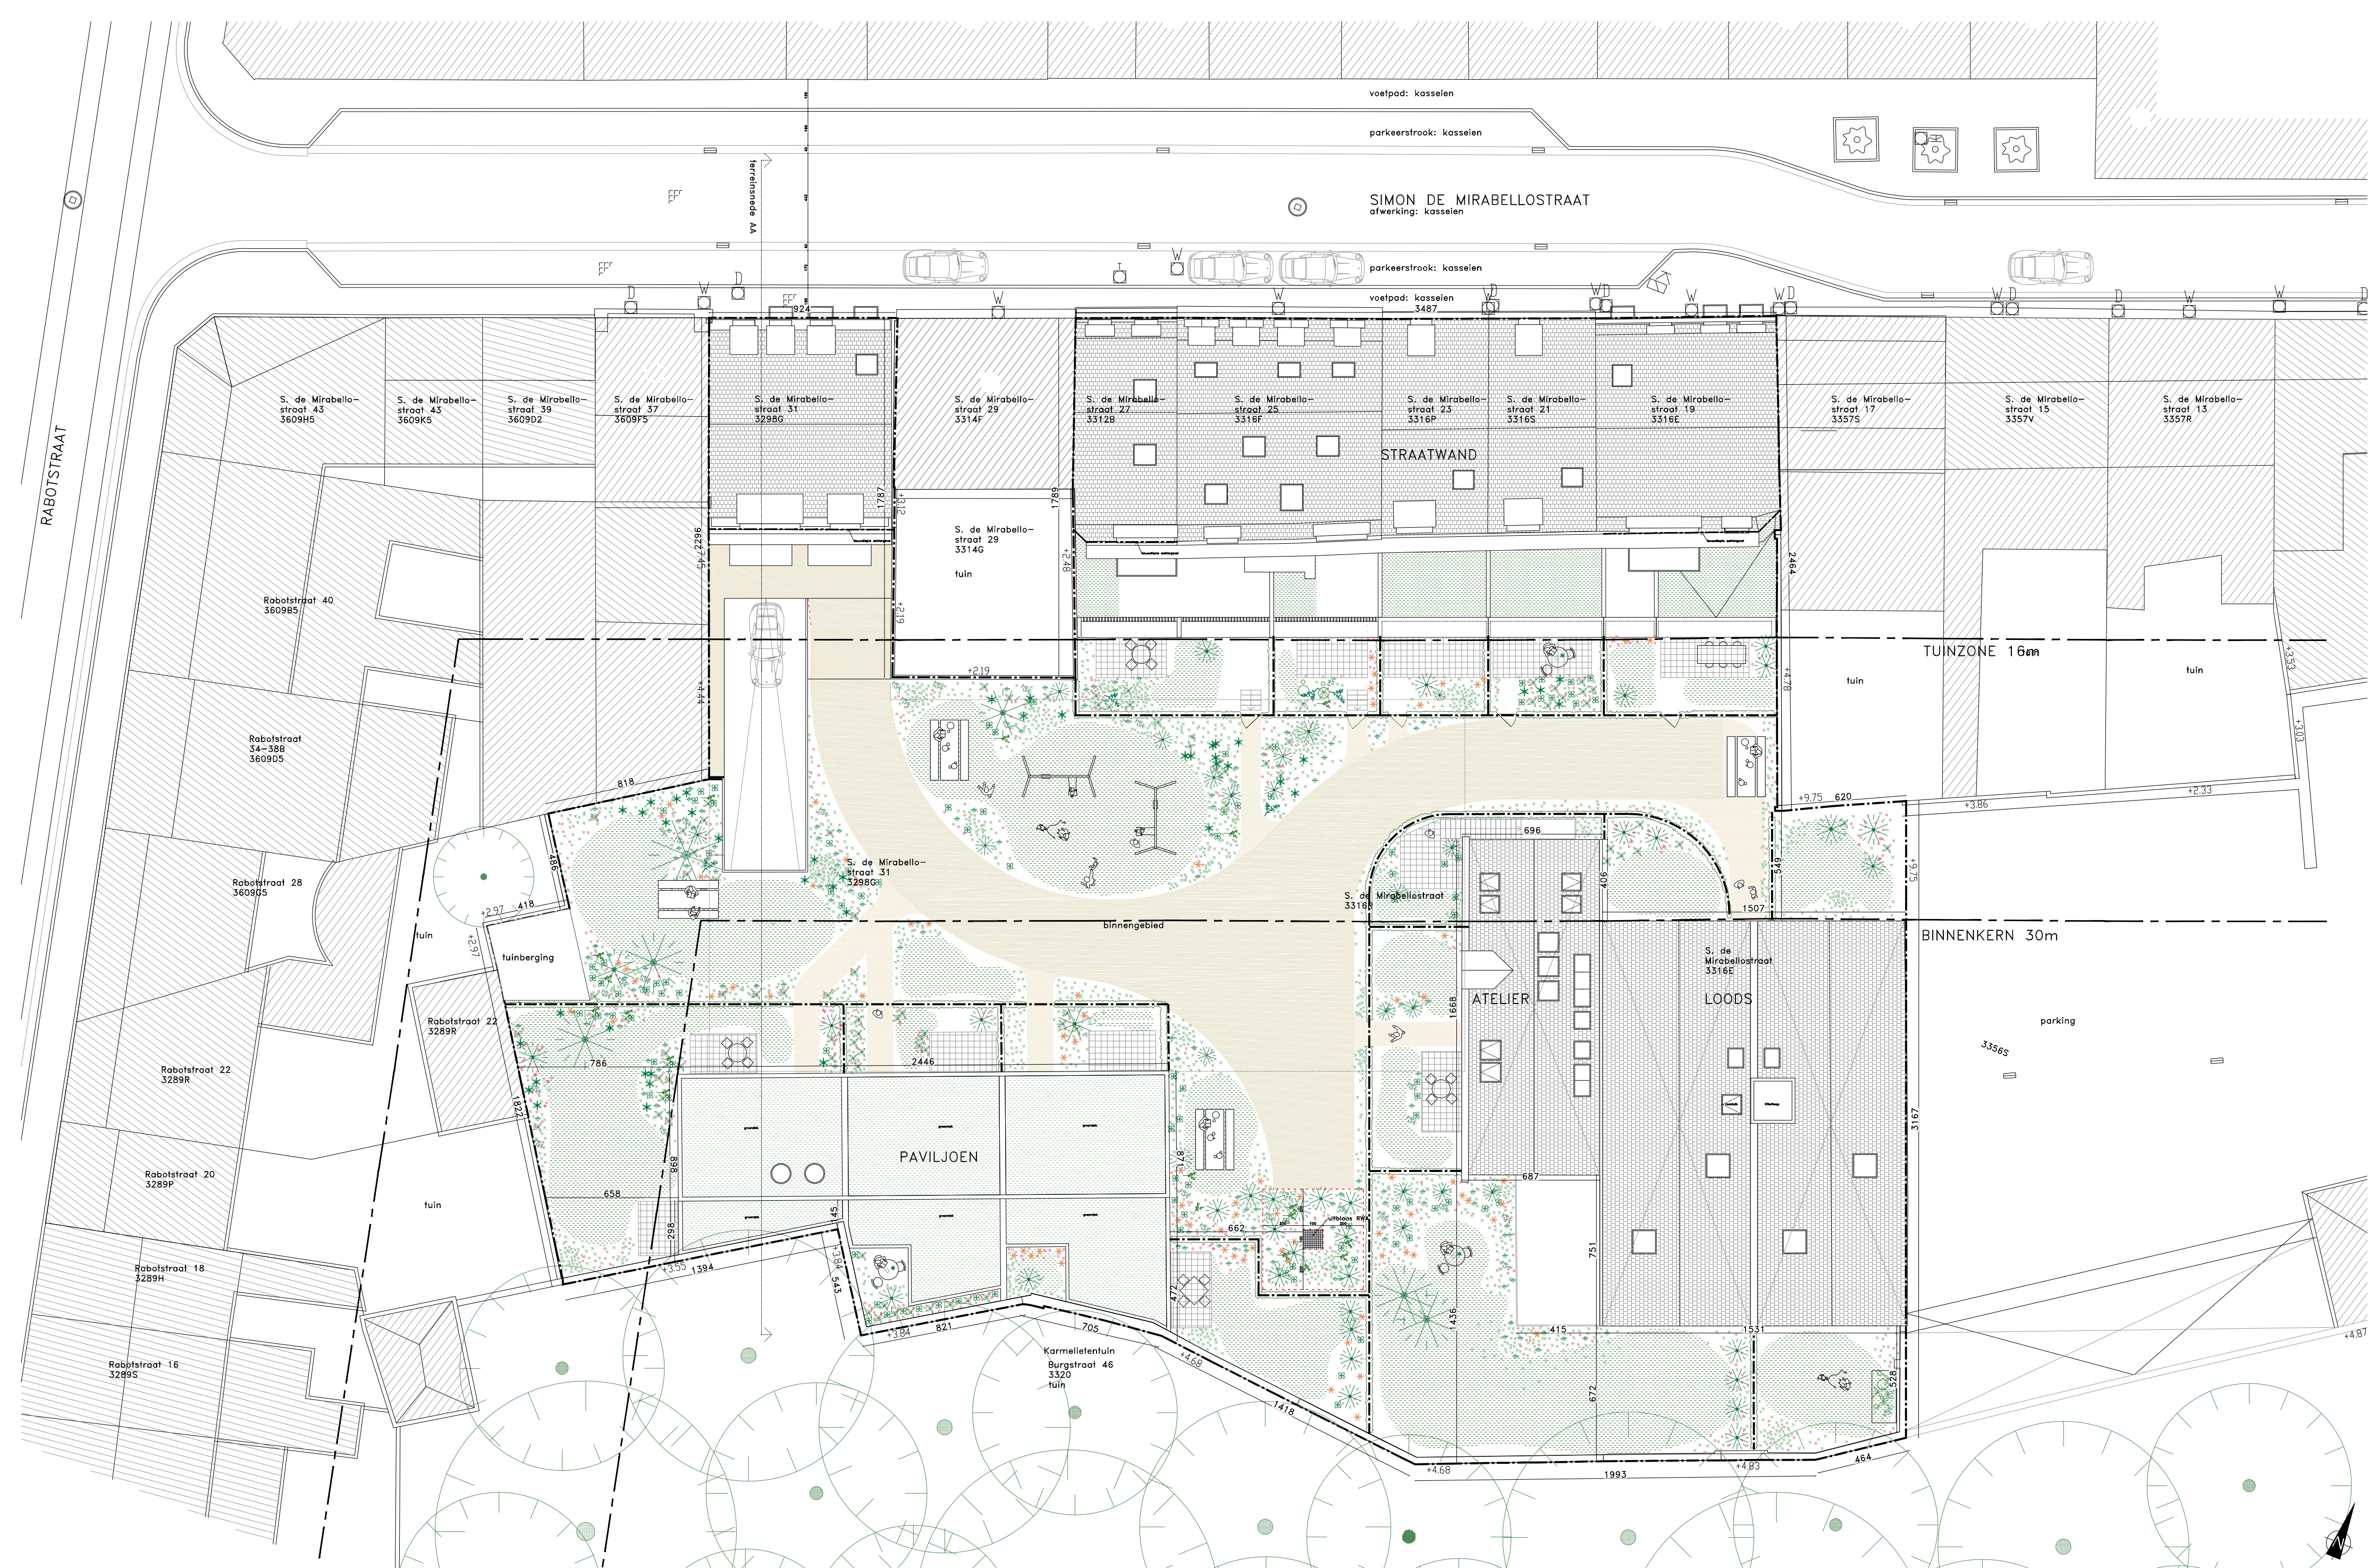




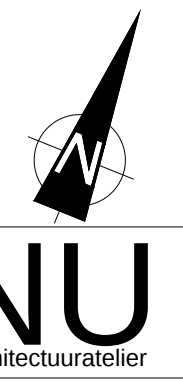

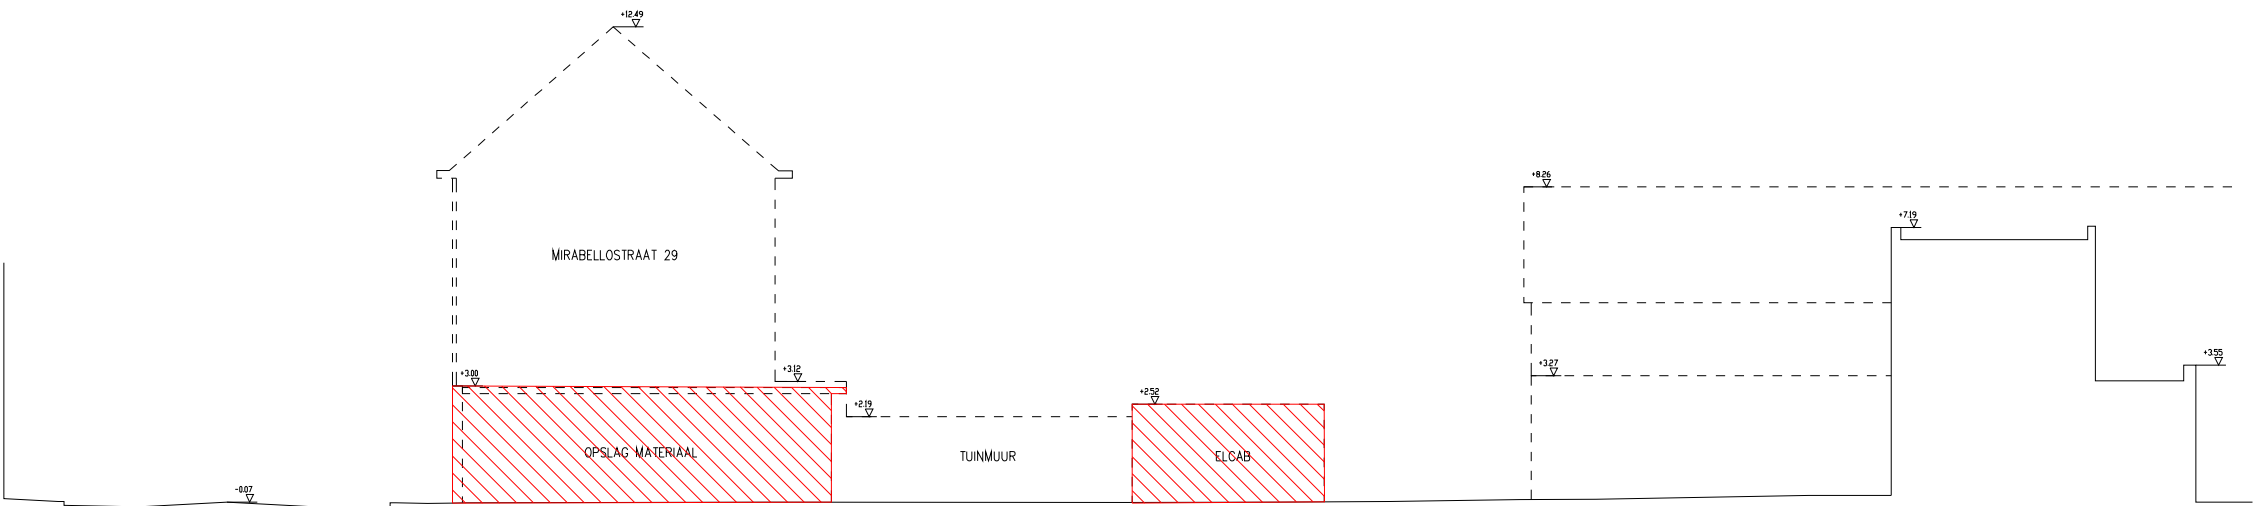

terreinprofiel aa

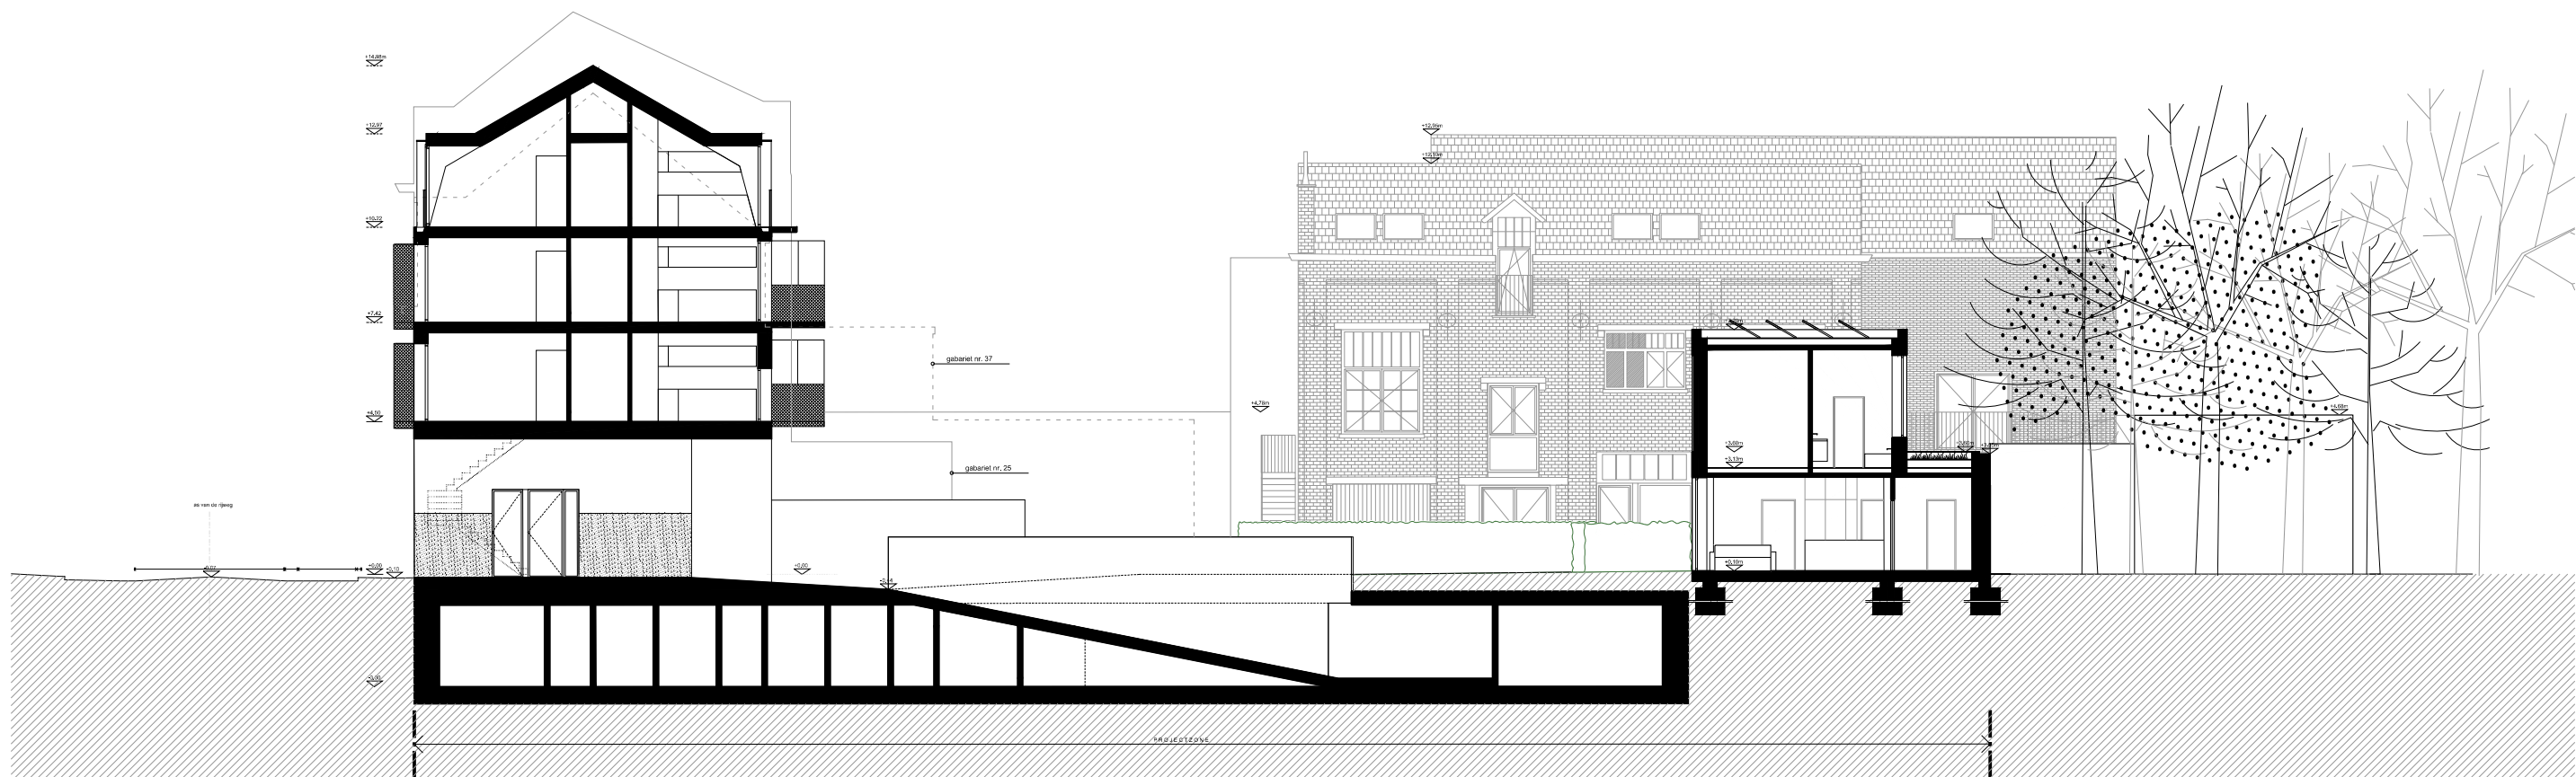

terreinsnede AA



RECONVERSIE BINNENGEBIED project : DE MOTTE		MATEN ZIJN INDICATIEF EN DIENEN OP DE WERF GECONTROLEERD TE WORDEN		Dok-Noord 4 hall 25 9000 Gent t/f: 09 324 35 98 office@nu-web.be www.nu-web.be
		A3	file: P211_inplanting_parking_180702.dwg	
BA	BA_MOTTE_T_N	schaal 1/200	04.07.2018	NU architectuuratelier