Gemeente : Brugge 5° Afd.
Sie E

PLAN BESTAANDE TOESTAND

Liggingsplan

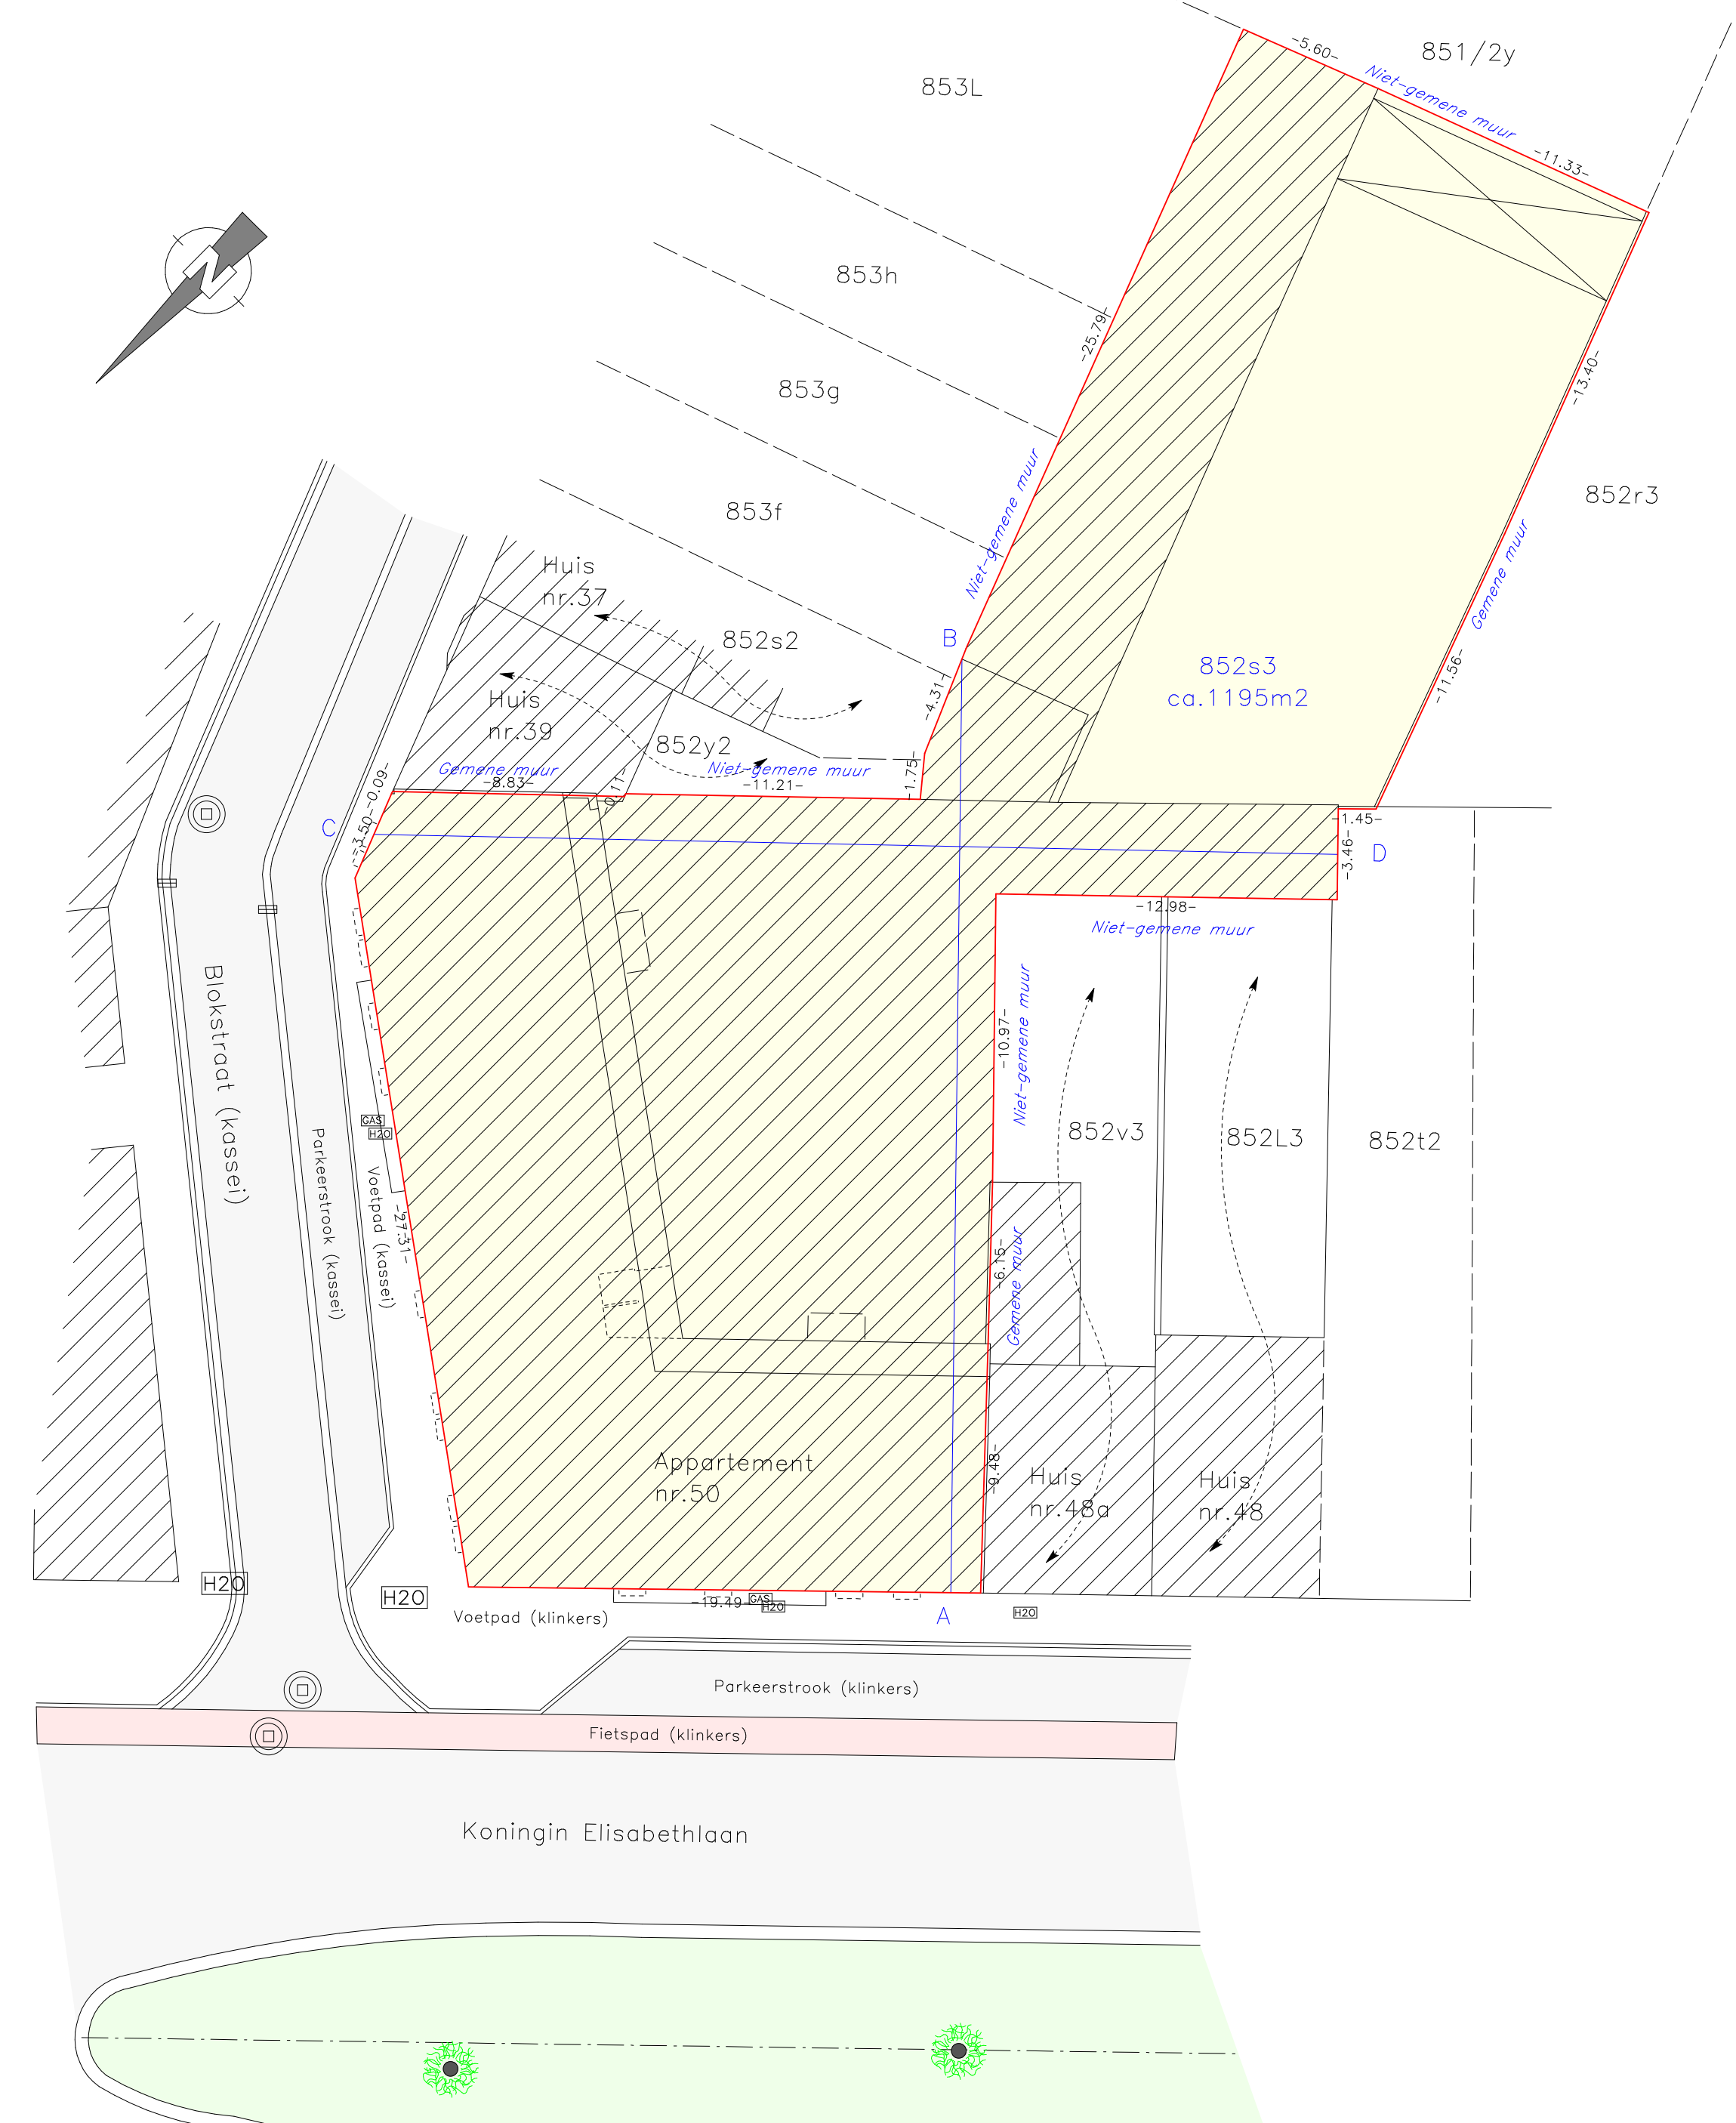

Kelder

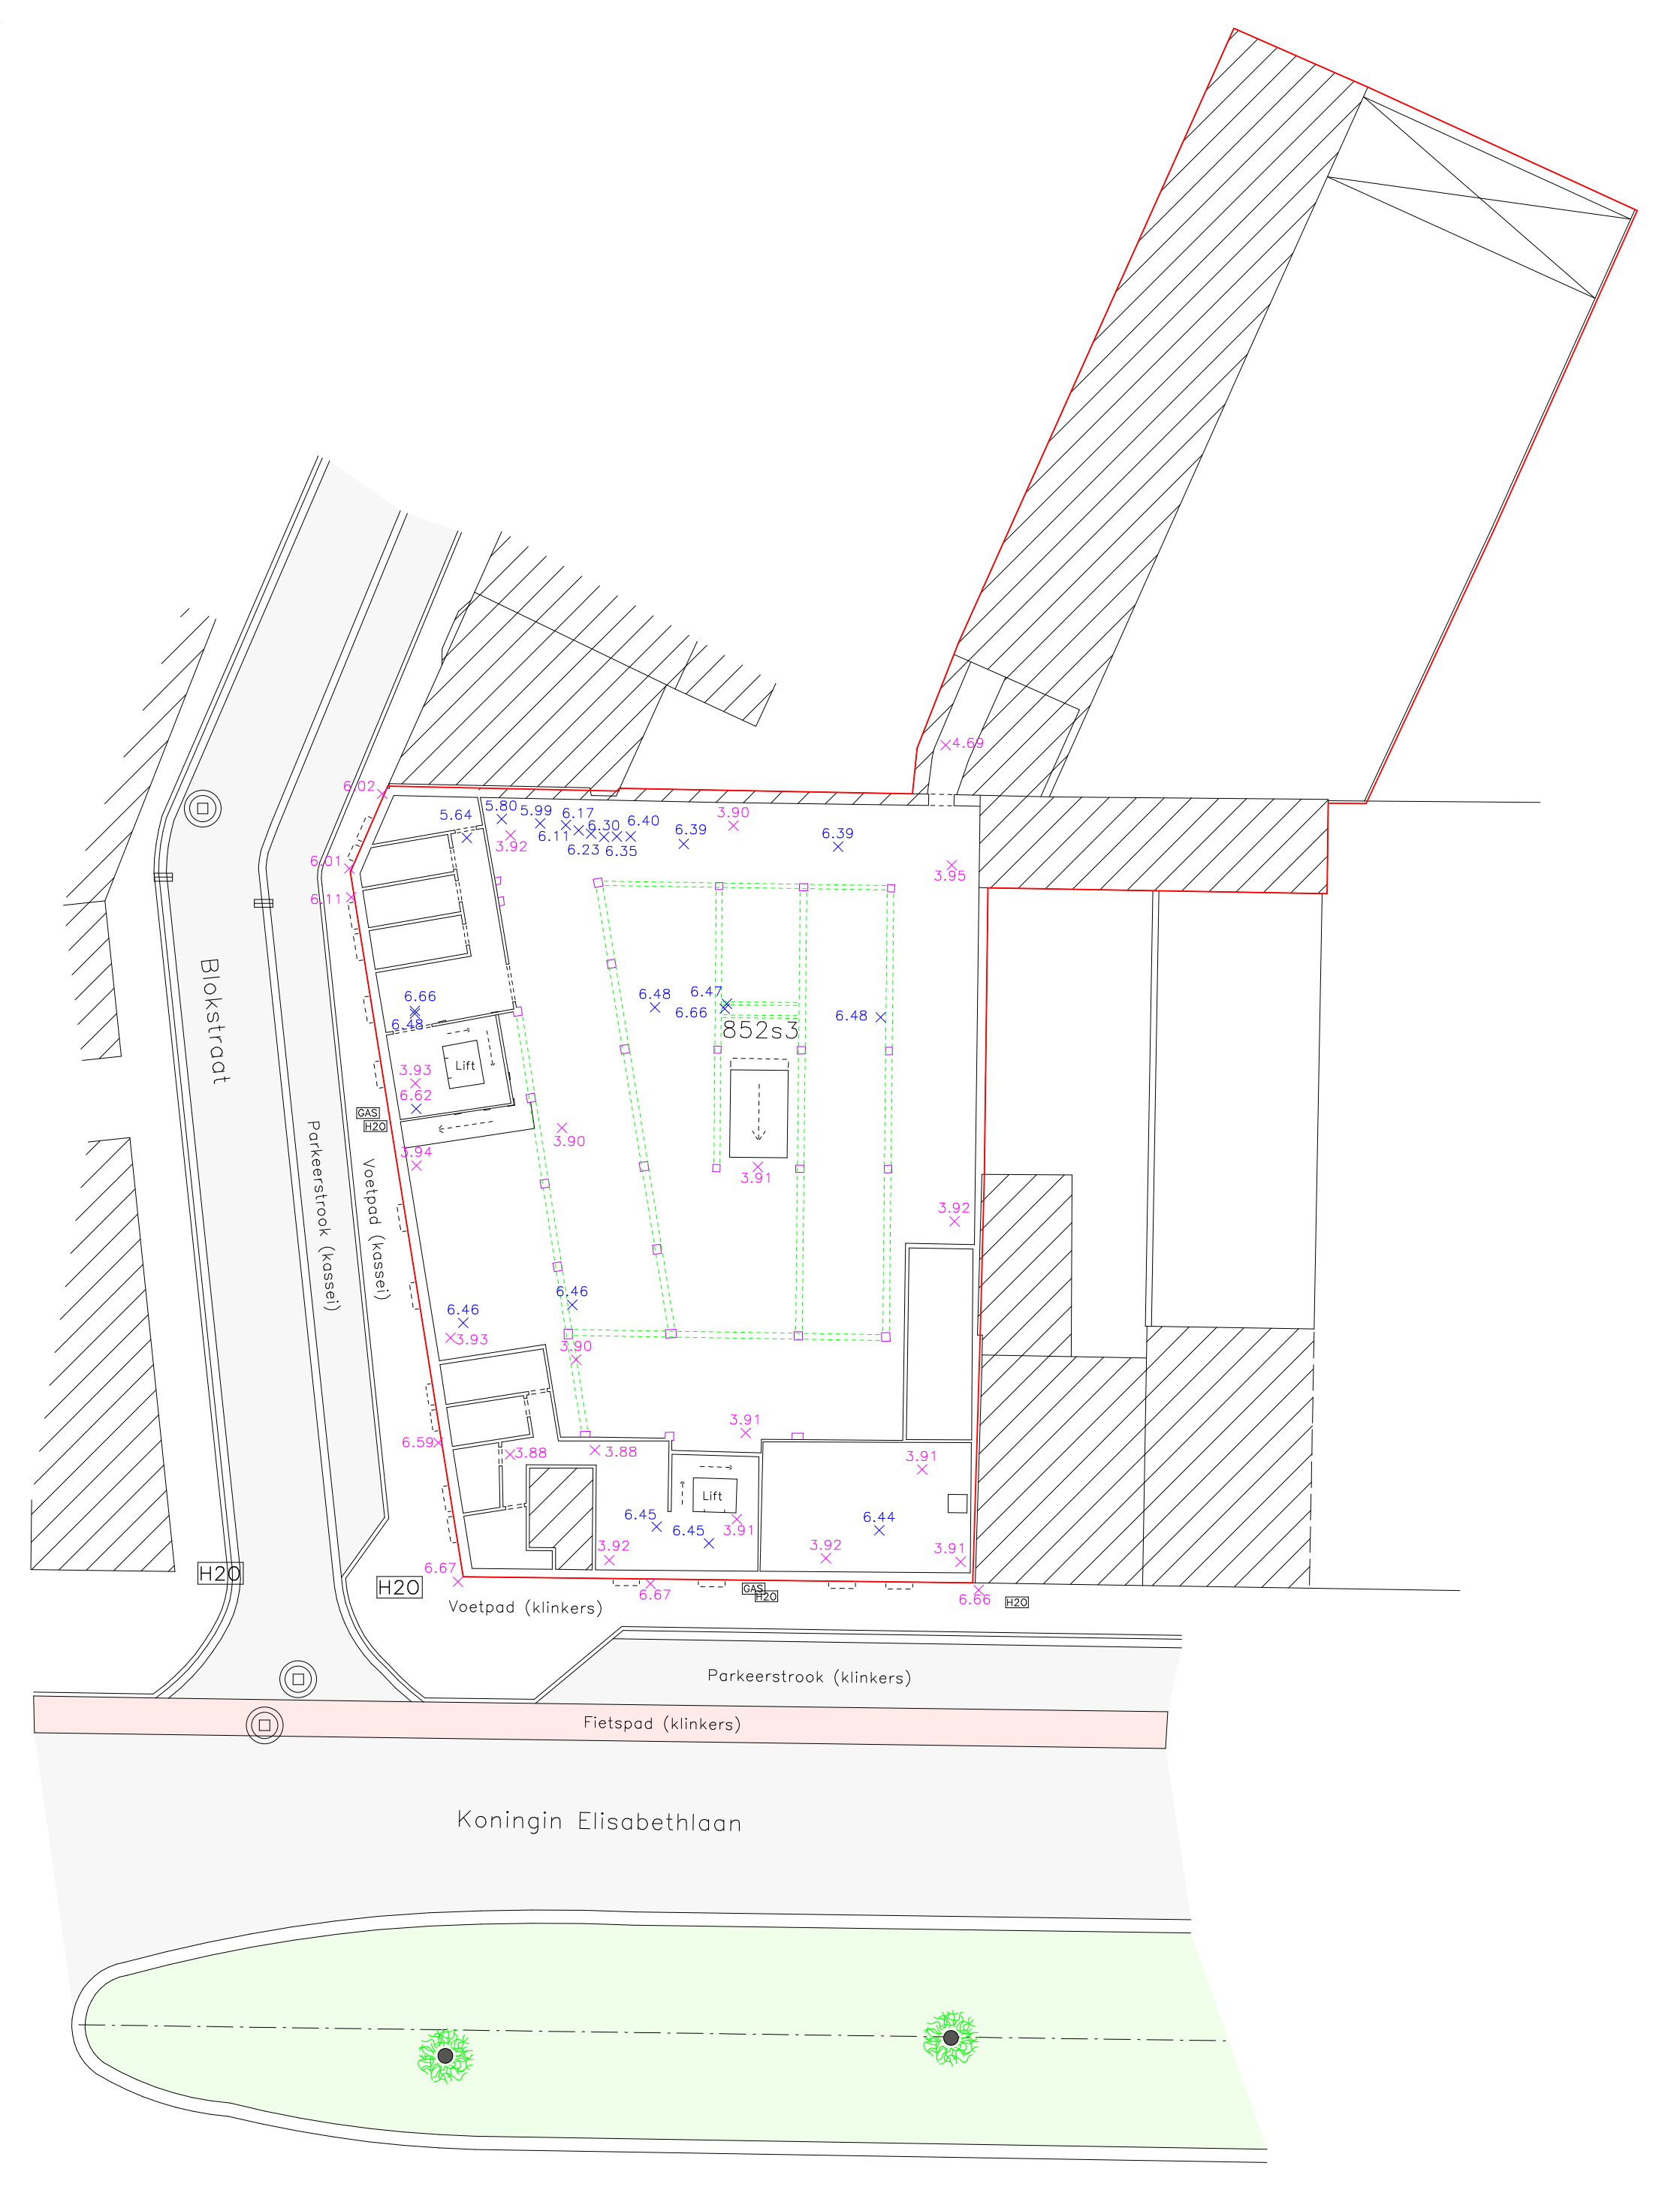

Gelijkvloers

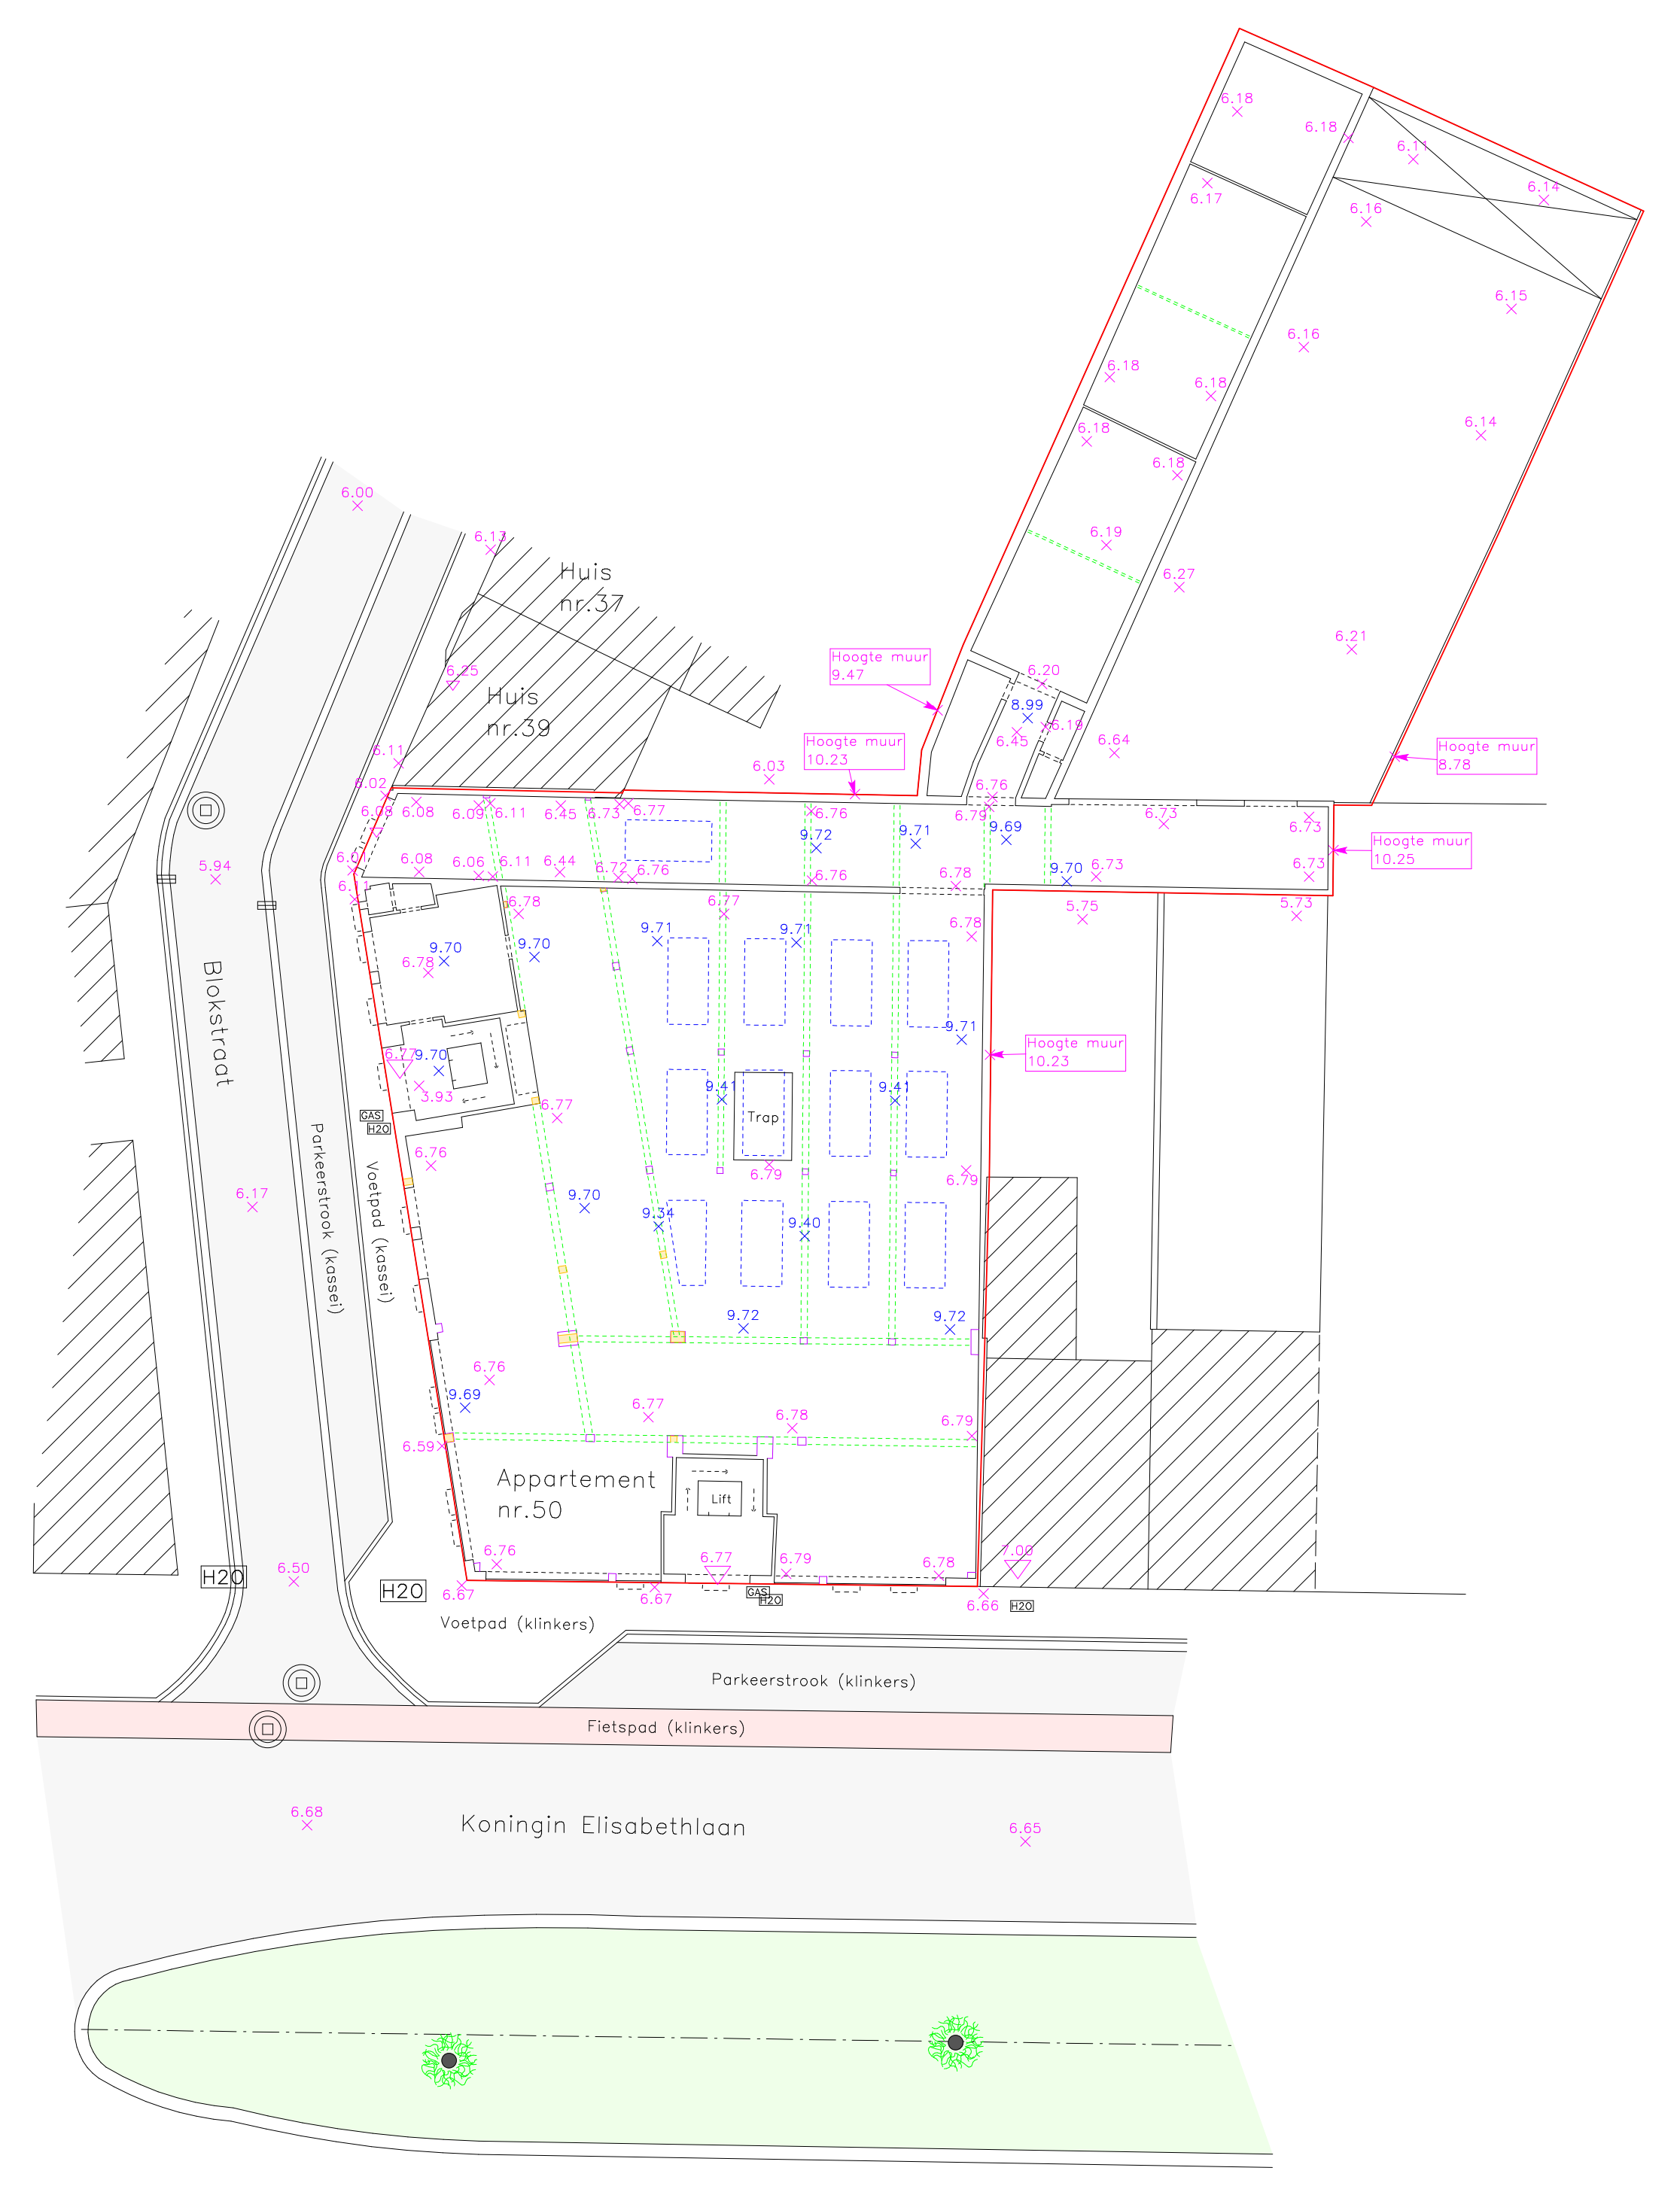

1ste verdieping

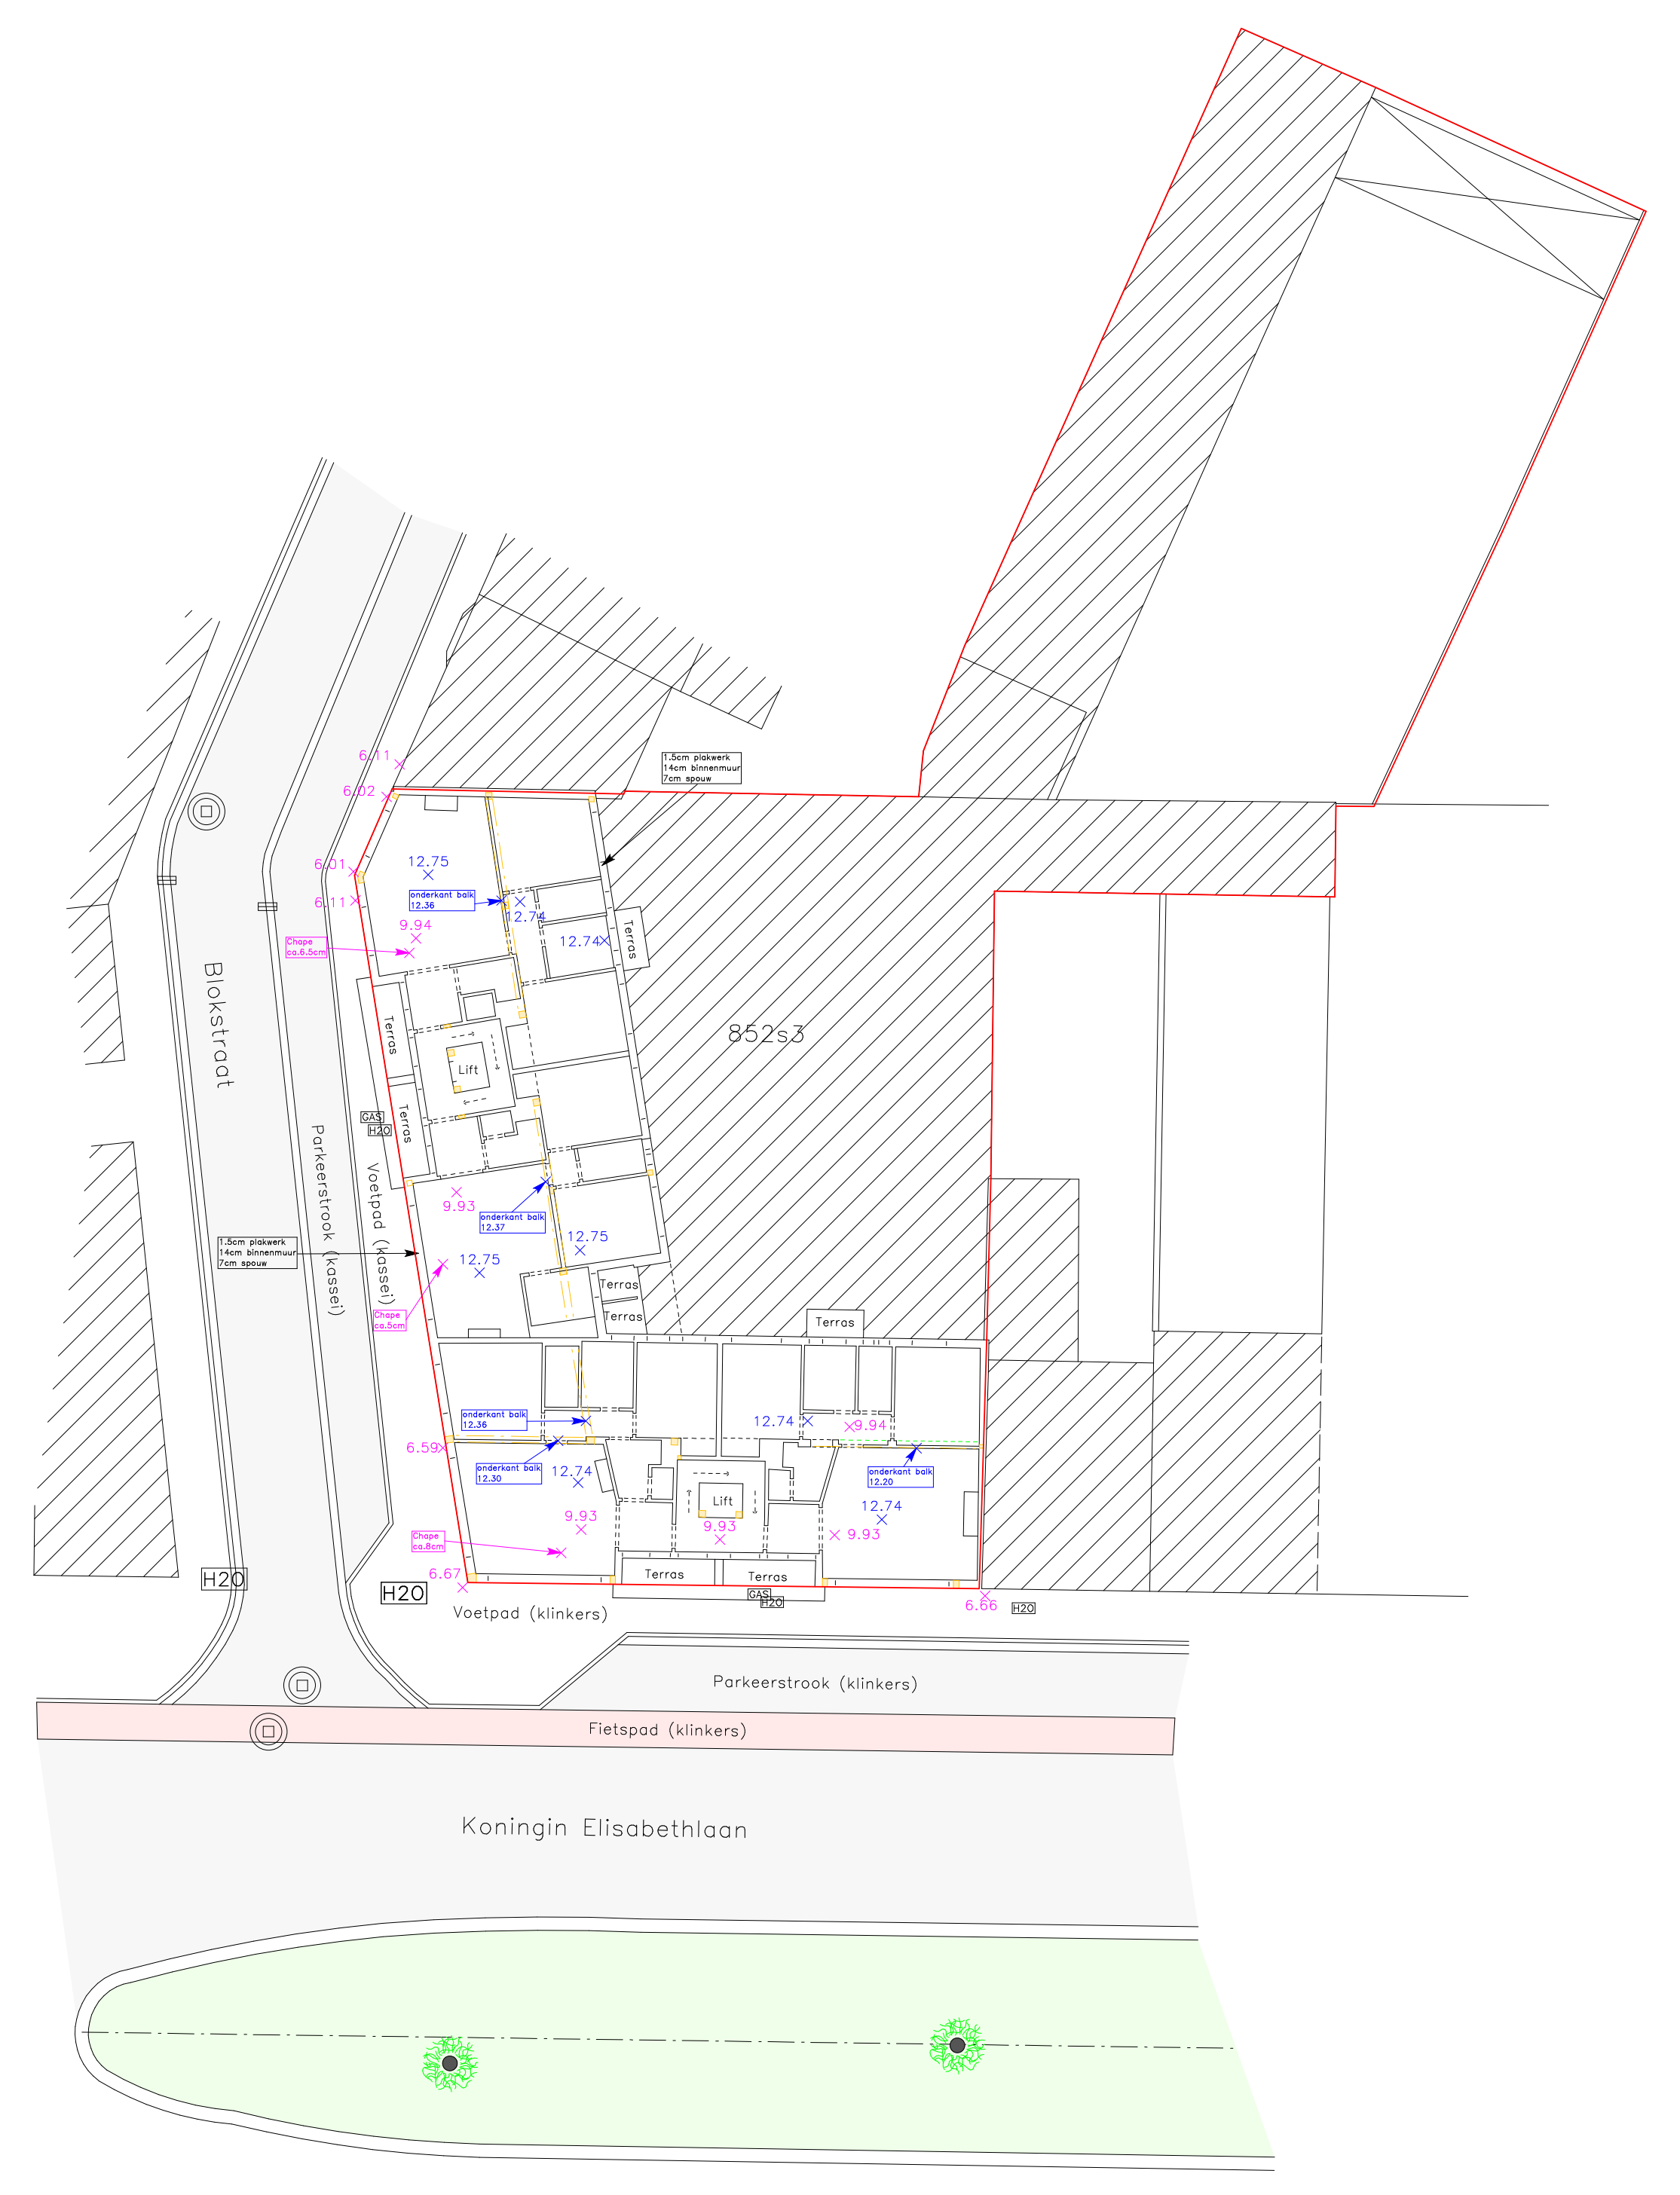

2de verdieping

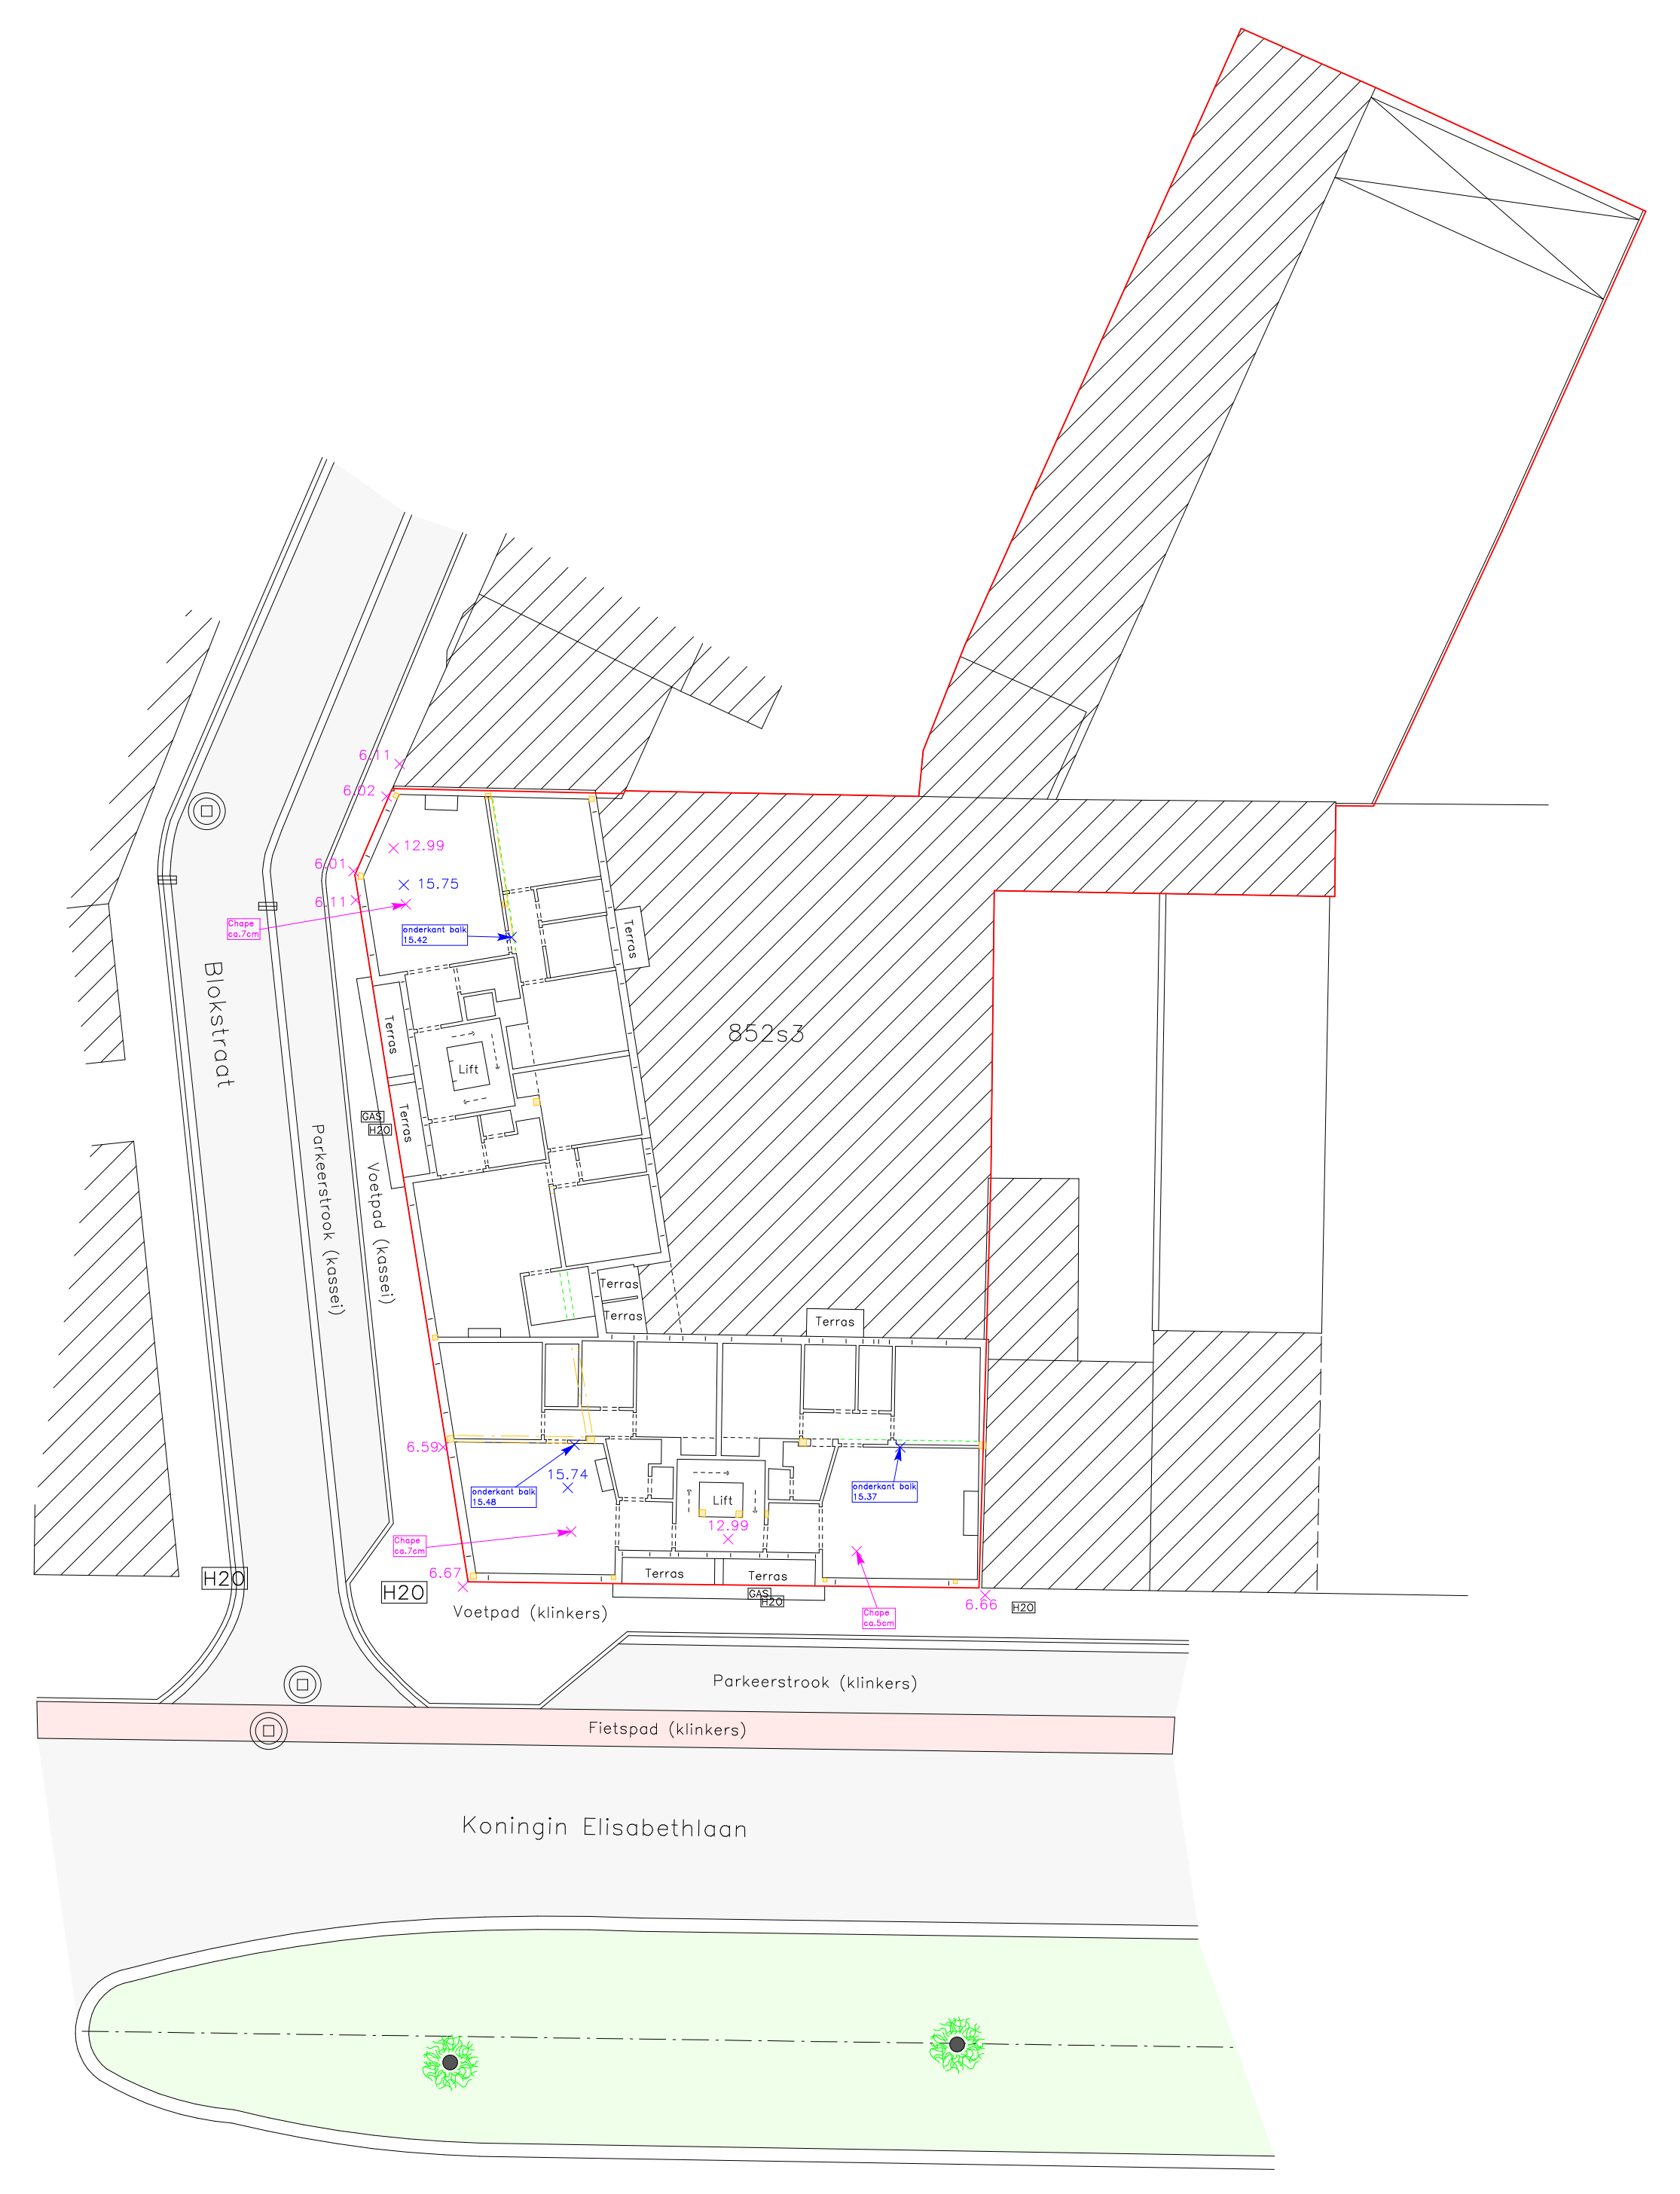

3de verdieping

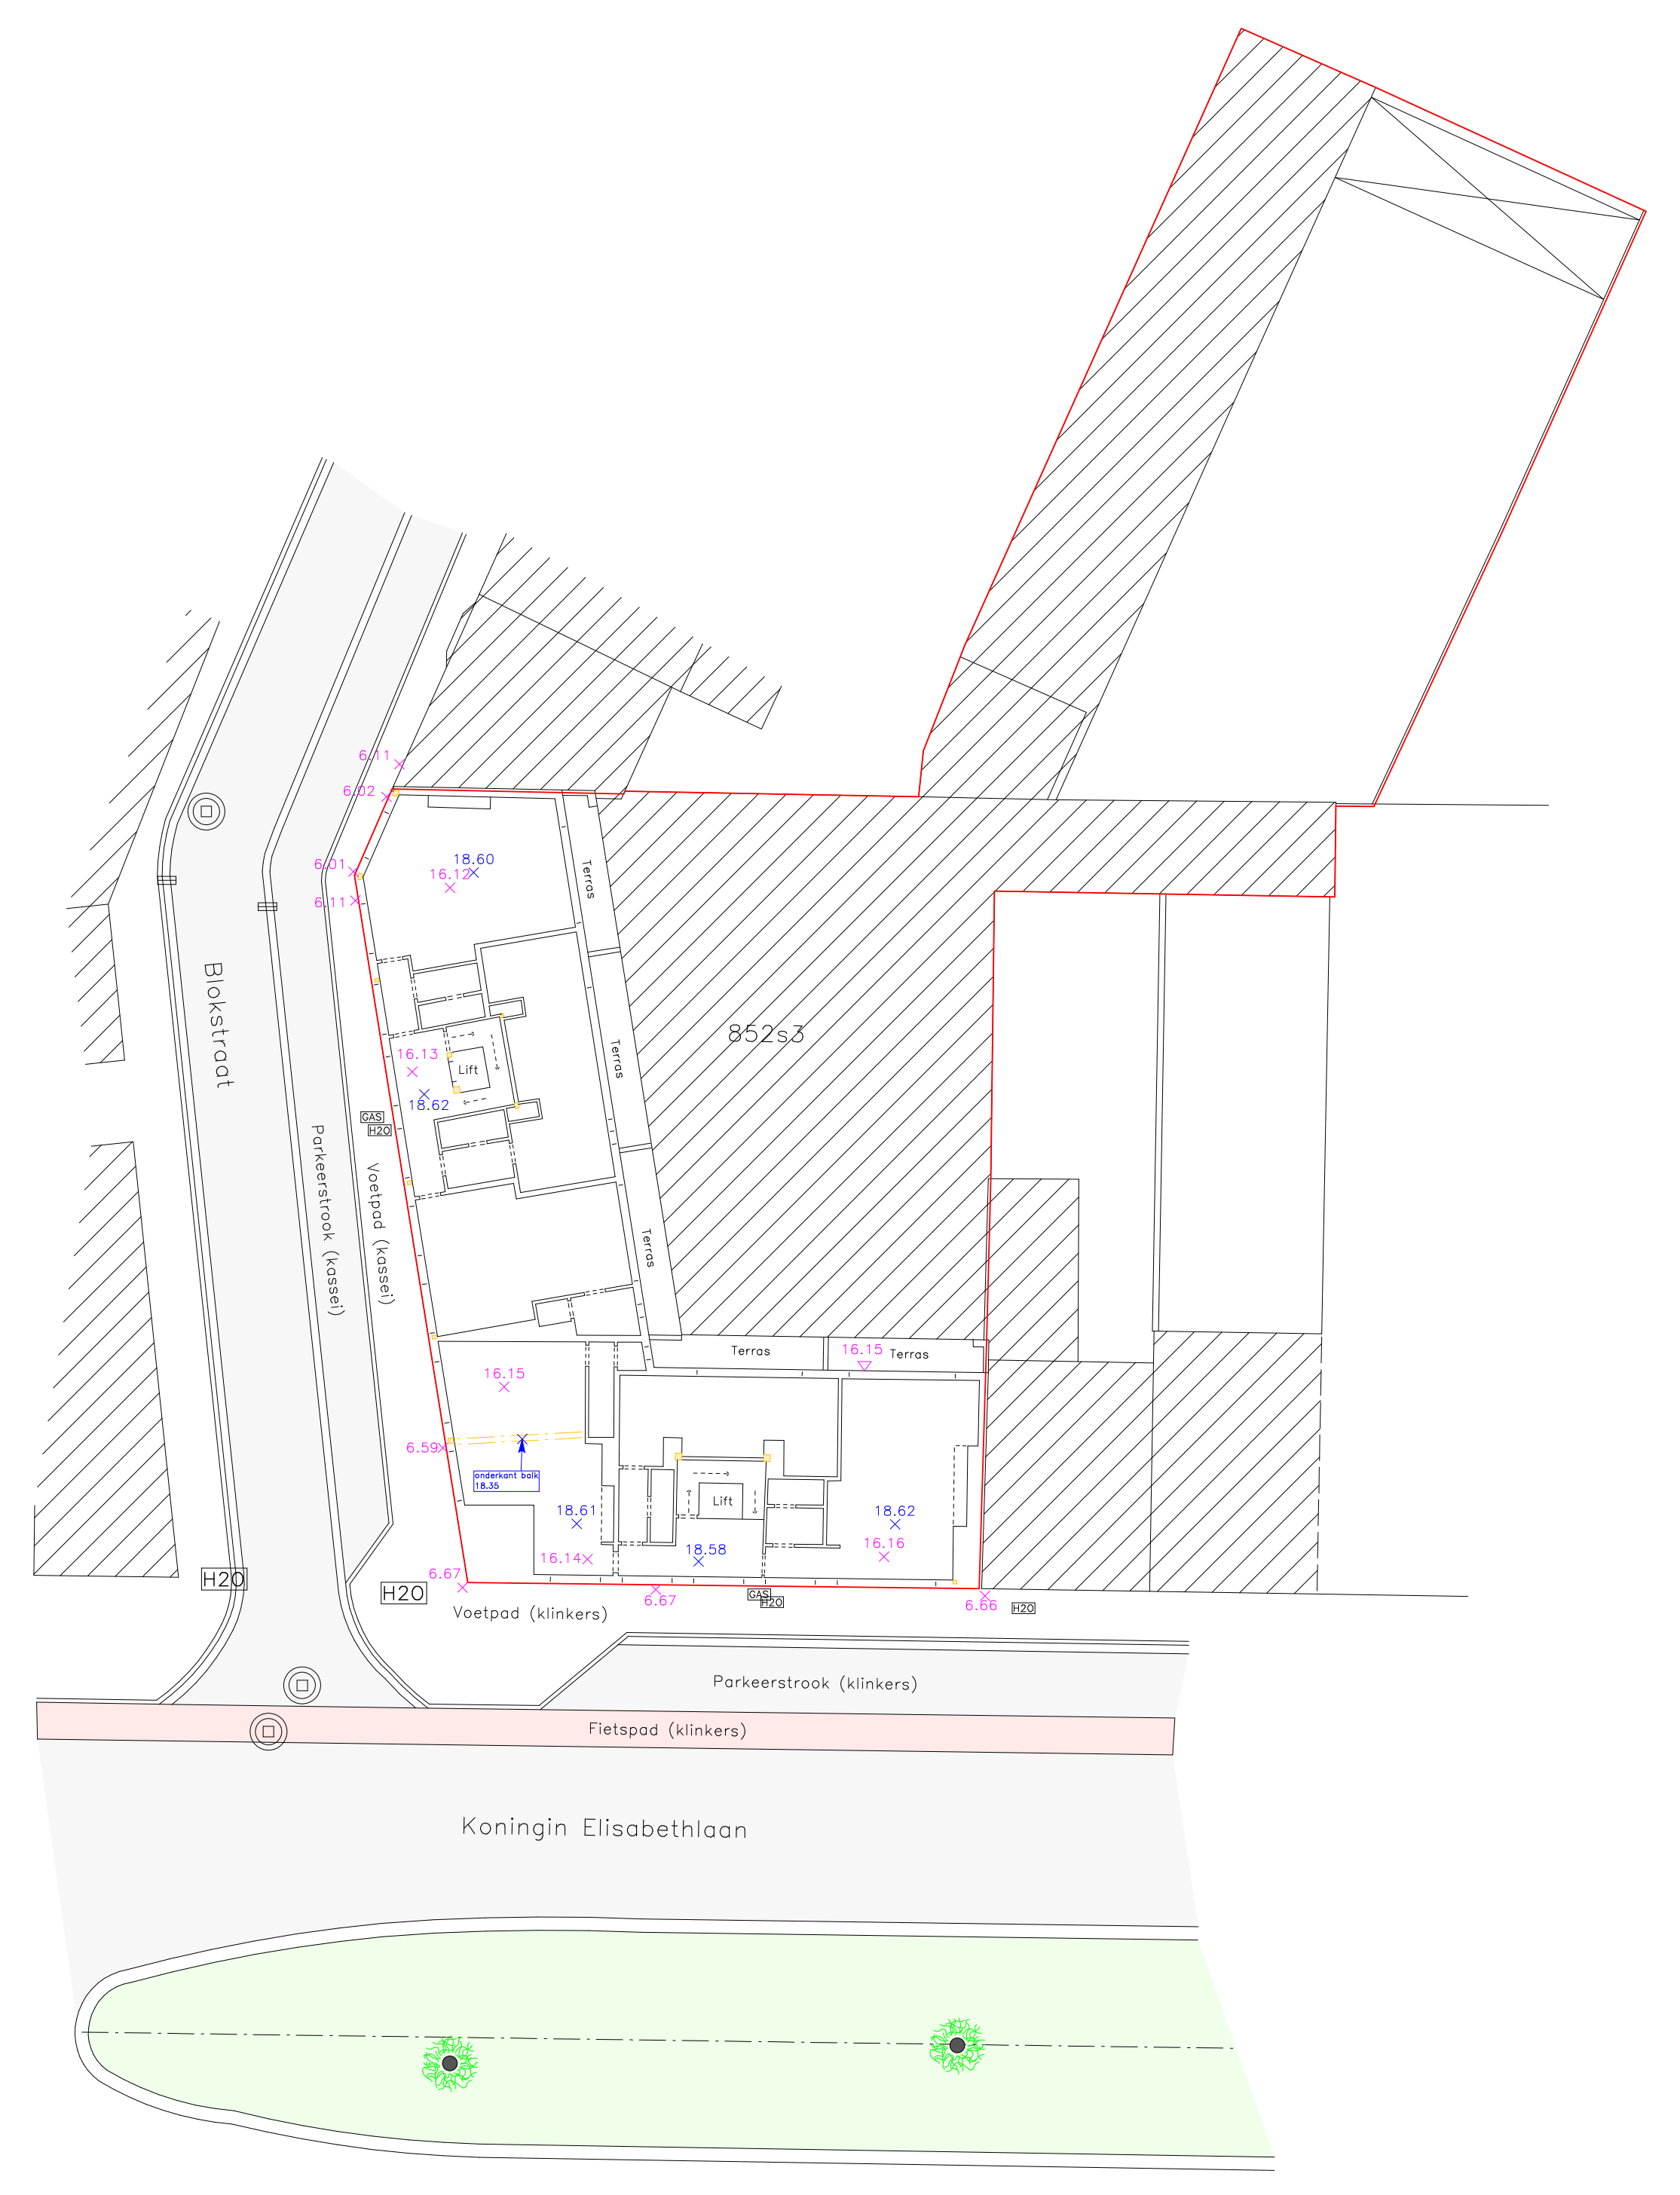

Zolder

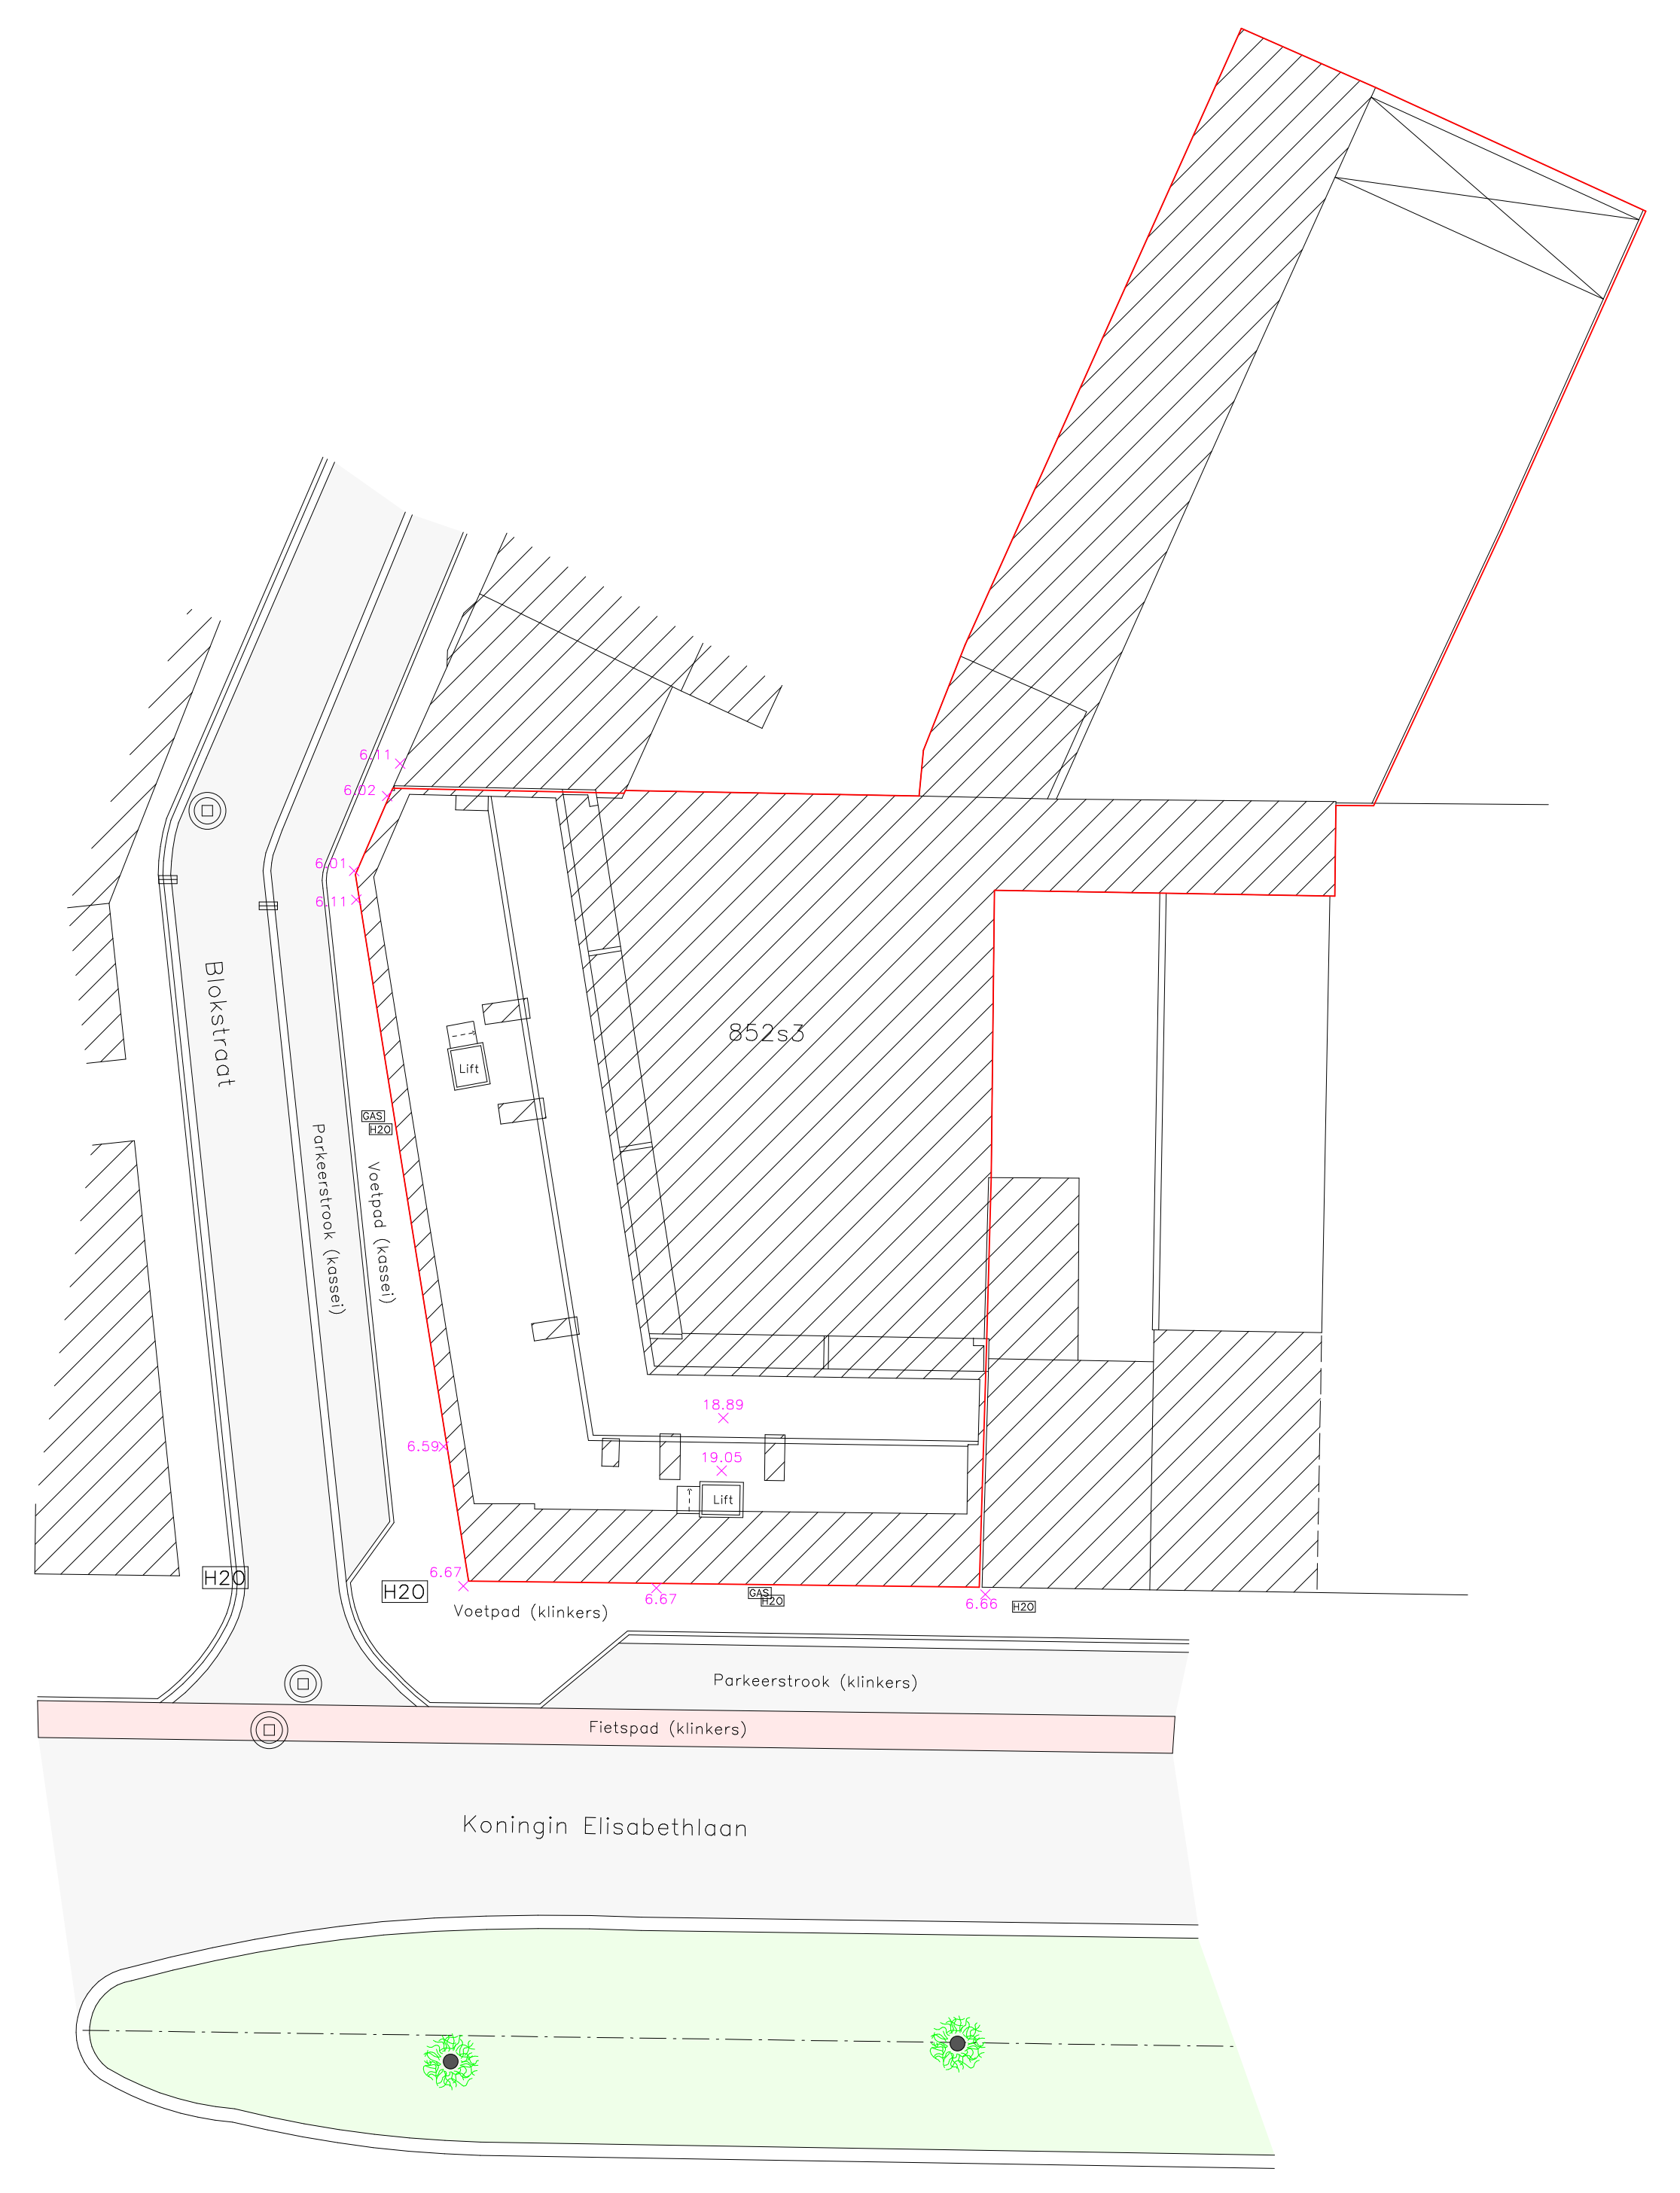

Dakenplan

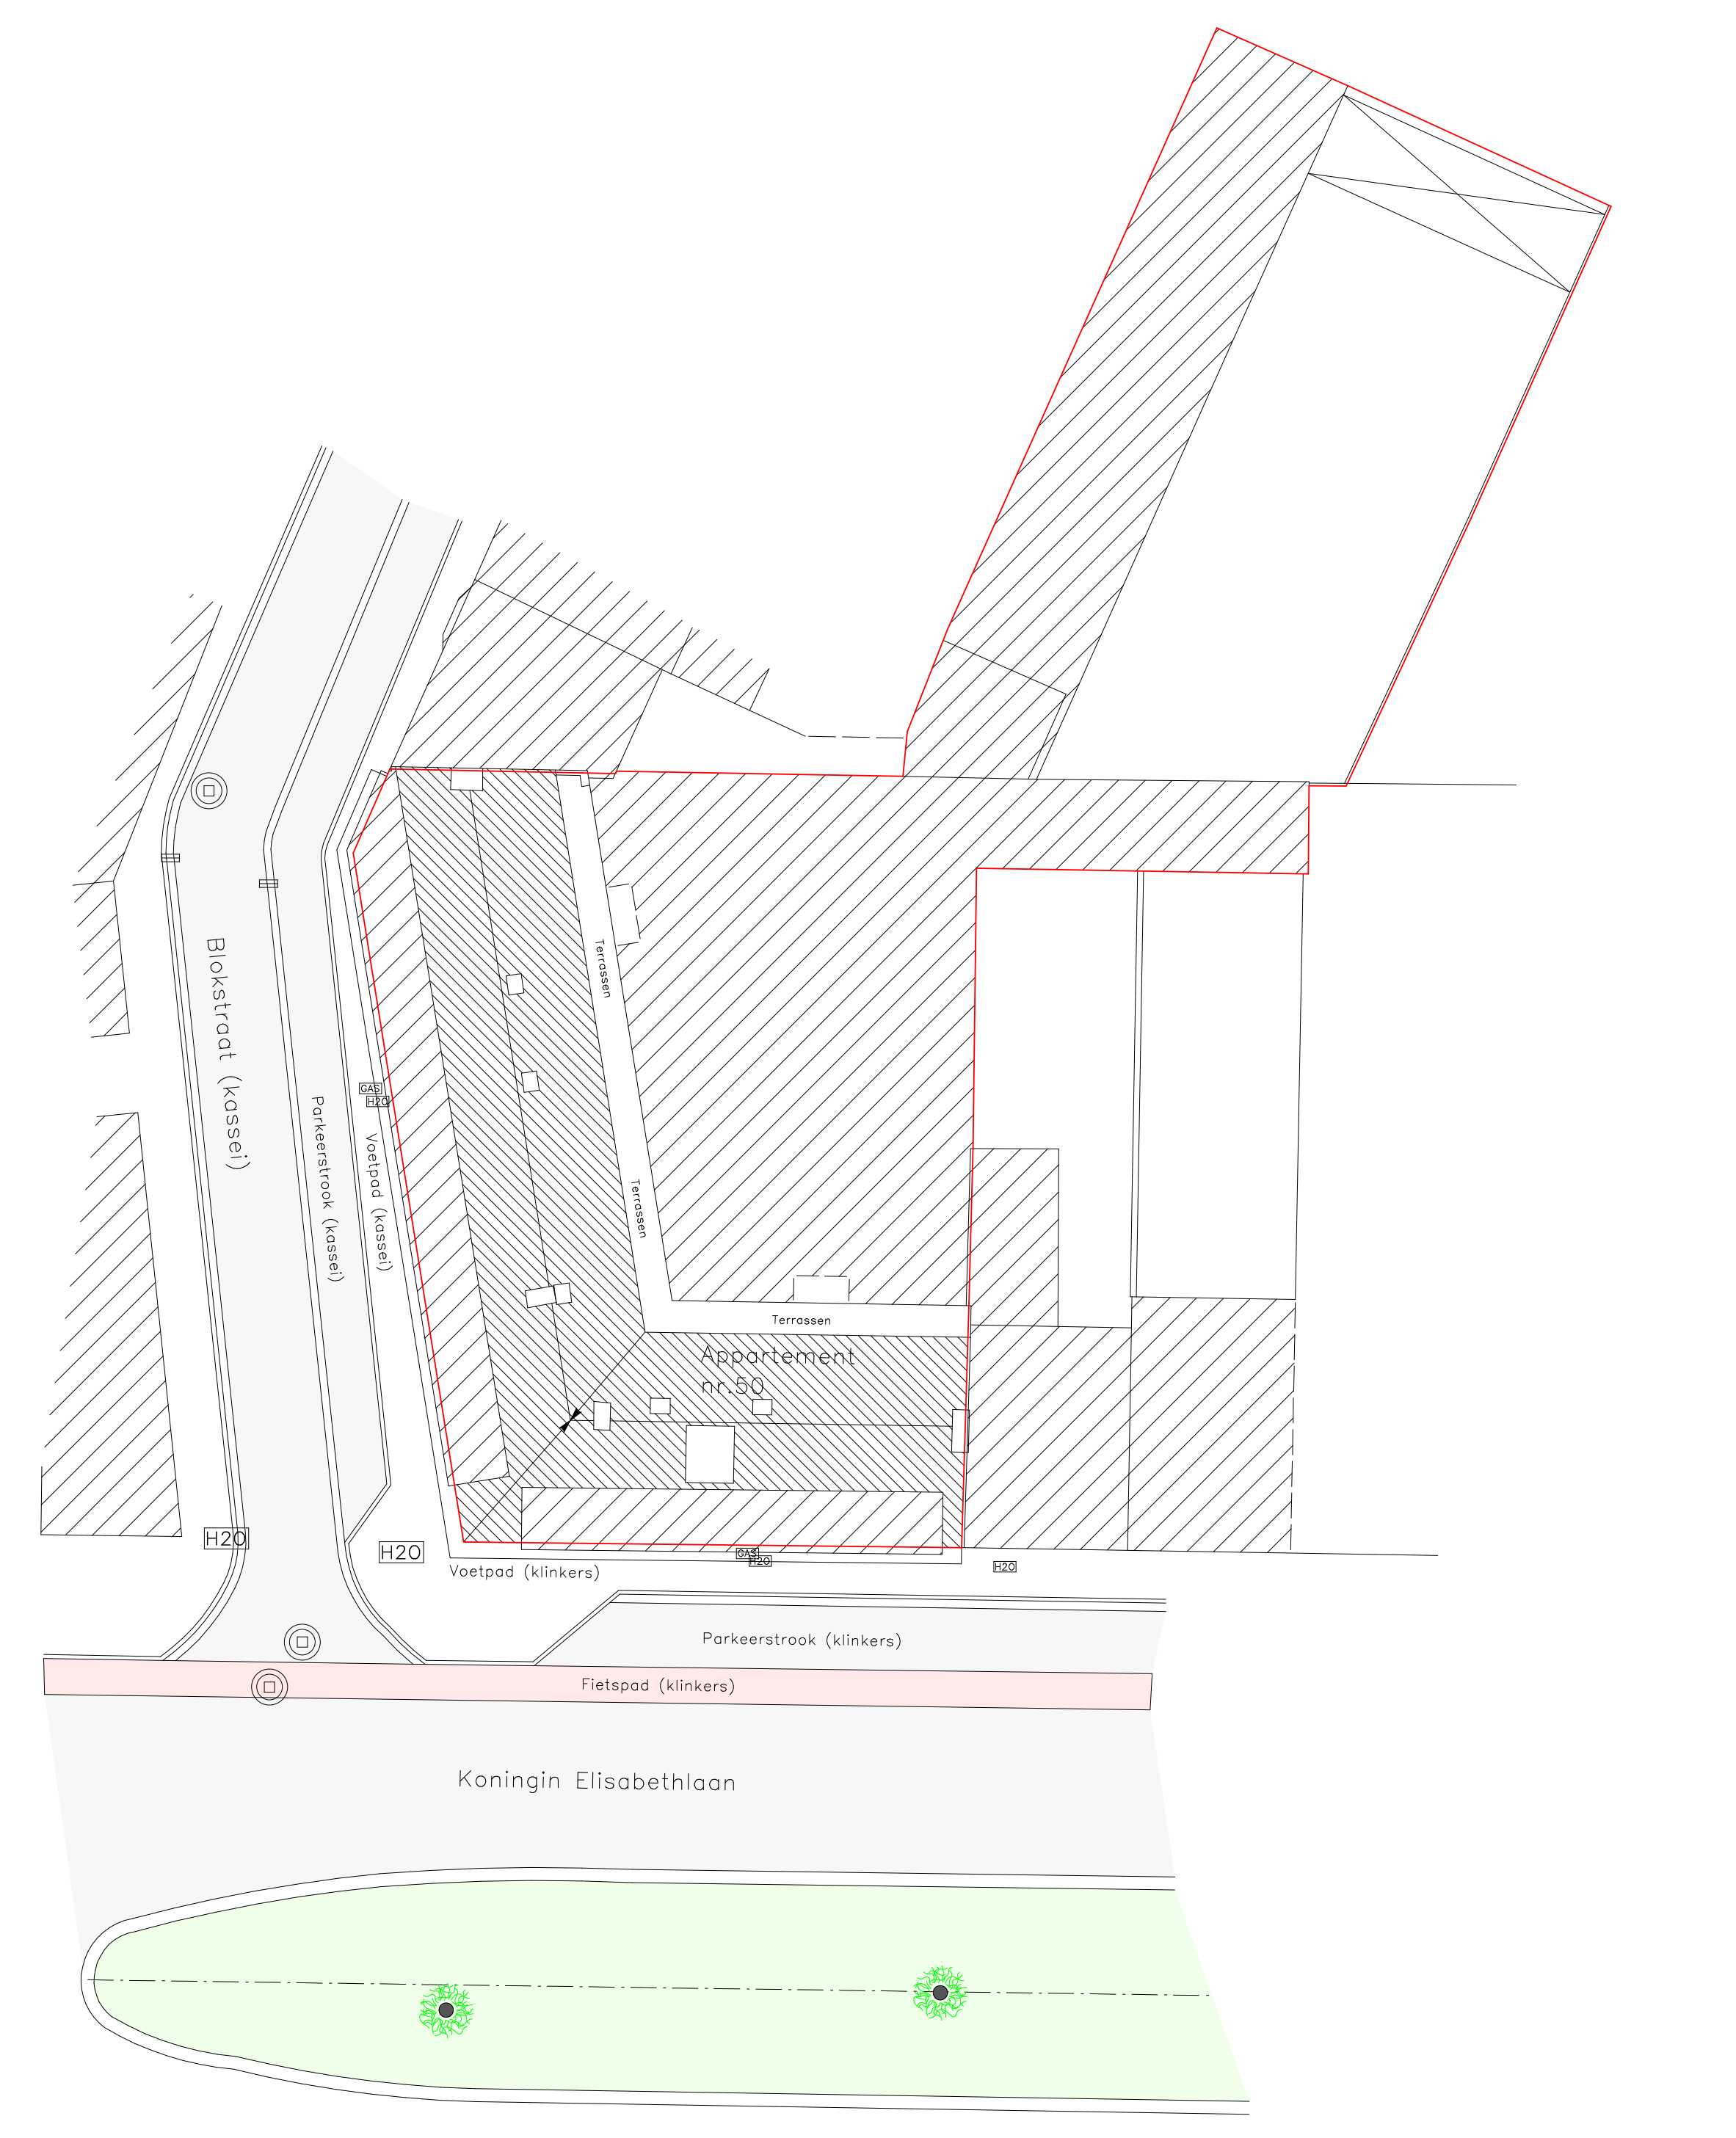

Legende

▨	Bestaande bebouwing
—	Terreingrens
5.00 ×	Niveaupunt
5.00 ×	Niveaupunt plafond
5.00 ▽	Dorpel huis
- - - -	Draagbalk
□	Kolom
□	Bijgemeten kolom beton

Alle maten en oppervlakten zijn benaderend.

Datum : 26/06/2018
Schaal : 1/250
Plannr. : 218026/best.toestand/3

GEVELAANZICHTEN

Schaal: 1/250

bvba ARPENTA
Beeweg 56
9080 Lochristi
Tel. 09/355.77.19
Fax. 09/355.68.43

Vooraanzicht nr. 50-48a

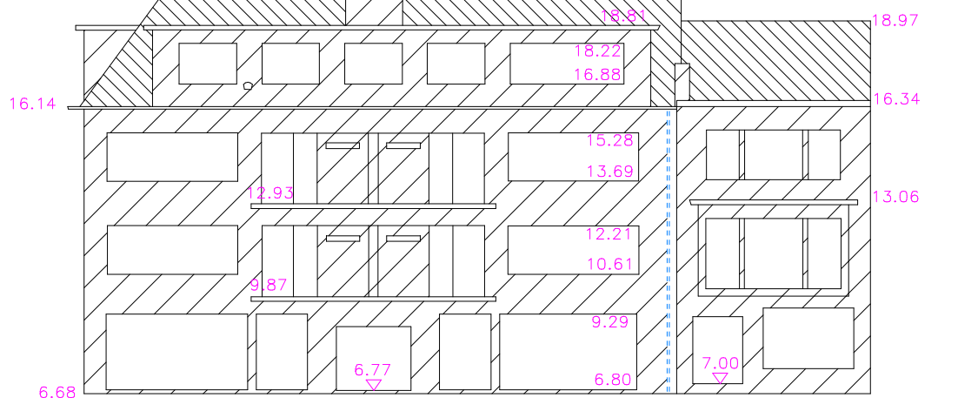

Vooraanzicht Blokstraat nr. 50-39

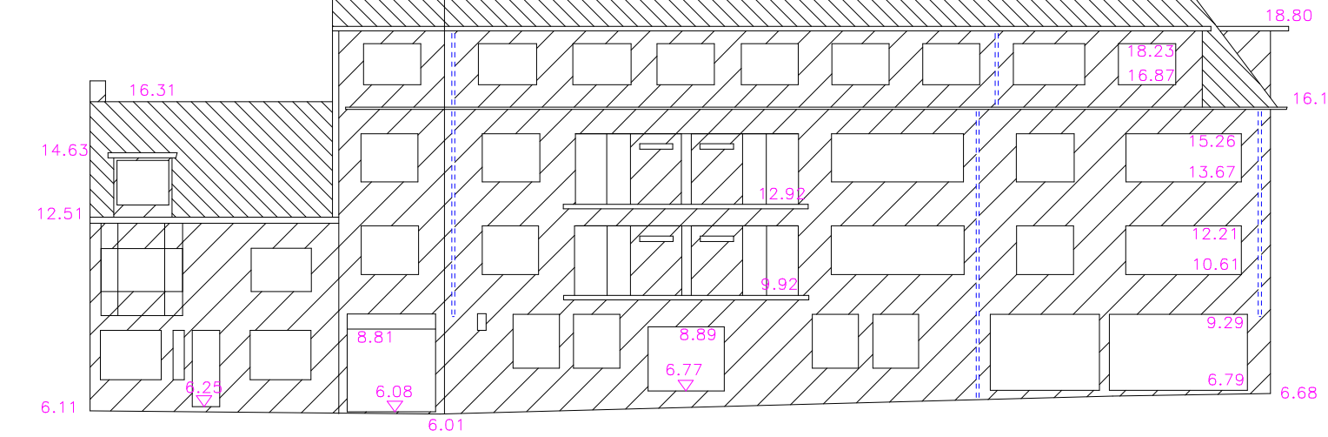

Achteraanzicht nr. 50-48a

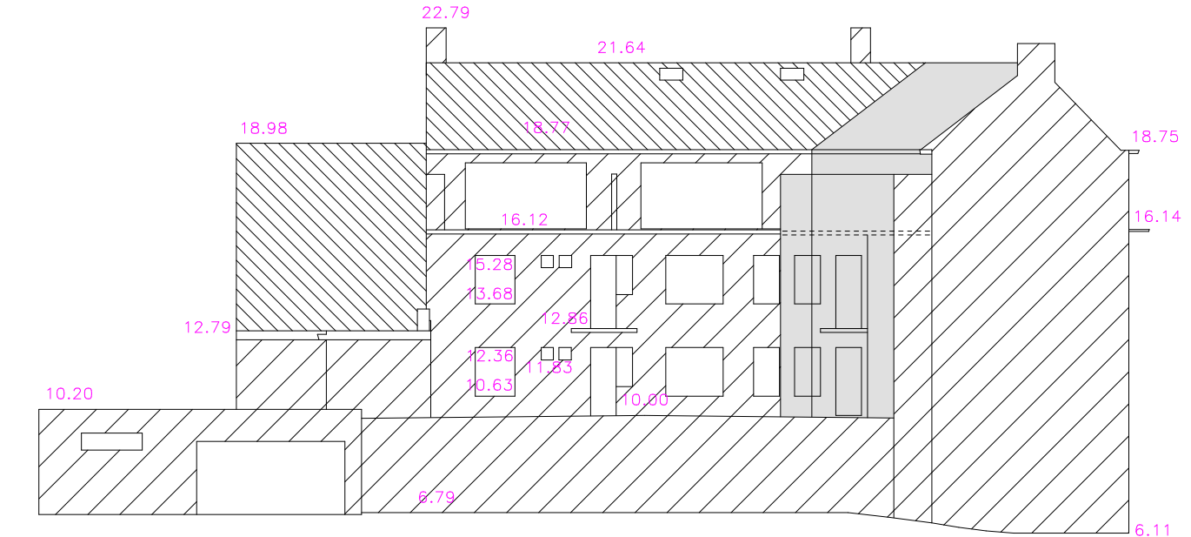

Achteraanzicht Blokstraat nr. 50-39

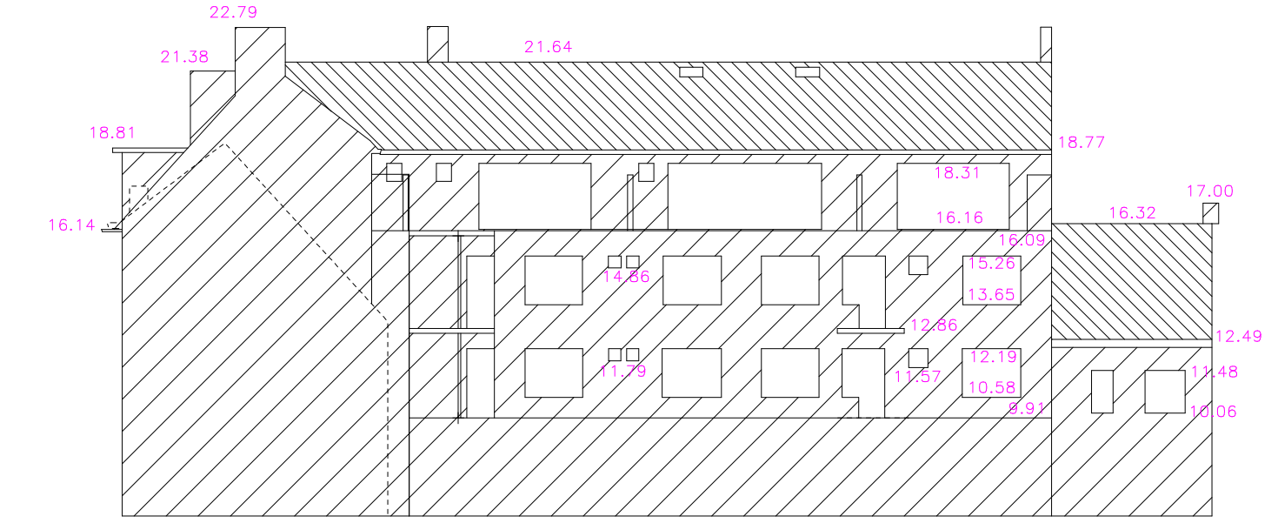

Zijaanzicht achterbouw

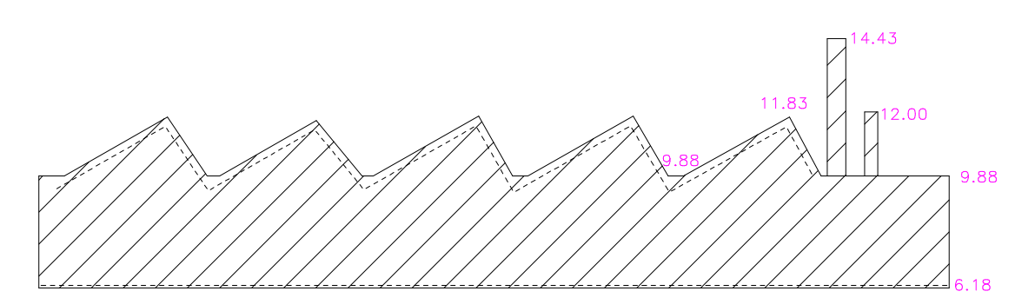

Linkerzijaanzicht nr. 48a

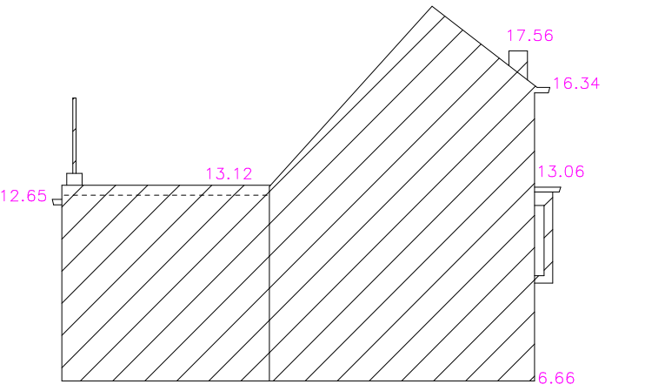

Rechterzijaanzicht nr. 39

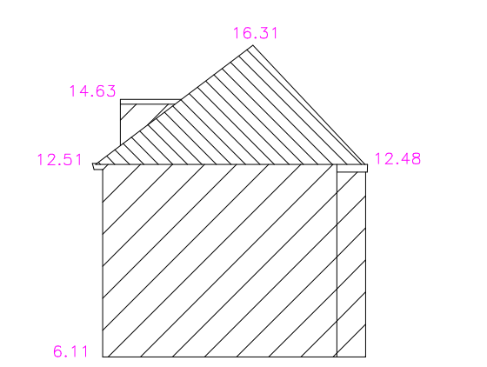

Dwarsprofiel A-B

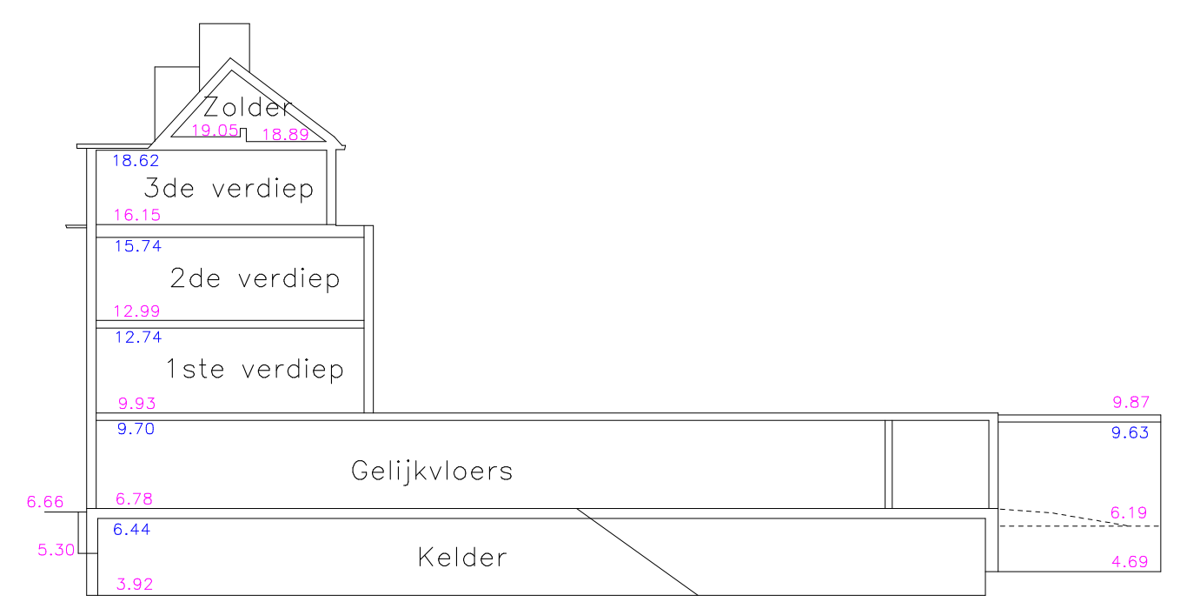

Dwarsprofiel C-D

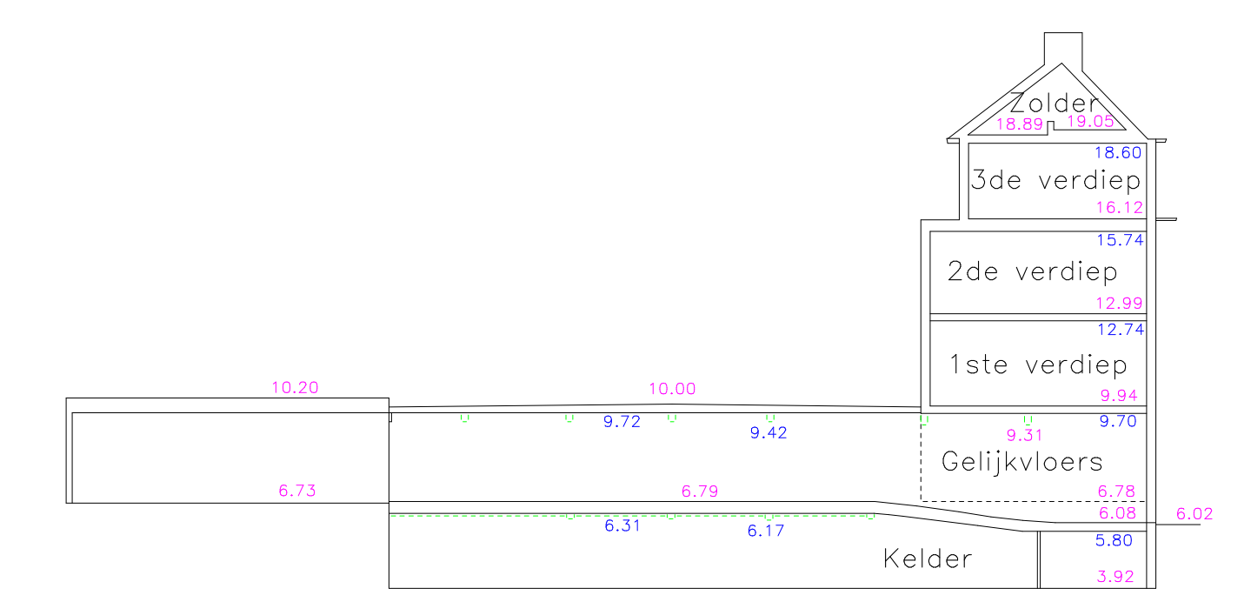

Alle maten zijn benaderend.