51
Vergelijkingsvlak
3.00 m T.A.W.

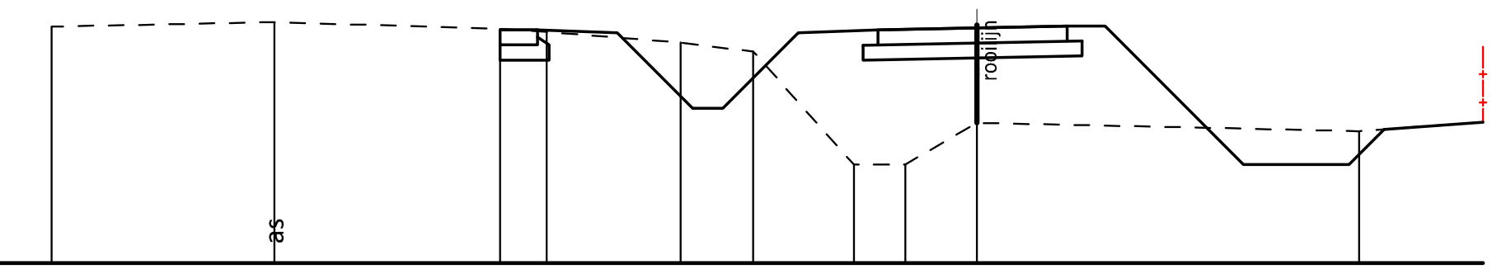

HOOGTEPEIL	6.12	6.18	6.09	6.05	5.91	5.79	4.30	4.30	4.85	4.74
TUSSENAFSTAND	2.95	2.98	0.62	1.77	0.96	1.33	0.68	0.95	5.05	
ONTW. HOOGTE	6.08	6.08	6.04	6.04	6.08	6.13	6.13	4.76	4.86	
TUSSENAFSTAND	0.50	1.00	2.50	1.00	2.50	0.50	3.70	1.30		

52
Vergelijkingsvlak
3.00 m T.A.W.

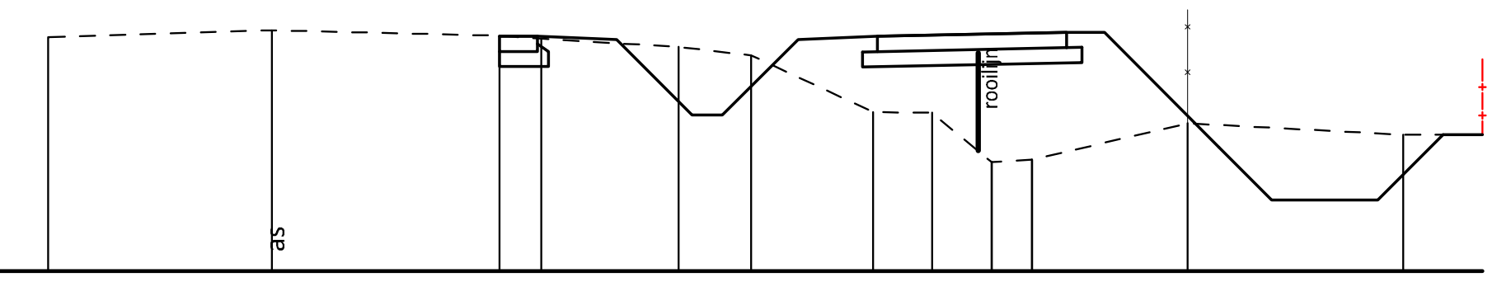

HOOGTEPEIL	6.09	6.18	6.11	6.07	5.96	5.85	5.10	5.09	4.44	4.47	4.95	4.80
TUSSENAFSTAND	2.96	3.01	0.55	1.82	0.96	1.61	0.78	0.79	0.53	2.06	2.85	
ONTW. HOOGTE	6.10	6.10	6.06	6.06	6.10	6.15	6.15	4.80	4.80			
TUSSENAFSTAND	0.50	1.00	2.50	1.00	2.50	0.50	4.48	0.52				

53
Vergelijkingsvlak
3.00 m T.A.W.

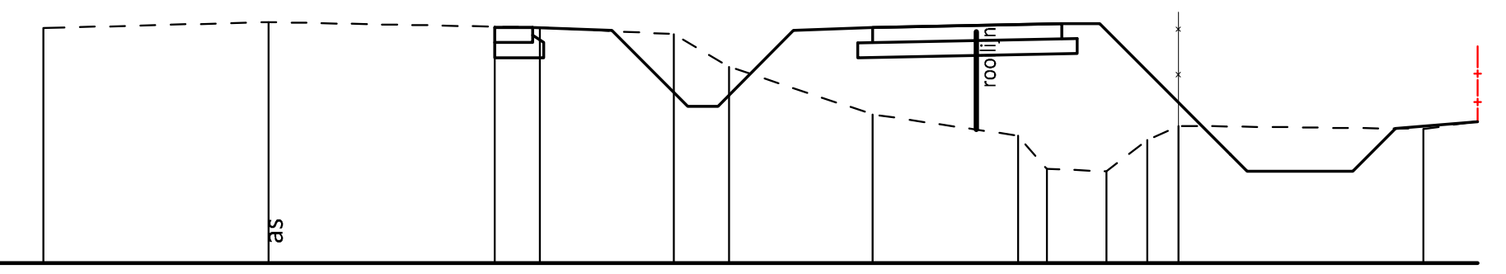

HOOGTEPEIL	6.10	6.18	6.12	6.11	6.02	5.59	4.96	4.68	4.24	4.21	4.61	4.81	4.77
TUSSENAFSTAND	2.98	2.99	0.60	1.77	0.73	1.90	1.92	0.38	0.79	0.52	0.41	3.26	
ONTW. HOOGTE	6.11	6.11	6.07	6.07	6.11	6.16	6.16	4.77	4.87				
TUSSENAFSTAND	0.50	1.00	2.50	1.00	2.50	0.50	3.91	1.08					

54
Vergelijkingsvlak
3.00 m T.A.W.

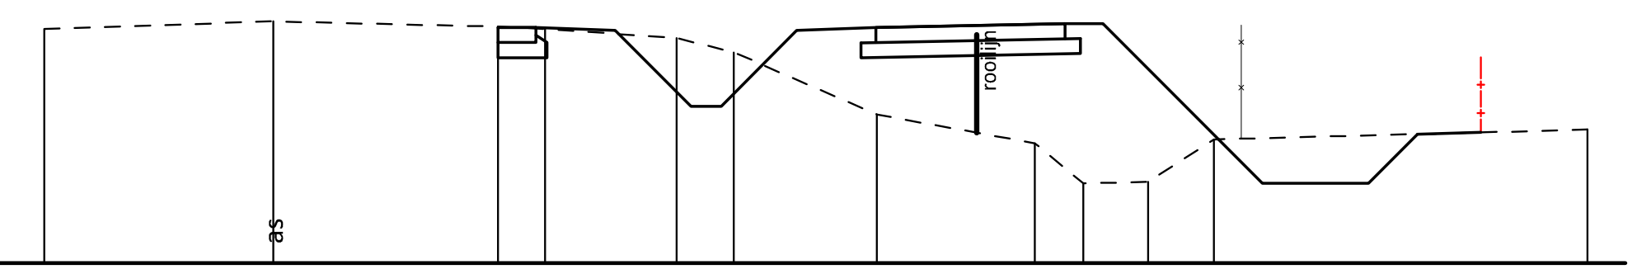

HOOGTEPEIL	6.09	5.99	6.12	6.09	5.97	5.78	4.96	4.58	4.05	4.07	4.63	4.76
TUSSENAFSTAND	3.03	2.97	0.62	1.74	0.76	1.89	2.09	0.64	0.86	0.87	4.94	
ONTW. HOOGTE	6.11	6.11	6.07	6.07	6.11	6.16	6.16	4.70	4.72			
TUSSENAFSTAND	0.50	1.00	2.50	1.00	2.50	0.50	4.16	0.84				

55
Vergelijkingsvlak
3.00 m T.A.W.

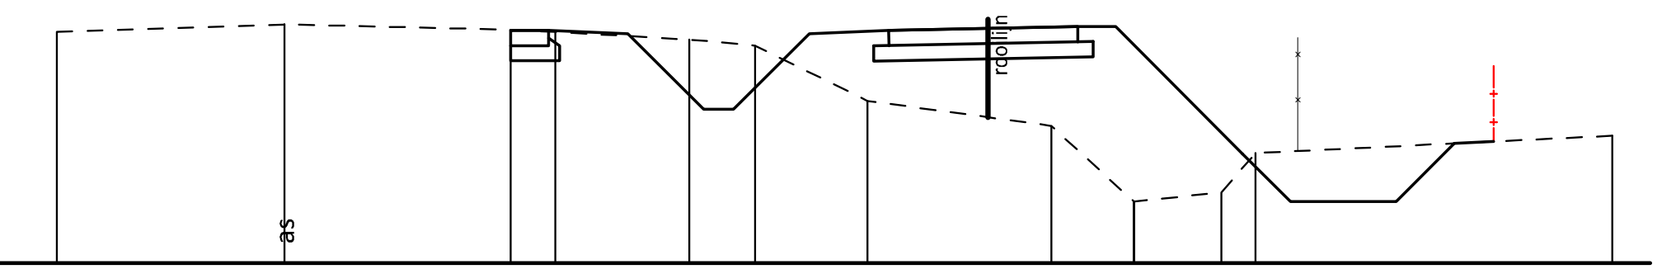

HOOGTEPEIL	6.05	6.15	6.08	6.05	5.95	5.87	5.14	4.81	3.81	3.93	4.45	4.68
TUSSENAFSTAND	3.01	2.99	0.59	1.77	0.87	1.49	2.43	1.09	1.16	0.45	4.72	
ONTW. HOOGTE	6.07	6.07	6.03	6.03	6.07	6.12	6.12	4.58	4.60			
TUSSENAFSTAND	0.50	1.00	2.50	1.00	2.50	0.50	4.48	0.52				

56
Vergelijkingsvlak
2.00 m T.A.W.

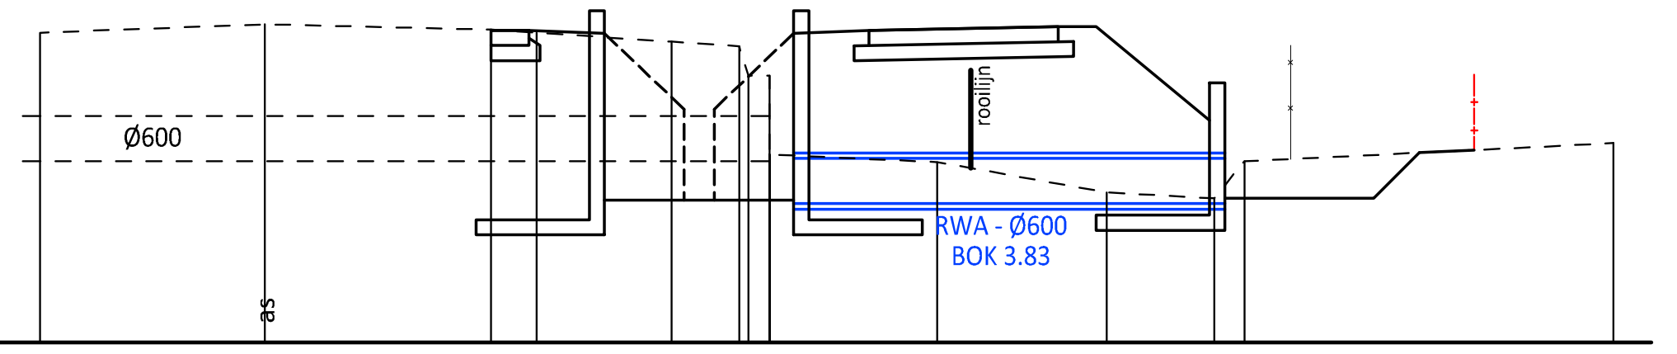

HOOGTEPEIL	6.09	6.20	6.13	6.09	5.97	5.91	5.52	5.52	4.48	4.38	3.98	3.90	4.39	4.63
TUSSENAFSTAND	2.97	2.99	0.60	1.79	0.89	0.12	0.28	2.22	2.24	1.42	0.40	4.88		
ONTW. HOOGTE	6.12	6.12	6.08	6.08	6.12	6.17	6.17	3.88	4.50	4.54				
TUSSENAFSTAND	0.50	1.00	2.50	1.00	2.50	0.50	1.70	2.60	0.70					

57
Vergelijkingsvlak
2.00 m T.A.W.

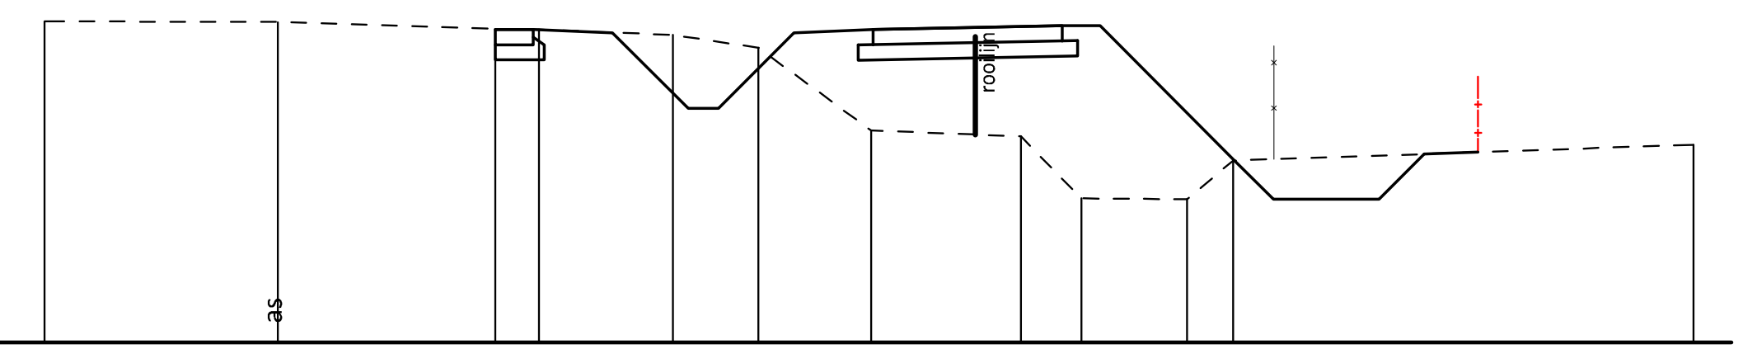

HOOGTEPEIL	6.24	6.23	6.14	6.13	6.06	5.89	4.80	4.72	3.90	3.89	4.40	4.61
TUSSENAFSTAND	3.08	2.88	0.58	1.77	1.13	1.49	1.98	0.80	1.40	0.61	6.09	
ONTW. HOOGTE	6.13	6.13	6.09	6.09	6.13	6.18	6.18	4.49	4.51			
TUSSENAFSTAND	0.50	1.00	2.50	1.00	2.50	0.50	4.29	0.71				

58
Vergelijkingsvlak
2.00 m T.A.W.

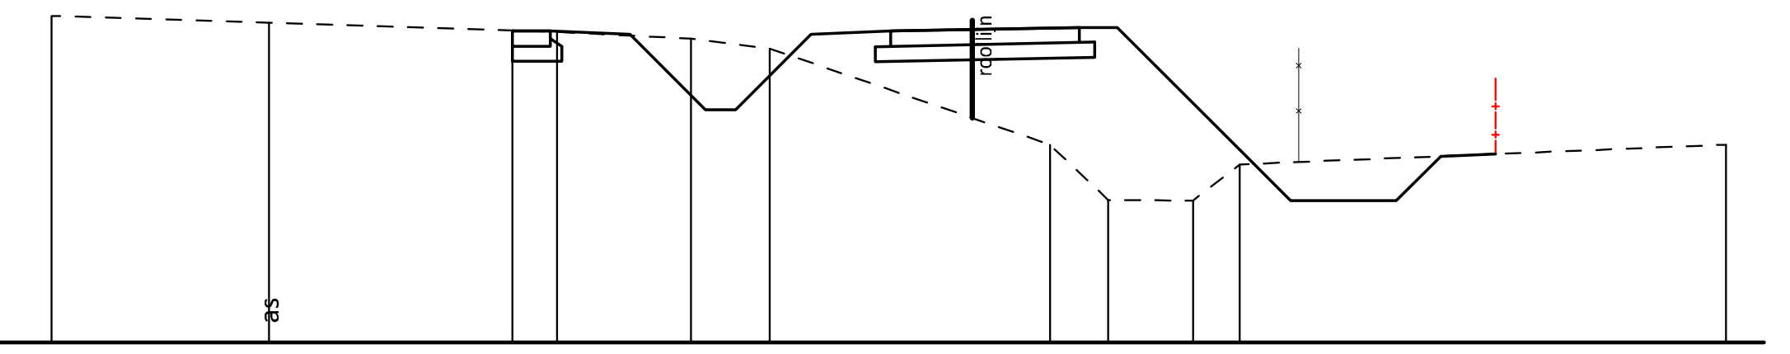

HOOGTEPEIL	6.31	6.22	6.12	6.10	6.01	5.88	4.61	3.88	3.87	4.35	4.61
TUSSENAFSTAND	2.88	3.22	0.59	1.77	1.04	3.71	0.77	1.12	0.62	6.43	
ONTW. HOOGTE	6.11	6.11	6.07	6.07	6.11	6.16	6.16	4.46	4.49		
TUSSENAFSTAND	0.50	1.00	2.50	1.00	2.50	0.50	4.28	0.72			

59
Vergelijkingsvlak
2.00 m T.A.W.

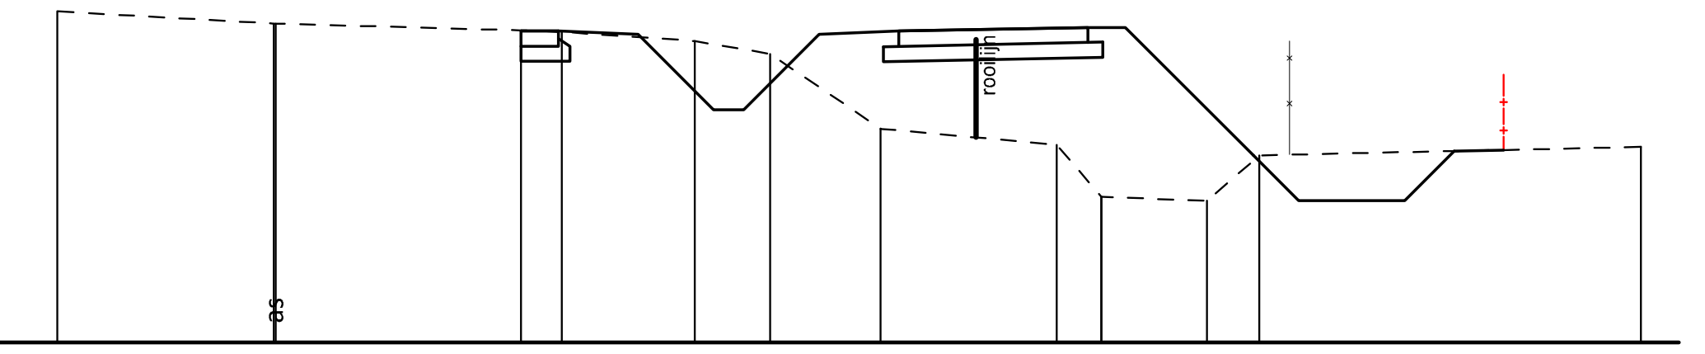

HOOGTEPEIL	6.37	6.21	6.21	6.12	6.10	5.98	5.81	4.82	4.61	3.92	3.87	4.47	4.58
TUSSENAFSTAND	2.86	0.03	3.24	0.54	1.76	1.00	1.46	2.33	0.59	1.40	0.69	5.05	
ONTW. HOOGTE	6.11	6.11	6.07	6.07	6.11	6.16	6.16	4.53	4.54				
TUSSENAFSTAND	0.50	1.00	2.50	1.00	2.50	0.50	4.35	0.65					

60
Vergelijkingsvlak
2.00 m T.A.W.

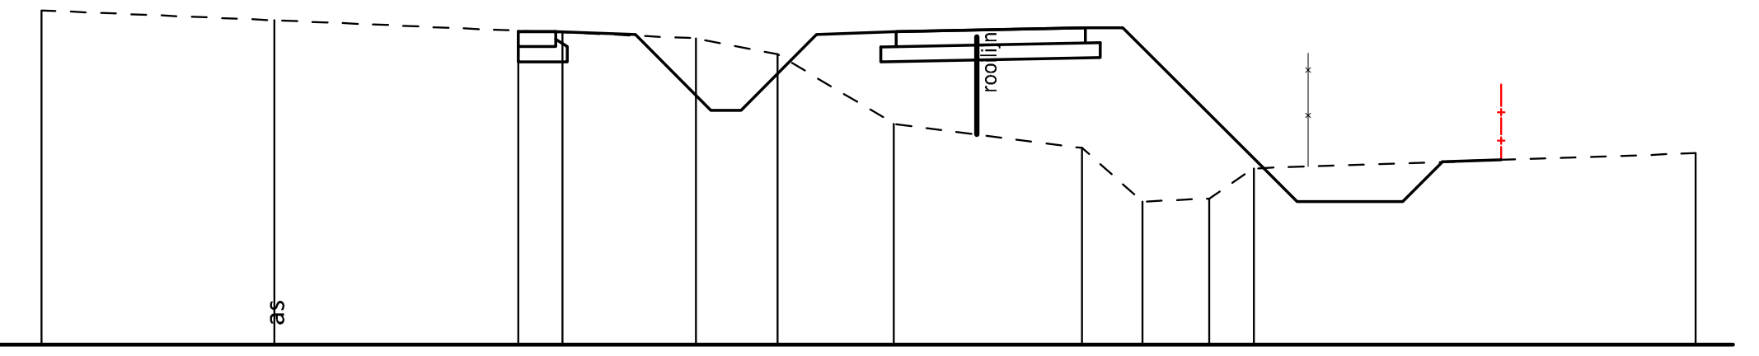

HOOGTEPEIL	6.42	6.29	6.15	6.13	6.05	5.84	4.92	4.60	3.89	3.93	4.33	4.53
TUSSENAFSTAND	3.08	3.22	0.59	1.76	1.08	1.54	2.49	0.80	0.88	0.59	5.84	
ONTW. HOOGTE	6.14	6.14	6.10	6.10	6.14	6.19	6.19	4.42	4.44			
TUSSENAFSTAND	0.50	1.00	2.50	1.00	2.50	0.50	4.23	0.77				

61
Vergelijkingsvlak
2.00 m T.A.W.

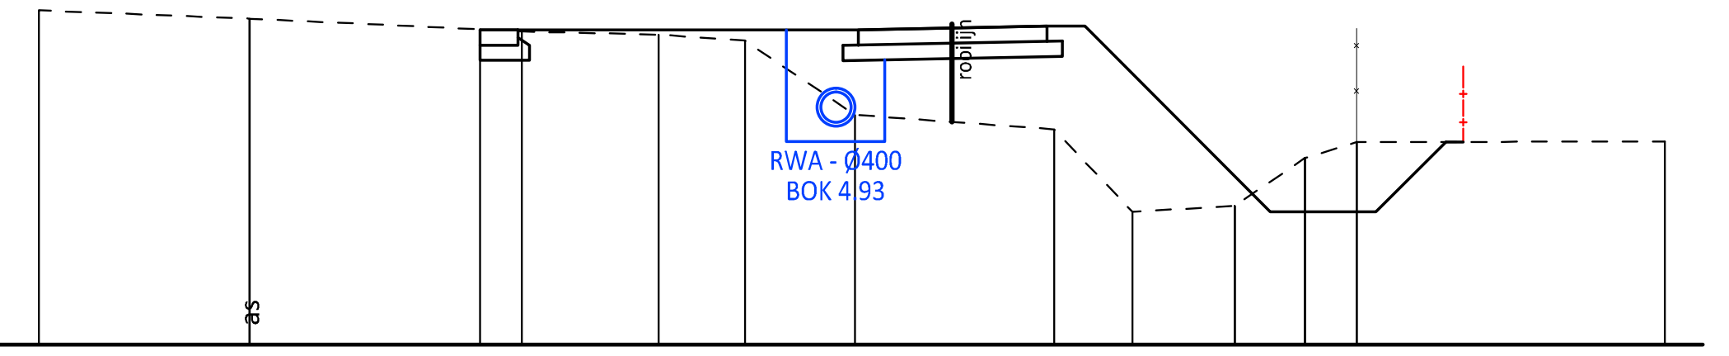

HOOGTEPEIL	6.41	6.30	6.16	6.13	6.09	6.01	5.03	4.84	3.75	3.83	4.46	4.67	4.68
TUSSENAFSTAND	2.79	3.05	0.55	1.81	1.14	1.46	2.63	1.04	1.35	0.93	0.68	4.08	
ONTW. HOOGTE	6.15	6.15	6.15	6.20	6.20	4.67	4.67						
TUSSENAFSTAND	0.50	4.50	2.50	0.50	4.77	0.23							

62
Vergelijkingsvlak
2.00 m T.A.W.

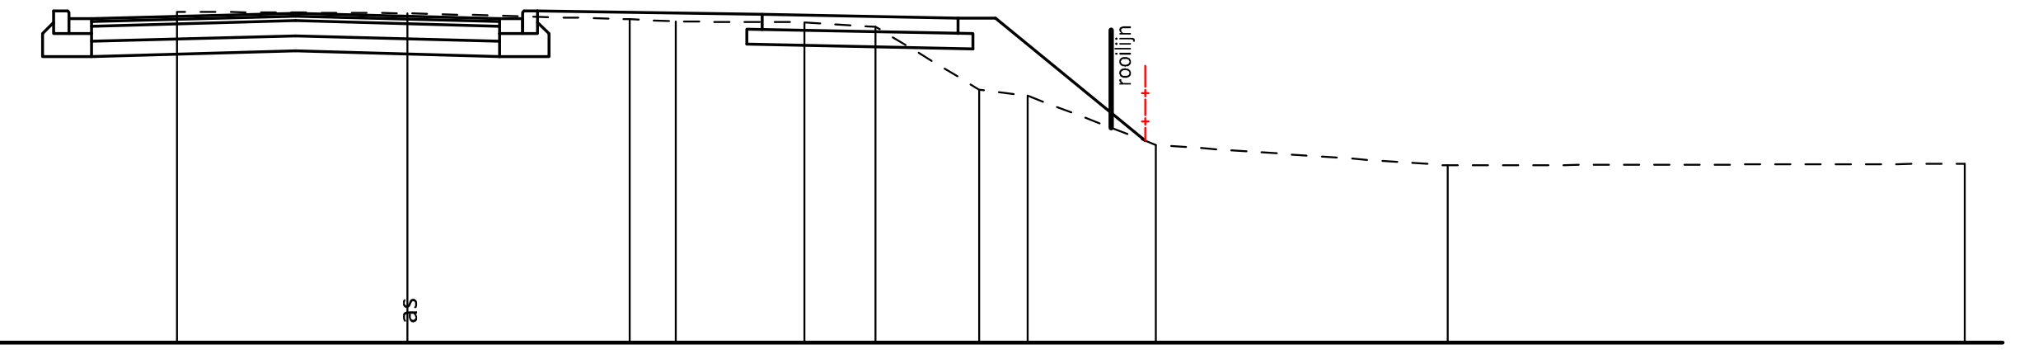

HOOGTEPEIL	6.37	6.35	6.27	6.24	6.23	6.17	5.34	5.26	4.61	4.34	4.36
TUSSENAFSTAND	3.05	2.94	0.61	1.70	0.94	1.37	0.64	1.70	3.86	6.84	
ONTW. HOOGTE	6.38	6.28	6.35	6.28	6.38	6.34	6.28	6.28	4.66		
TUSSENAFSTAND	0.50	2.70	2.70	0.50	2.97	2.59	0.50	1.98			

63
Vergelijkingsvlak
3.00 m T.A.W.

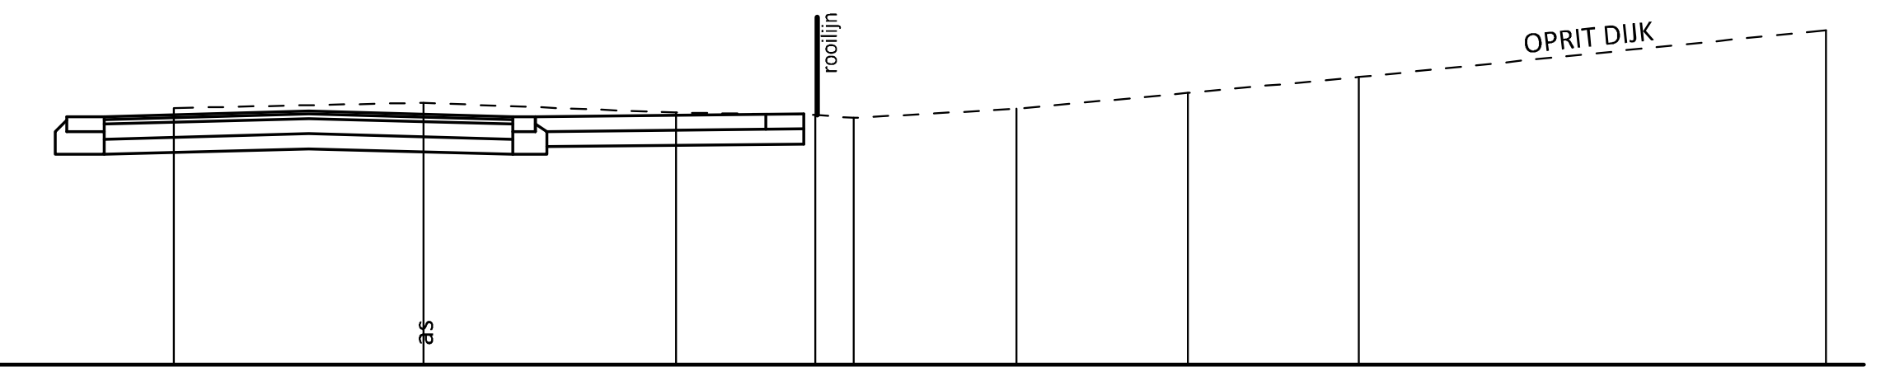

HOOGTEPEIL	6.39	6.46	6.33	6.30	6.26	6.38	6.59	6.80	7.42
TUSSENAFSTAND	3.30	3.34	1.84	0.51	2.15	2.27	2.26	6.18	
ONTW. HOOGTE	6.28	6.28	6.35	6.28	6.28	6.31	6.31		
TUSSENAFSTAND	0.50	2.70	2.70	0.30	3.05	0.50			

64
Vergelijkingsvlak
3.00 m T.A.W.

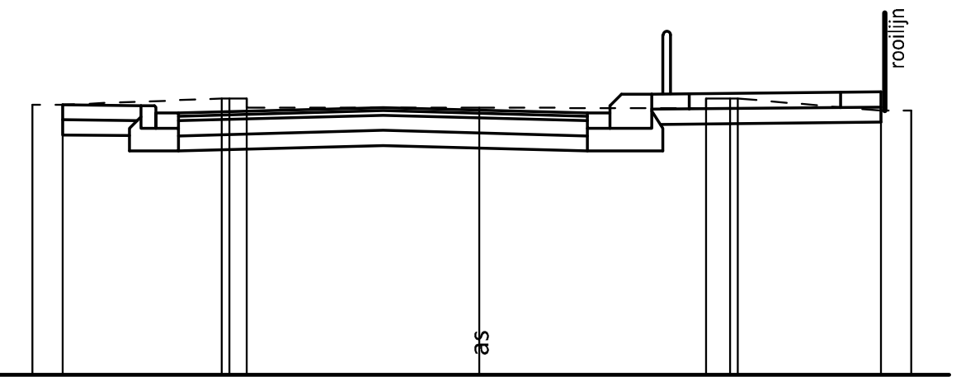

HOOGTEPEIL	6.57	6.57	6.65	6.65	6.53	6.53	6.52	6.65	6.65	6.49	6.49
TUSSENAFSTAND	0.40	2.10	0.10	0.23	3.07	3.00	0.32	0.10	1.89	0.40	
ONTW. HOOGTE	6.57	6.56	6.46	6.53	6.46	6.46	6.71	6.71	6.73	6.74	
TUSSENAFSTAND	1.03	0.50	2.70	2.70	0.30	0.55	0.50	2.00	0.53		

65
Vergelijkingsvlak
3.00 m T.A.W.

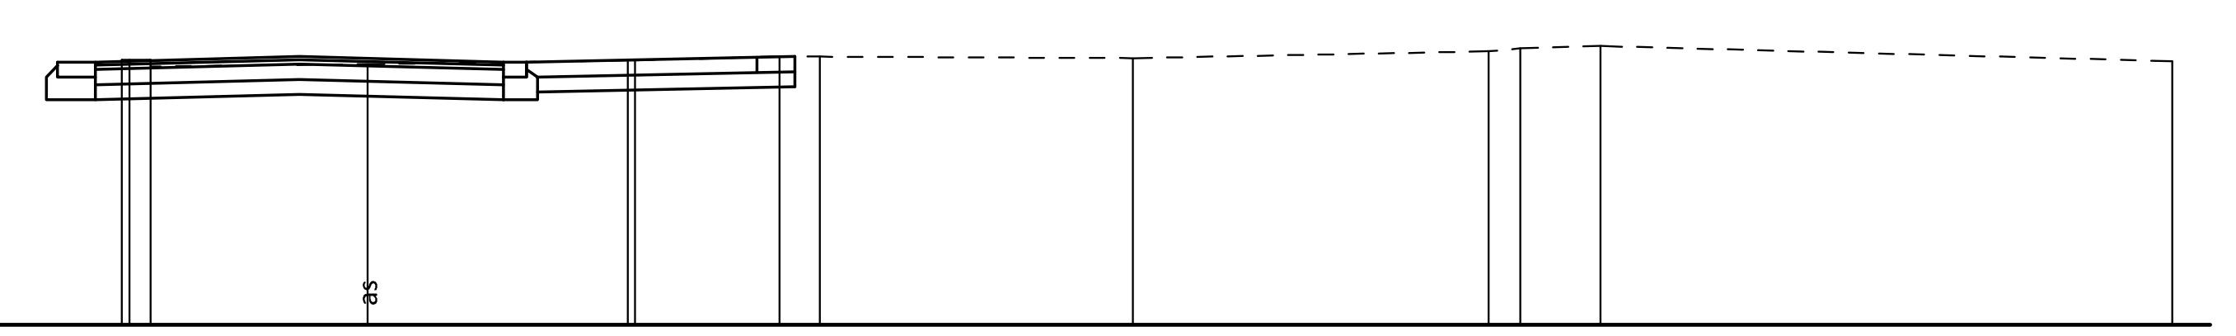

HOOGTEPEIL	6.50	6.50	6.41	6.44	6.49	6.49	6.54	6.54	6.52	6.61	6.65	6.68	6.48
TUSSENAFSTAND	0.10	0.28	2.87	3.44	0.10	1.91	0.53	4.14	4.71	0.42	1.06	7.56	
ONTW. HOOGTE	6.47	6.47	6.54	6.47	6.47	6.53	6.54						
TUSSENAFSTAND	0.50	2.70	2.70	0.30	3.05	0.50							

66
Vergelijkingsvlak
3.00 m T.A.W.

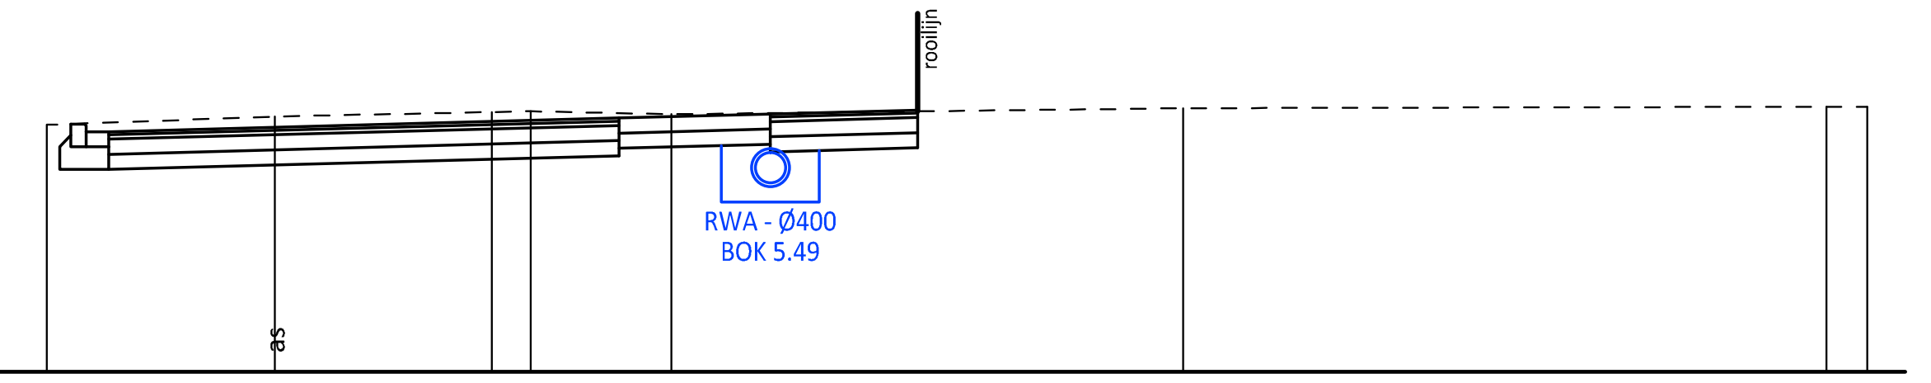

HOOGTEPEIL	6.26	6.37	6.43	6.44	6.40	6.48	6.50	6.50
TUSSENAFSTAND	3.02	2.87	0.51	1.86	6.77	8.51	0.54	
ONTW. HOOGTE	6.27	6.17	6.24	6.35	6.40	6.46		
TUSSENAFSTAND	0.50	2.70	4.05	2.00	1.95			

67
Vergelijkingsvlak
3.00 m T.A.W.

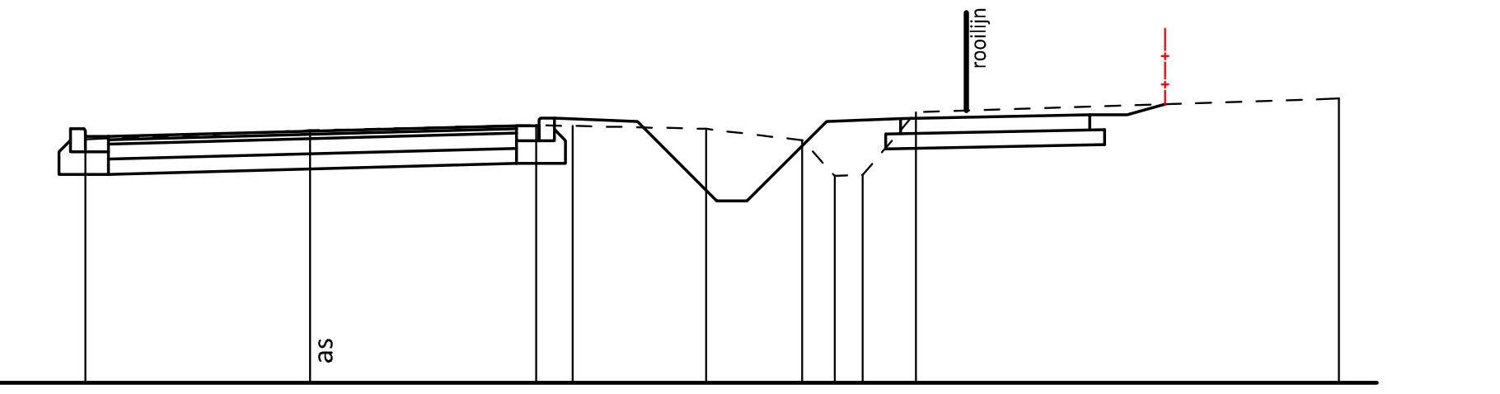

HOOGTEPEIL	6.21	6.33	6.40	6.39	6.35	6.20	5.73	5.74	6.57	6.75	
TUSSENAFSTAND	2.97	2.99	0.48	1.77	1.27	0.43	0.37	0.70	5.60		
ONTW. HOOGTE	6.35	6.25	6.32	6.39	6.49	6.45	6.45	6.49	6.54	6.54	6.68
TUSSENAFSTAND	0.50	2.70	2.70	0.50	1.10	2.50	0.98	2.50	0.50	0.50	

68
Vergelijkingsvlak
3.00 m T.A.W.

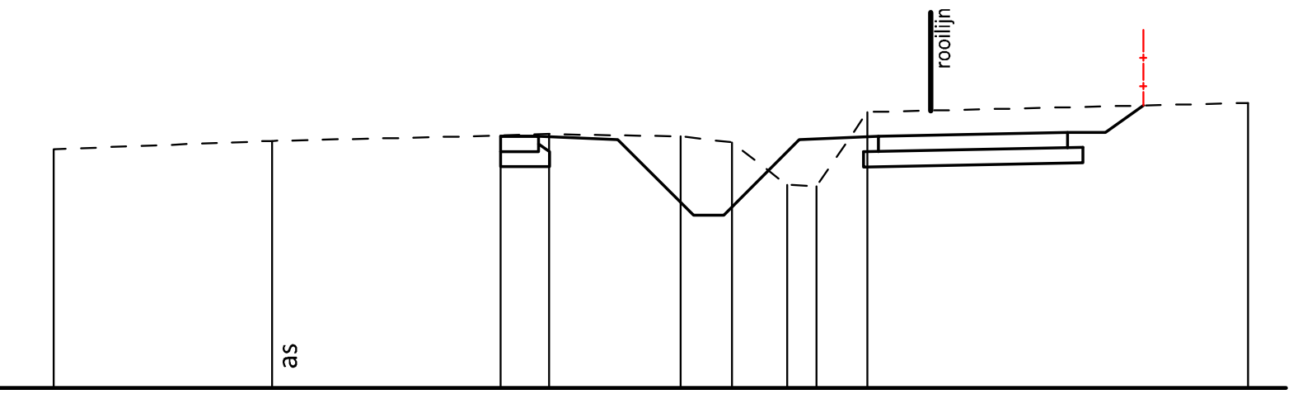

HOOGTEPEIL	6.15	6.26	6.33	6.35	6.32	6.24	5.68	5.66	6.64	6.76
TUSSENAFSTAND	2.89	3.02	0.64	1.74	0.68	0.73	0.39	0.67	5.04	
ONTW. HOOGTE	6.32	6.32	6.28	6.28	6.32	6.37	6.37	6.73		
TUSSENAFSTAND	0.50	1.00	2.50	1.00	2.50	0.50	0.50			

69
Vergelijkingsvlak
3.00 m T.A.W.

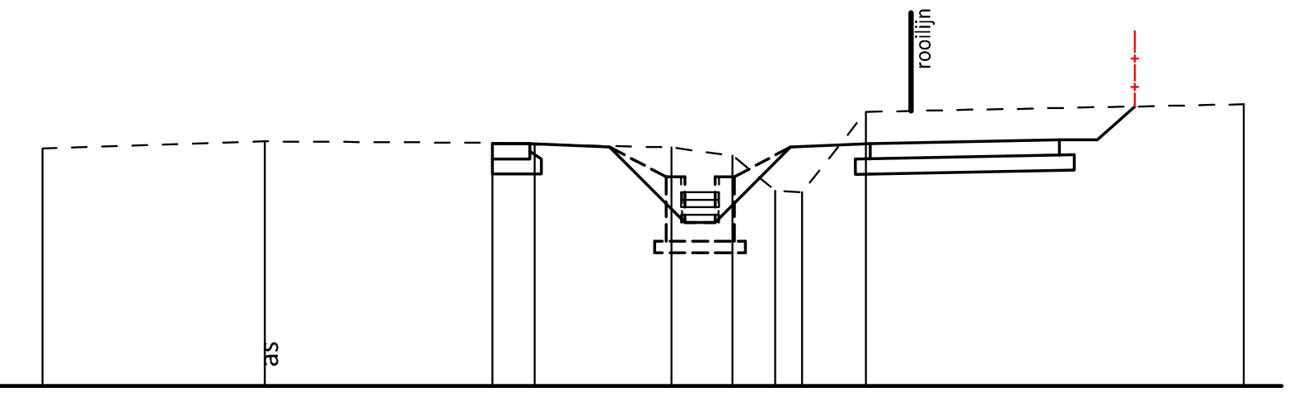

HOOGTEPEIL	6.14	6.23	6.21	6.19	6.15	6.04	5.58	5.56	6.62	6.72
TUSSENAFSTAND	2.94	3.01	0.56	1.81	0.81	0.56	0.36	0.84	5.00	
ONTW. HOOGTE	6.20	6.20	6.16	6.16	6.20	6.25	6.25	6.69		
TUSSENAFSTAND	0.50	1.00	2.50	1.00	2.50	0.50	0.50			

70
Vergelijkingsvlak
3.00 m T.A.W.

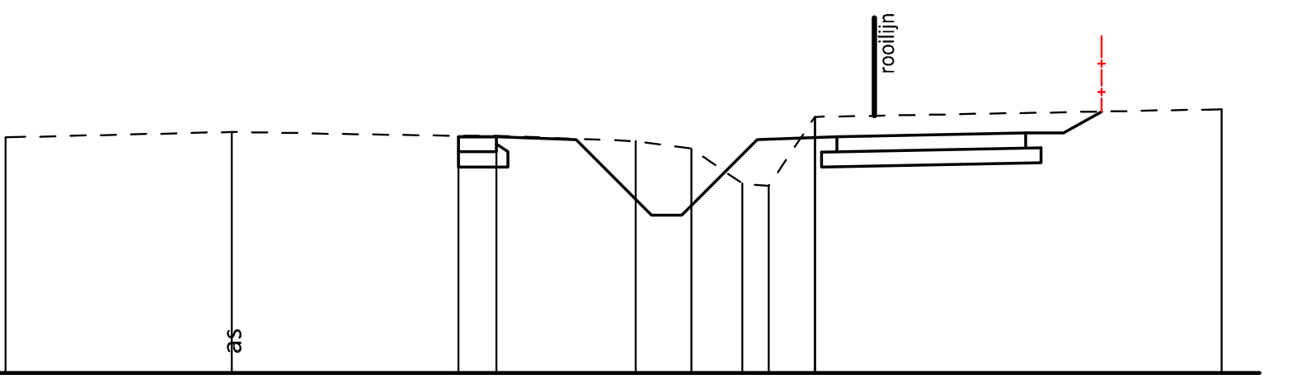

HOOGTEPEIL	6.11	6.06	6.13	6.13	6.06	5.96	5.50	5.47	6.38	6.48
TUSSENAFSTAND	2.99	3.00	0.50	1.84	0.74	0.67	0.35	0.61	5.38	
ONTW. HOOGTE	6.12	6.12	6.08	6.08	6.12	6.17	6.17	6.45		
TUSSENAFSTAND	0.50	1.00	2.50	1.00	2.50	0.50	0.50			

71
Vergelijkingsvlak
3.00 m T.A.W.

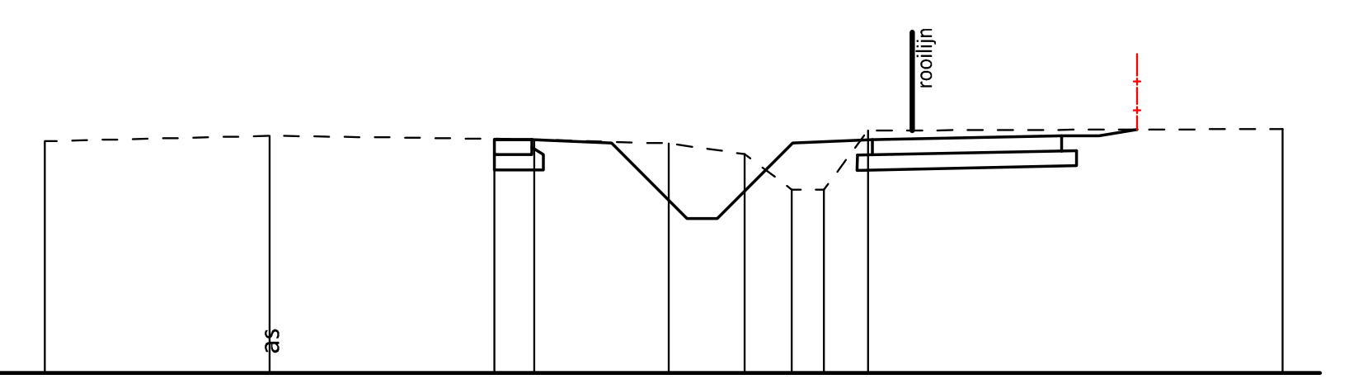

HOOGTEPEIL	6.06	6.13	6.09	6.08	6.03	5.89	5.42	5.42	6.20	6.22
TUSSENAFSTAND	2.97	2.97	0.53	1.78	1.00	0.62	0.43	0.58	5.48	
ONTW. HOOGTE	6.08	6.08	6.04	6.04	6.08	6.13	6.13	6.21		
TUSSENAFSTAND	0.50	1.00	2.50	1.00	2.50	0.50	0.50			

VESTIGING ANTWERPEN
Roderveldlaan 1, 2600 Antwerpen
tel: 03/221 55 00
fax: 03/221 55 01
Email: info.be@anteagroup.com
www.anteagroup.be

anteagroup

Antea Group is gecertificeerd volgens ISO9001

Gemeente NIJLEN & Gemeente Berlaar
Deelgemeente KESSEL

Aanleg fietspad langsheen
BERLAARSESTEENWEG & KESSELSESTEENWEG
B.G.V. nr. 245/2 deel
STEDENBOUWKUNDIGE AANVRAAG

DWARSPROFIELEN 3/4
DP51 tem DP71

Gezien en goedgekeurd door de ....
in vergadering van

-
Secretaris

-
Burgemeester

Opgesteld door Antea Group

Koen Reusen
Projectleider infrastructuur

Eddy Lodewyckx
Contractmanager infrastructuur

AANGEBRACHTE WIJZIGINGEN

INDEX	GET.	AARD	DATUM
A	FCA	Opgemaakt	17/02/2014
B	PAL	Opgemaakt in functie van IGBC 02	18/02/2014
C	LVA	Opgemaakt in functie van IGBC 02 - versie 02	04/03/2014
D	LVA	Opgemaakt in functie van IGBC dd 18.06.2014 - versie 03	22/05/2014
E	LVA	Aanpassingen cfr. opmerkingen IGBC 18.06.2014, ifv RMC	13/10/2014
F	KVL	Stedenbouwkundige aanvraag	11/03/2016
G			
H			
I			
J			

Dos. nr. Antea Group: 223906
Plan nr: 7.3
Schaal: 1/100
Planopp. 0.95m²
Gemeten: KME
Bestand: 223906-5003_SBA_2016-04-06.dwg

T:\R223000\INF\223906\5\22390650003\223906-5003_SBA_2016-04-06.dwg