




HOOGTEPEIL
TUSSENAFSTAND
ONTW. HOOGTE
TUSSENAFSTAND

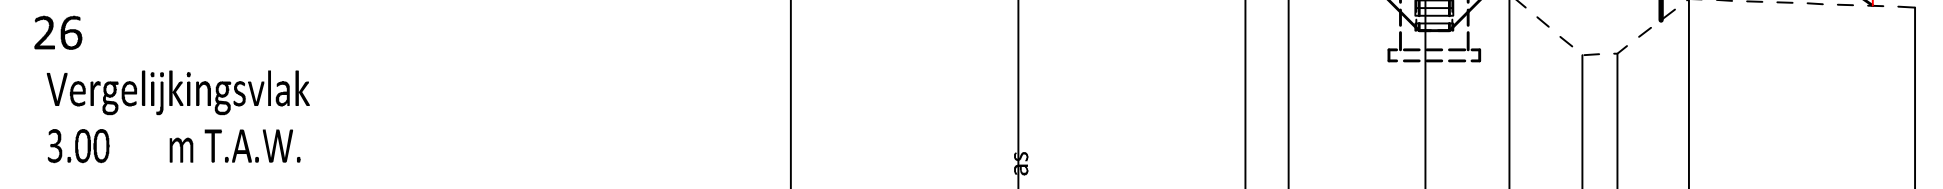


HOOGTEPEIL
TUSSENAFSTAND
ONTW. HOOGTE
TUSSENAFSTAND

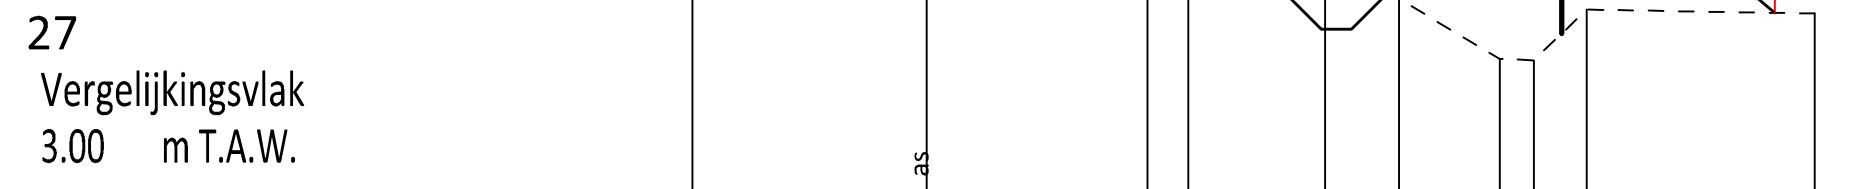


HOOGTEPEIL
TUSSENAFSTAND
ONTW. HOOGTE
TUSSENAFSTAND

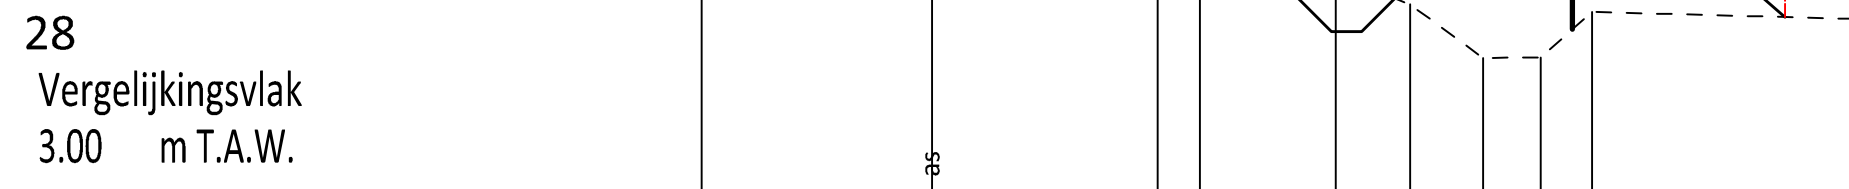


HOOGTEPEIL
TUSSENAFSTAND
ONTW. HOOGTE
TUSSENAFSTAND

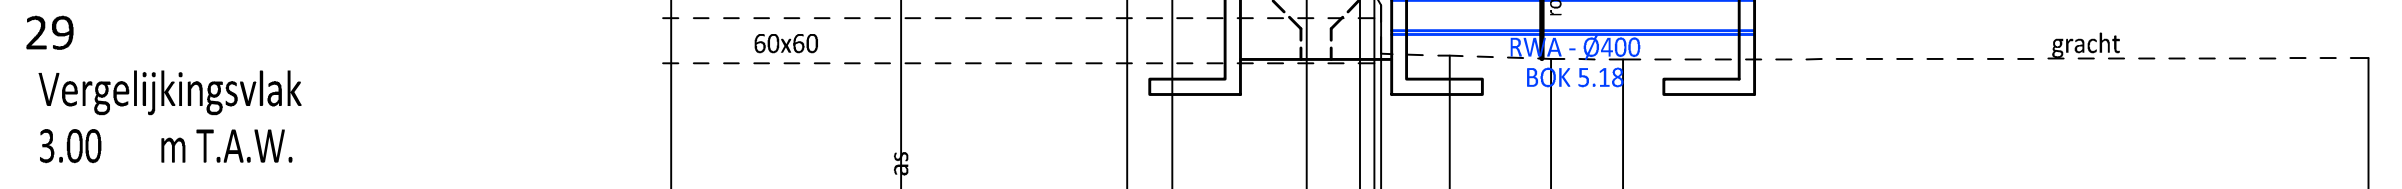


HOOGTEPEIL
TUSSENAFSTAND
ONTW. HOOGTE
TUSSENAFSTAND

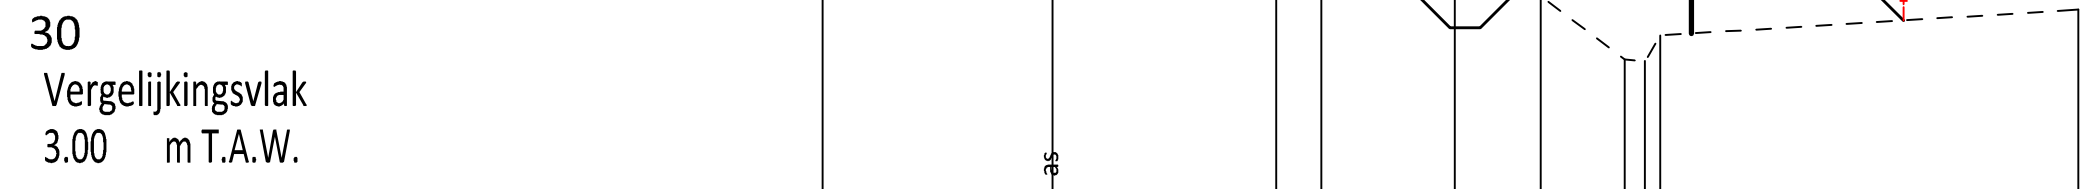


HOOGTEPEIL
TUSSENAFSTAND
ONTW. HOOGTE
TUSSENAFSTAND

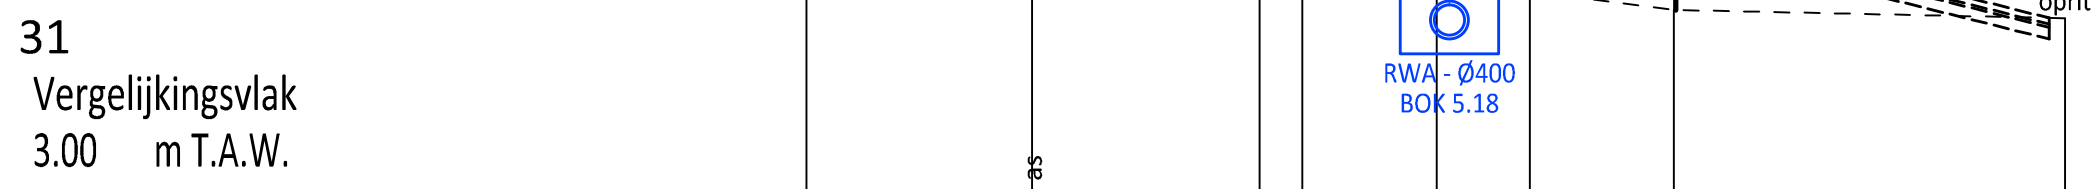


HOOGTEPEIL
TUSSENAFSTAND
ONTW. HOOGTE
TUSSENAFSTAND

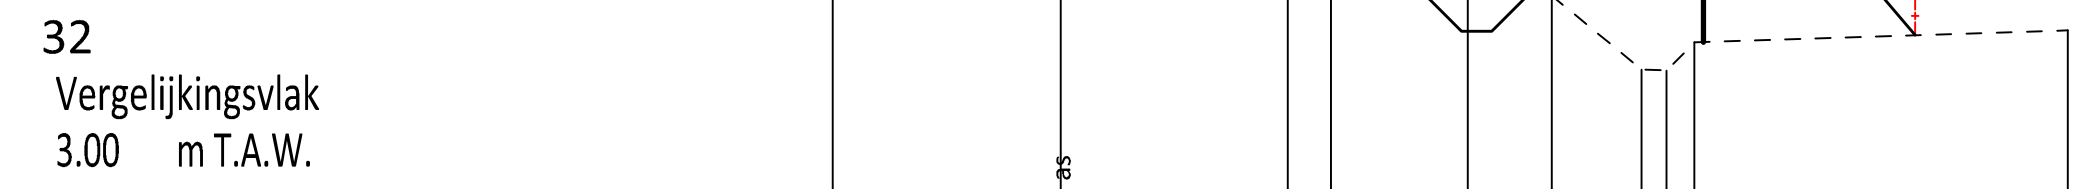


HOOGTEPEIL
TUSSENAFSTAND
ONTW. HOOGTE
TUSSENAFSTAND

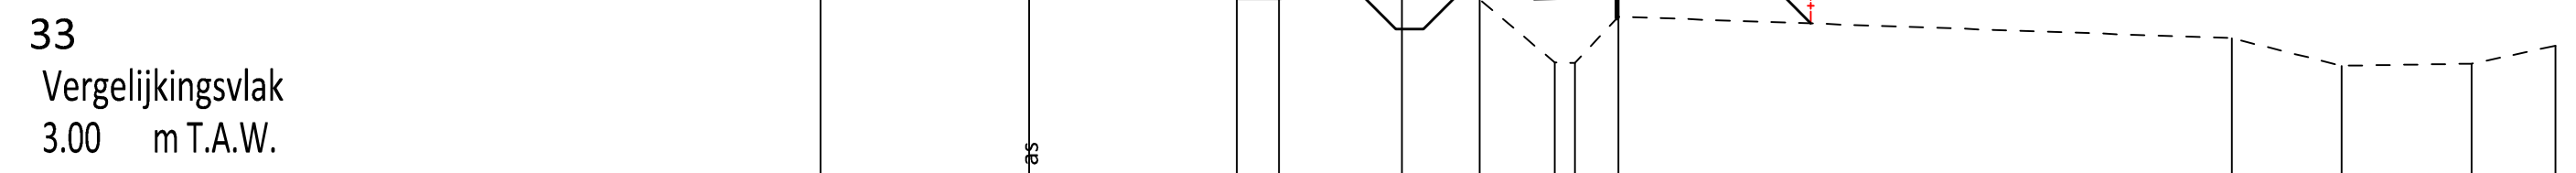


HOOGTEPEIL
TUSSENAFSTAND
ONTW. HOOGTE
TUSSENAFSTAND

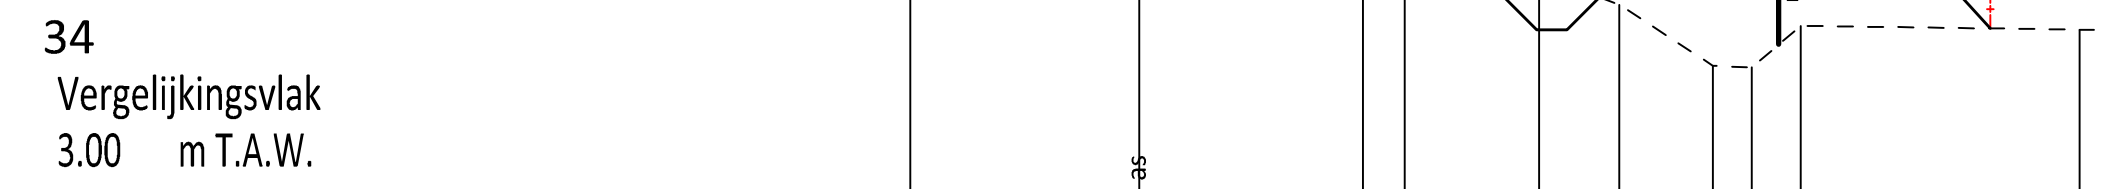


HOOGTEPEIL
TUSSENAFSTAND
ONTW. HOOGTE
TUSSENAFSTAND

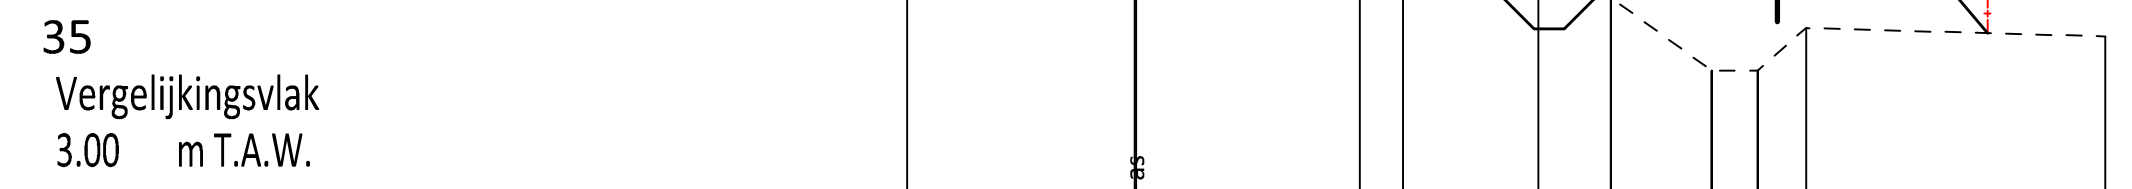


HOOGTEPEIL
TUSSENAFSTAND
ONTW. HOOGTE
TUSSENAFSTAND

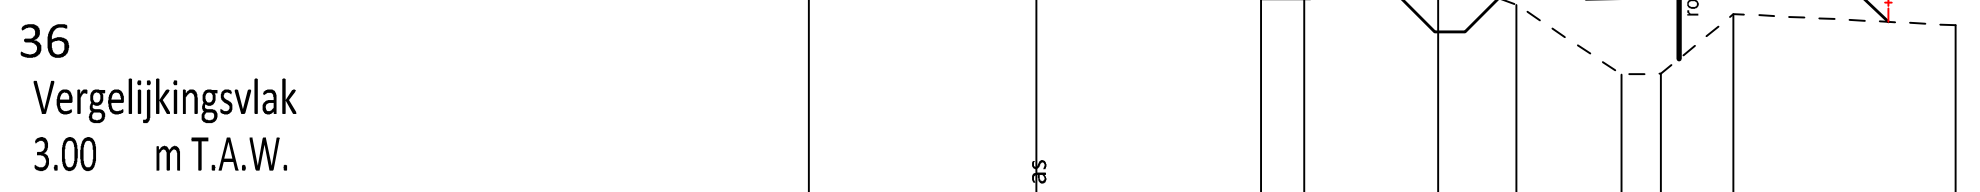


HOOGTEPEIL
TUSSENAFSTAND
ONTW. HOOGTE
TUSSENAFSTAND

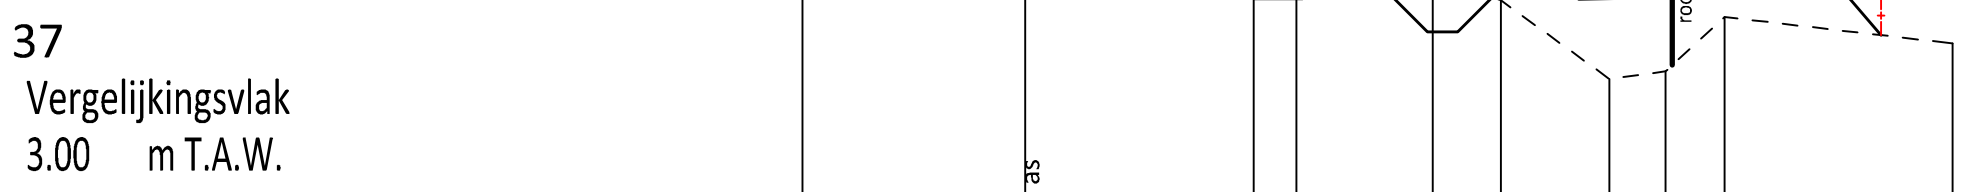


HOOGTEPEIL
TUSSENAFSTAND
ONTW. HOOGTE
TUSSENAFSTAND

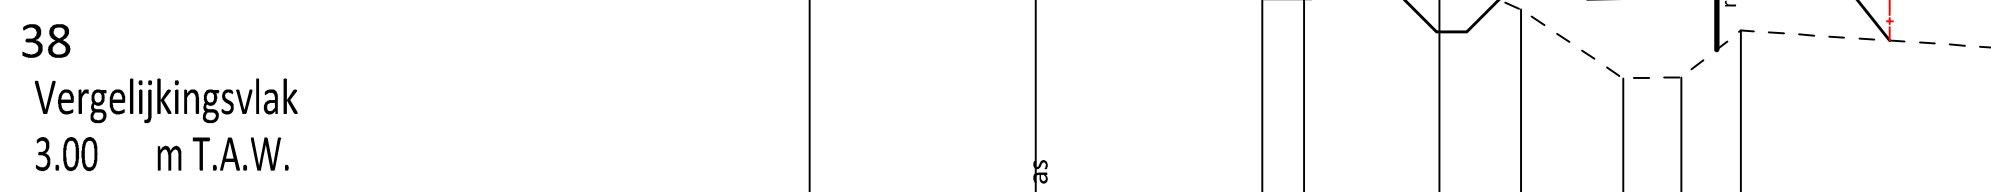


HOOGTEPEIL
TUSSENAFSTAND
ONTW. HOOGTE
TUSSENAFSTAND

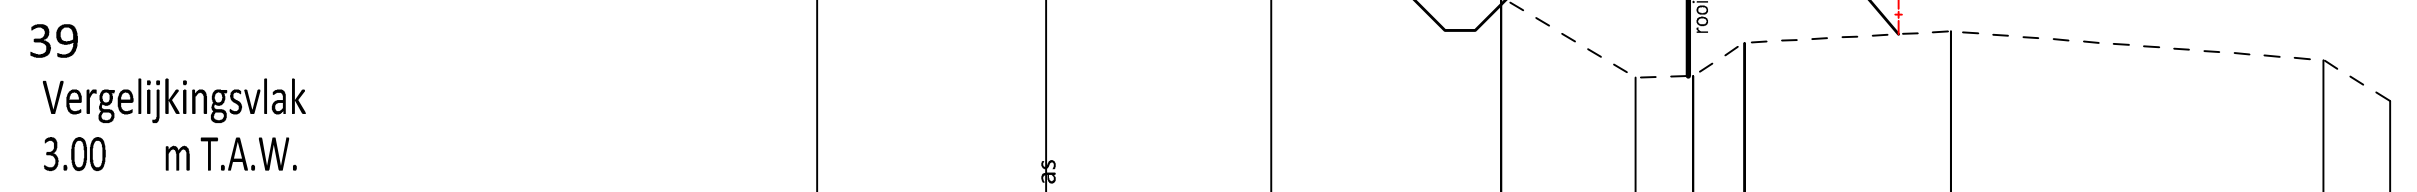


HOOGTEPEIL
TUSSENAFSTAND
ONTW. HOOGTE
TUSSENAFSTAND

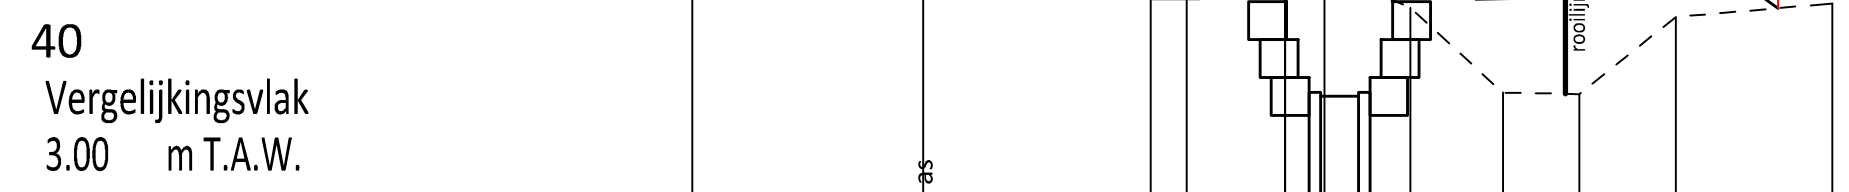


HOOGTEPEIL
TUSSENAFSTAND
ONTW. HOOGTE
TUSSENAFSTAND

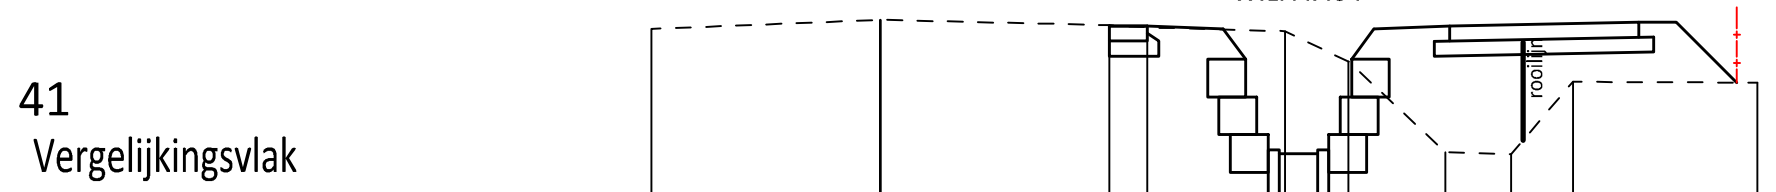


HOOGTEPEIL
TUSSENAFSTAND
ONTW. HOOGTE
TUSSENAFSTAND

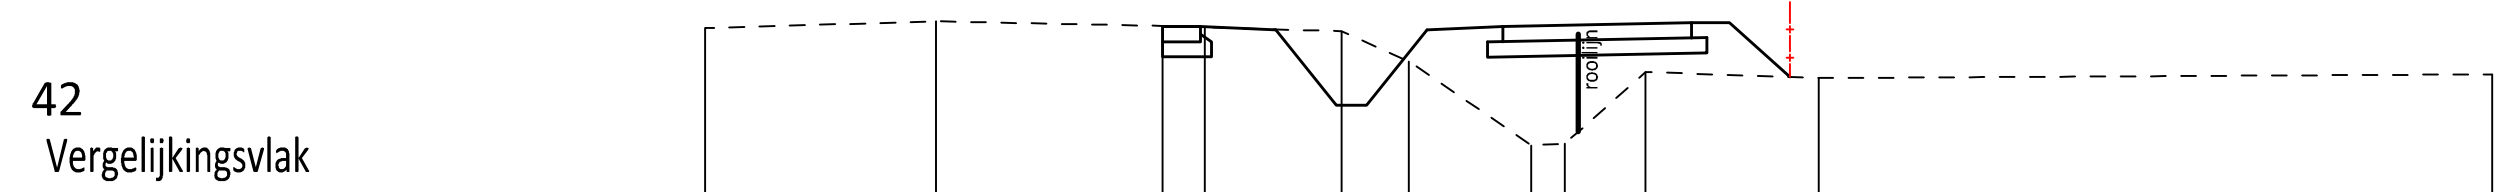


HOOGTEPEIL
TUSSENAFSTAND
ONTW. HOOGTE
TUSSENAFSTAND

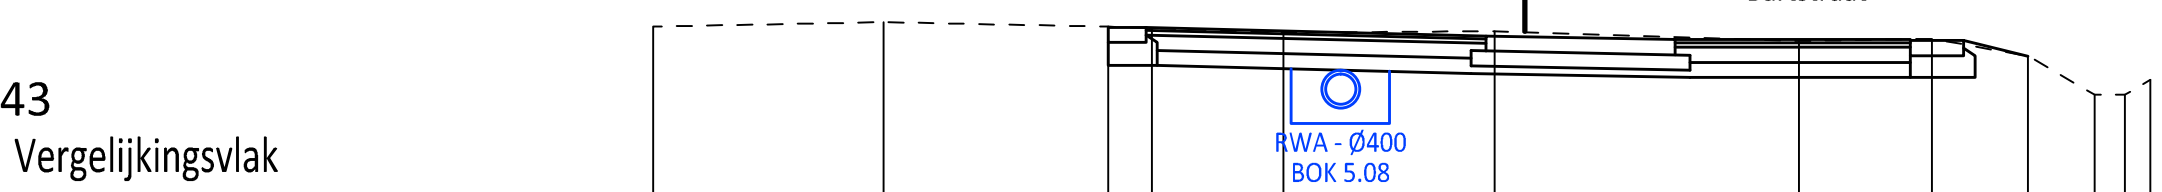


HOOGTEPEIL
TUSSENAFSTAND
ONTW. HOOGTE
TUSSENAFSTAND

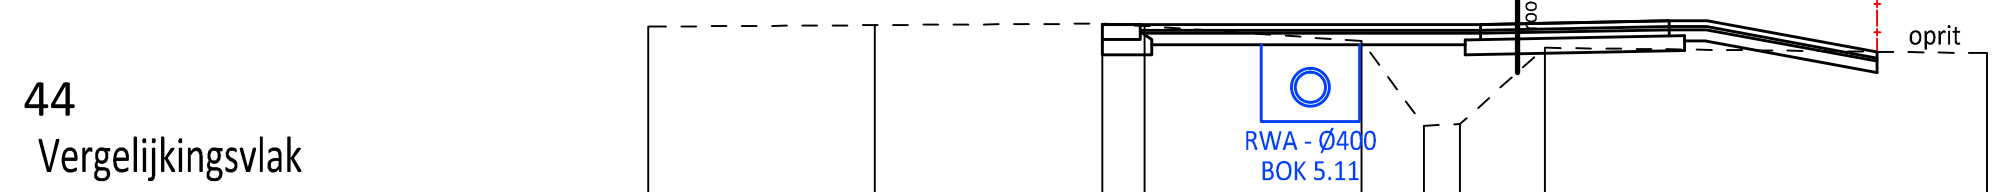


HOOGTEPEIL
TUSSENAFSTAND
ONTW. HOOGTE
TUSSENAFSTAND

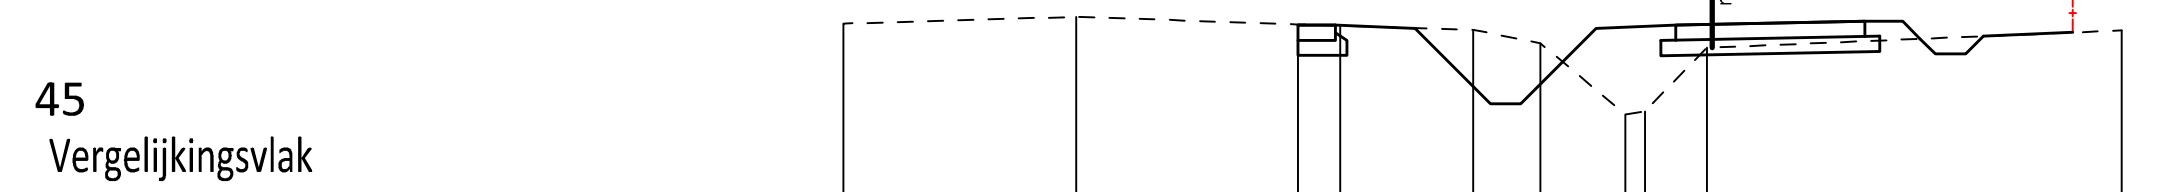


HOOGTEPEIL
TUSSENAFSTAND
ONTW. HOOGTE
TUSSENAFSTAND

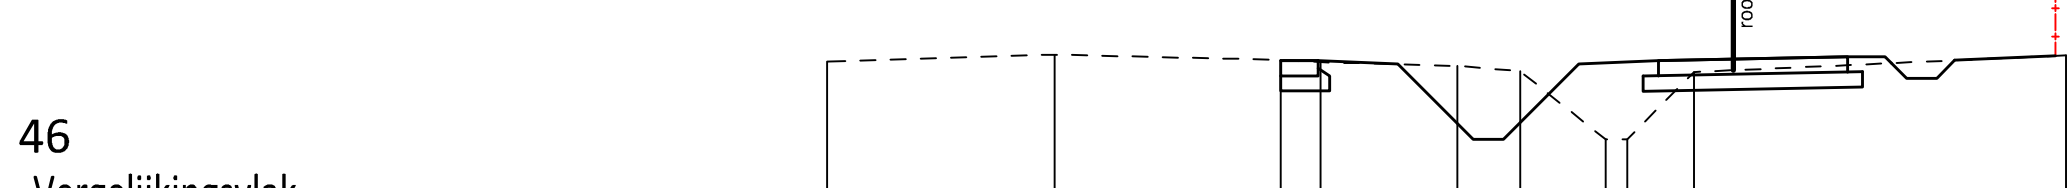


HOOGTEPEIL
TUSSENAFSTAND
ONTW. HOOGTE
TUSSENAFSTAND

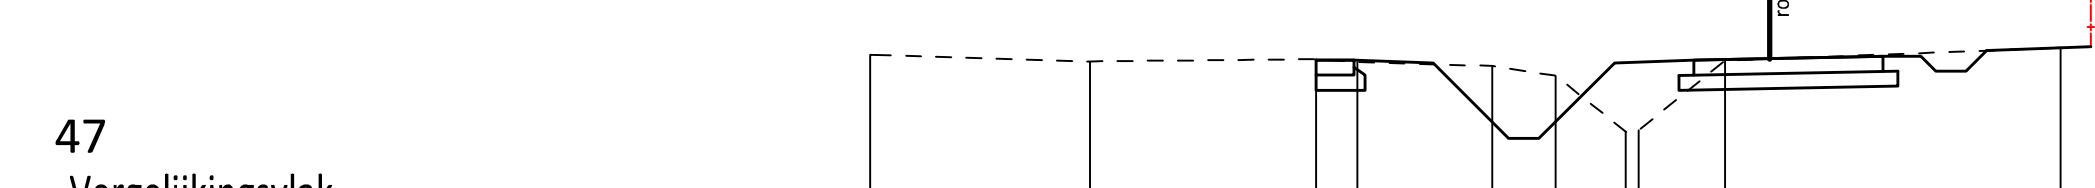


HOOGTEPEIL
TUSSENAFSTAND
ONTW. HOOGTE
TUSSENAFSTAND

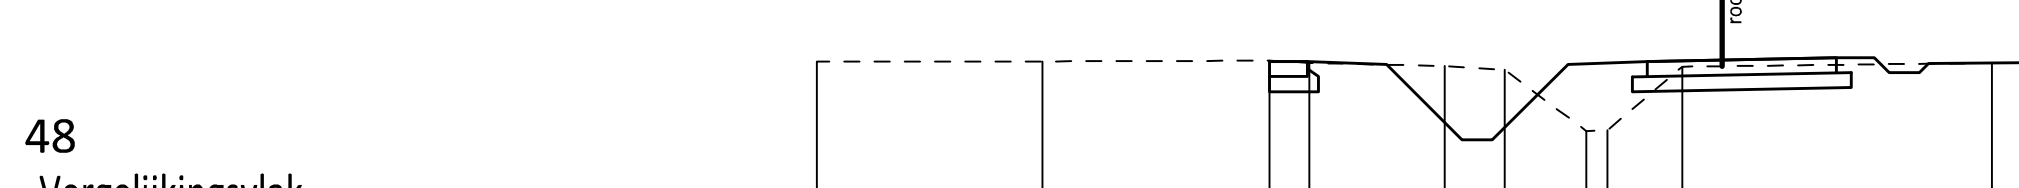

HOOGTEPEIL
TUSSENAFSTAND
ONTW. HOOGTE
TUSSENAFSTAND

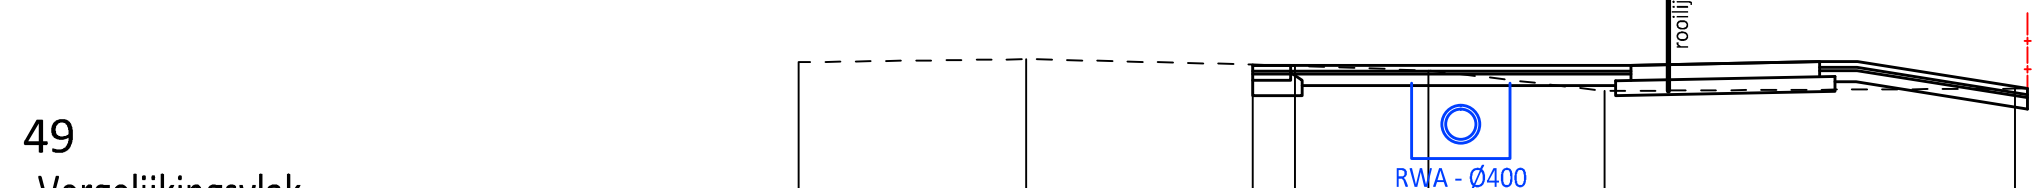

HOOGTEPEIL
TUSSENAFSTAND
ONTW. HOOGTE
TUSSENAFSTAND

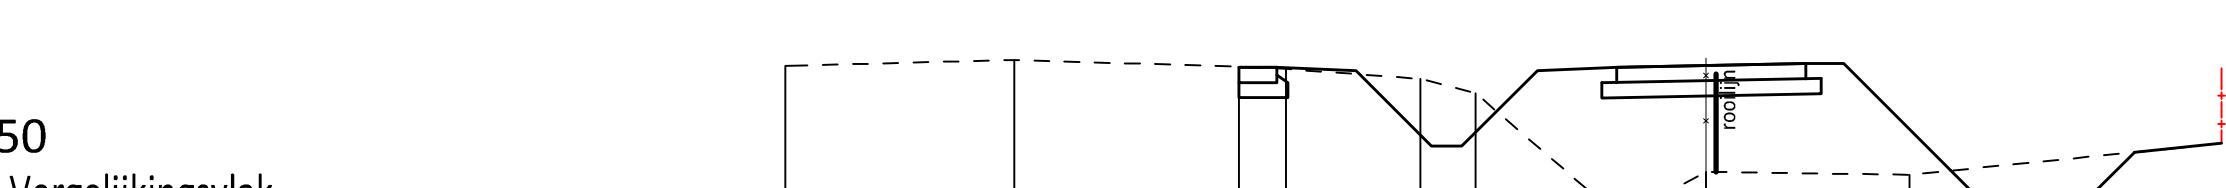

HOOGTEPEIL
TUSSENAFSTAND
ONTW. HOOGTE
TUSSENAFSTAND

VESTIGING ANTWERPEN

Roderveldlaan 1, 2600 Antwerpen

tel: 03/221 55 00

fax: 03/221 55 01

Email: info@anteagroup.com

www.anteagroup.be

anteagroup

Antea Group is gecertificeerd volgens ISO9001

Gemeente NIJLEN & Gemeente Berlaar

Deelgemeente KESSEL

Aanleg fietspad langsheen

BERLAARSESTEENWEG & KESSELSESTEENWEG

B.G.V. nr. 245/2 deel

STEDENBOUWKUNDIGE AANVRAAG

DWARSPROFIELEN 2/4

DP25 tem DP50

Gezien en goedgekeurd door de

in vergadering van

Secretaris

Burgemeester

Opgesteld door Antea Group

Koen Reussen
Projectleider infrastructuur

Eddy Lodewyckx
Contractmanager infrastructuur

AANGEBRACHTE WIJZIGINGEN		Dos. nr. Antea Group: 223906
INDEX	GET. AARD	DATEUM
A	FCN	17/02/2014
B	PAN	Opgezet in functie van KBC 02
C	LVA	Opgezet in functie van KBC 02
D	LVA	Opgezet in functie van KBC 02
E	LVA	Opgezet in functie van KBC 02
F	KVL	Stedenbouwkundige verslag
G		
H		
I		
J		

plan nr: 7.2

Schaal: 1/100

Planopp. 1.01m²

Gemeten: KME

Bestand: 12390601_30_2014-04-06

1:\223906\01\223906-01\223906-01_30_2014-04-06.dwg