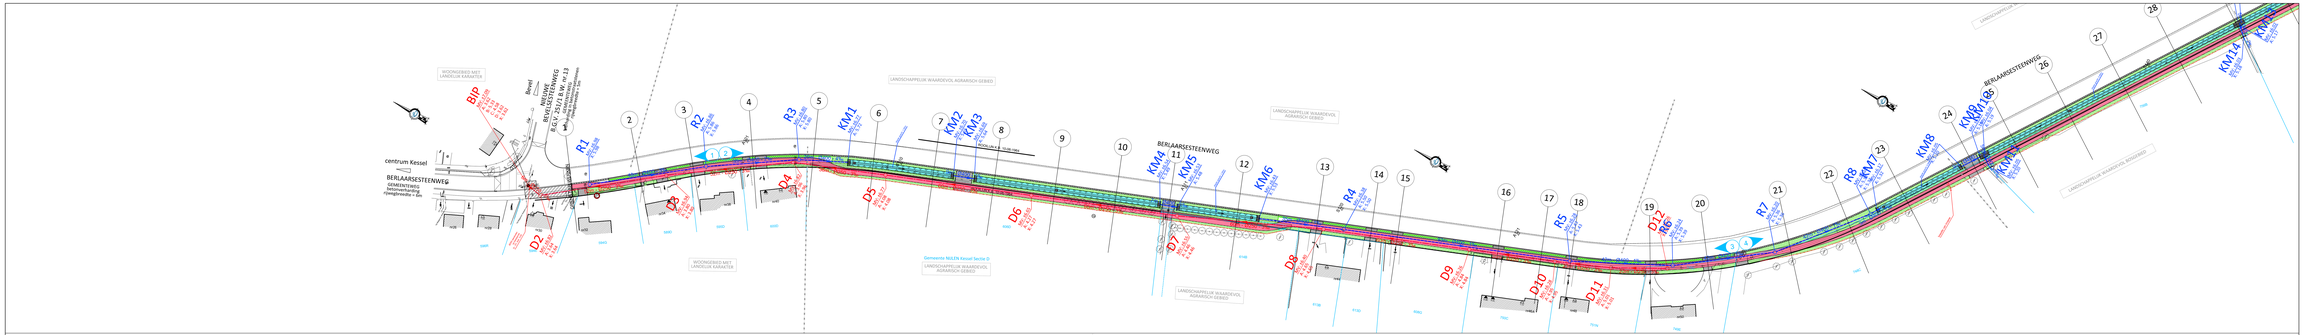

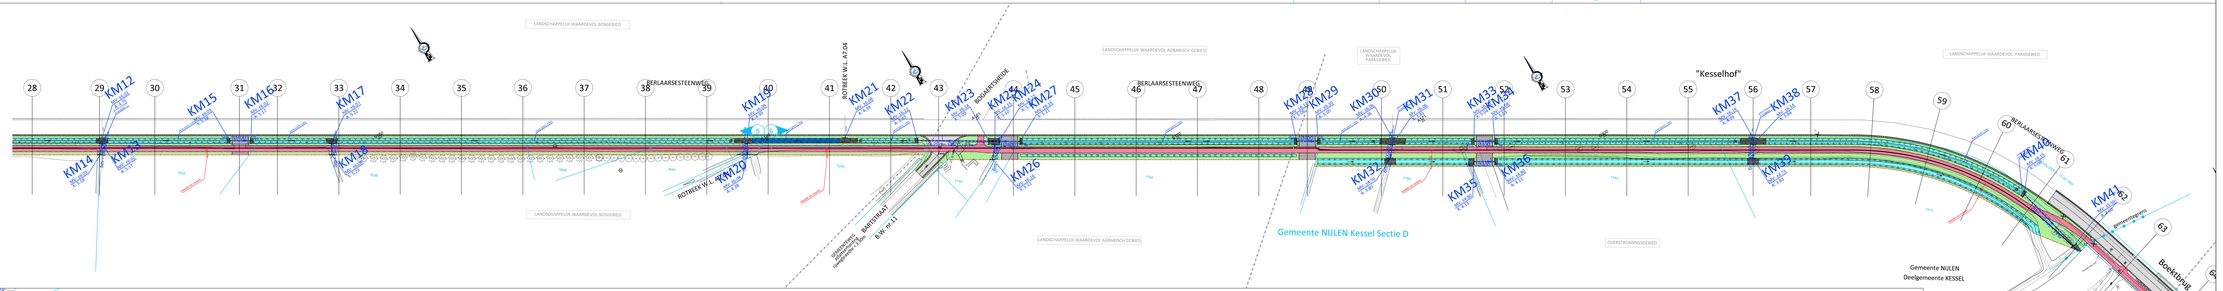

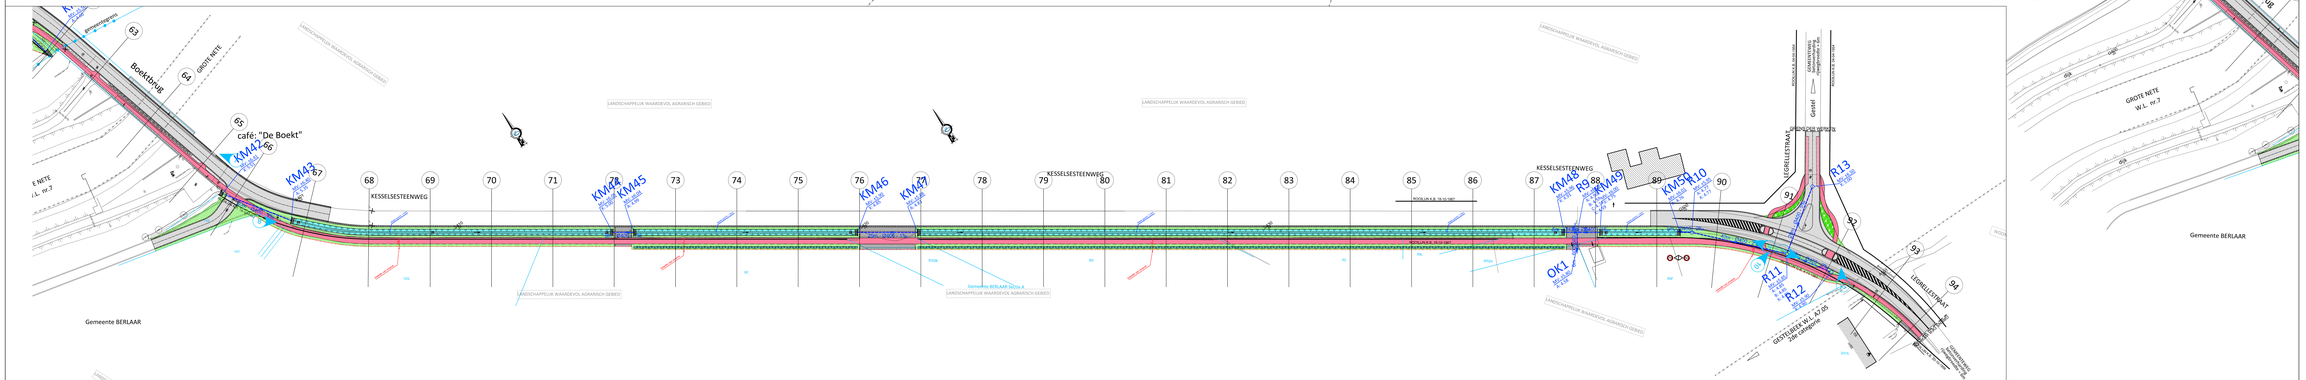

LEGENDA ONTWERP WEGENIS

- Trottoirband type DB
- Trottoirband type IB
- Verhoogde brede boordsteen type 50*50 45/25
- Kantsteen type KS1 (30x25cm)
- Kantsteen type KS1 (30x15cm)
- Kasseiband type KK1 (30x25cm)
- Greppel type HG1 (30x25cm)
- Greppel type HA2 (50x25cm)
- Regg. tegenstroom asafdichter
- Asfaltverharding type SMA-C2
- Fietspad in rode kleur
- Fietspad in rode strekmag
- Gepolijstbeton betonband - model"kasseien 15x15cm
- Betonnitsteentjes 22/22/8cm, effektengetterend, grijs
- Gras
- Beplanting
- Bestaande rooilijn
- Ontworpen rooilijn
- Perceelgrens
- Foto aanduiding

De figuratie van de arcering is louter indicatief weergegeven op het plan

VESTIGING ANTWERPEN
Riddersstraat 1, 2600 Antwerpen
tel. 032/21 02 20
fax. 032/21 02 29
Email: info.be@anteagroup.com
www.anteagroup.be

anteagroup

Antea Group is gecertificeerd volgens ISO9001

Gemeente NIJLEN & Gemeente Berlaar
Deelgemeente KESSEL

Aanleg fietspad langsheen
BERLAARSESTEENWEG & KESSELSESTEENWEG
B.G.V. nr. 245/2 deel
STEDENBOUWKUNDIGE AANVRAAG

INPLANTINGSPLAN

Gezien en goedgekeurd door de ..... in vergadering van

. .
Secretaris Burgemeester

Opgemeld door Antea Group

Koen Rousen
Projectleider infrastructuur

Eddy Lodewyckx
Contractmanager infrastructuur

AANGEBRACHTE WIJZIGINGEN

INDEX	DATE	WIJZIGING	DATUM
A	PCA	Diepmaat	17/02/2014
B	PAL	Diepmaat in functie van GW 52	18/02/2014
C	PAL	Diepmaat in functie van GW 52 - versie 02	24/02/2014
D	CPA	Diepmaat in functie van GW 34 & 35 & 37/2 - versie 03	03/03/2014
E	CPA	Verzamingen rtf - opmerkingen GBK 24.06.2014 - N.NAC	17/10/2014
F	PCA	Ontwikkelaarsfase aanvraag	13/01/2015
G			
H			
I			
J			

Ons nr. Antea Group: 222906

Plan nr: 3
Schaal: 1/500
Plancode: 1.1734
Gemeente: KNE
Bestand: 2391813E_3SHMap

*\\ANTEAGROUP.COM\DFS\ANTEA\DOCUMENTS\2391813E_3SH_15-01-2015.dwg