
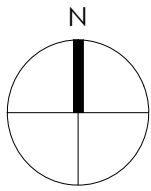
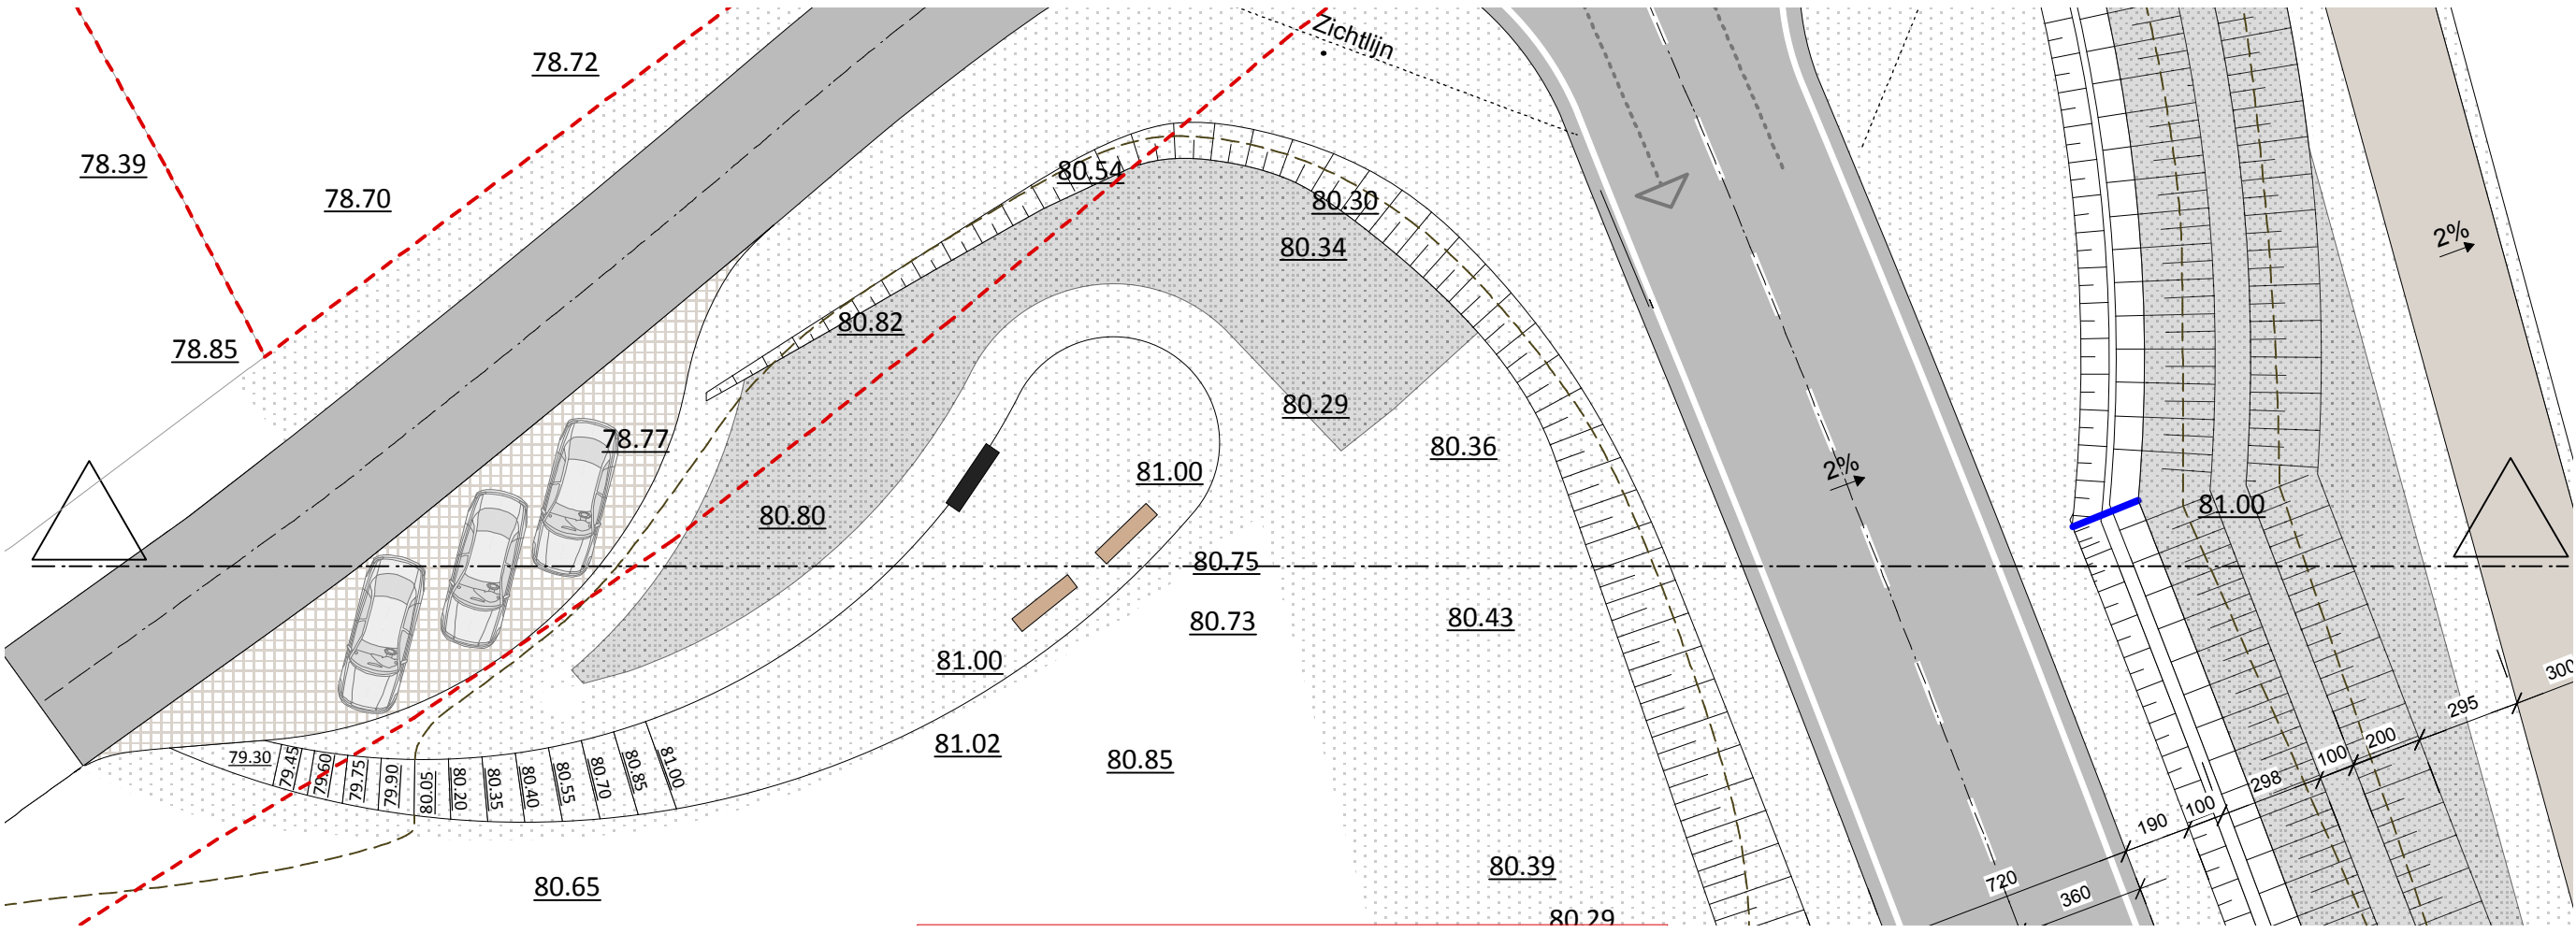


# Snede uitkijkpunt

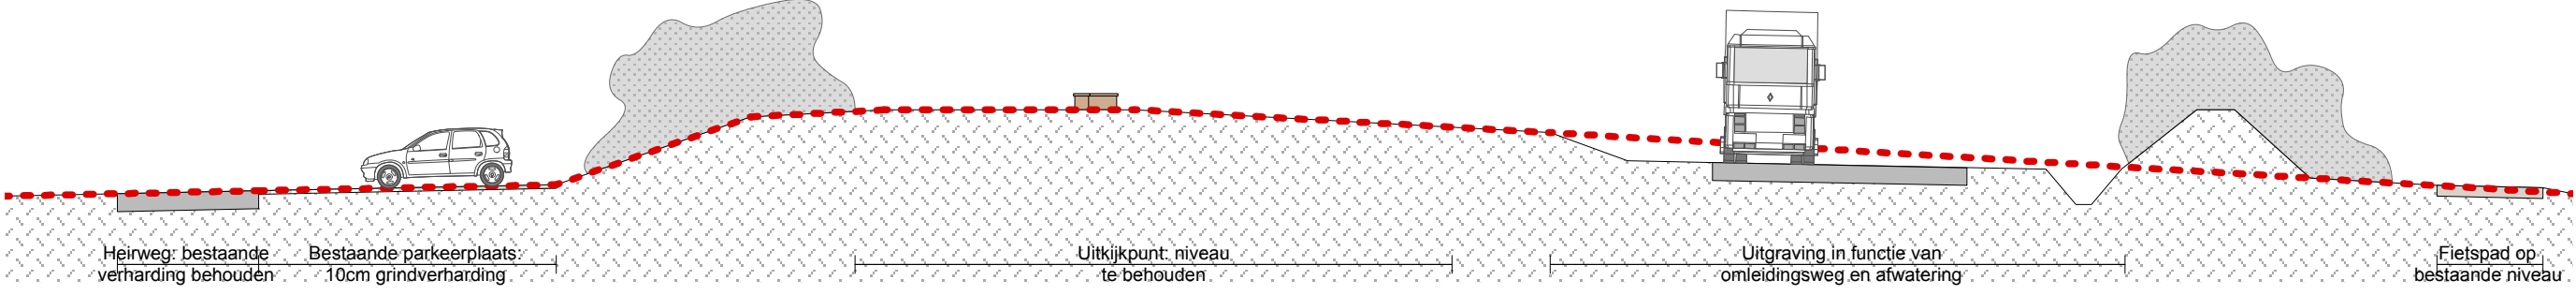

Schaal 1/200 (op A3 formaat)