



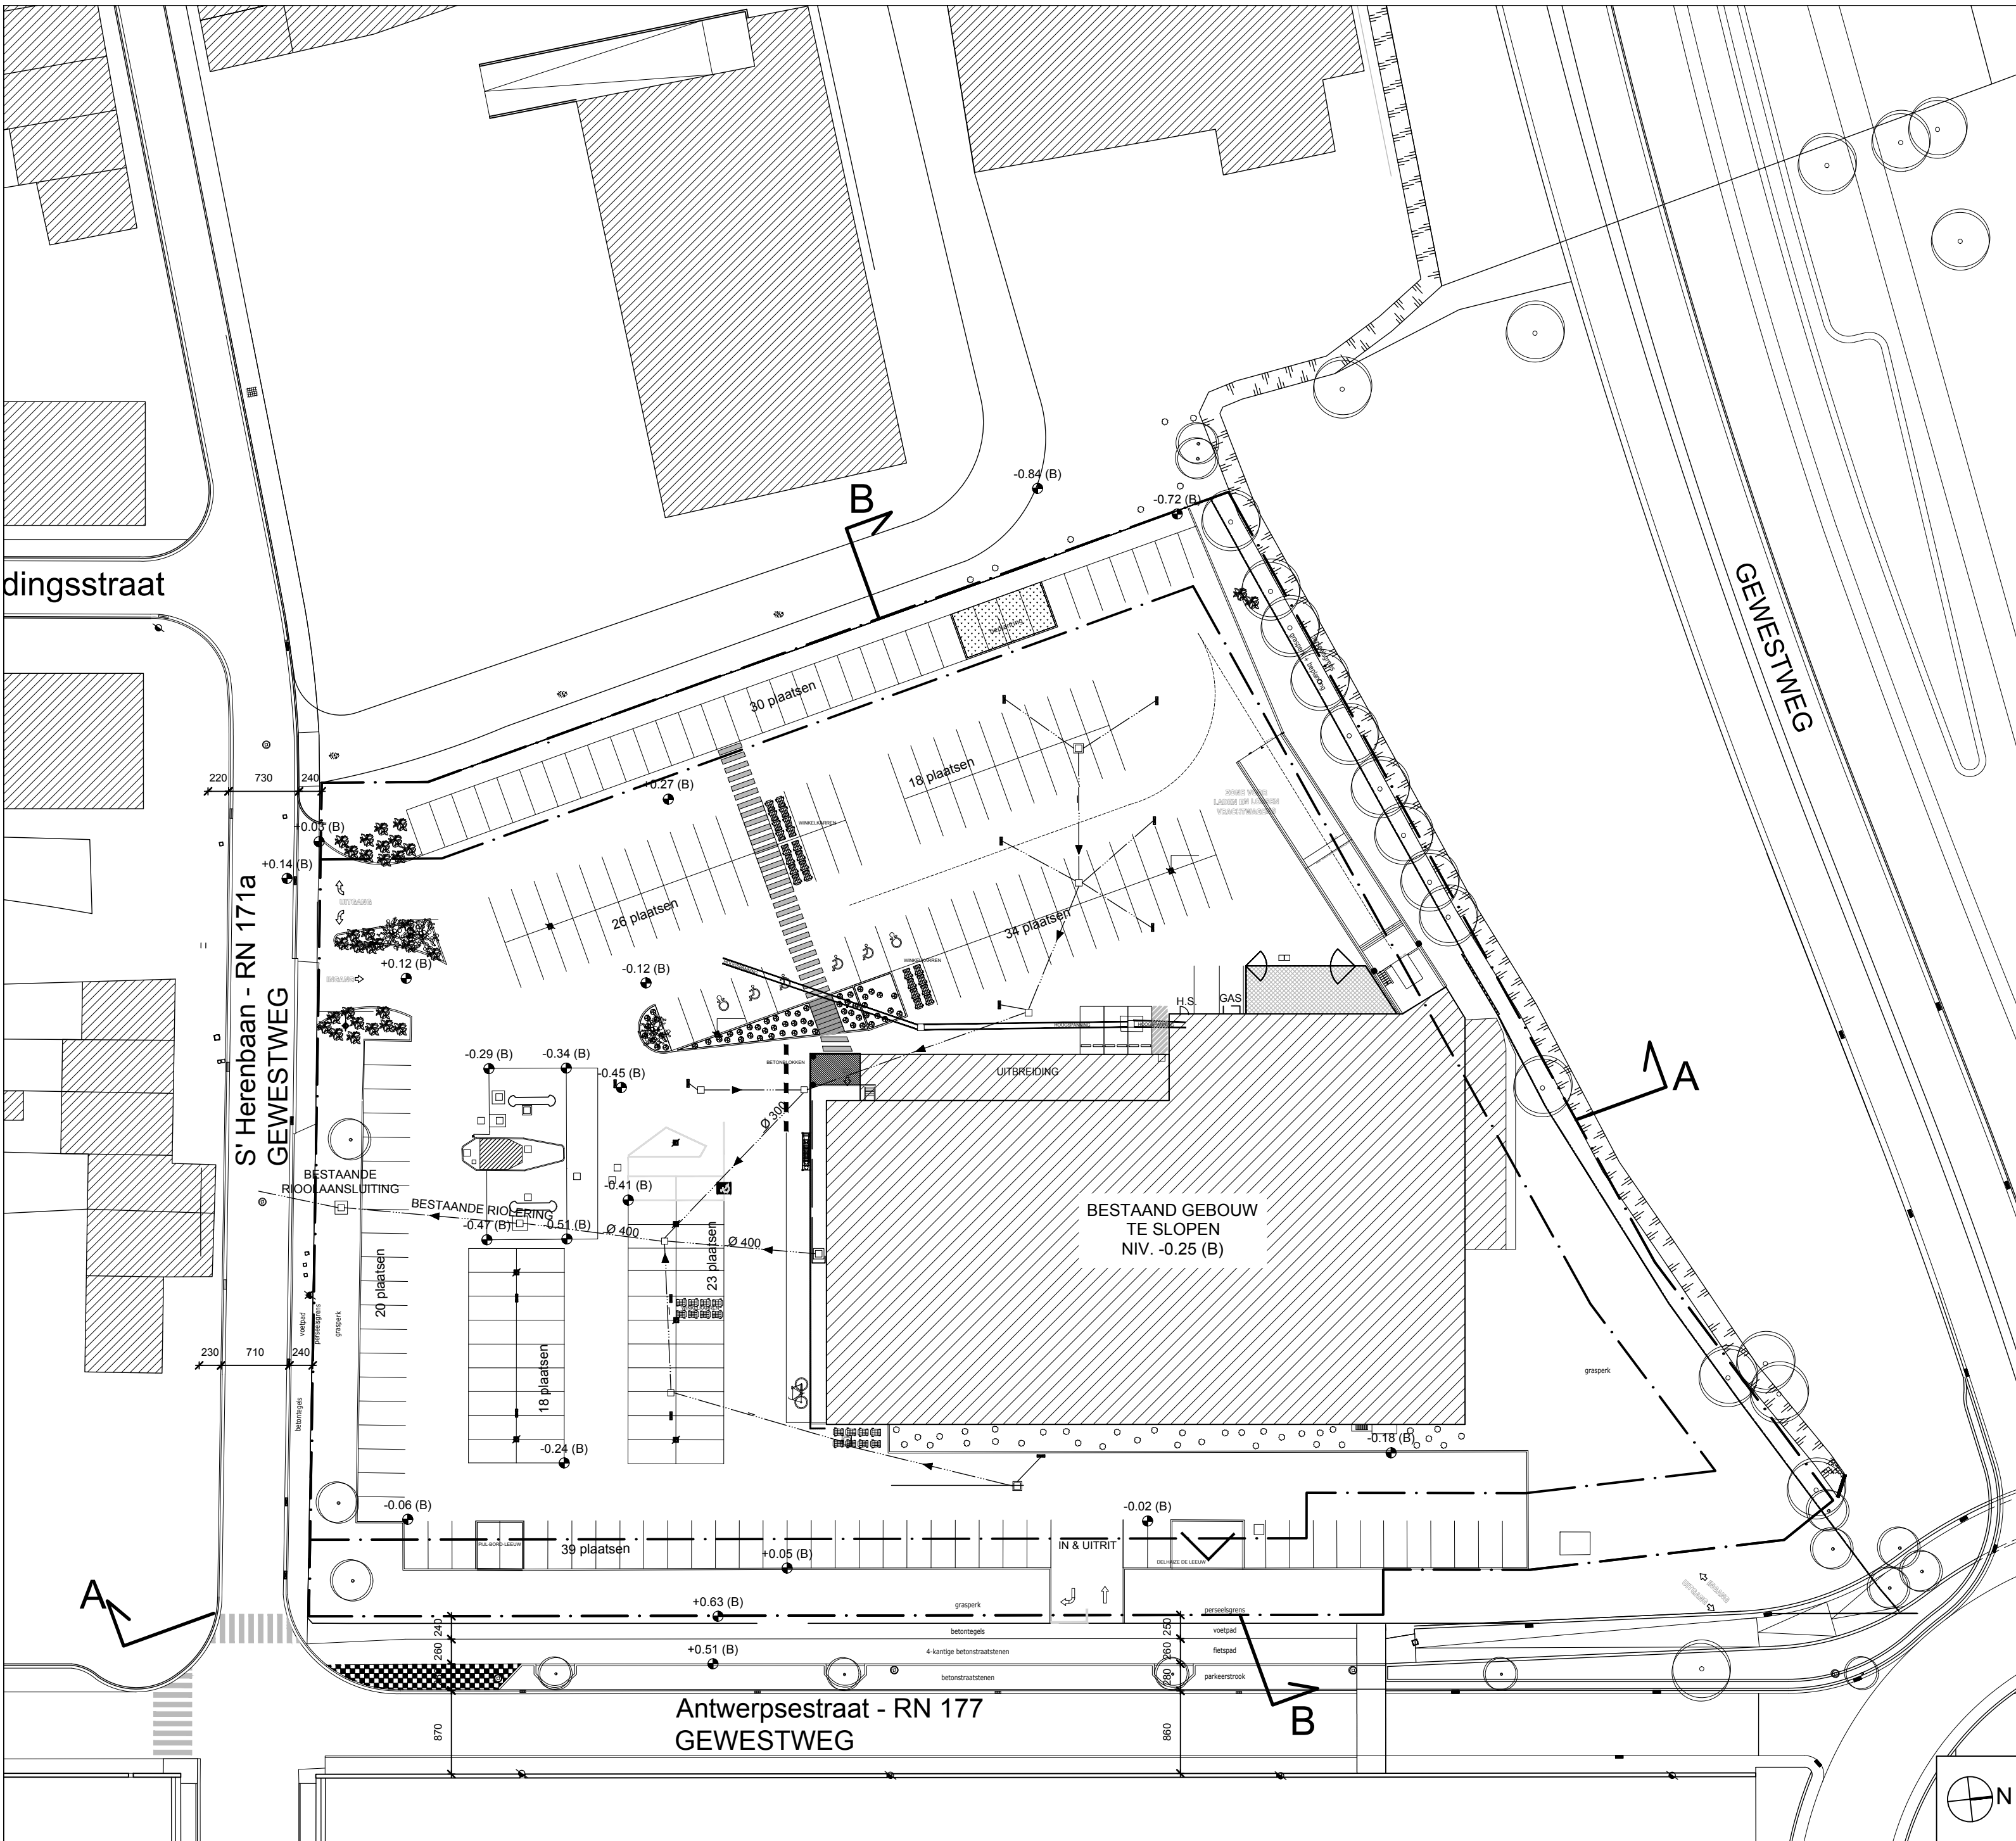


INPLANTINGSPLAN - BESTAANDE SITUATIE

1/500

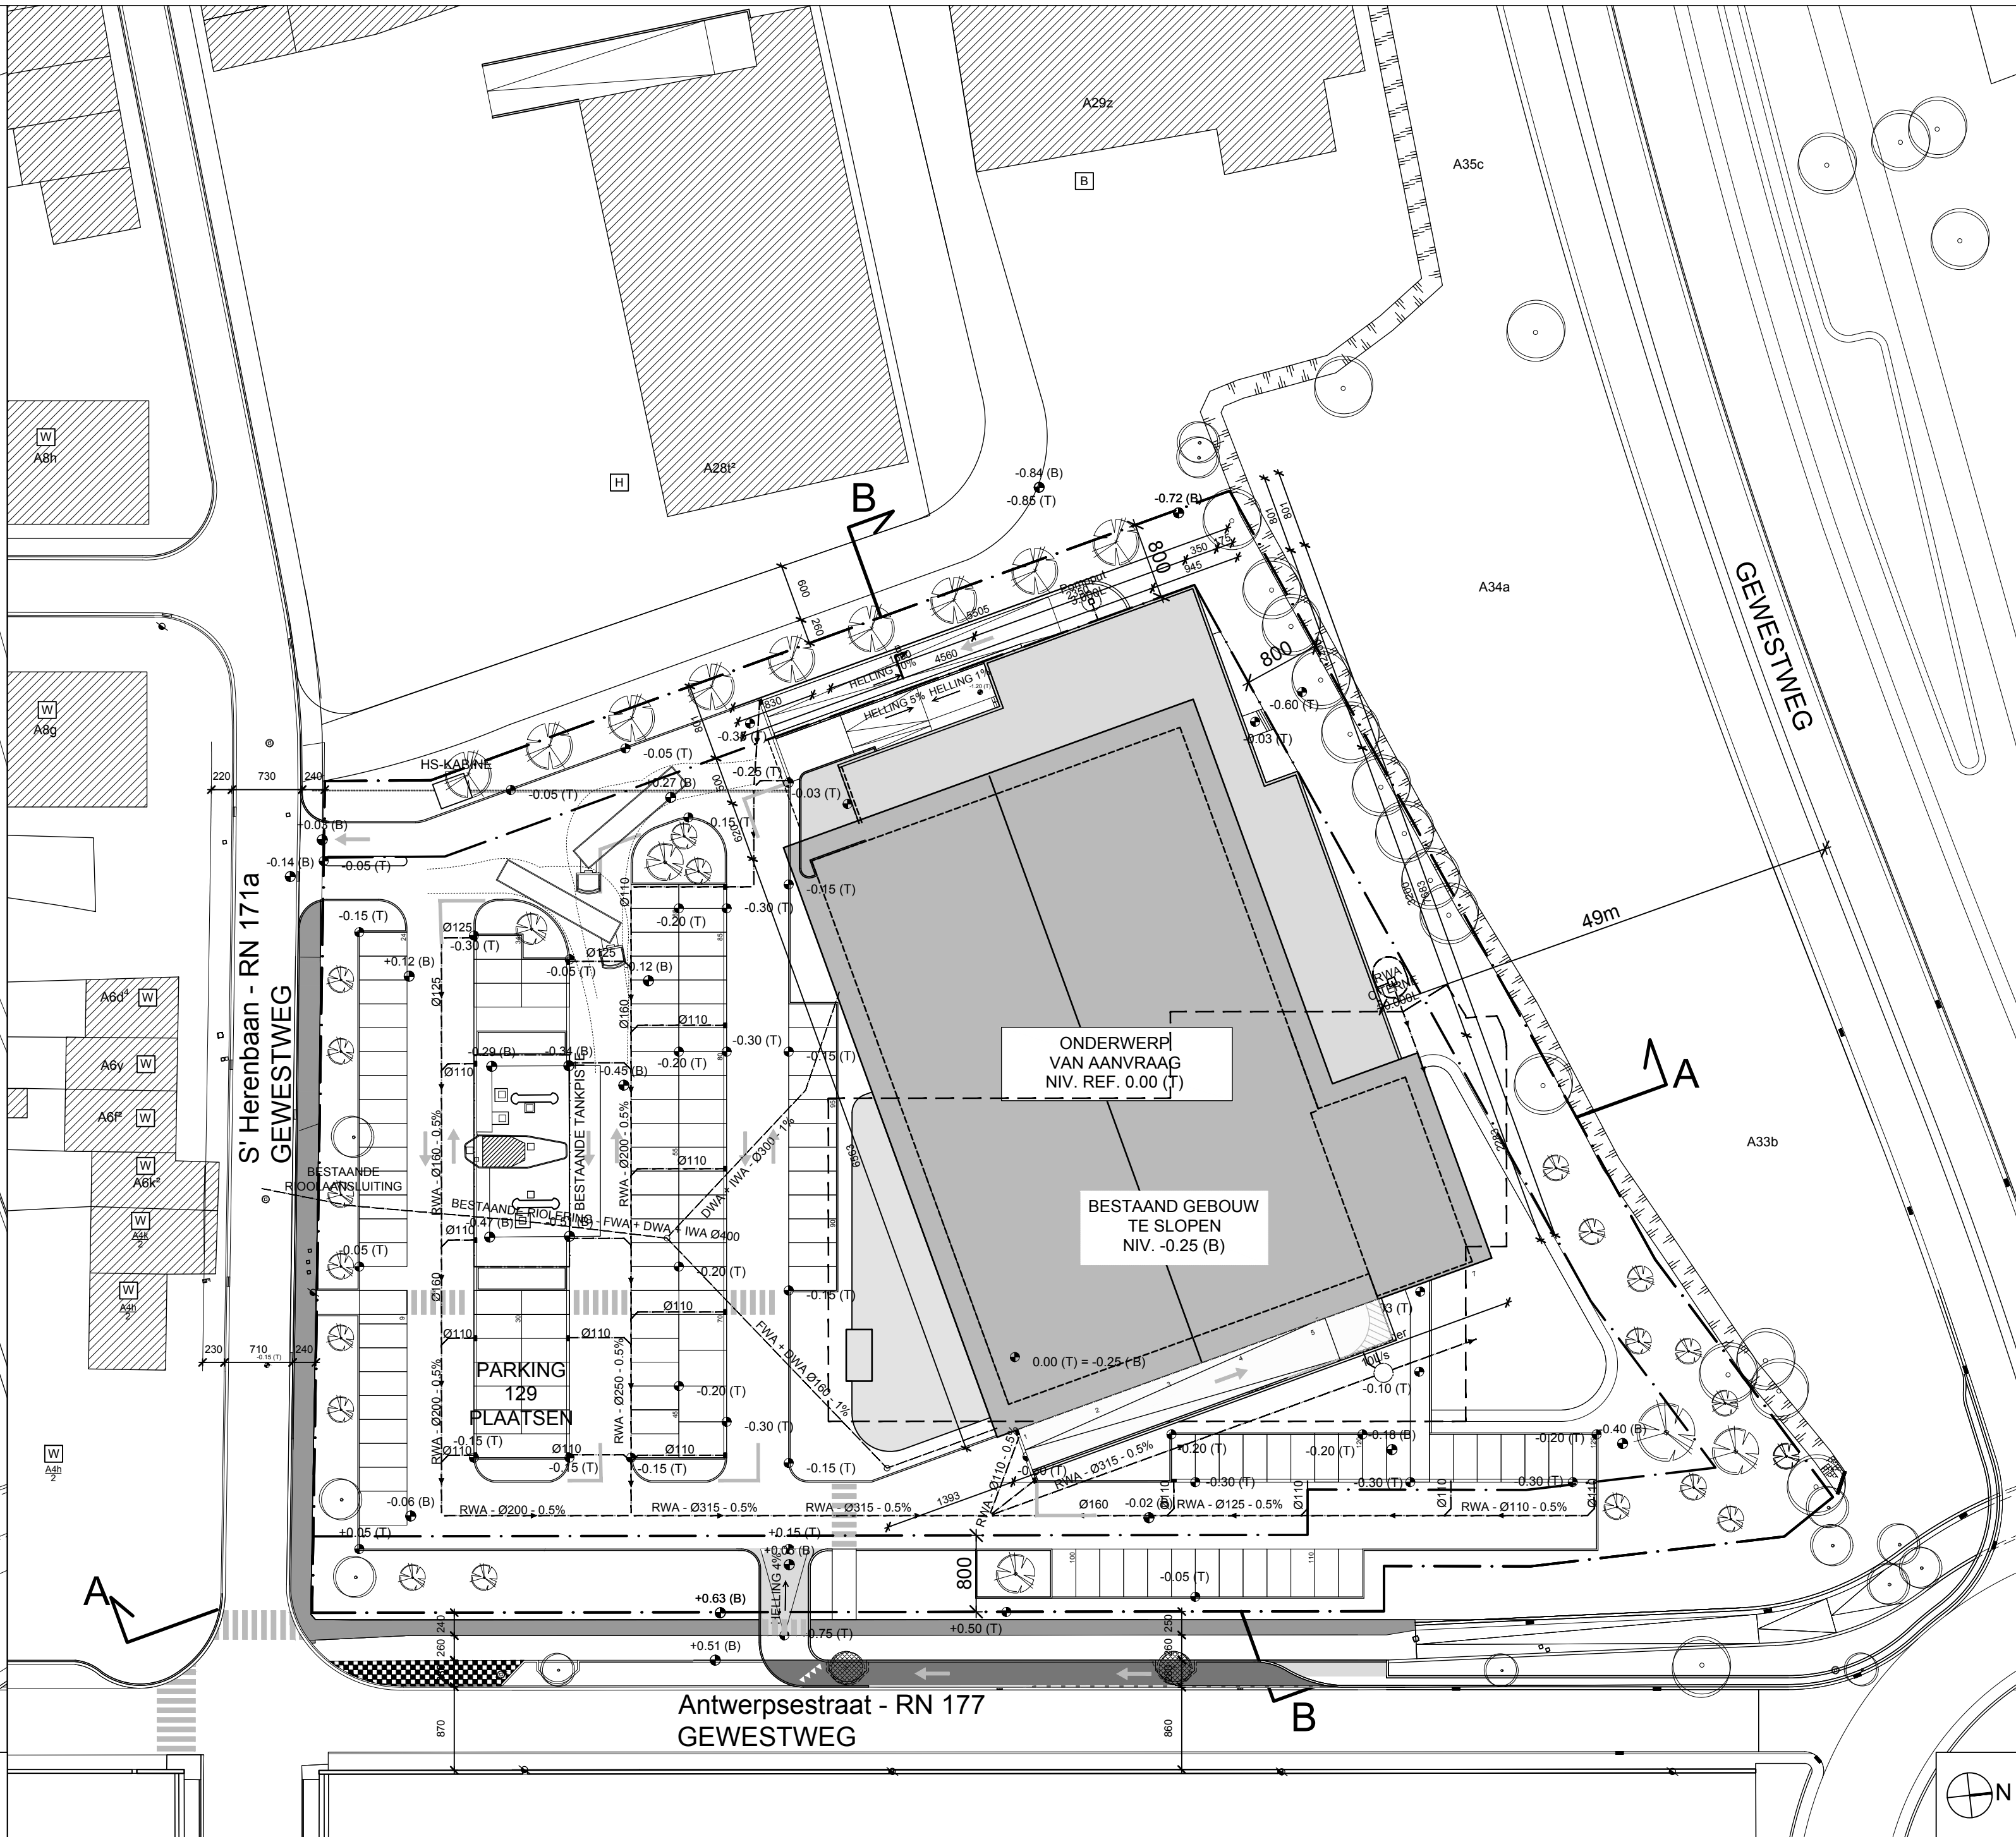


INPLANTINGSPLAN - NIEUWE SITUATIE

1/500

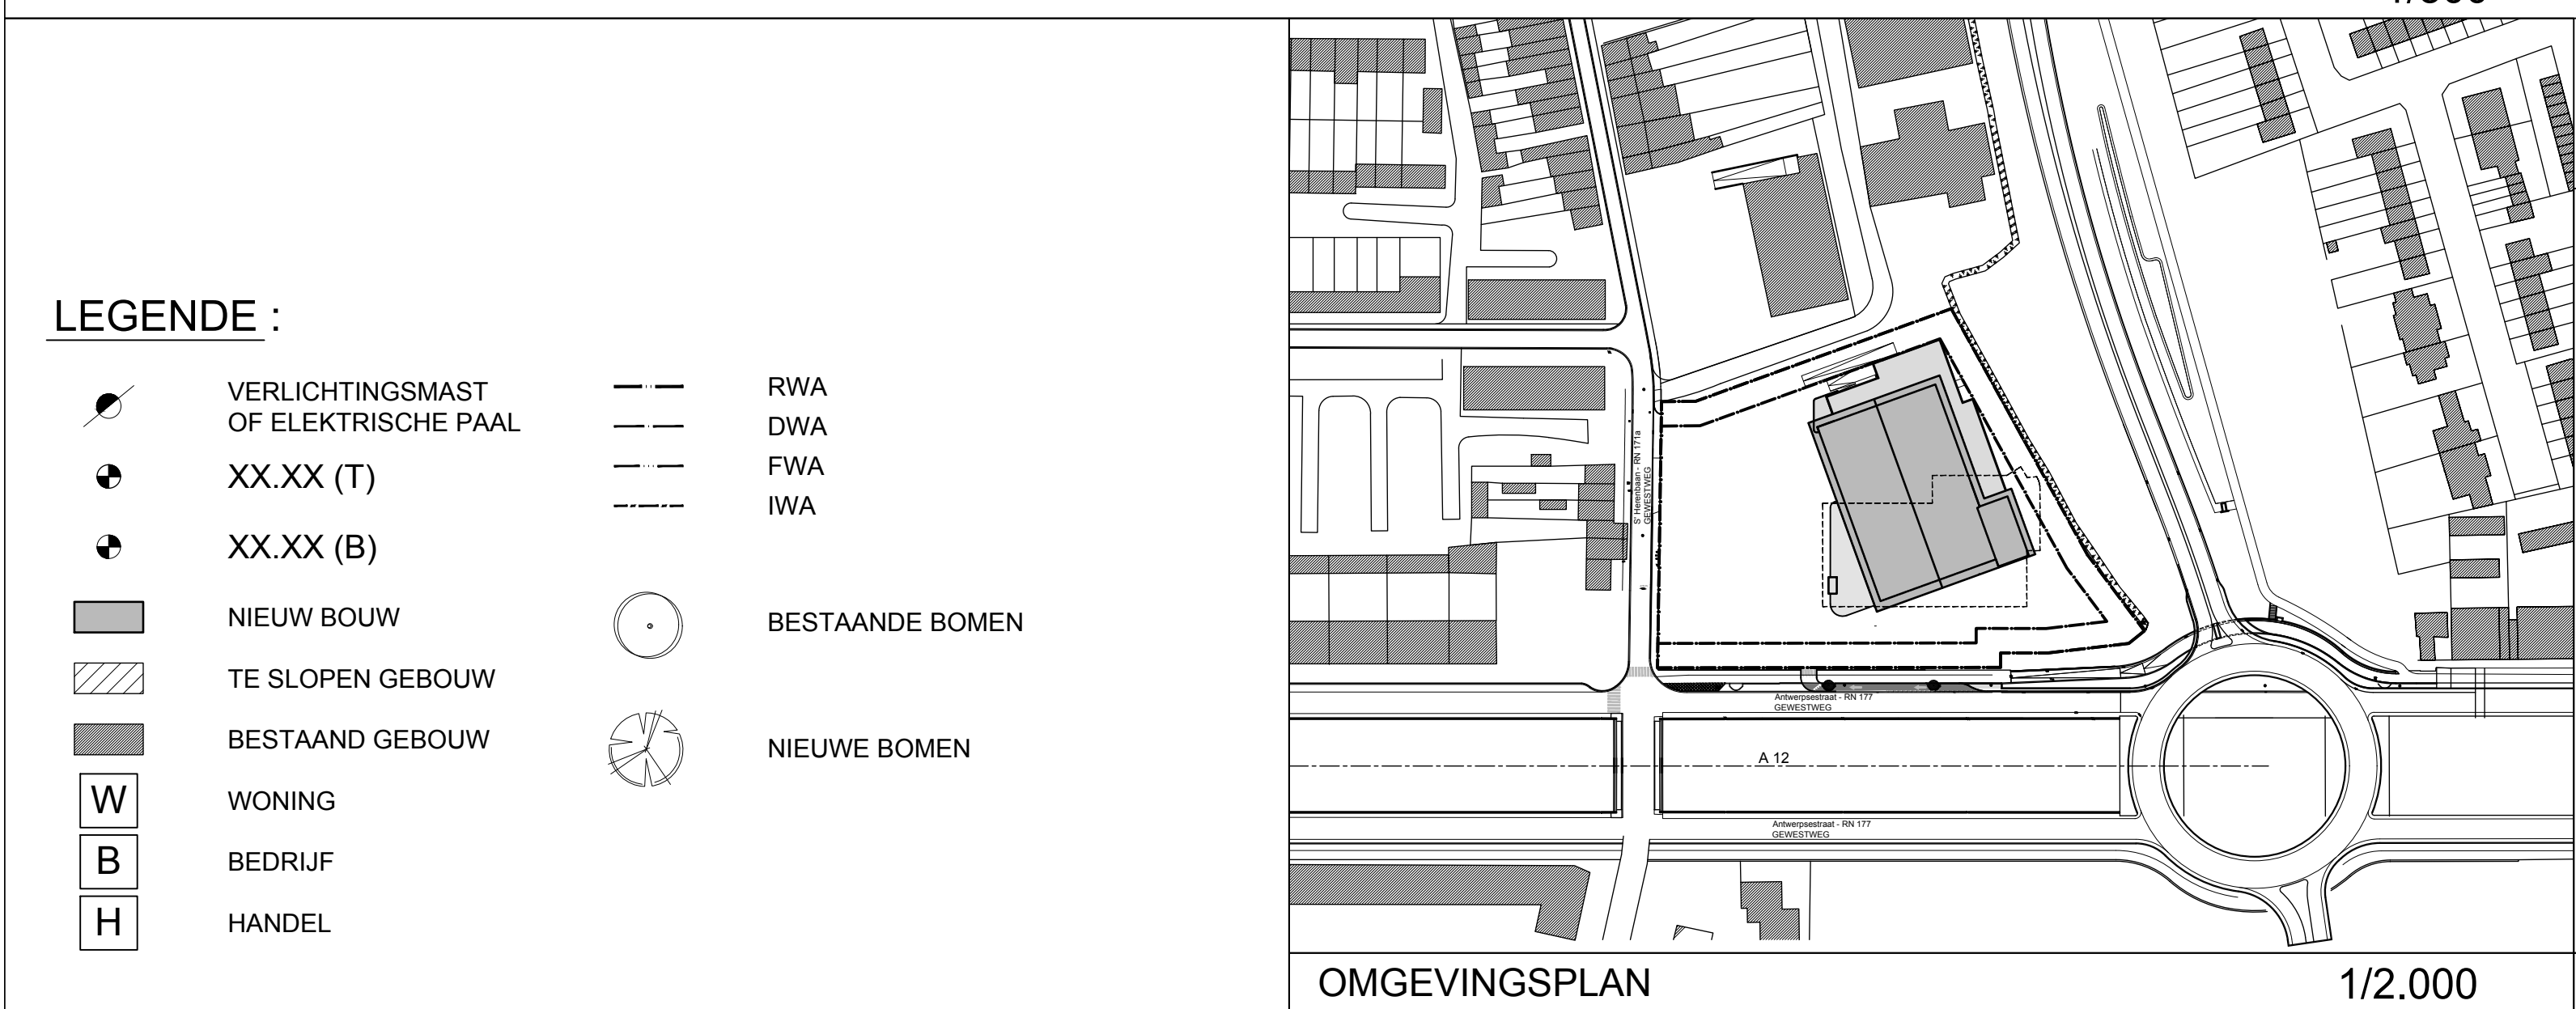


OMGEVINGSPLAN

1/2.000

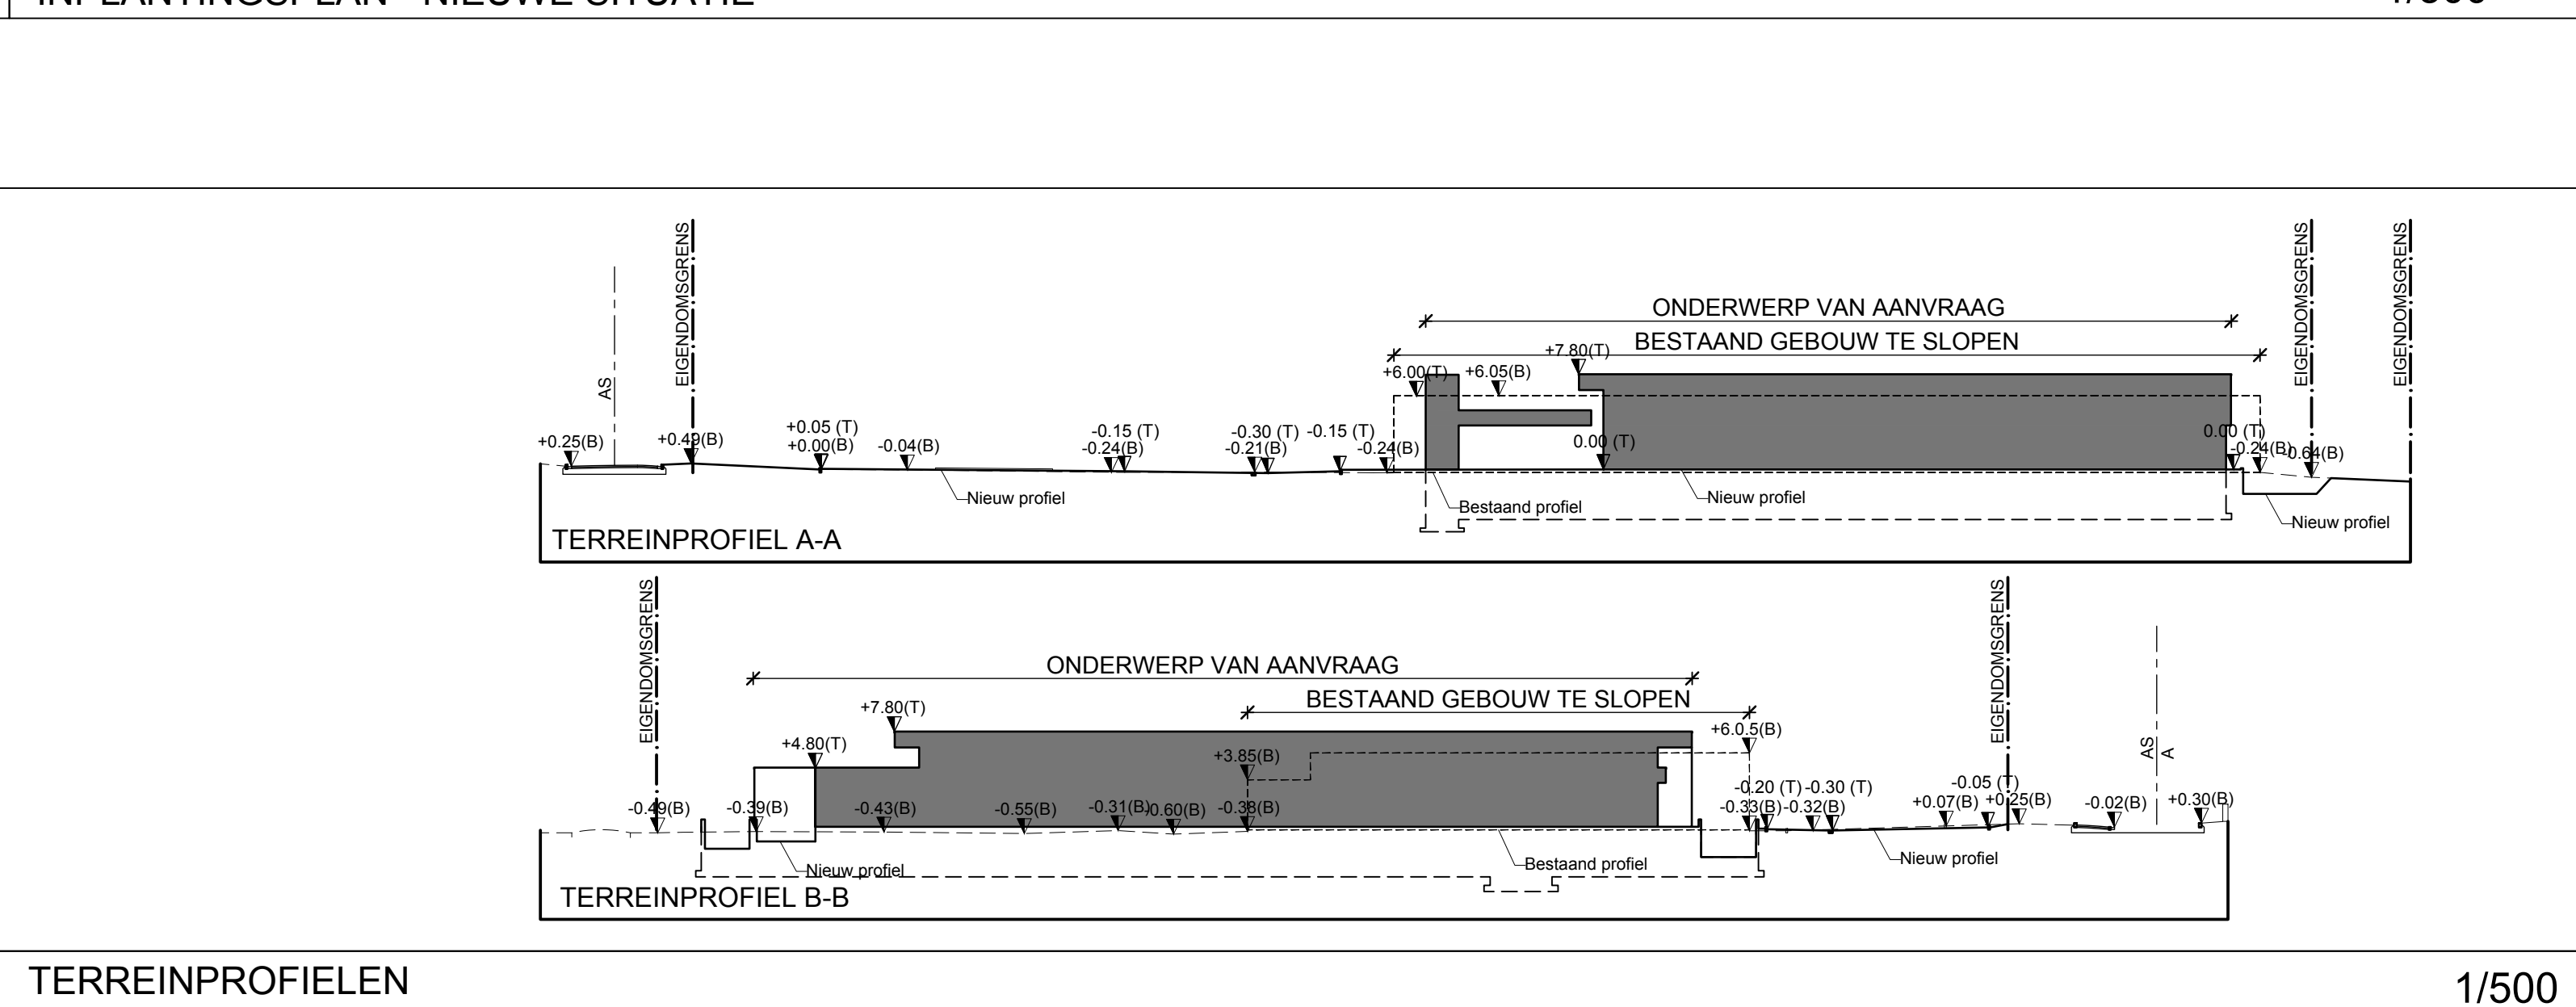

TERREINPROFIELEN

1/500

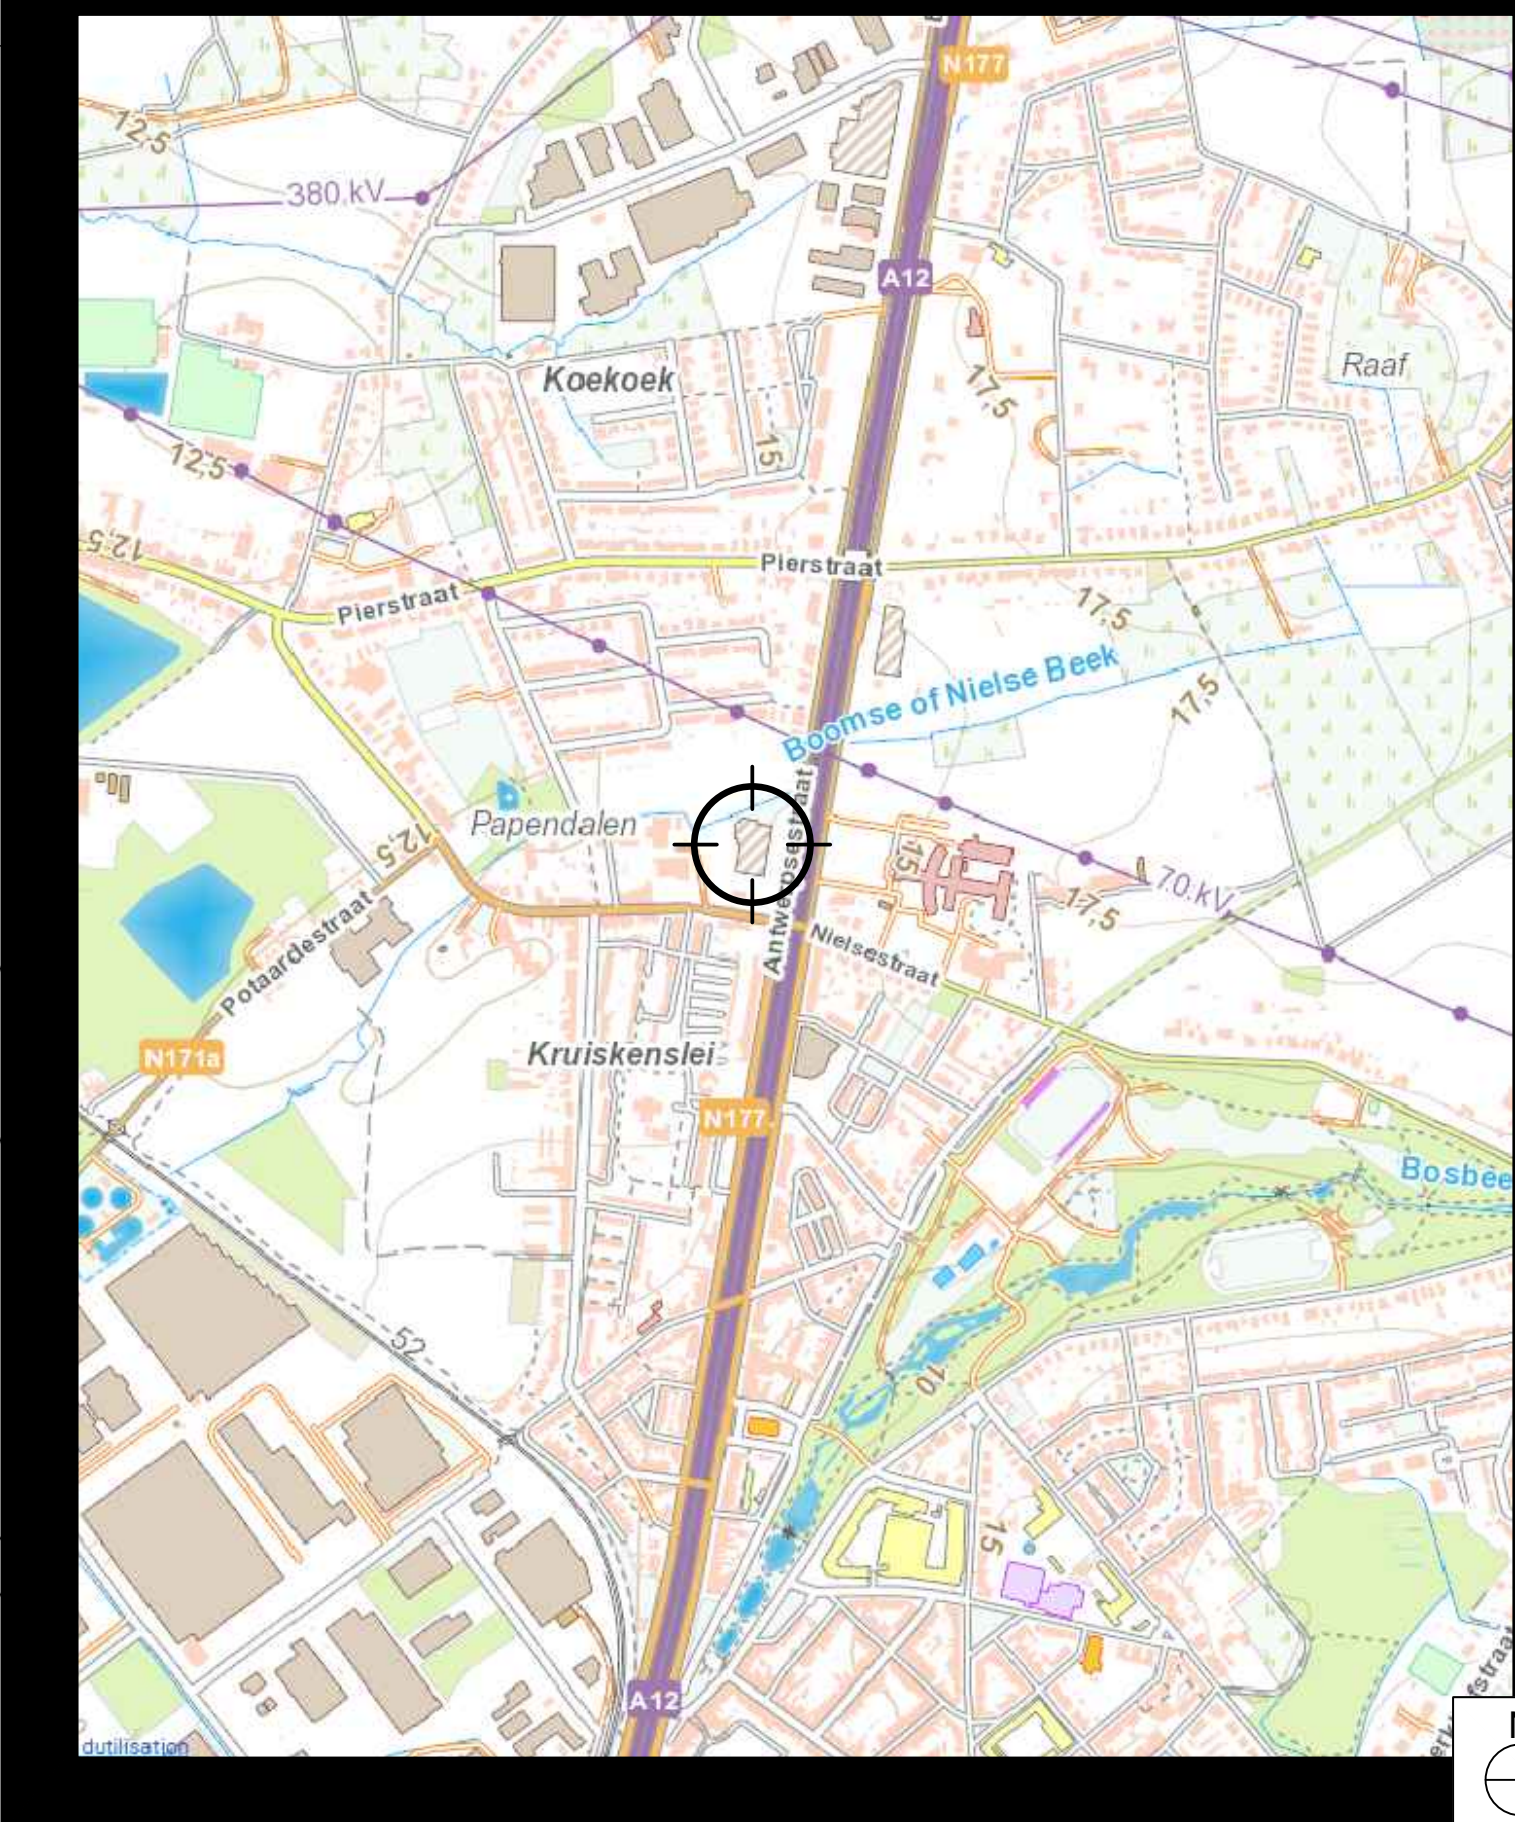

LIGGINGSPLAN

1/10.000

PROVINCIE ANTWERPEN
GEMENTE RUMST-REET

ONTWERP

HERONTWIKKELING VAN RETAILGEBOUW VOOR
DELHAIZE TE RUMST-REET
'S HEREBAAAN 178
2840 REET
KADASTER: RUMST-REET 3^e AFDELING - SECTIE A -
A30b² - A30a² - A30z - A30x - A30y

BOUWHEER

DELHAIZE GROEP NV

Osseghemstraat, 53
B-1080 BRUSSEL

TEL: 026 45 37 00 FAX: 026 45 37 11

ARCHITECTEN



ARCHITECTENBUREAU VAN OOST B.V.B.A.
Burgelijke vennootschap onder de vorm van een besloten vennootschap met
beperkte aansprakelijkheid RPR Kortrijk nr 0487 243 852
Oudenaardseweg 19
8587 SPIERE-HELKIJN
GSM: +32 495/ 29 23 24 E-mail: ivo@aavo.be

Vertegenwoordigd door
Zaakvoerder LOUIS VAN OOST

1/4	DOSSIER NR	153139
LIGGINGSPLAN OMGEVINGSPLAN INPLANTINGSPLAN - BESTAANDE SITUATIE INPLANTINGSPLAN - NIEUWE SITUATIE TERREINPROFIELEN	PLAN	100A
WIJZIGINGEN	SCHAAL	1/100
INDEX	DATUM	DATUM 31/05/2016

A	06/06/2016	BOUWAANVRAAG
B		
C		
D		
E		
F		
G		