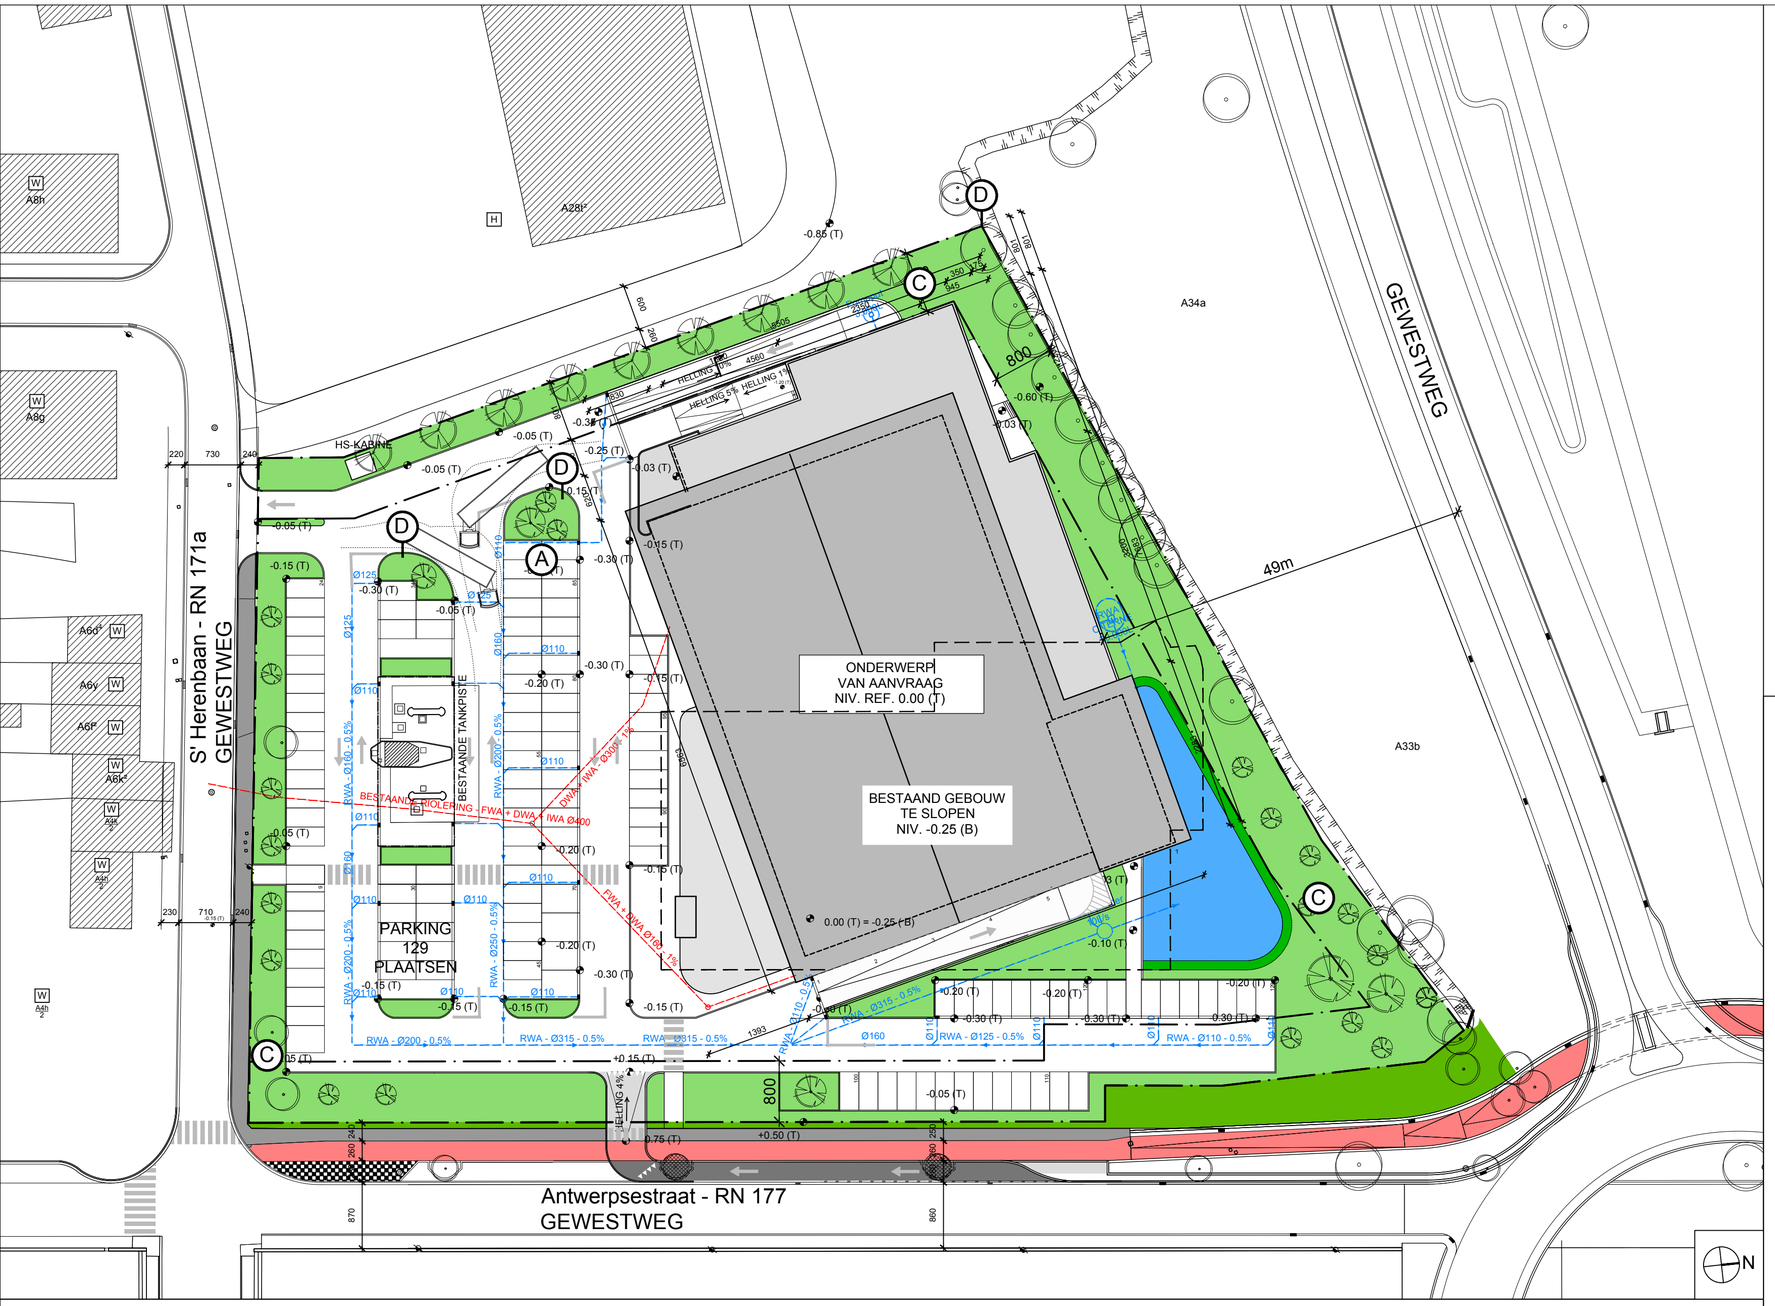

GROENPLAN

1/500

Ⓐ TILIA CORDATA 'ROELVO'
Hoogte 12 - 15m
Vrijwel ongevoelig voor luis

Ⓑ FAGUS SYLVATICA
Beuk
De verdorde bladeren blijven de hele winter behouden

Ⓒ GRAS

Ⓓ LONICERA NITIDA "MAIGRUN"
Het is een winterharde en bladhoudende heester

Bestaande bomen

Nieuwe bomen

PROVINCIE ANTWERPEN
GEMENTE RUMST-REET

ONTWERP

HERONTWIKKELING VAN RETAILGEBOUW VOOR
DELHAIZE TE RUMST-REET
'S HEREBAAN 178
2840 REET
KADASTER: RUMST-REET 3° AFDELING - SECTIE A -
A30b² - A30a² - A30z - A30x - A30y

BOUWHEER

DELHAIZE GROEP NV

Vertegenwoordigd door TOM ENGELEN,
Director Store Format & Concept Monitoring

Osseghemstraat, 53
B-1080 BRUSSEL

TEL: 026 45 37 00 FAX: 026 45 37 11

ARCHITECTEN

ARCHITECTENBUREEL VAN OOST B.V.B.A.
Burgerlijke vennootschap onder de vorm van een besloten vennootschap met
beperkte aansprakelijkheid RPR Kortrijk nr 0467 243 852

Vertegenwoordigd door
Zaakvoerder LOUIS VAN OOST

Oudenaardseweg 19
8587 SPIERE-HELKIJN

GSM: +32 495/ 29 23 24 E-mail: lvo@aavo.be

2/4

GROENPLAN

DOSSIER NR 153139

PLAN 100A

SCHAAL 1/500

DATUM 31/05/2016

WIJZIGINGEN

INDEX	DATUM	
A	06/06/2016	BOUWAANVRAAG
B		
C		
D		
E		
F		
G		