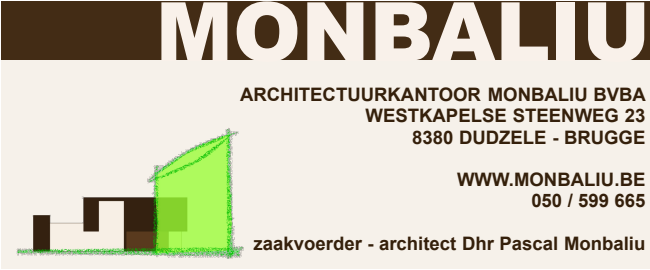


Principesnede DD

NT/DOORSNEDE D

1m 5m

schaal: 1/100

 ARCHITECTUURKANTOOR MONBALIU BVBA WESTKAPELSE STEENWEG 23 8380 DUDZELE - BRUGGE WWW.MONBALIU.BE 050 / 599 665 zaakvoerder - architect Dhr Pascal Monbaliu	<u>Plan :</u> AANVRAAG STEDENBOUWKUNDIGE VERGUNNING ONTWORPEN TOESTAND UITBREIDEN BESTAAND VERGUND MELKVEESTAL OPRICHTEN POCKETVERGISTER OPRICHTEN BOVENGRONDSE MESTOPSLAG, VERHARDINGEN EN AANHORIGHEDEN BIJ BESTAAND VERGUND ACTIEF LANDBOUWBEDRIJF	<u>Plannummer</u> BA BA_NG_S_N_1_snedeD .pdf <u>Dossier</u> 2017029	
	<u>Bouwheer</u>	Dhr. & Mevr. Gansbeke Kris - ErnaIsteen Hilde Bautschoote 157 9160 Lokeren	<u>Provincie</u> Oot-Vlaanderen
			<u>Gemeente</u> 9160 Lokeren
			<u>Adres</u> Bautschoote 157 <u>Kadasternr</u> Brugge 5e afd sie C nr 316t, 316p, 316r, 319f, 320a, 321a