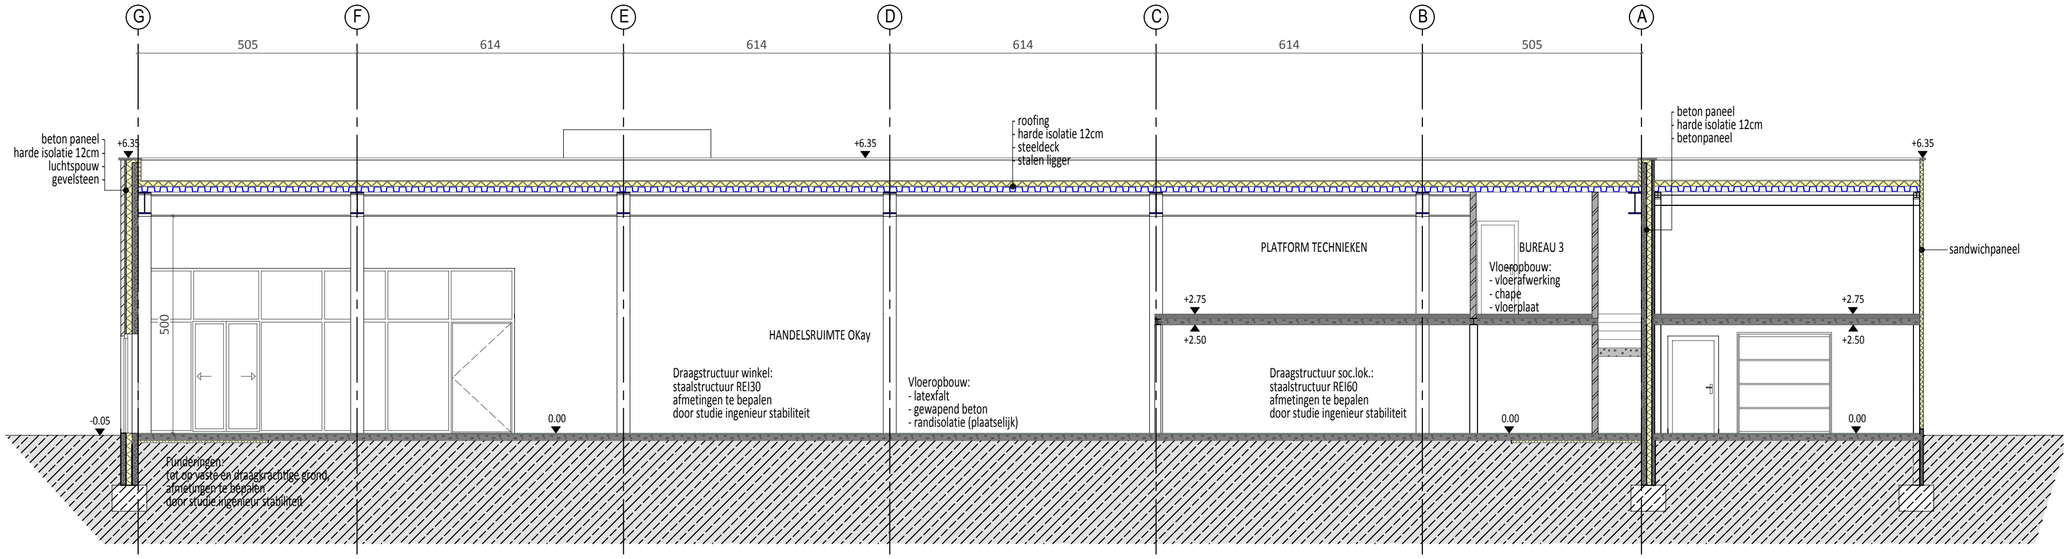

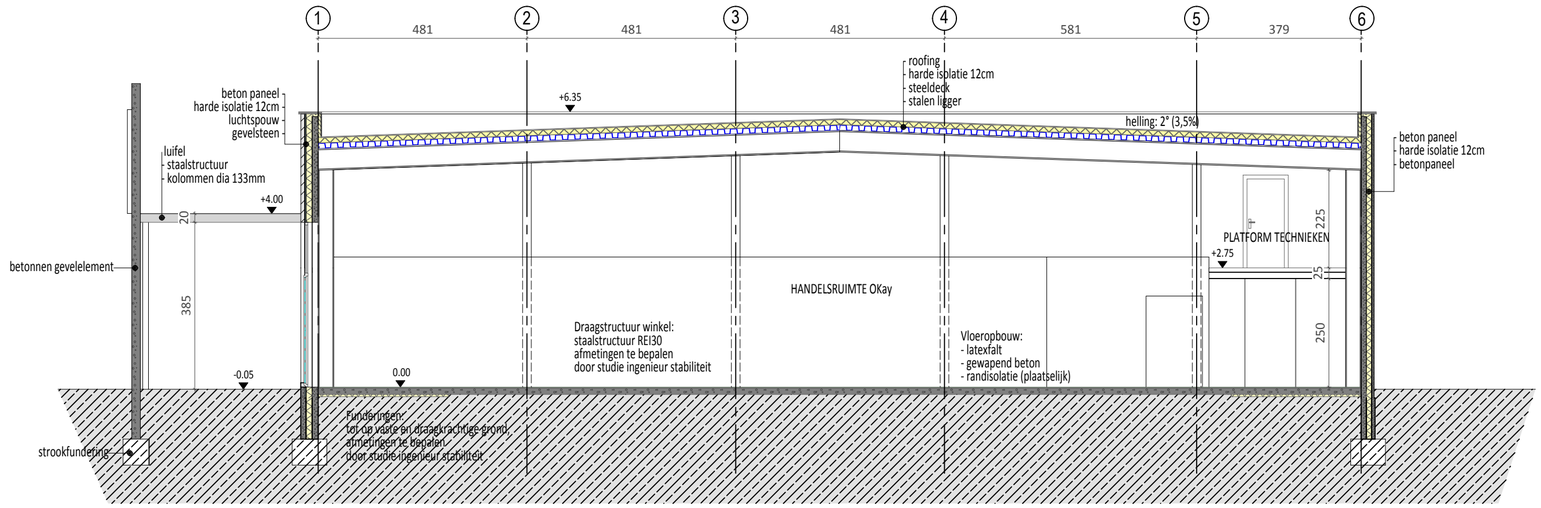

Archeologienota_snedes

Ref. Omgevingsvergunning	Schaal	Maateenheid	Datum	Tekenaar	Ontwerper	Werknummer
OMV_.....	1/100	CM	25/04/2018	IrPoo	IrPoo	XXXXX

0 1 2 3 4 5 10 m

Deerlijk OKay Vichtesteenweg - Tk 1202

COLRUYT GROUP