

VOORGEVEL

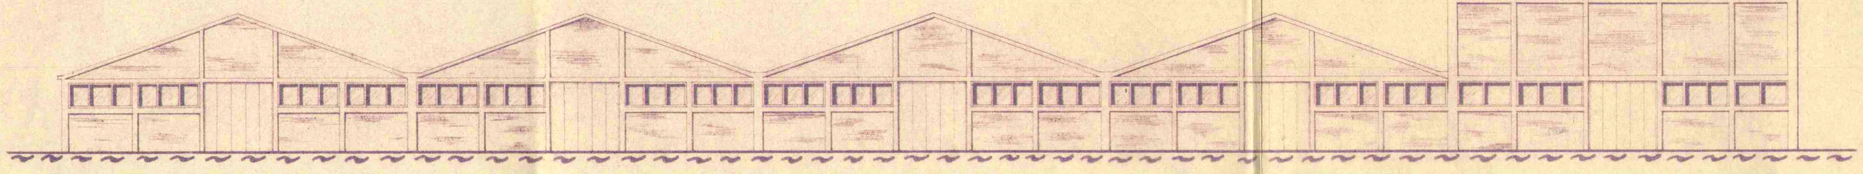


Materialen:
Kolommen in beton (bouchardées).
Dak in gegolfde eternitplaten.
Rode machinale baksteen.
Lichtkoepels in gegolfdeplastiekplaten.


DOORSNEDE: C-D

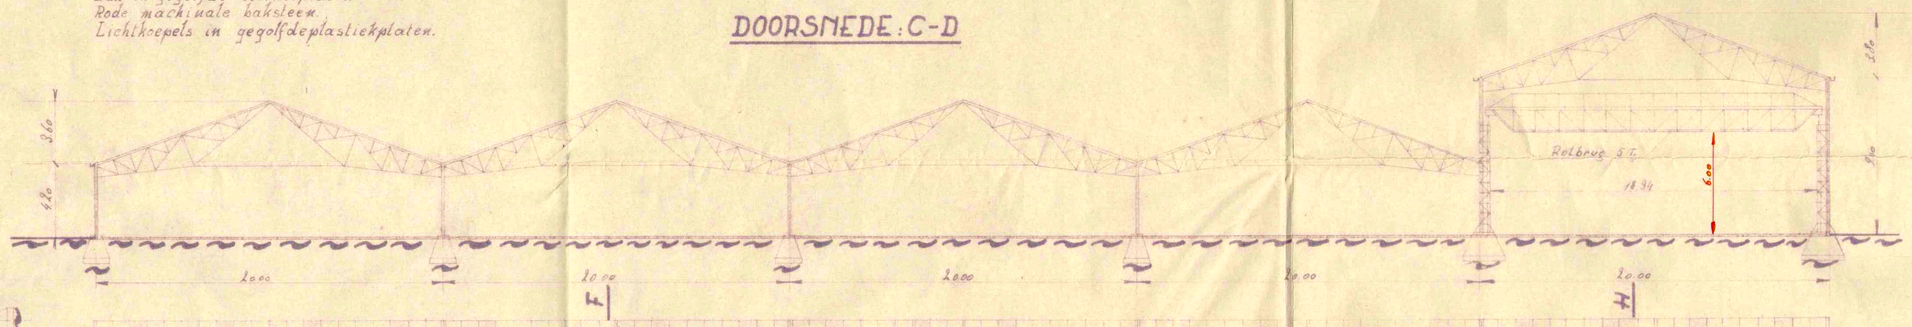


DOORSNEDE: G-H

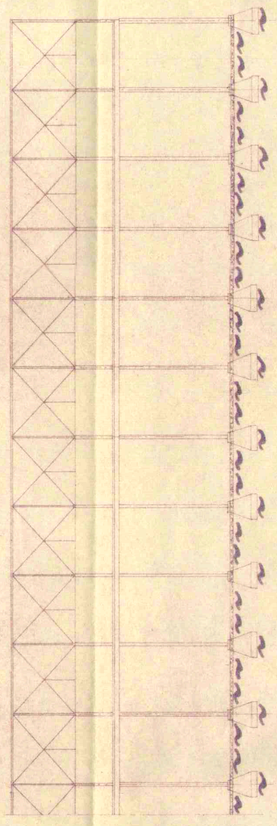


DOORSNEDE: E-F

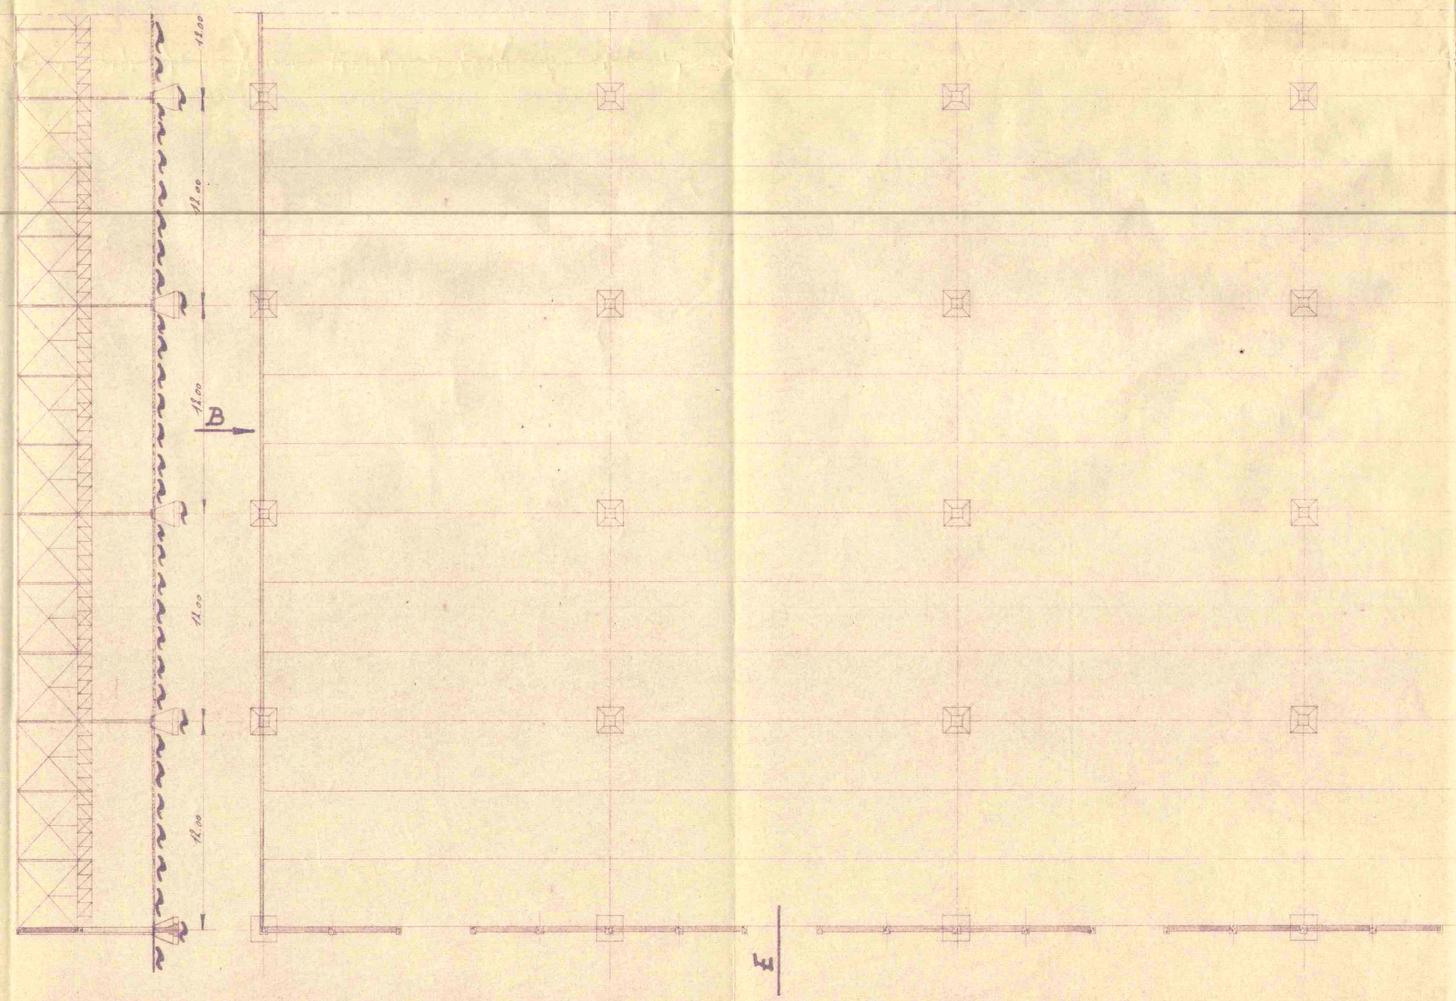

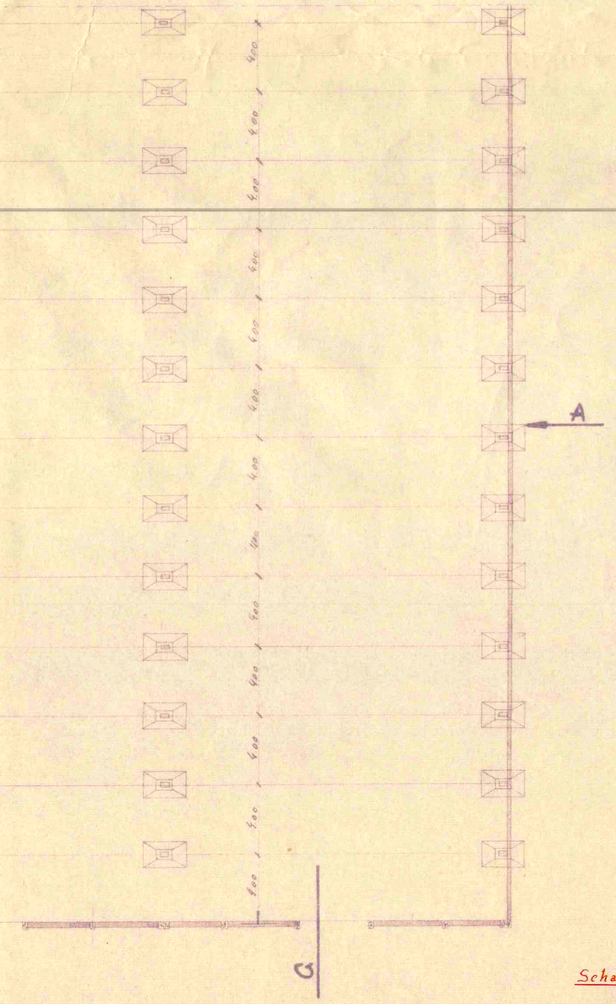


Schaal 1/200

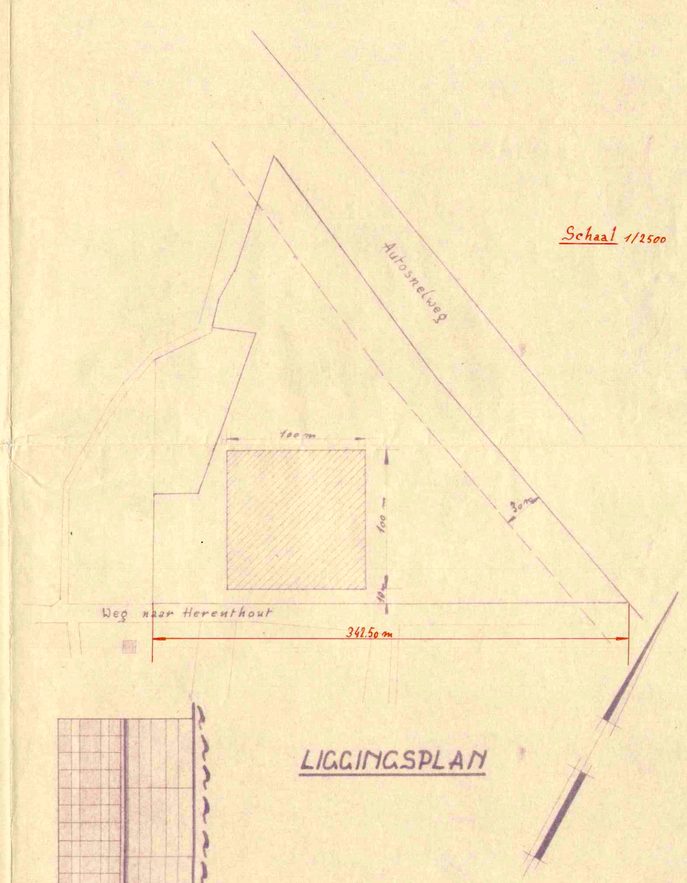


Schaal 1/2500

LIGGINGSPLAN

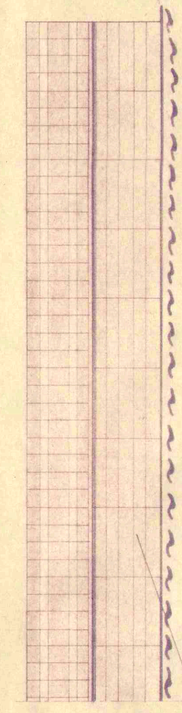

ZICHT ZIJGEVEL: B

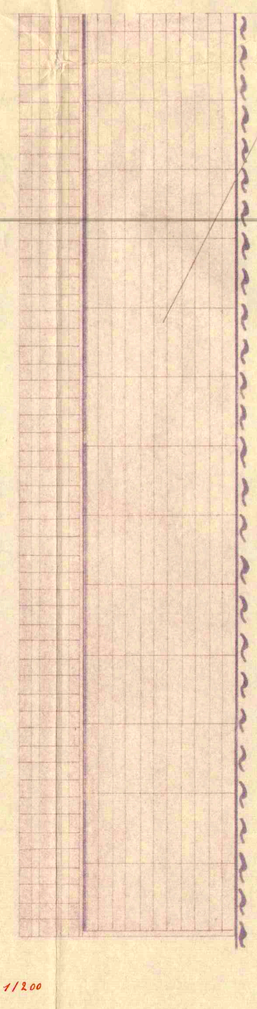


ZICHT ZIJGEVEL: A

BUITEN WANDEN IN HERBRUIKBARE GEPREFABRICEERDE BETONNEN ELEMENTEN

GEMEENTEBESTUUR VAN HERENTALS
GEMEENTEBESTUUR
HERENTALS
Per gevolg bij voorwaardelijk vergunningsbesluit
van het College van Burgemeester en Schepenen
de 2962/153
van
15 OCT. 1962

Opdracht:	Ontwerp tot het bouwen van een nijverheidscomplex te HERENTALS weg naar Herenthout - Sectie D nr 931/a 935c 938 c 938m 941a 942a 933 c 917 917/a 917/b	
Opdrachtgever:	Mr HENDRICKX Louis	
De eigenaar	De architect	De aannemer
Mr Hendrickx Louis Fraikinstraat 12 Herentals	Duylen Alex St-Jansstraat 90 Herentals Proc nr 12.13	
	DOSSIER 62/45	DATUM 10/08/62

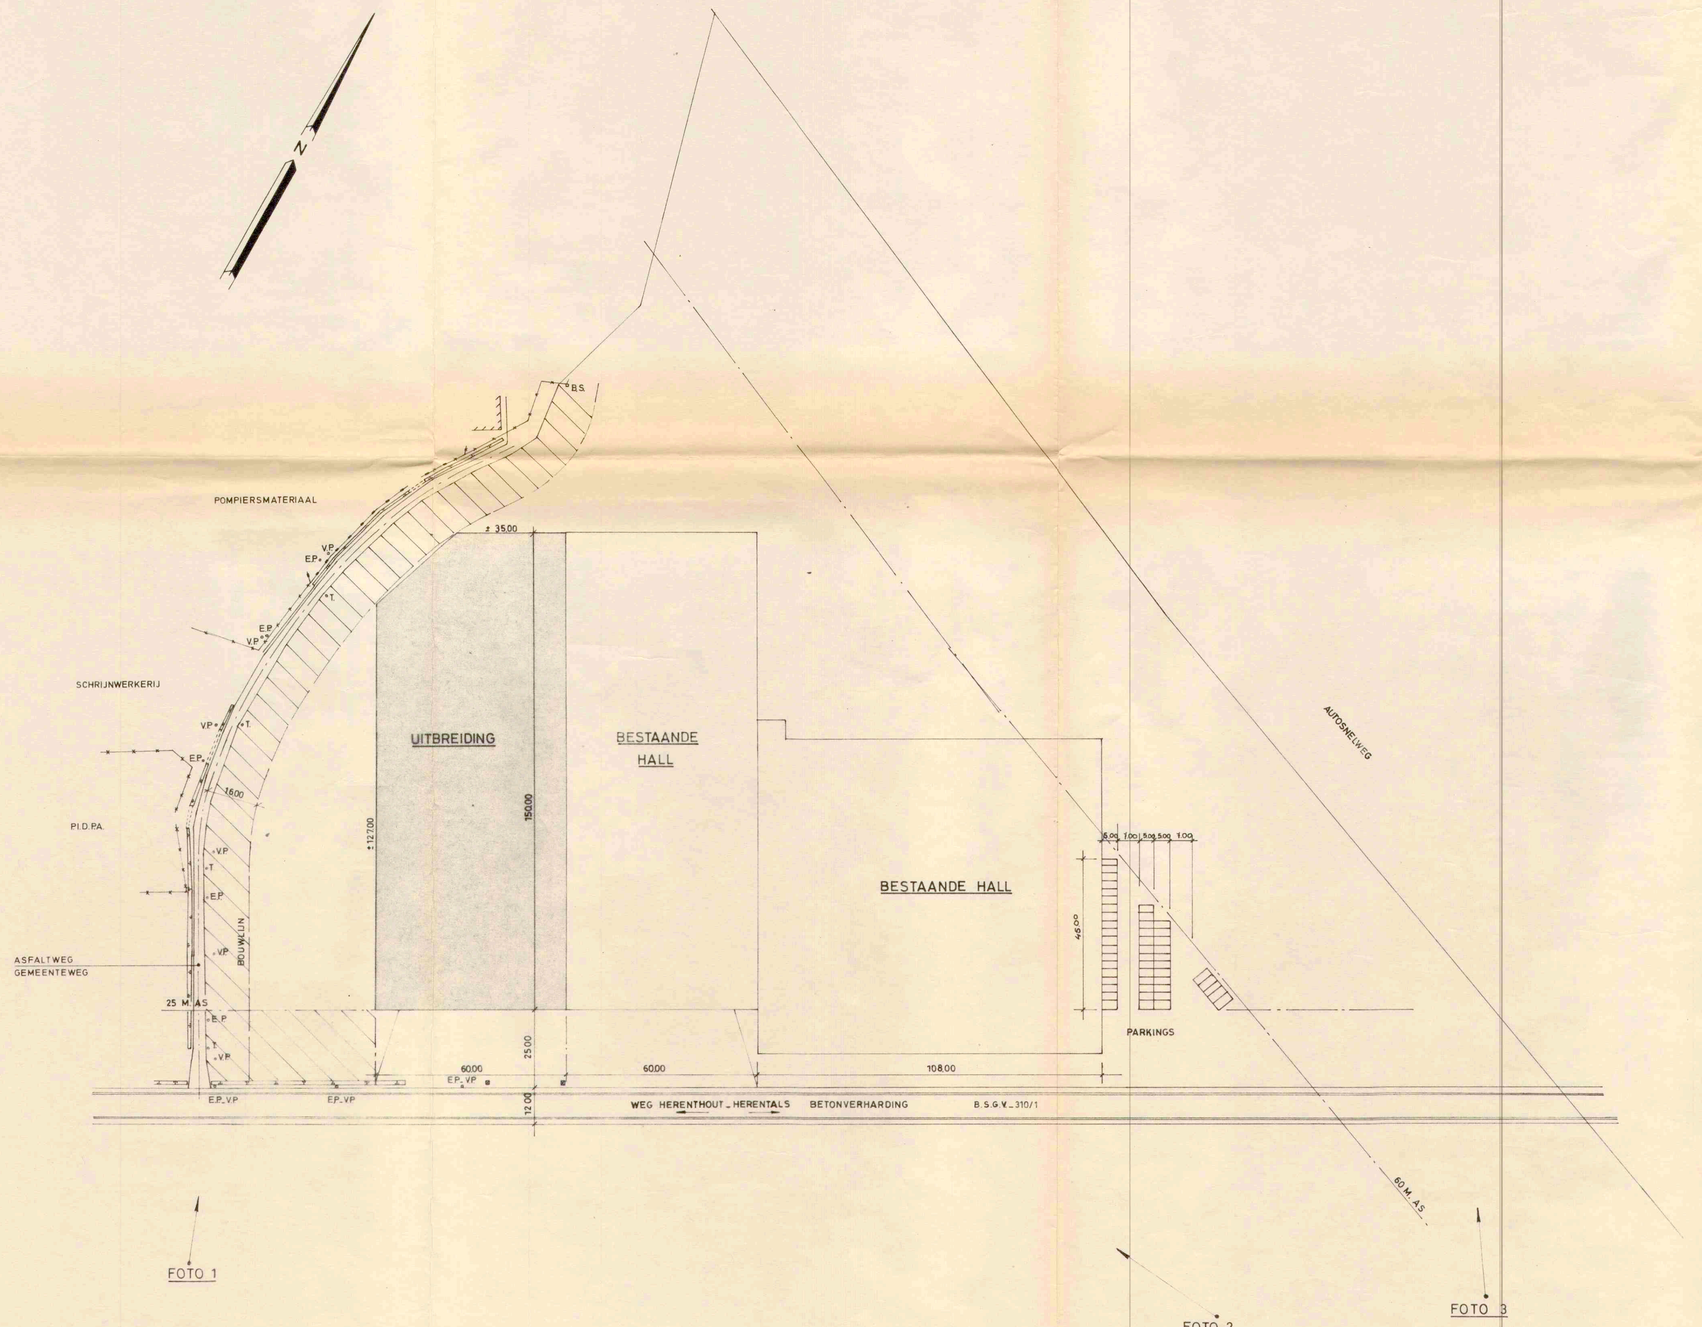

LEGENDE

- AFSLUITING IN BETONPLATEN
- AFSLUITING IN PRIKKELDRAAD
- GRACHT
- GEBOUW
- E.P. ELEKTRICITEITSPAAL
- V.P. VERLICHTINGSPAAL
- T. TELEFOONPAAL
- DEKSEL RIOLERINGSPUT
- AANLEG GROENZONE

t.v.- N.V. Studiebureau W. Puls
& Architekt Y. Hendrickx

Parklaan 124
2300 Turnhout
tel. 014/41 47 11
De architekt
Y. Hendrickx

Gallische Oprit
1020 Brussel
tel. 02/478 17 70
De afgevaardigde beheerder
W. Puls

Provincie
ANTWERPEN
Arrondissement
TURNHOUT
Gemeente
HERENTALS

BOUWHEER
~~DORA parbo~~
~~St-Lenaertseweg op Herenthout 26~~
HENDRICKX N.V.
Herenthoutsesteenweg 210
B-2410 HERENTALS
Tel. (014) 21 20 75 - 21 26 15

AANNEMER

Aanpassingen

Besteknr.	Plan 1/5	Datum : 4.9.1979	Schaal : 1/1000

Bouwen van fabriekshal
aan bestaande fabriek

Inplanting

t.v.- N.V. Studiebureau W. Puls
&
Architekt Y. Hendrickx

Parklaan 124
2300 Turnhout
tel. 014/41 47 11
De architekt
Y. Hendrickx

Gallische Oprit
1020 Brussel
tel. 02/478 17 70
De afgevaardigde beheerder
W. Puls

Provincie
ANTWERPEN
Arrondissement
TURNHOUT
Gemeente
HERENTALS

BOUWHEER
[redacted]
HENDRICKX N.V.
Herenthoutsesteenweg 210
B-2410 HERENTALS
Tel. (014) 21 20 75 - 21 26 15

AANNEMER

GEMEENTEBESTUUR
HERENTALS
Plan gevoegd bij het aanvankelijk vergunningsbesluit
van het College van Burgemeester en Schepenen
nr. 1979/246
van 5/XII/1979

Aanpassingen

Besteknr.	Plan 2/5	Datum : 4.9.1979	Schaal 1/200

Bouwen van fabriekshal
aan bestaande fabriek

Bestaand + nieuw te bouwen gedeelte

GRONDPLAN

ONTVETTINGSINSTALLATIE

ONTVETTINGSPOMP

STAPELPLAATS GASOVENS

BADEN

MACHINES

MACHINES

7.28

WERKPLAATS

STAPELPLAATS AFGEWERKTE RADIATOREN

9.728

MAGAZIJN

EETZAAL

W.C.'s

KLEEDKAMER

WAS PLAATS

H.S.

TECHN. WERKPLAATS

BURELEN

10.675

BESTAAND GEDEELTE

MACHINE VOOR HET MAKEN
VAN RADIATOREN

STAPELPLAATS


STAPELPLAATS PLATEN

NIEUW TE BOUWEN GEDEELTE


BESTAAND GEDEELTE

GRONDPLAN BESTAAND + NIEUW GEDEELTE
RIOLERINGSPLAN NIEUW GEDEELTE


WEG HERENTHOUT_ HERENTALS

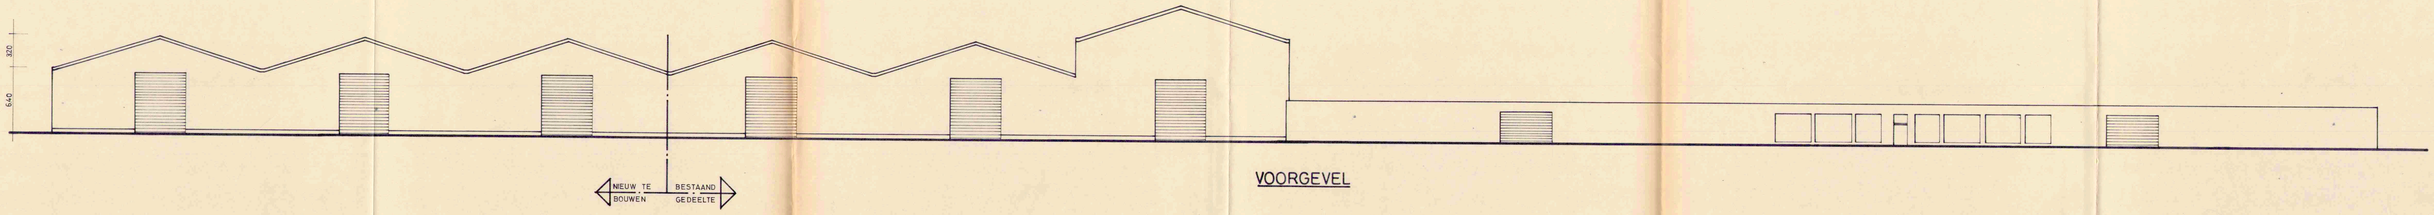


VOORGEVEL

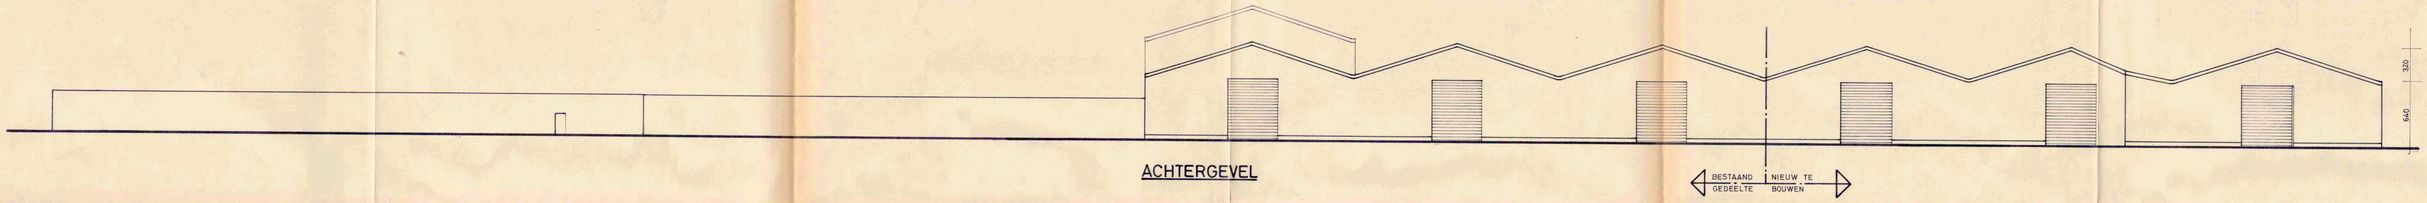

ACHTERGEVEL

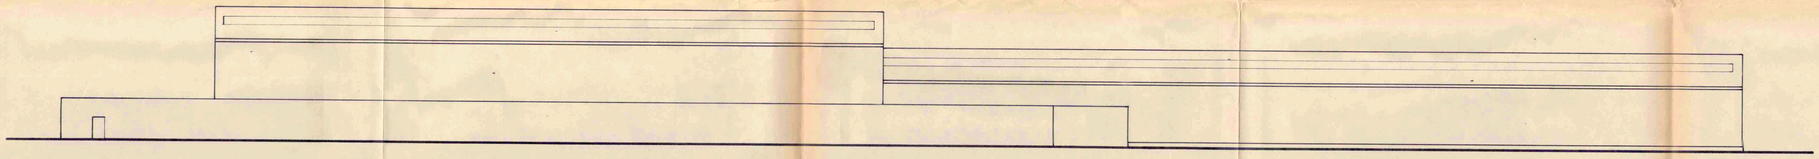

ZIJGEVEL RECHTS (BESTAAND)

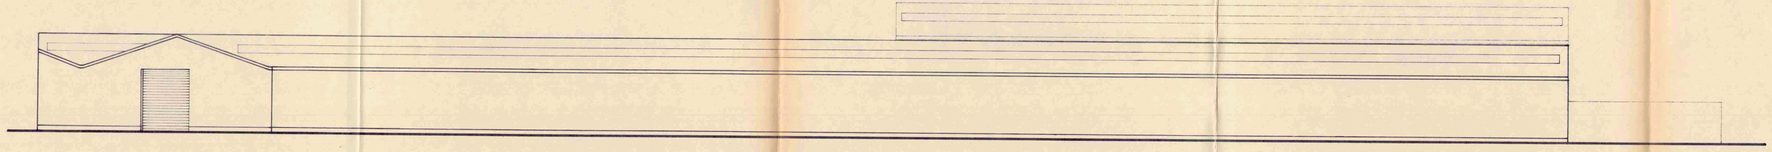

ZIJGEVEL LINKS (NIEUW)

Lv- N.V. Studiebureau W. Puls
&
Architekt Y. Hendrickx

Parklaan 124 - Gallische Oprit
2300 Turnhout 1020 Brussel
tel. 014/41.47.11 tel. 02/478.77.70
De architekt De afgevaardigde beheerder

Y. Hendrickx W. Puls

Provincie
ANTWERPEN
Arrondissement
TURNHOUT
Gemeente
HERENTALS

BOUWHEER

[redacted]

HENDRICKX N.V.
Herenthoutsesteenweg 210
B-2410 HERENTALS
Tel. (014) 21.20.75 - 21.20.15

AANNEMER

GOED GEKEURD
HERENTALS
Plan gevoegd bij voorwaardelijk vergunningsbesluit
van het College van Burgemeester en Schepenen
nr. 1979/326
van 5/11/1979


Aanpassingen

Besteknr.	Plan 3/5	Datum : 4.9.1979	Schaal : 1/200

Bouwen van fabriekshal
aan bestaande fabriek

Bestaand + nieuw te bouwen gedeelte

GEVELS

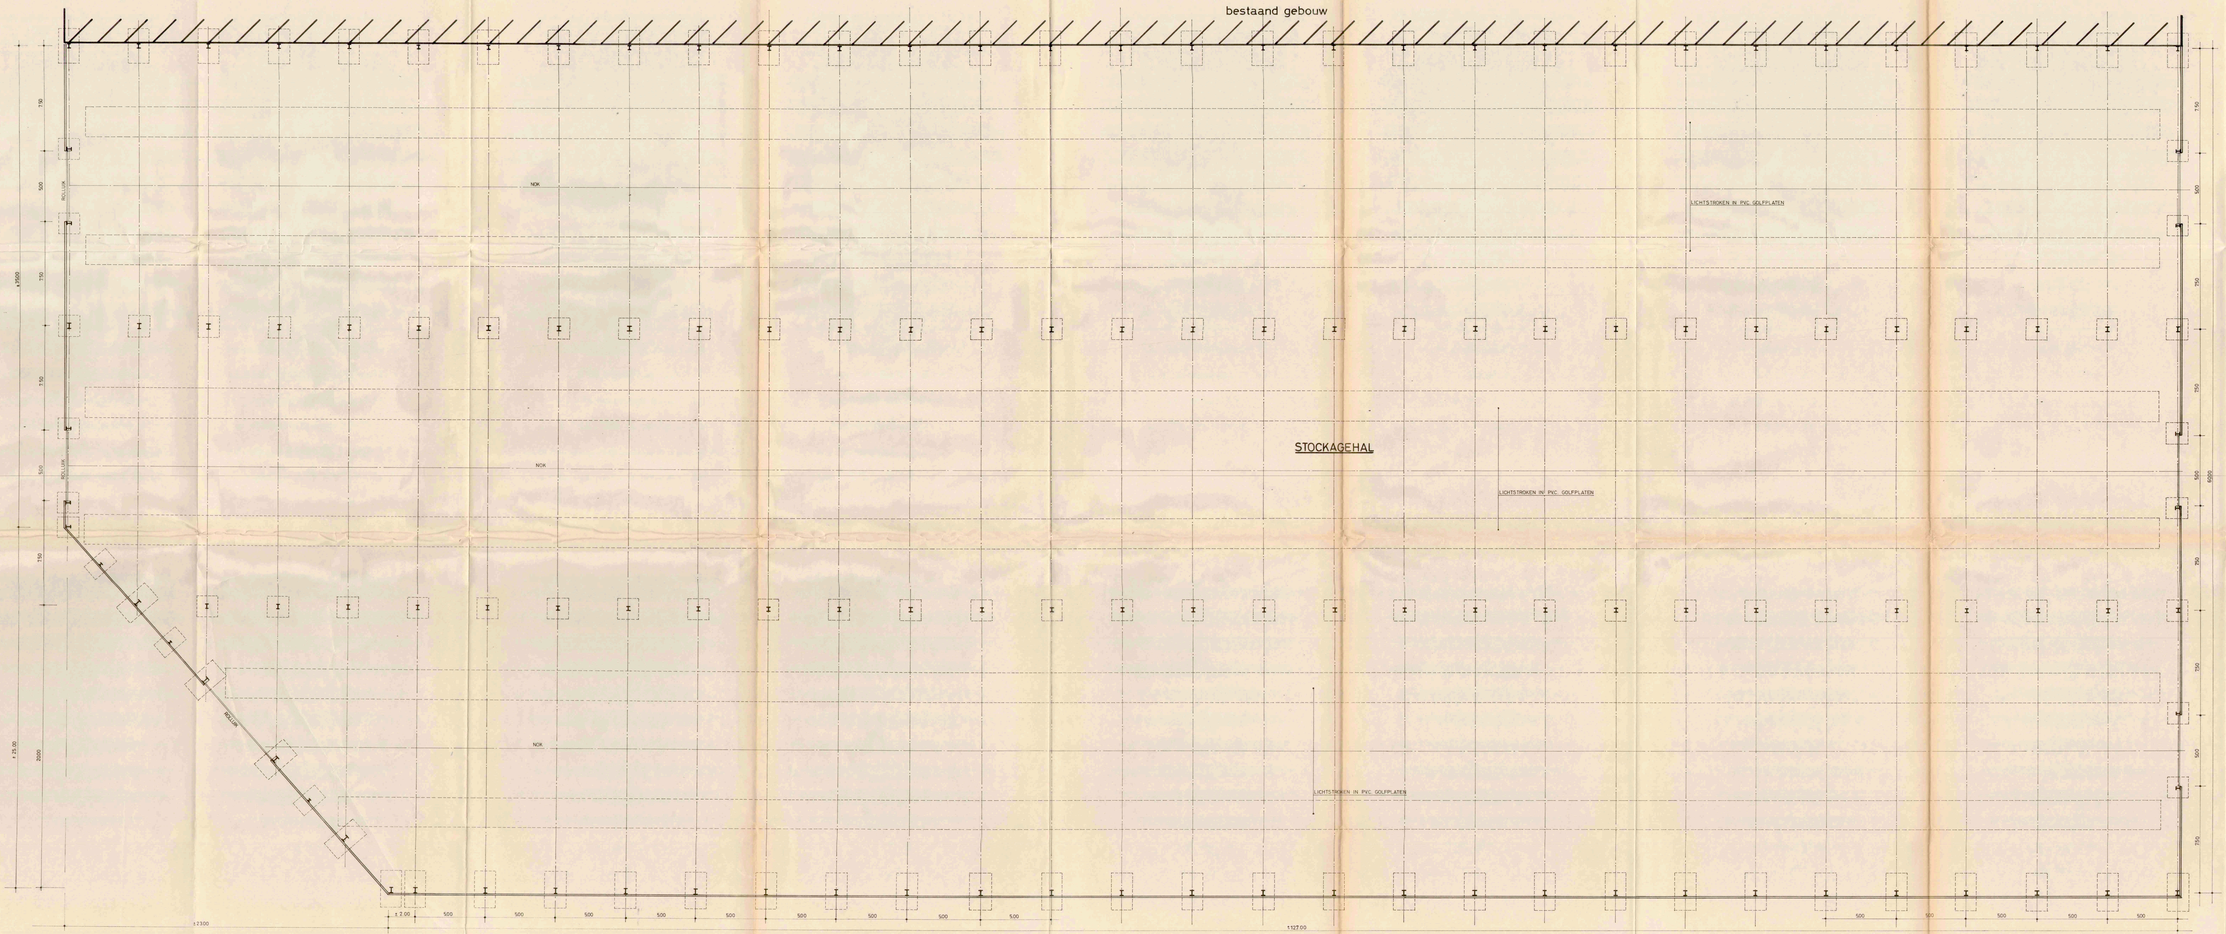

NOTA: BETON- EN STAALKONSTRUKTIE DIENEN BEREKEND TE WORDEN DOOR STUDIEBURO

Ir-N.V. Studiebureau W. Puls & Architekt Y. Hendrickx
Parklaan 124, 2300 Turnhout, tel. 014/41.47.11
Gallische Oprit, 1020 Brussel, tel. 02/478.17.70
De architekt / De afgevaardigde beheerder
Y. Hendrickx W. Puls

Provincie ANTWERPEN
Arrondissement TURNHOUT
Gemeente **HERENTALS**

BOUWHEER
HENDRICKX N.V.
Herentalsesteenweg 218
B-2160 HERENTALS
Tel. (014) 21.01.15

AANNEMER

Aanpassingen


Besteknr.	Plan 4/5	Datum 4.9.1979	Schaal 1/50

Bouwen van fabriekshal
aan bestaande fabriek

Grondplan


golfplaten A.C. zoals bestaande

lichtstroken in pvc golfplaten

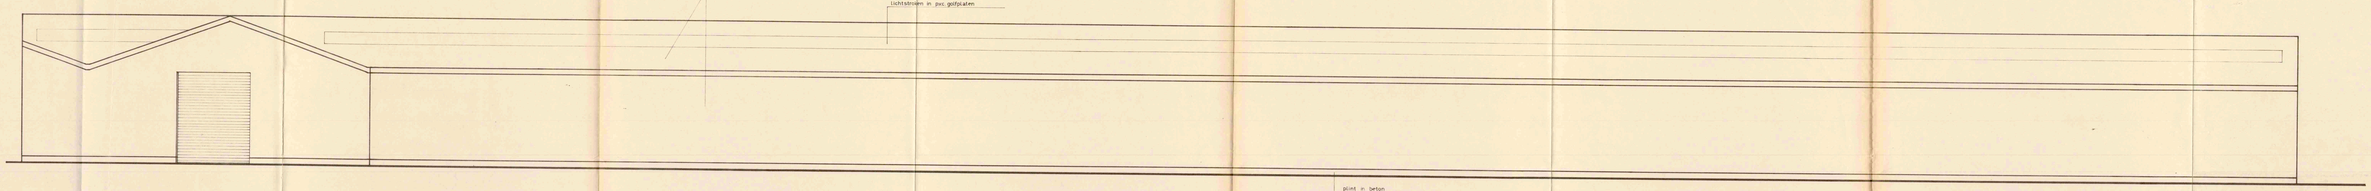


plint in beton


GEVEL LINKS

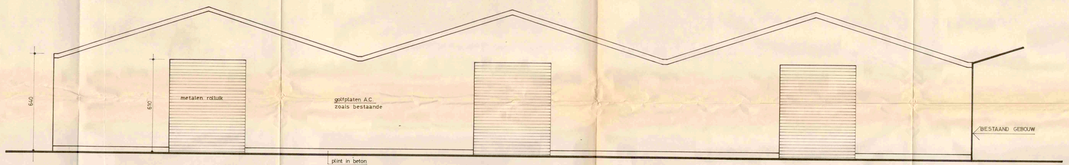


VOORGEVEL

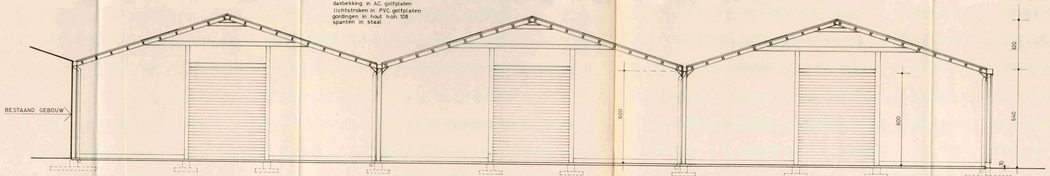


DOORSNEDE A.B

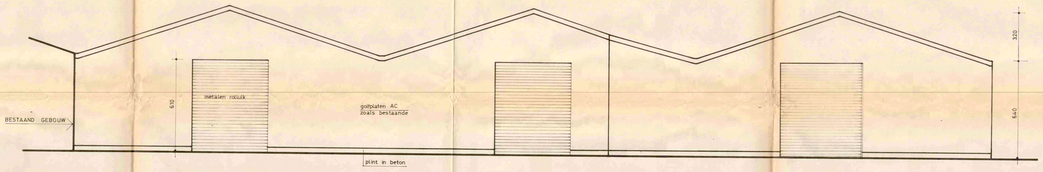

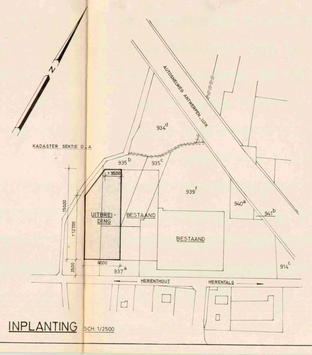

INPLANTING SCH. 1/2500

ACHTERGEVEL

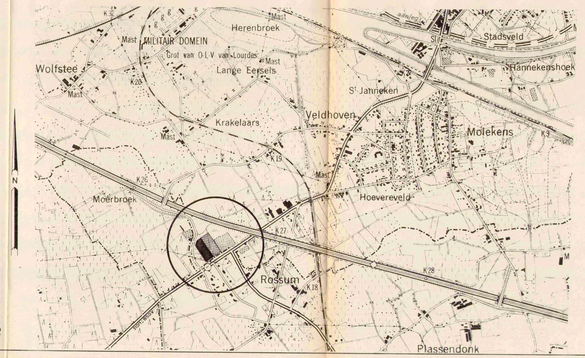

LIGGING SCH. 1/10000

tw-N.V. Studiebureau W. Puls & Architekt Y. Hendrickx
Parklaan 124, 2300 Turnhout, tel. 014/44.47.11
Gallische Oprit, 1020 Brussel, tel. 02/478.97.70
De architekt / De afgevaardigde beheerder
Y. Hendrickx / W. Puls

Provincie ANTWERPEN
Arrondissement TURNHOUT
Gemeente **HERENTALS**

BOUWHEER
HENDRICKX N.V.
Heerendhoutsesteenweg 310
B-2410 HERENTALS
Tel. (014) 21.20.73 - 21.26.15


AANNEMER

Aanpassingen

Besteknr.	Plan 5/5	Datum 4.9.1979	Schaal 1/50

Bouwen van fabriekshal
aan bestaande fabriek

Gevels

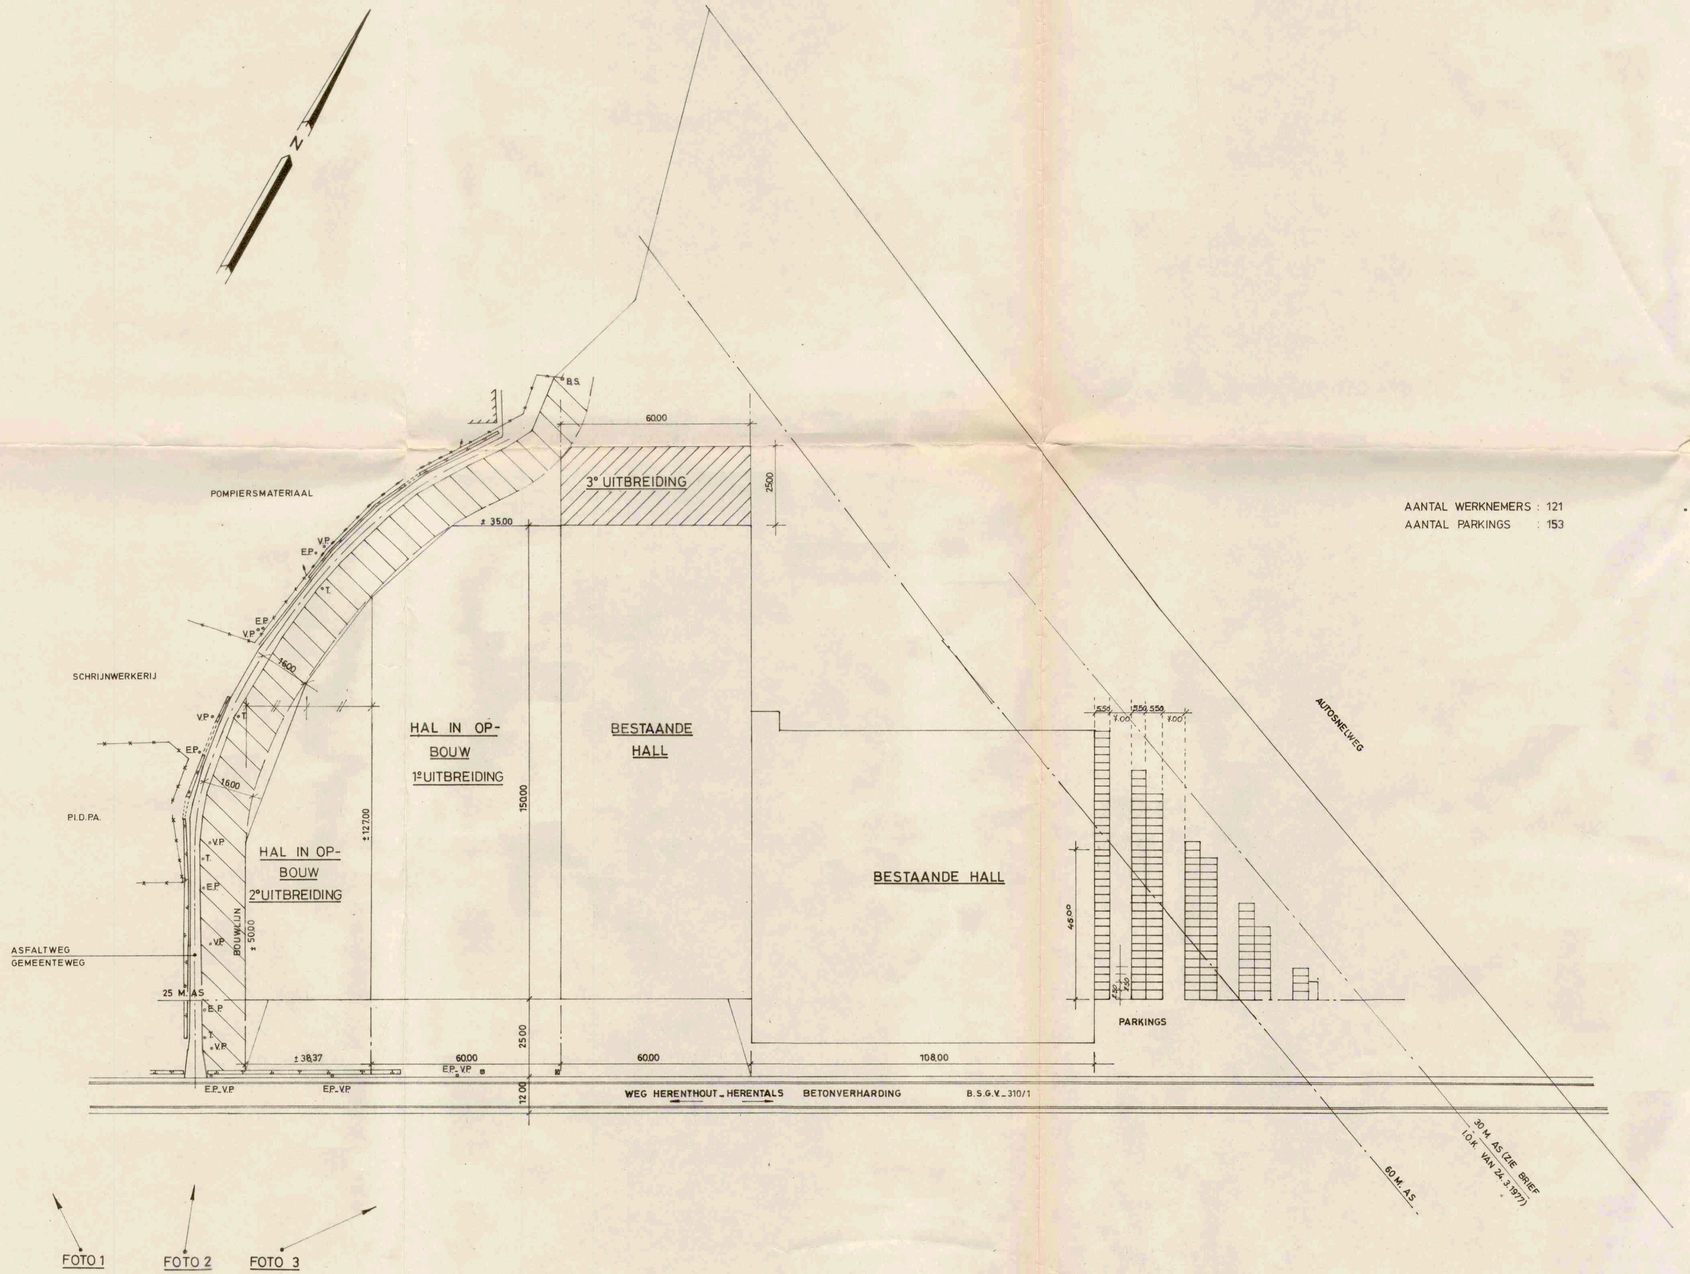

LEGENDE

- AFSLUITING IN BETONPLATEN
- AFSLUITING IN PRIKKELDRAAD
- GRACHT
- GEBOUW
- E.P. ELEKTRICITEITSPAAL
- V.P. VERLICHTINGSPAAL
- T. TELEFOONPAAL
- DEKSEL RIOLERINGSPUT
- AANLEG GROENZONE + WEG 3M. BREED (BRANDWEER)

AANTAL WERKNEMERS : 121
AANTAL PARKINGS : 153

t.v.- N.V. Studiebureau W. Puls
& Architekt Y. Hendrickx

Parklaan 124
2300 Turnhout
tel. 014/41.47.11
De architekt

Gallische Oprit
1020 Brussel
tel. 02/478.17.70
De afgevaardigde beheerder

Y. Hendrickx W. Puls

Provincie ANTWERPEN
Arrondissement TURNHOUT
Gemeente HERENTALS

BOUWHEER
Hendrickx N.V.
Steenweg op Herenthout 210

AANNEMER


GEMEENTEBESTUUR HERENTALS
Plan gevoegd bij het vergunningsbesluit van het College van Burgemeester en Schepenen nr. 1981/24 van 16/2/1981


Aanpassingen

Besteknr.	Plan 1/3	Datum : 8.1.1981	Schaal: 1/1000


Bouwen van fabriekshal
aan bestaande fabriek
3° UITBREIDING

Inplanting

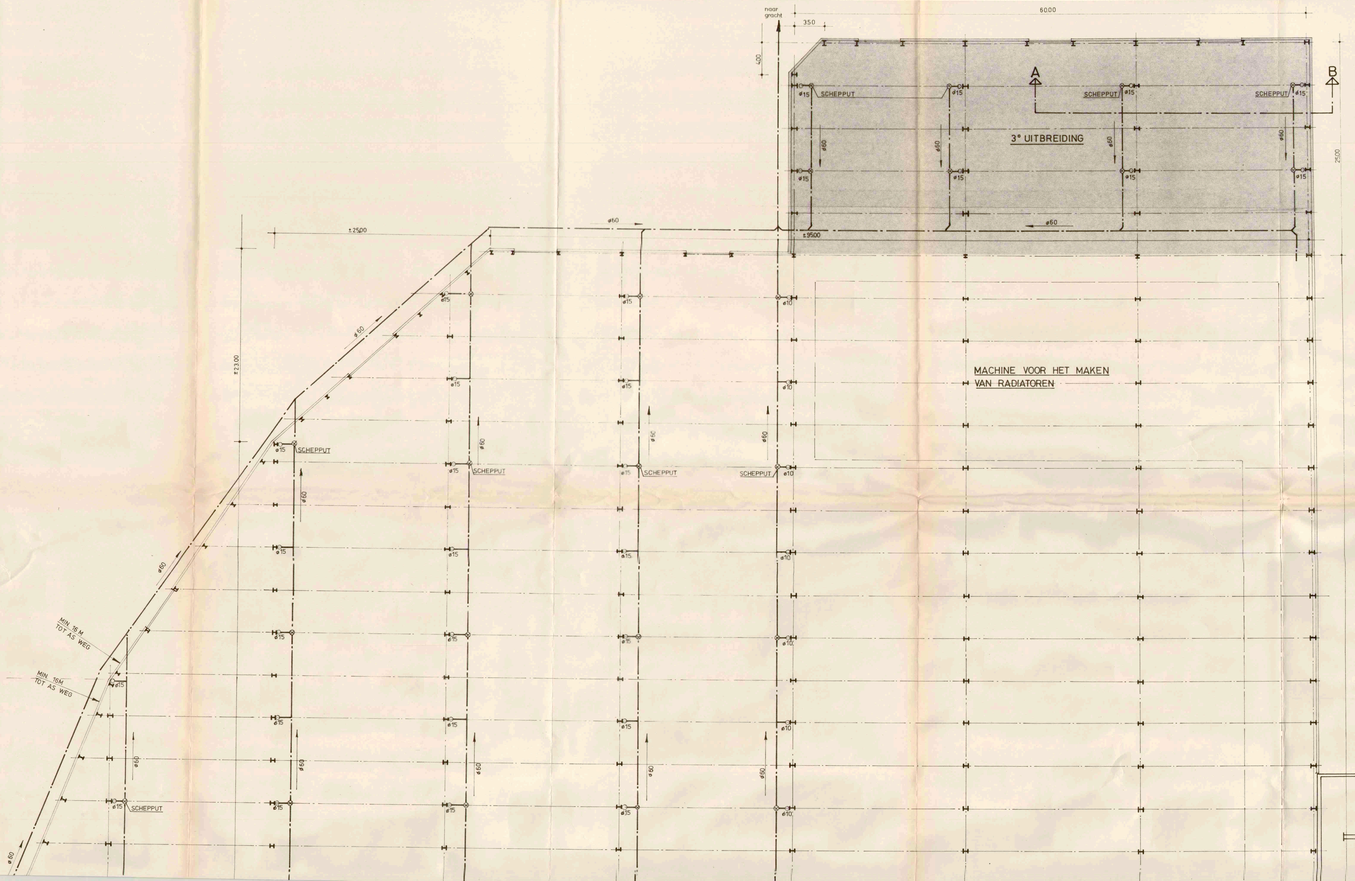


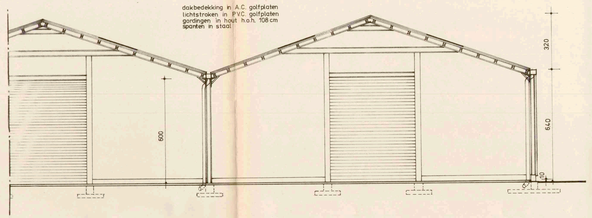

DOORSNEDE A_B SCH: 1/50

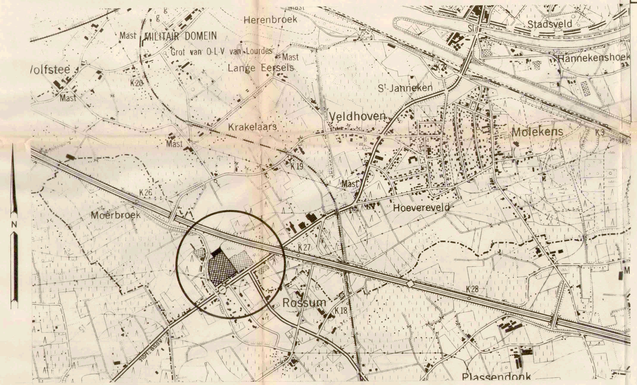

LIGGING SCH:1/10000

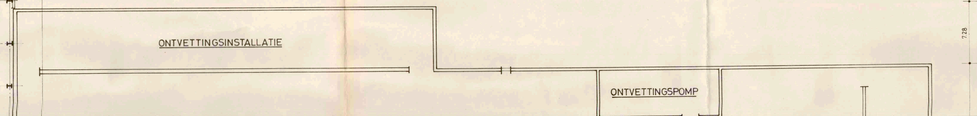

t.v. NV Studiebureau W.Puls & Architekt Y.Hendrickx Parklaan 124 2300 Turnhout tel. 014/41.47.11 De architekt Y.Hendrickx	Gallische Oprit 1020 Brussel tel. 02/478.17.70 De afgevaardigde beheerder W.Puls
BOUWHEER Hendrickx NV Steenweg op Herenthout 210	GEMEENTEBESTUUR HERENTALS AANNEMER Plan nr/NOTA: 1 tot vergunningsbeschikking van het college van burgemeester en Schepenen de 23/11/81 voor MEDEDELING
Bestekn.r.	Plan 2/3
Datum 8.1.1981	Schaal 1/200..1/10000 1/50

Provincie
ANTWERPEN
Arrondissement
TURNHOUT
Gemeente
HERENTALS


Aanpassingen

Bouwen van fabriekshal
aan bestaande fabriek
3° UITBREIDING

Bestaand + nieuw te bouwen gedeelte:


GRONDPLAN

Ligging

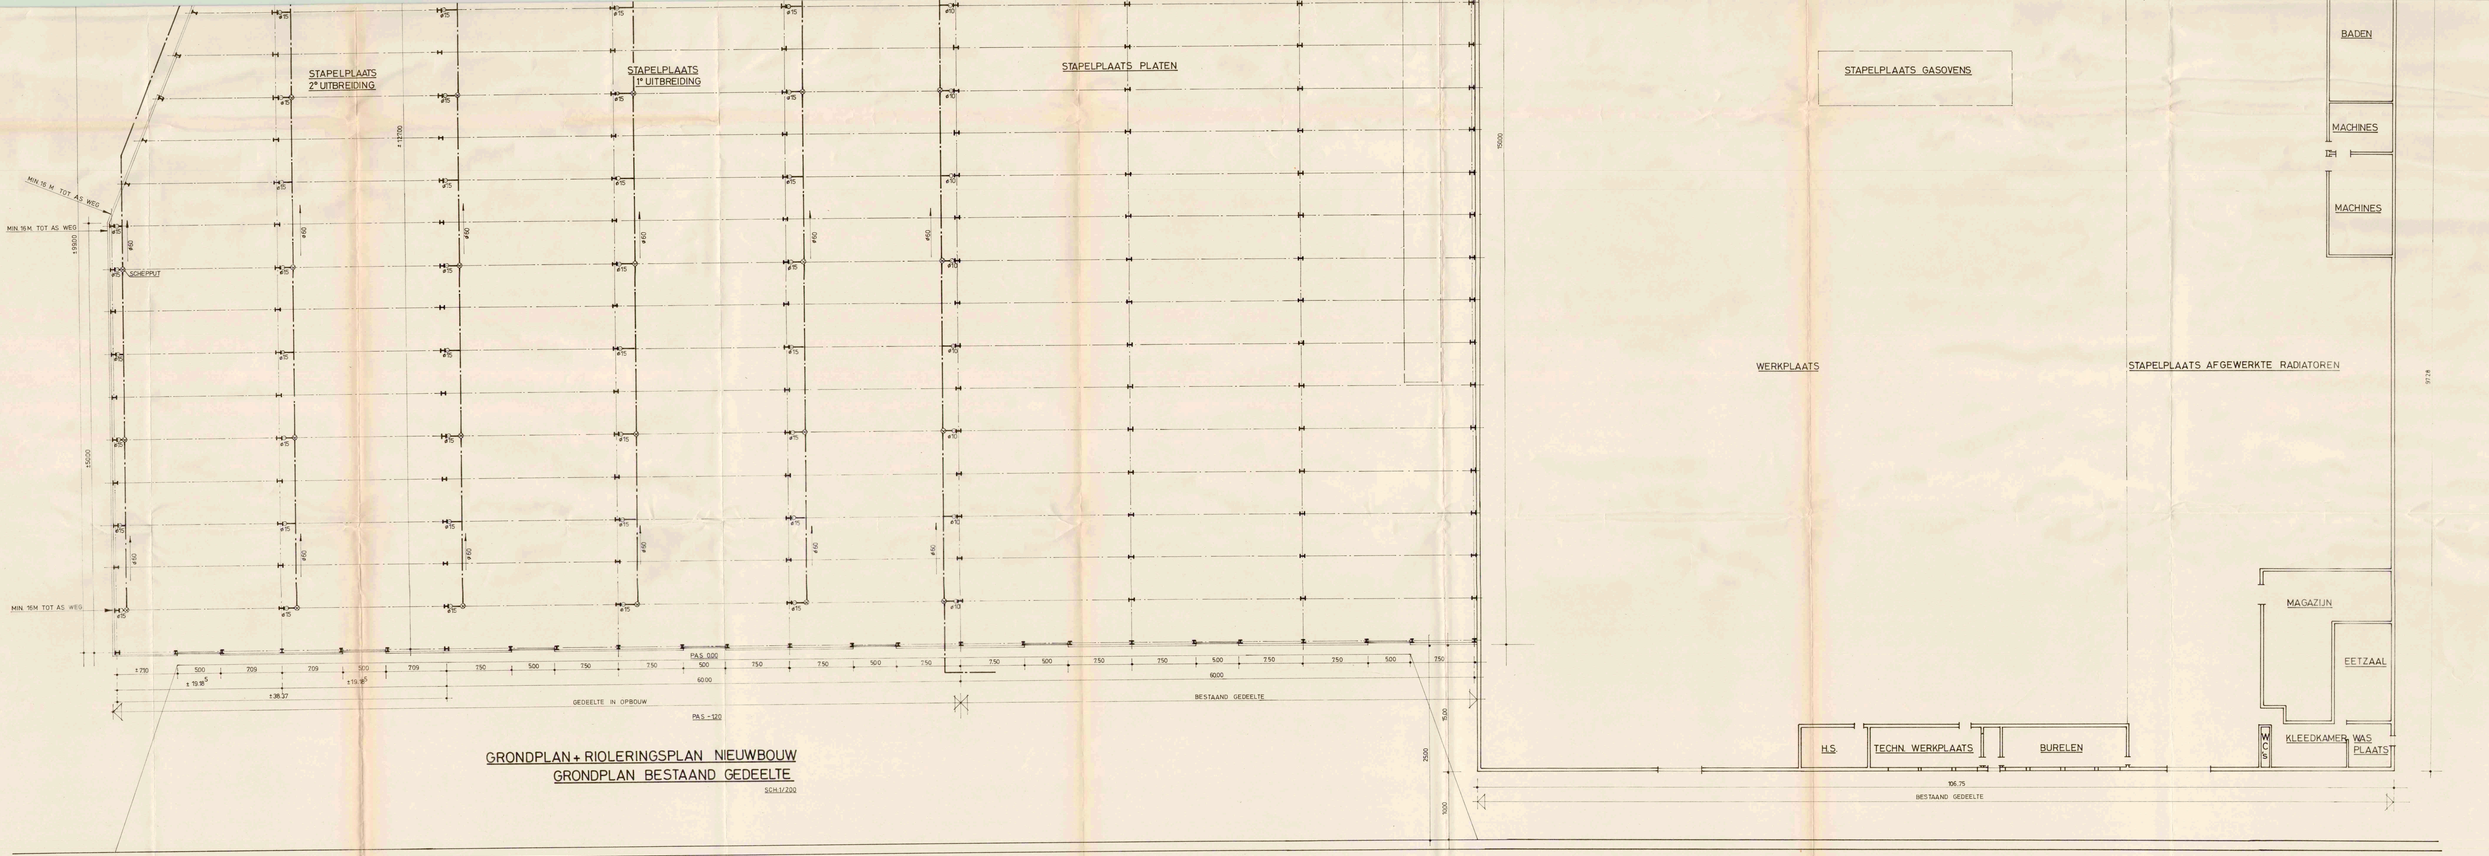


GRONDPLAN + RIOLERINGSPLAN NIEUWBOUW
GRONDPLAN BESTAAND GEDEELTE


SCH 1/200

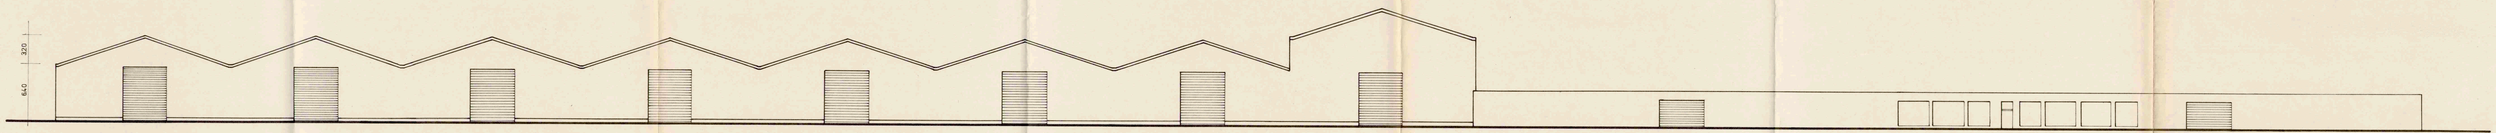


VOORGEVEL

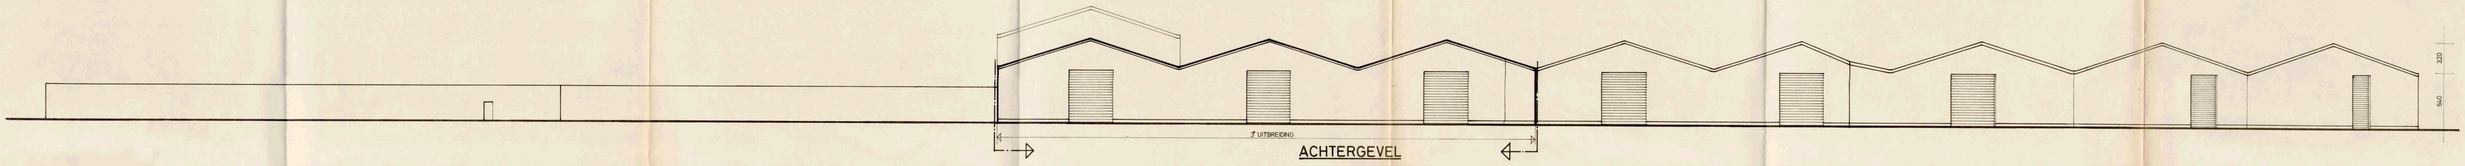

ACHTERGEVEL

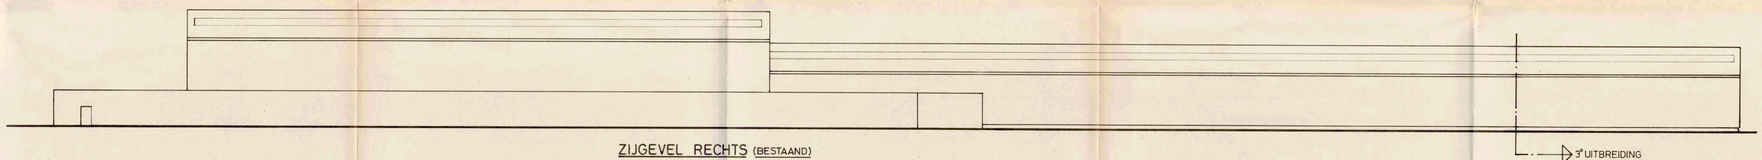

ZIJGEVEL RECHTS (BESTAAND)

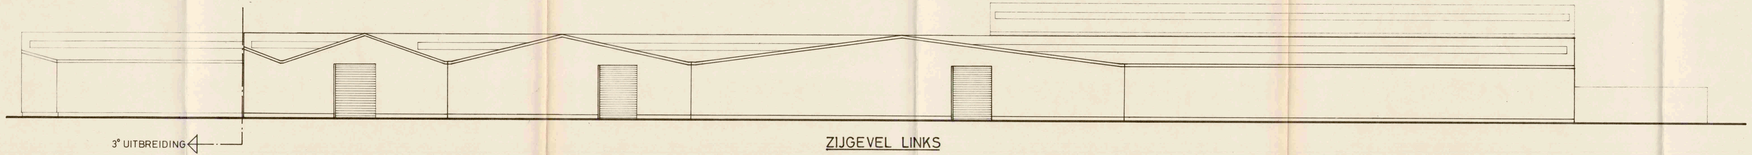

ZIJGEVEL LINKS

Ir- NV. Studiebureau W. Puls
& Architekt Y. Hendrickx

Parklaan 124 — Gallische Oprit
2300 Turnhout — 1020 Brussel
tel. 014/41 47 11 — tel. 02/478 17 70
De architekt — De afgevaardigde ingenieur

Y. Hendrickx — W. Puls

BOUWHEER
Hendrickx N.V.
Steenweg op Herenthout 210

Provincie
ANTWERPEN
Arrondissement
TURNHOUT
Gemeente
HERENTALS

AANNEMER


GEMEENTEBESTUUR
HERENTALS
Plan nr. 1 tot 3 van de
Voor kennisgeving aan burgemeester en Schepenen
19 81 124
16 12 1981

Aanpassingen

Bestek nr.	Plan 3/3	Datum : 8.1.1981	Schaal : 1/200

Bouwen van fabriekshal
aan bestaande fabriek
3° UITBREIDING

Bestaand + nieuw te bouwen gedeelte
GEVELS

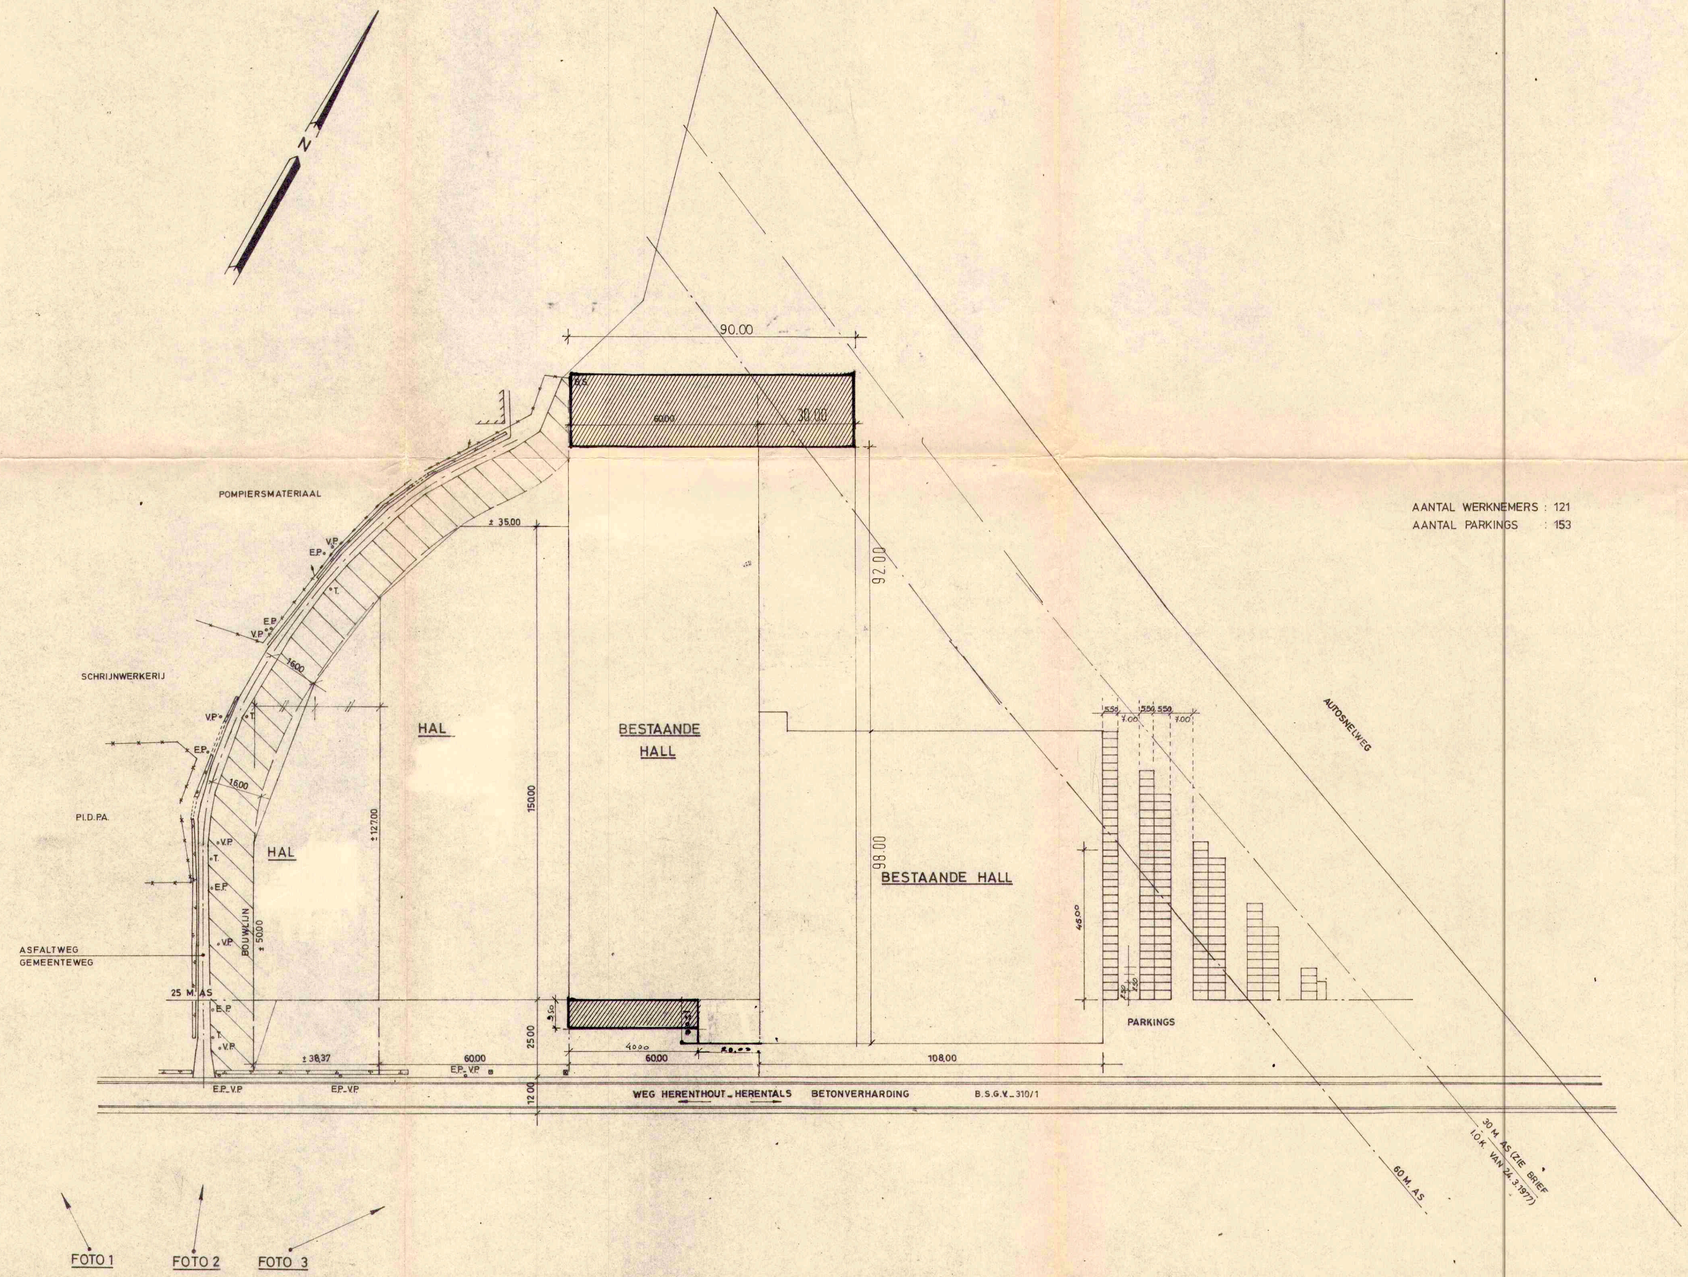

LEGENDE

- AFSLUITING IN BETONPLATEN
- AFSLUITING IN PRIKKELDRAAD
- GRACHT
- GEBOUW
- E.P. ELEKTRICITEITSPAAL
- V.P. VERLICHTINGSPAAL
- T. TELEFOONPAAL
- DEKSEL RIOLERINGSPUT
- AANLEG GROENZONE + WEG 3M. BREED (BRANDWEER)

AANTAL WERKNEMERS : 121
AANTAL PARKINGS : 153

Hendrickx Yvon
Architekt Ing. prov. Brabant
Smisstraat 8
2340 Beerse

Y. Hendrickx

Provincie
ANTWERPEN
Arrondissement
TURNHOUT
Gemeente
HERENTALS

Sect. c 938/937a 935b 936/936a 940 941/c

EIGENAAR
HENDRICKX NV
ST. WEG OP HERENTHOUT 210

AANNEMER

Goedgekeurd door de gemeenteraad in zitting van
De Sekretaris De Burgemeester

Aanpassingen


Besteknr.	Plan: 1/5	Datum: 30 6 85	Schaal: 1/1000

VERBOUWEN FABRIEKSHAL

GEMEENTEBESTUUR HERENTALS
Plan gevoegd bij voorwaardelijke vergunningsbeslissing van het College van Burgemeester en Schepenen
dd. 1956/25
van 05 maart 1986

GEMEENTEBESTUUR VAN HERENTALS ANTWERPEN 2

INPLANTING.

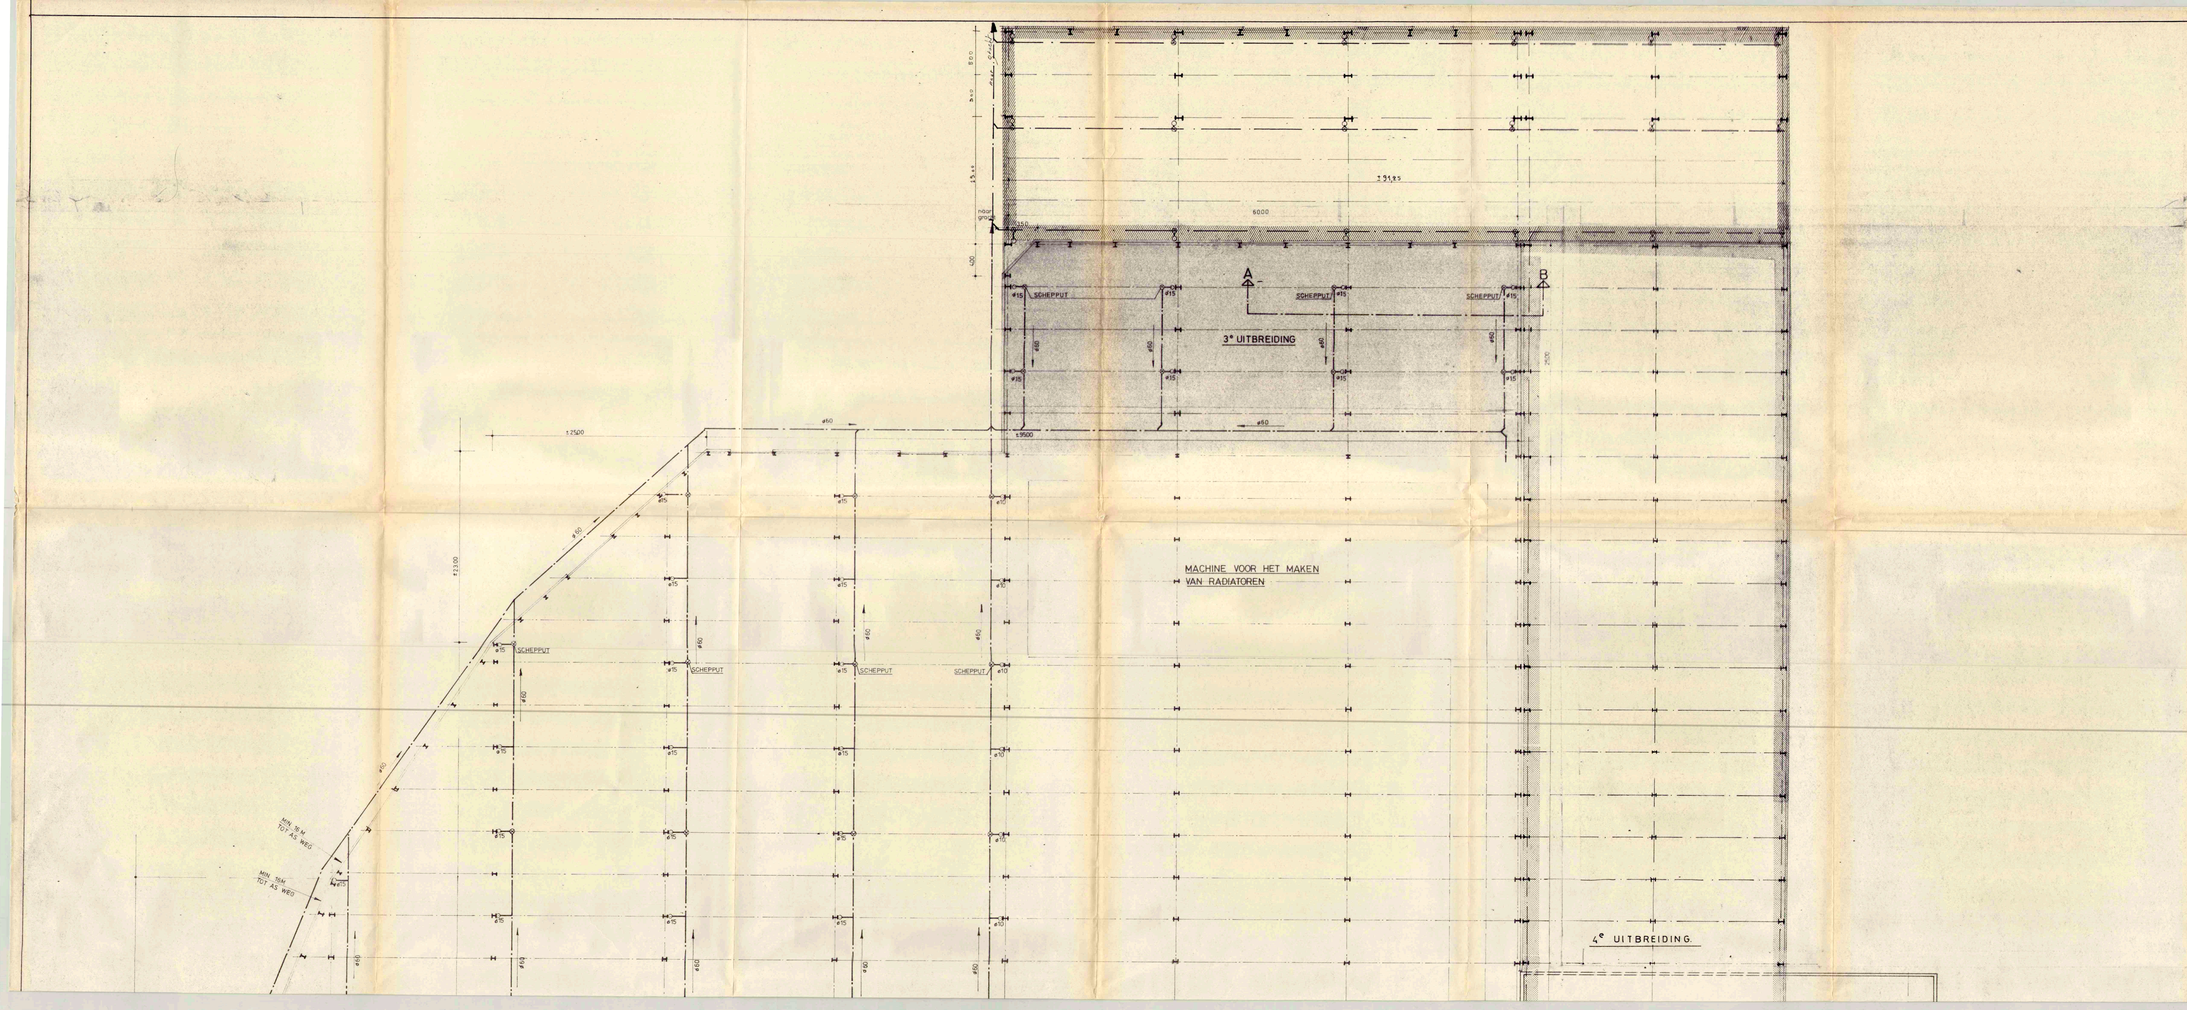

Hendrickx Yvon
Architekt ing prov. Brabant
Smissstraat 9
2340 Beerse

Y. Hendrickx

Provincie
ANTWERPEN
Arrondissement
TURNHOUT
Gemeente
HERENTALS

EIGENAAR
HENDRICKX NV
ST.WEG OP HERENTHOUT

AANNEMER

Goedgekeurd door de gemeenteraad in zitting van


De Sekretaris — De Burgemeester

Aanpassingen

Bestekn:	Plan 2/5	Datum 30 6 85	Schaal 1/200


VERBOUWEN FABRIEKSHAL

GRONDPLAN

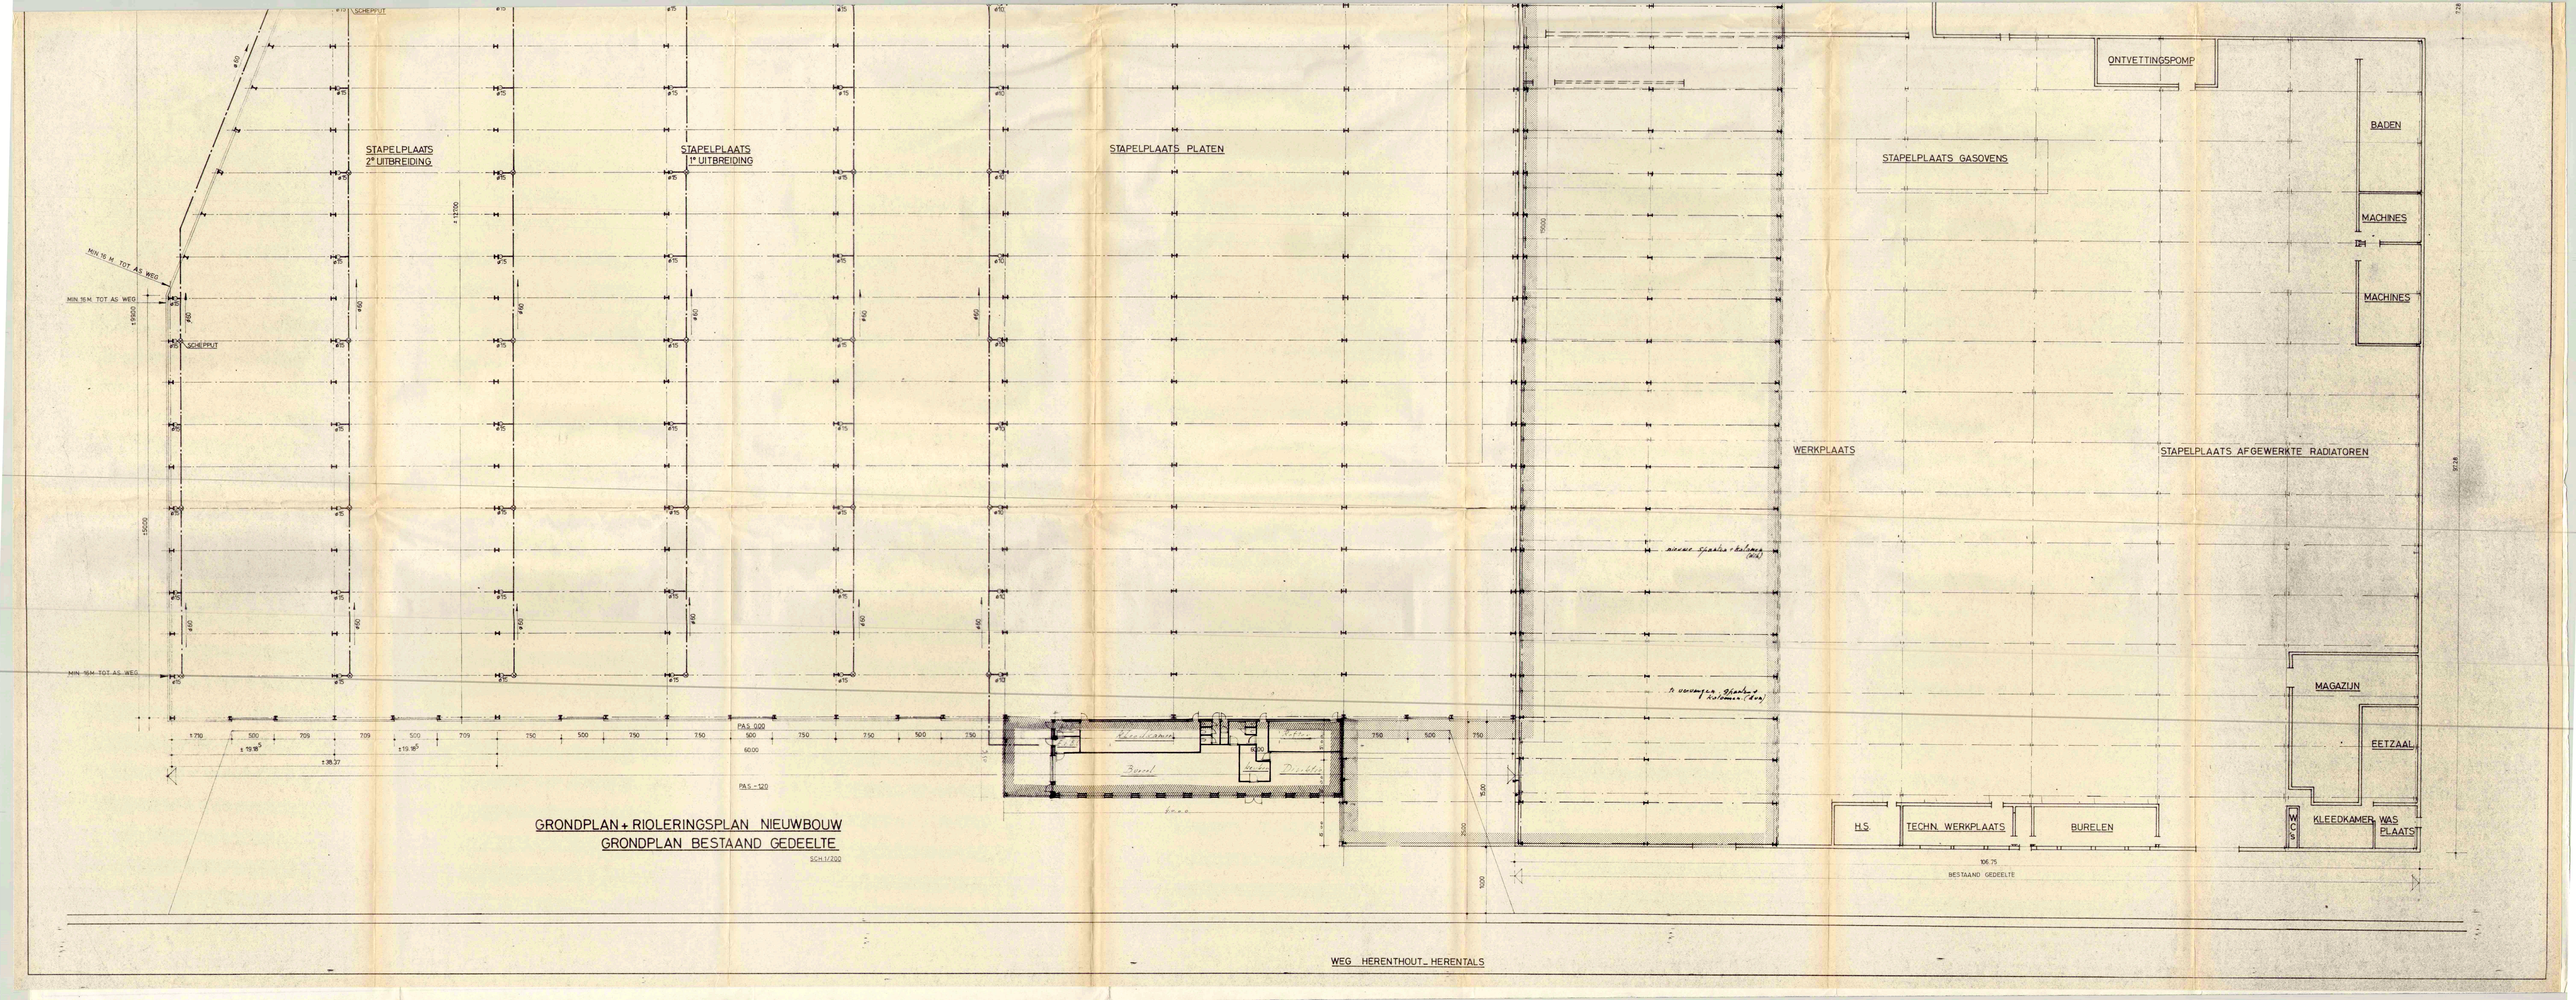


GRONDPLAN + RIOLERINGSPLAN NIEUWBOUW
GRONDPLAN BESTAAND GEDEELTE


SCH 1/200

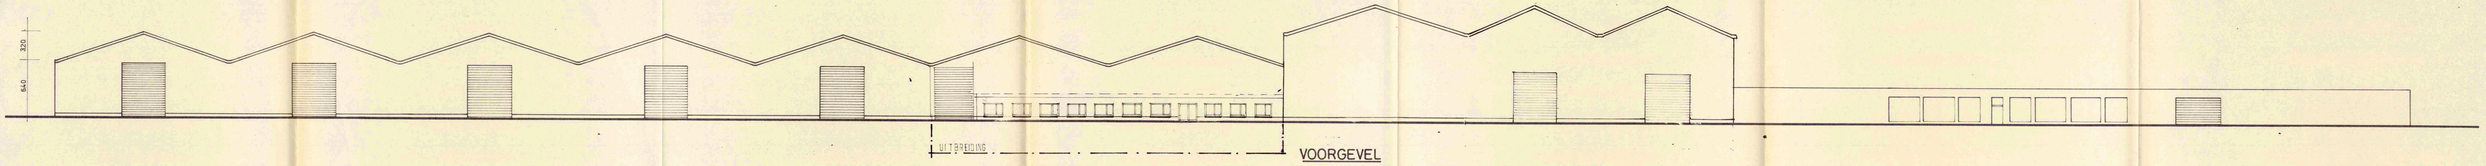


VOORGEVEL

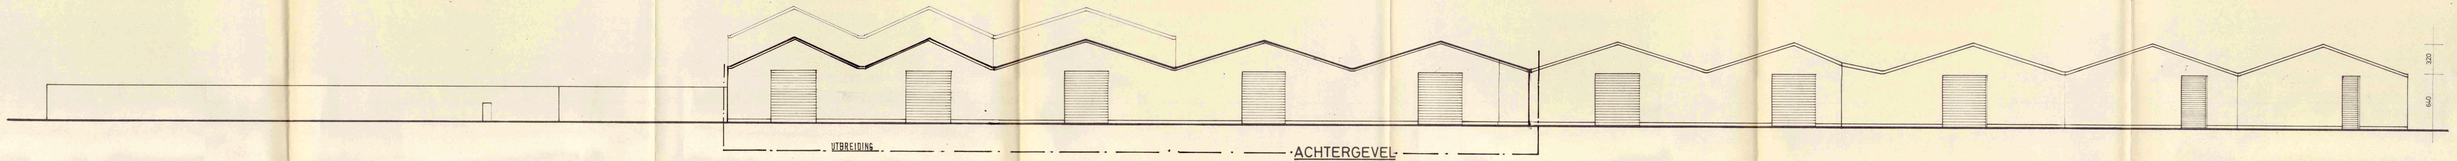

ACHTERGEVEL

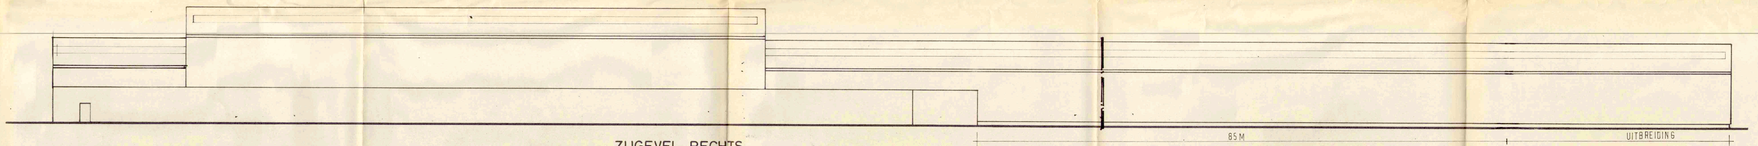

ZIJGEVEL RECHTS

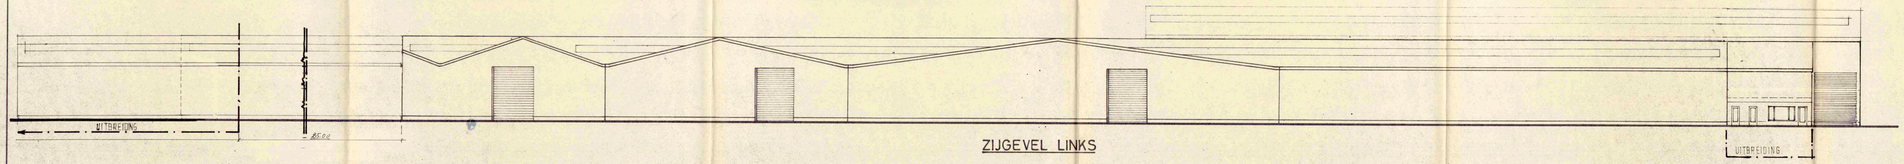

ZIJGEVEL LINKS

Hendrickx Yvon
Architect Ing prov Brabant
Smisstraat 8
2340 Beerse

Y Hendrickx

EIGENAAR
HENDRICKX NV
ST.WEG OP HERENTHOUT 210

AANNEMER

Goedgekeurd door de gemeenteraad in zitting van
De Sekretaris De Burgemeester

Aanpassingen

Besteknr. | Plan 3/5 | Datum 30 6 85 | Schaal 1/200


Provincie
ANTWERPEN
Arrondissement
TURNHOUT
Gemeente
HERENTALS

Sectie A nr. 873a, 873c, 873d, 874, 906/d en 906/e

VERBOUWEN FABRIEKSHAL

HERENTALS
Voor eensluidend verklaard afschrift van het bij dit bouwdossier gevoegde plan
nr. 3/5 d.d.
05 maart 1986

GEVELS

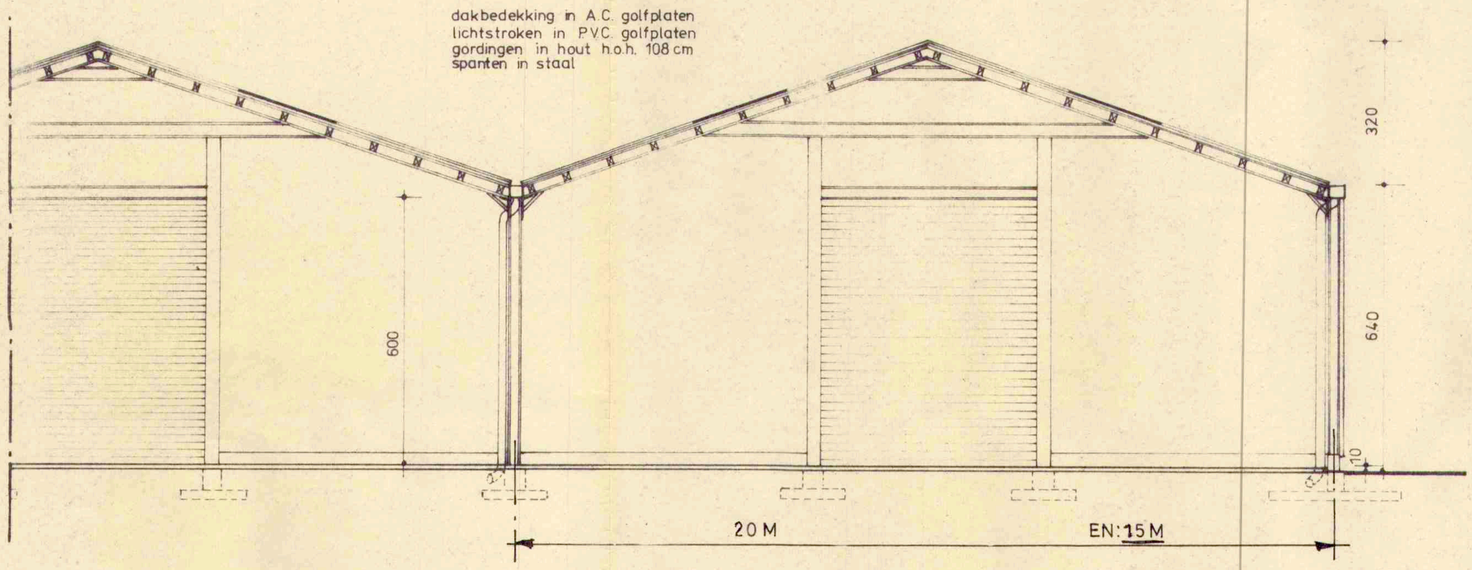

DOORSNEDE A_B SCH: 1/50

LIGGING SCH: 1/10000

Hendrickx Yvon
Architekt Ing. prov. Brabant
Smisstraat 8
2340 Beerse

Y. Hendrickx

Provincie
ANTWERPEN
Arrondissement
TURNHOUT
Gemeente
HERENTALS

Sectie o 939f 977a 935 6cc 974 A 960 961 6cc

EIGENAAR
HENDRICKX N.V.
ST. WEG OP HERENTHOUT 210

AANNEMER

Goedgekeurd door de gemeenteraad in zitting van
De Sekretaris — De Burgemeester

Aanpassingen


Besteknr.	Plan: 4/5	Datum: 30 6 85	Schaal: 1/50+ 1/10000


VERBOUWEN FABRIEKSHAL


GEMEENTEBESTUUR HERENTALS
Aan gevolgd bij voorwaardelijk vergunningsbesluit van het College van Burgemeester en Schepenen
nr. 1982/25
van 05 maart 1982


GEMEENTEBESTUUR VAN HERENTALS ANTWERPEN


LIGGING - DOORSNEDE.

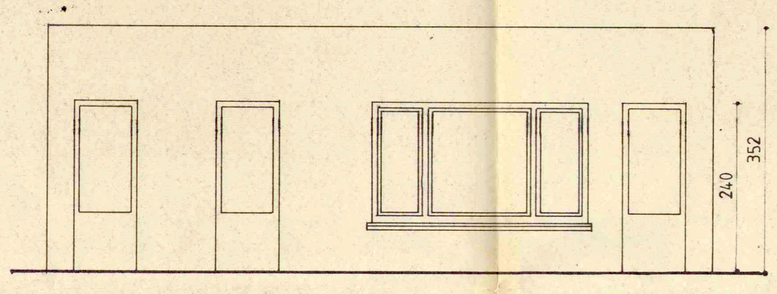


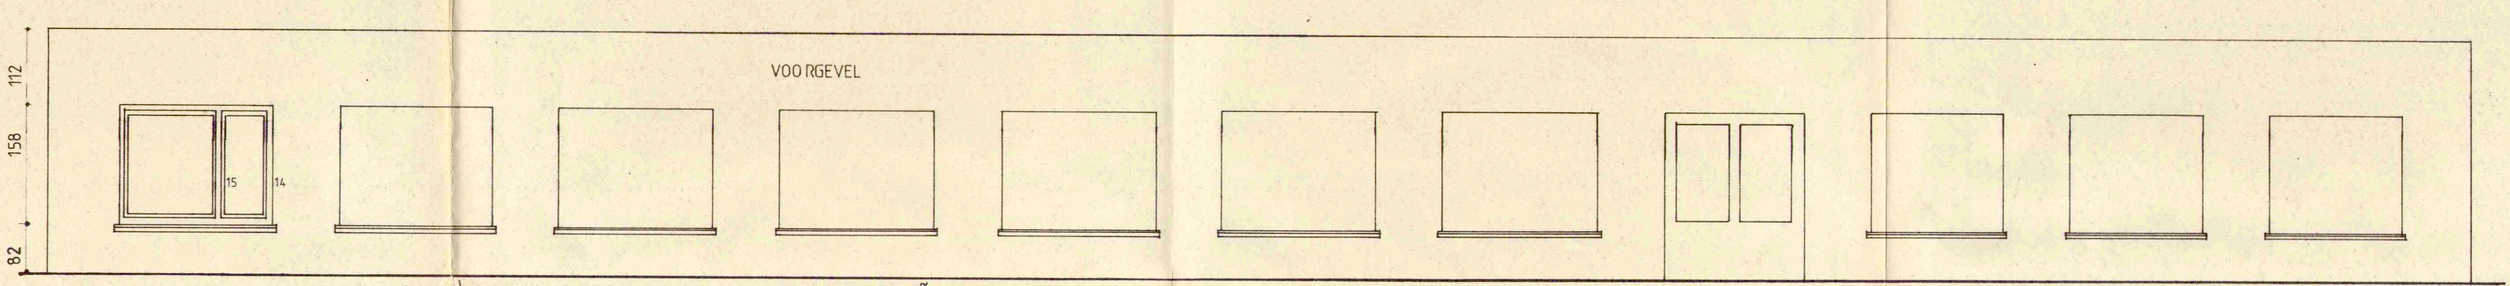


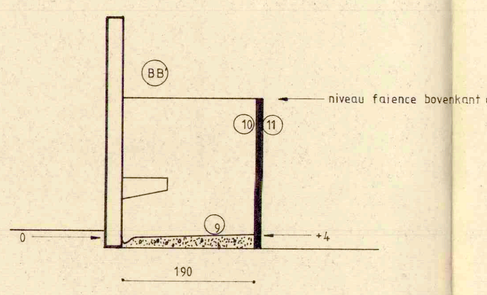

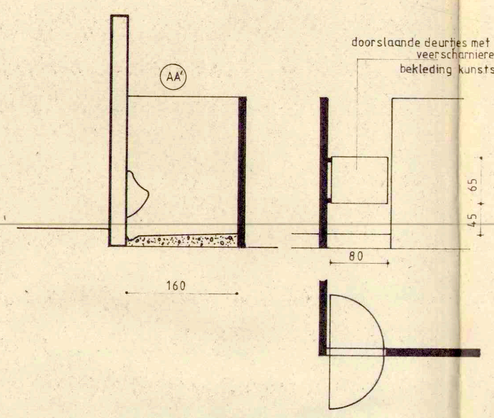

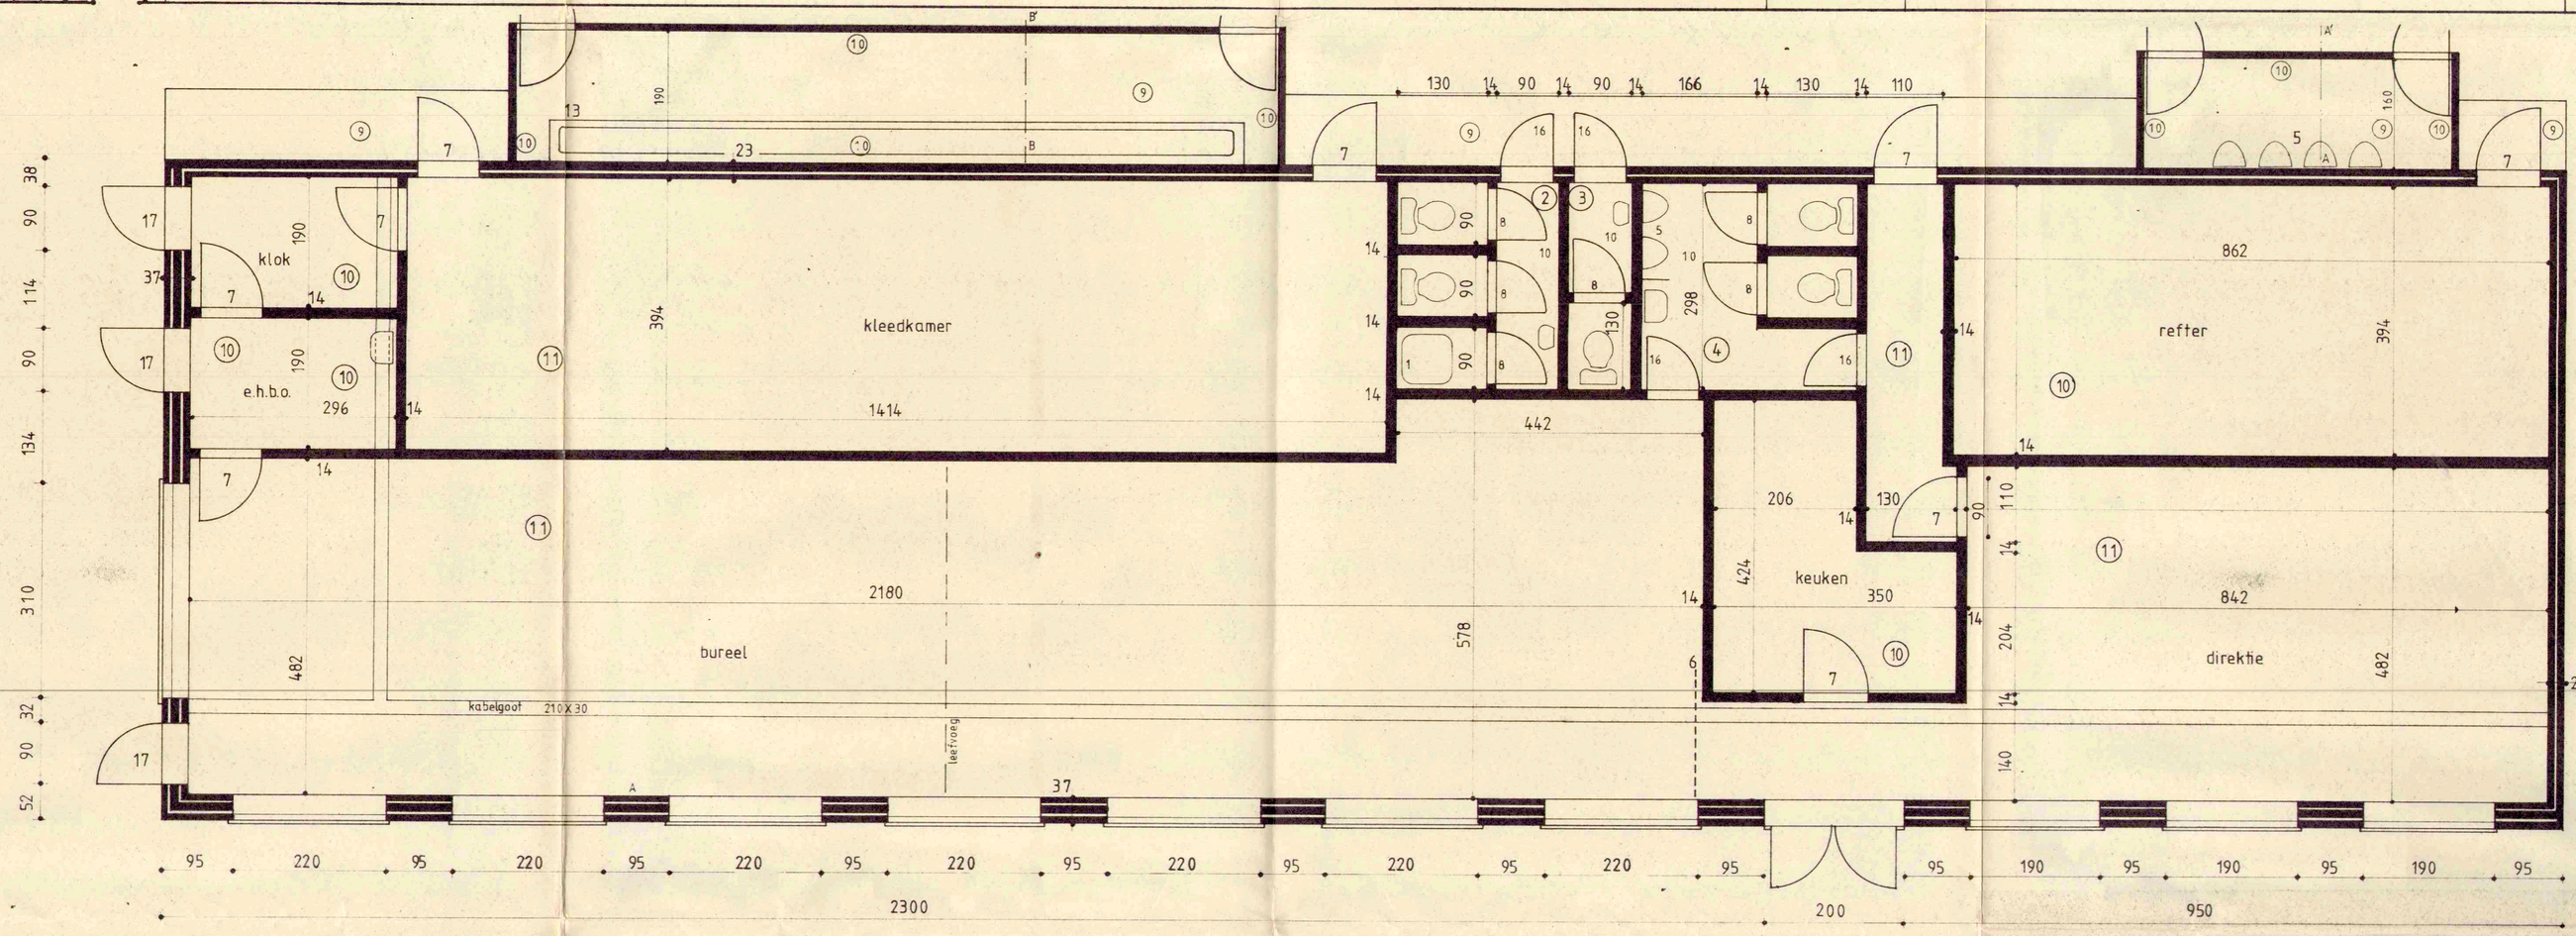

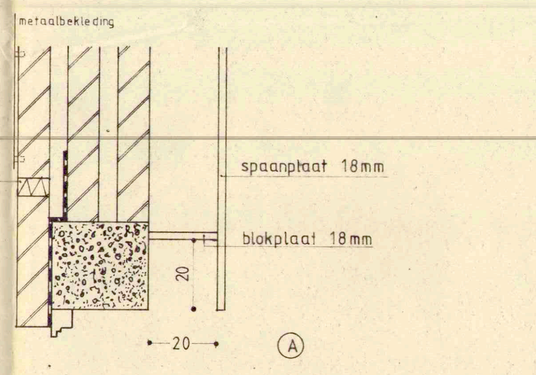

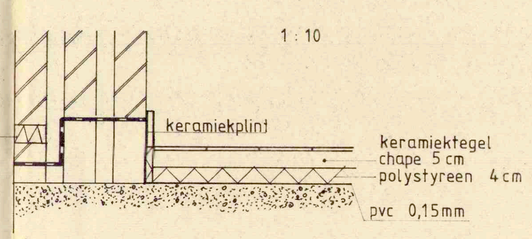

1 douche met pvc rooster
2 wc heren
3 wc dames
4 wc bedienden en bezoekers
5 urinoir
6 display weegbrug met aansluitbuis
7 deur 90 cm met stalen deuromlijsting
8 deur 75 cm (10cm boven vloer) stalen lijst
9 vloerbekleding keramiektegels alle plaatsen
10 wandbekleding faience
11 „ schildering
12 bekleding zoldering: minerale platen 60 X 60 cm alle plaatsen
13 wastroggen - tegels
14 buitenschrijnwerk: afzelia
15 dubbele beglazing met stopsol silver zonnewering
16 deur 75 cm stalen lijst
17 deur 90 cm met glas (15)

Hendrickx Yvon
Architekt Ing. prov. Brabant
Smisstraat 8
2340 Beerse

Y. Hendrickx

EIGENAAR
HENDRICKX N.V.
ST. WEG OP HERENTHOUT 210

AANNEMER

Goedgekeurd door de gemeenteraad in zitting van
De Sekretaris De Burgemeester

Aanpassingen

Besteknr

Plan 5/5

Datum: 30.6.85.

Schaal: 1/50 - 1/10000


Provincie
ANTWERPEN
Arrondissement
TURNHOUT
Gemeente
HERENTALS

Sekt. O 939/1 977a 975 976 978 979 980

VERBOUWEN FABRIEKSHAL

GEMEENTEBESTUUR HERENTALS
Plan gevoegd bij voorwaardelijk vergunningsbesluit van het College van Burgemeester en Schepenen
de 03 maart 1986
met 1936/125

BURO ING. EBOUW.

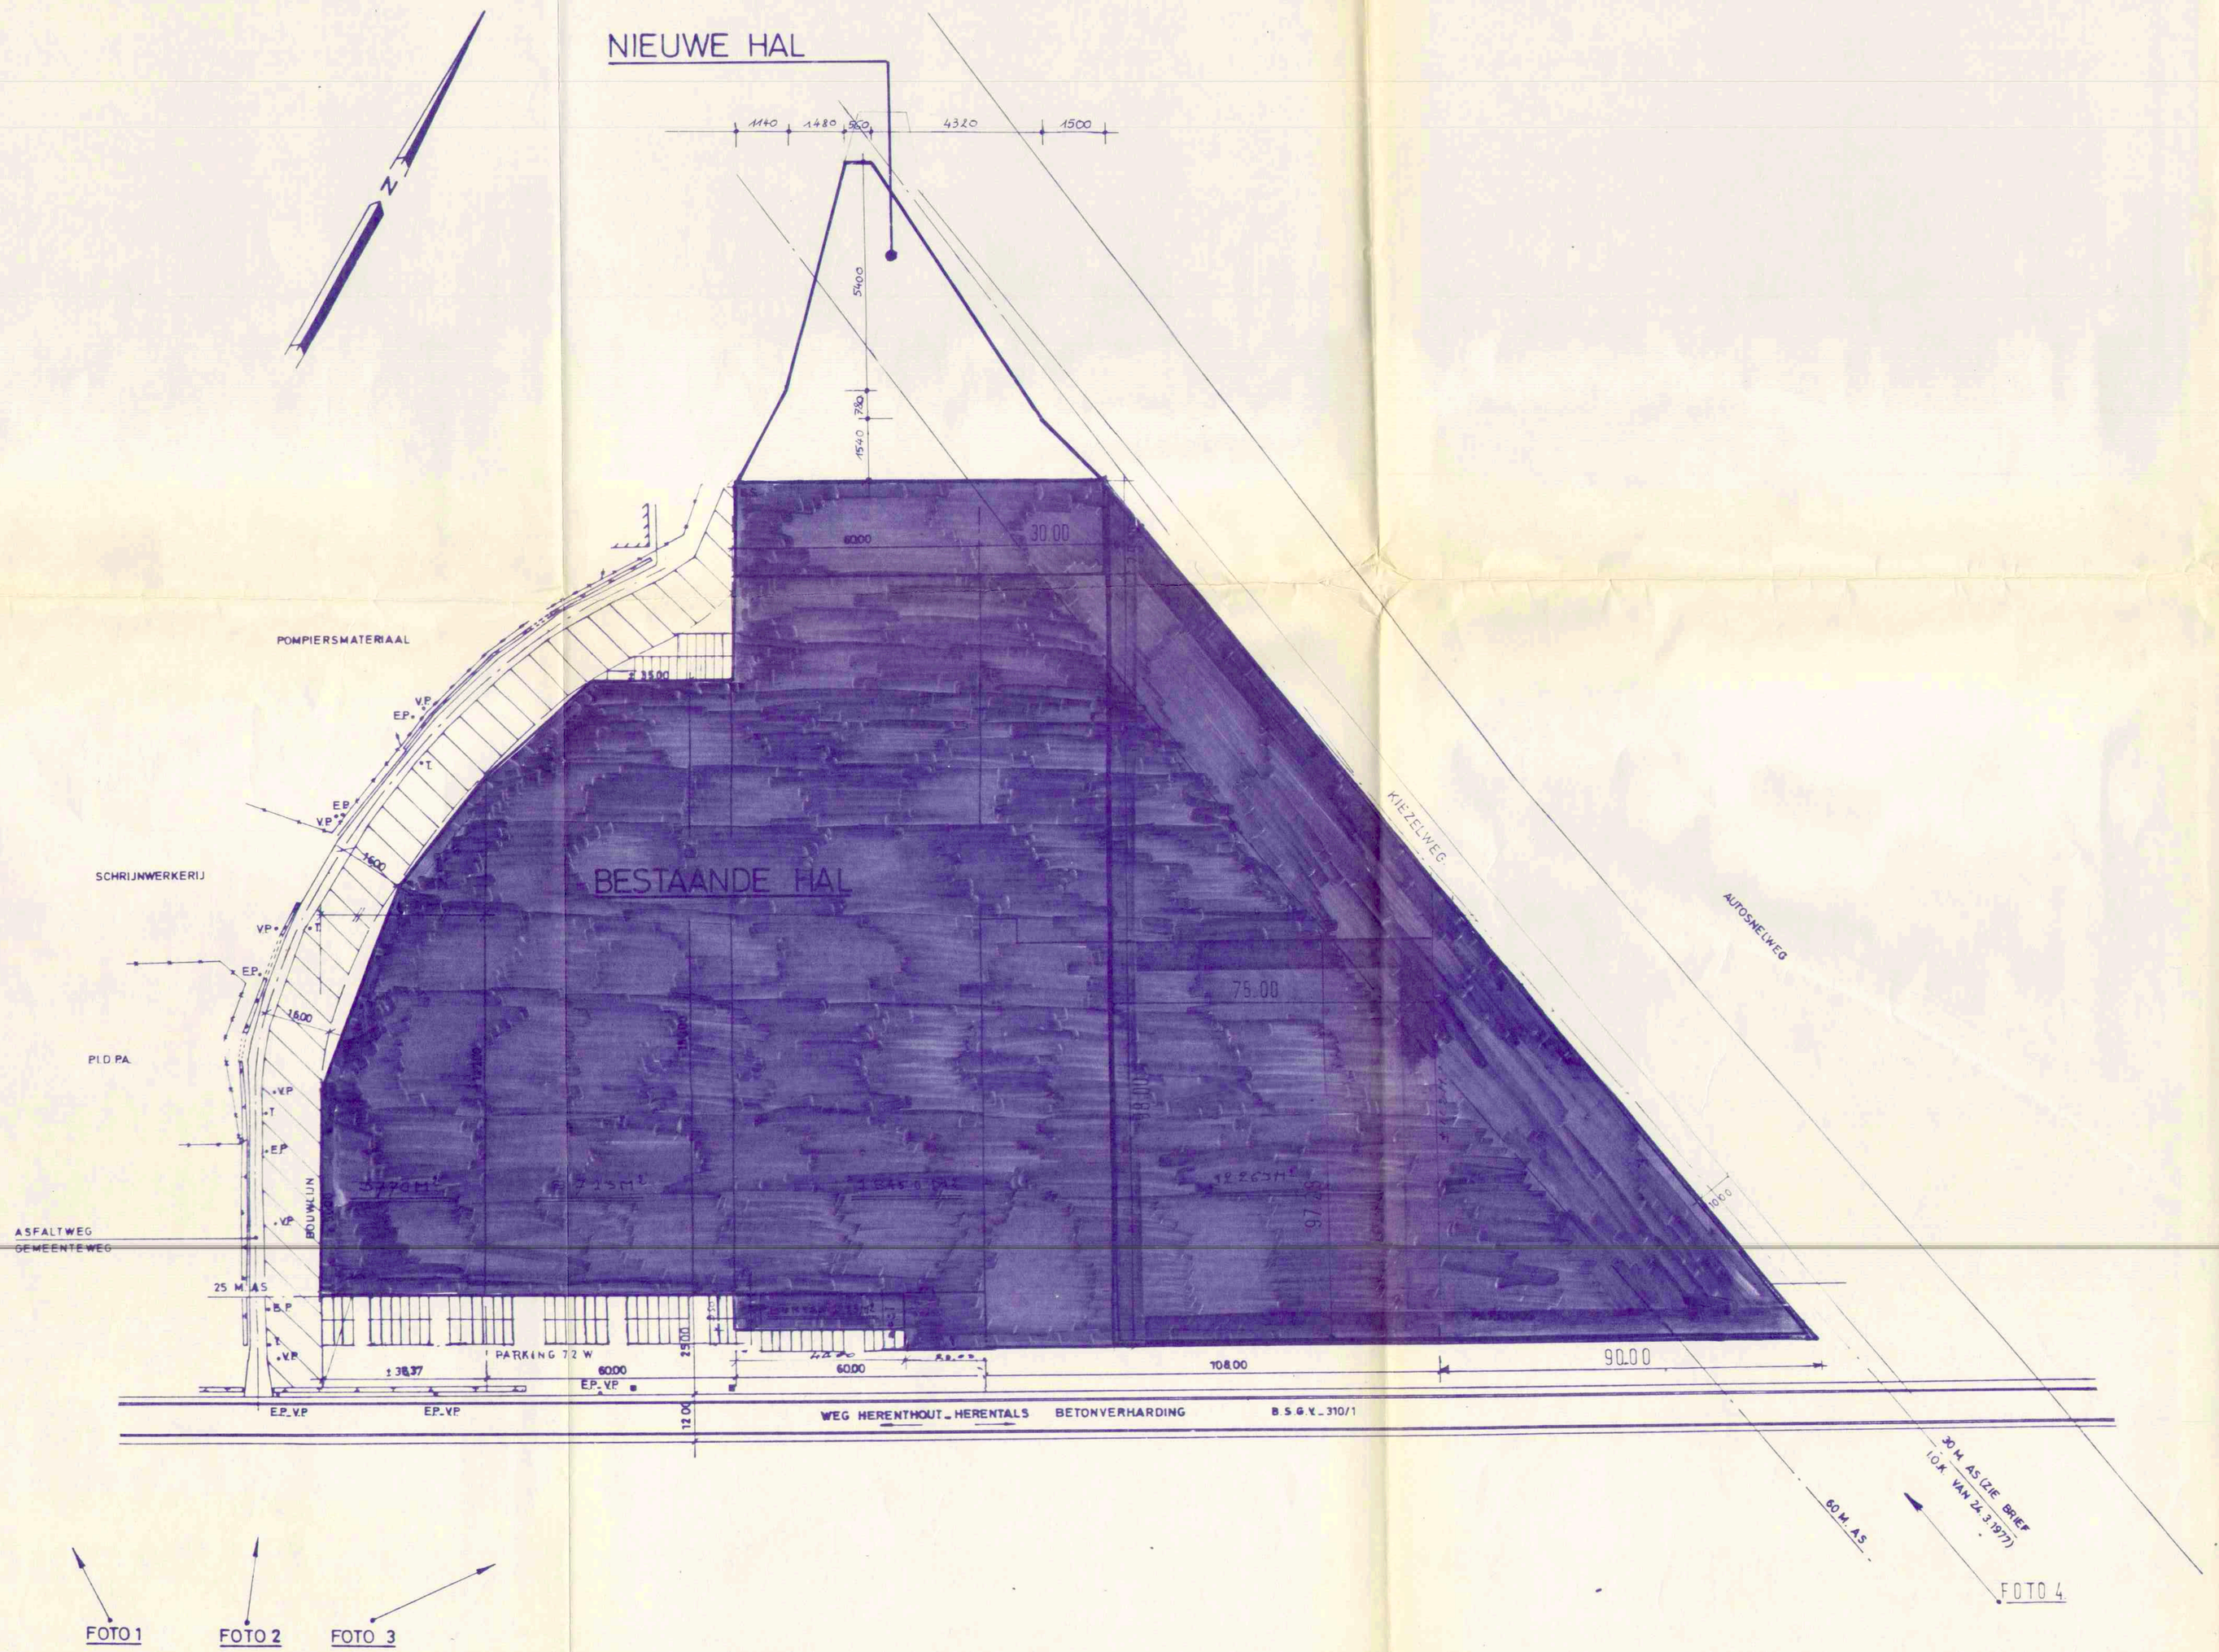

LEGENDE

- AFSLUITING IN BETONPLATEN
- AFSLUITING IN PRIKKELDRAAD
- GRACHT
- GEBOUW
- E.P. ELEKTRICITEITSPAAL
- V.P. VERLICHTINGSPAAL
- T. TELEFOONPAAL
- DEKSEL RIOLERINGSPUT
- AANLEG GROENZONE + WEG 3M. BREED (BRANDWEER)

Hendrickx Yvon
Architekt Ing. prov. Brabant
Smisstraat 8
2340 Beerse

Y. Hendrickx

Provincie
ANTWERPEN
Arrondissement
TURNHOUT
Gemeente
HERENTALS

Sectie A 938/937a 935b/c met 936/c

EIGENAAR
HENDRICKX NV
ST. WEG OP HERENTHOUT 210

AANNEMER

GEMEENTEBESTUUR VAN DE STAD ANTWERPEN 2

Goedgekeurd door de gemeenteraad in zitting van
De Sekretaris De Burgemeester


Aanpassingen

GEMEENTEBESTUUR
HERENTALS
Plan gevoegd bij voorwaardelijk vergunningsbesluit van het College van Burgemeester en Schepenen
nr. 1990/139
van 05/09/1990

Bestekhr	Plan 1/5	Datum 20/10/1988	Schaal 1/1000

VERBOUWEN FABRIEKSHAL

INPLANTING.

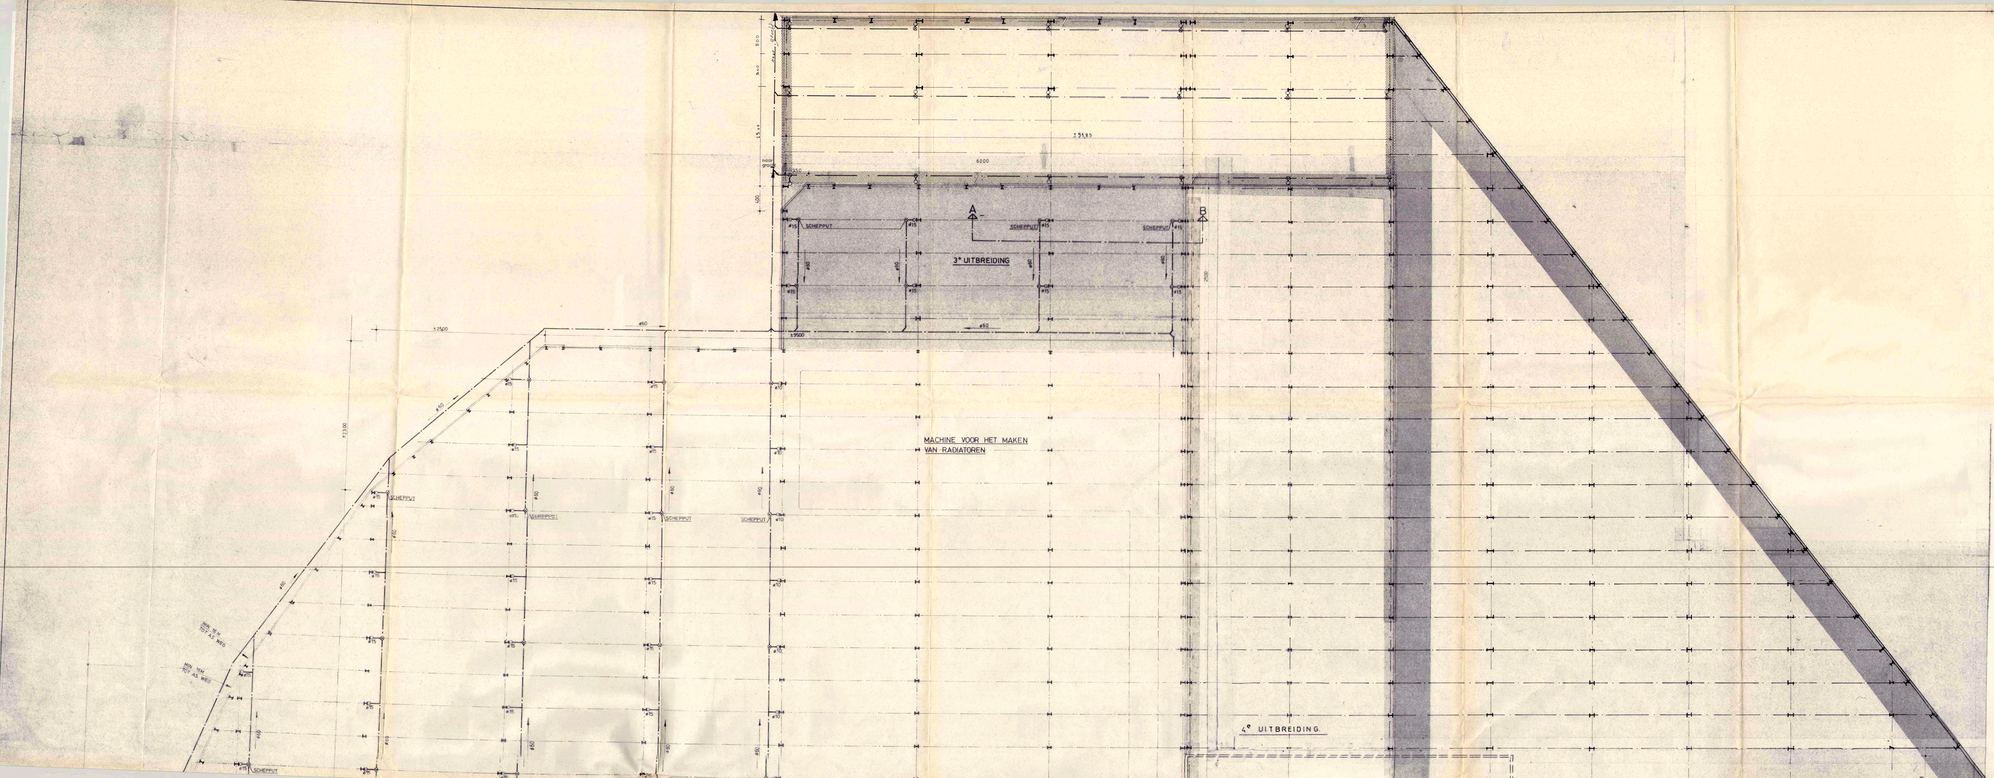

Hendricks Yvon
Architect ing. prov. Brabant
Smastraat 8
2340 Beerse

J. Hendricks

EIGENAAR
HENDRICKX NV
ST MEGD OP HERENTHOUT

Provincie
ANTWERPEN
Arrondissement
TURNHOUT
Gemeente
HERENTALS

AANNEMER

Goedgekeurd door de gemeenteraad in zitting van
De Secretaris De Burgemeester

Aanpassingen


GEMEENTEBESTUUR
HERENTALS
Plan gevoegd bij stedenbouwkundig vergunningsbesluit
van het College van Burgemeester en Schepenen
de ..../19.../.../19...
..... /19.../.../19...

Besteknr Plan 2/5 Datum 12 10 88 Schaal: 1/200


VERBOUWEN FABRIEKSHAL


BESTAAND


GRONDPLAN

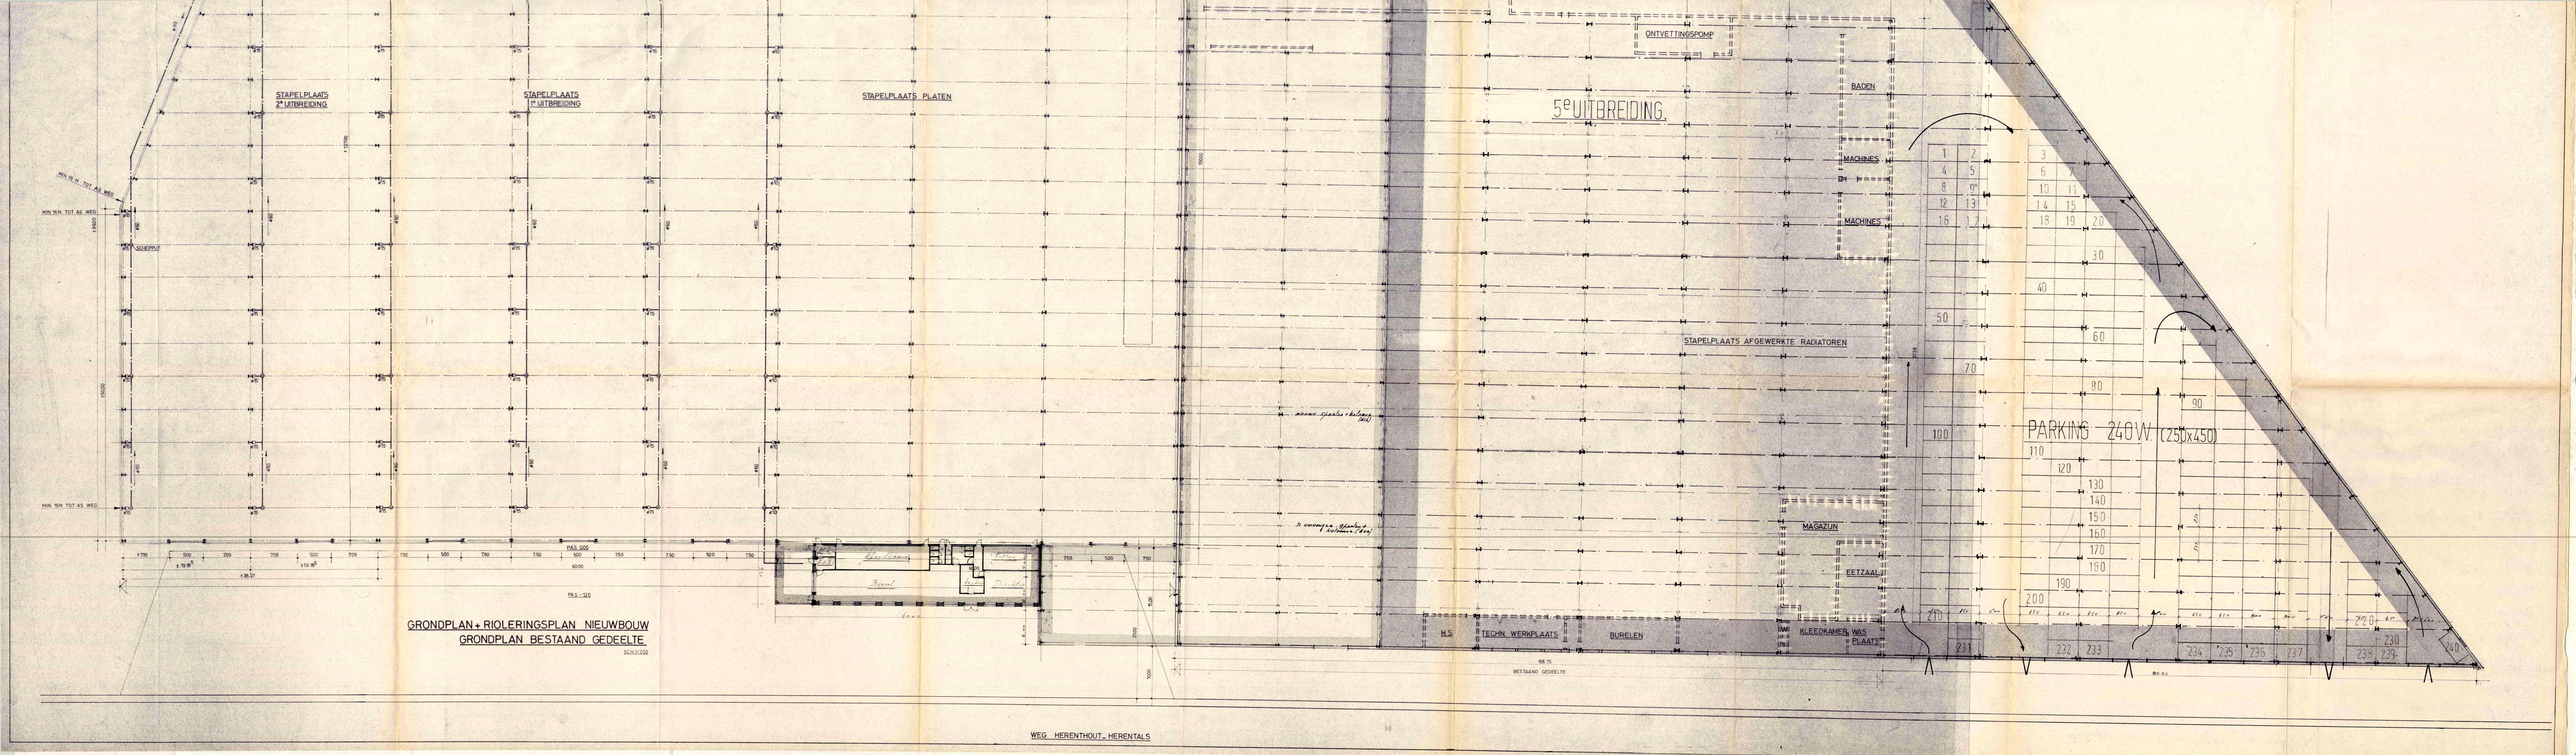



GRONDPLAN + RIOLERINGSPLAN NIEUWBOUW
GRONDPLAN BESTAAND GEDEELTE
SCHAAL 1/200

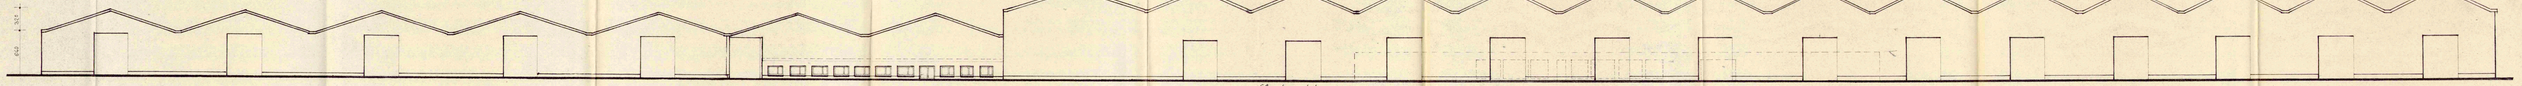

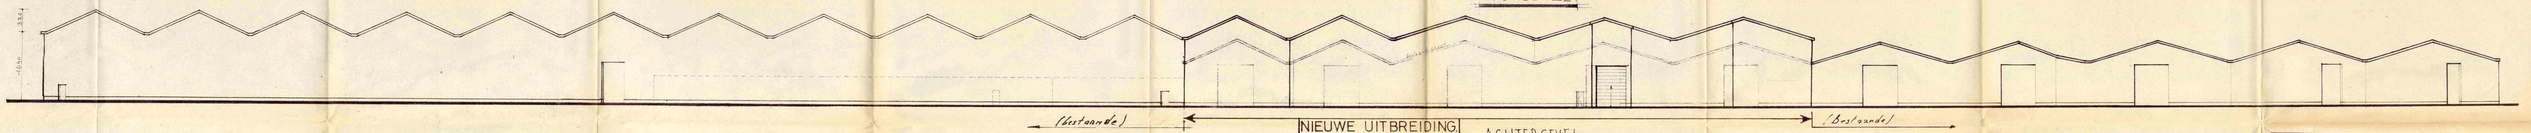

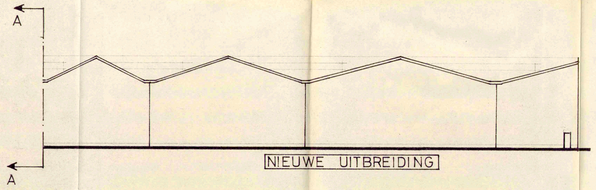

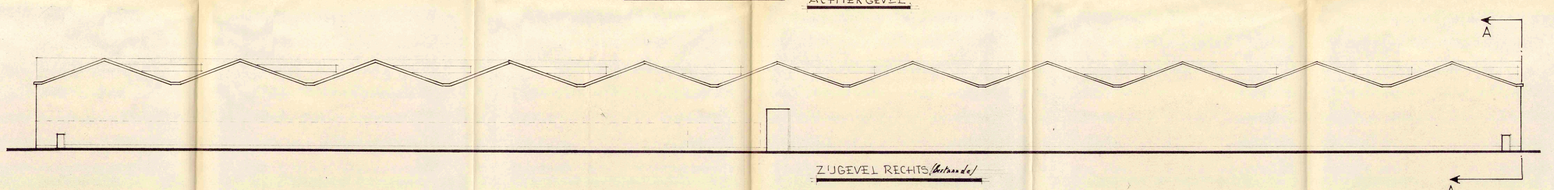

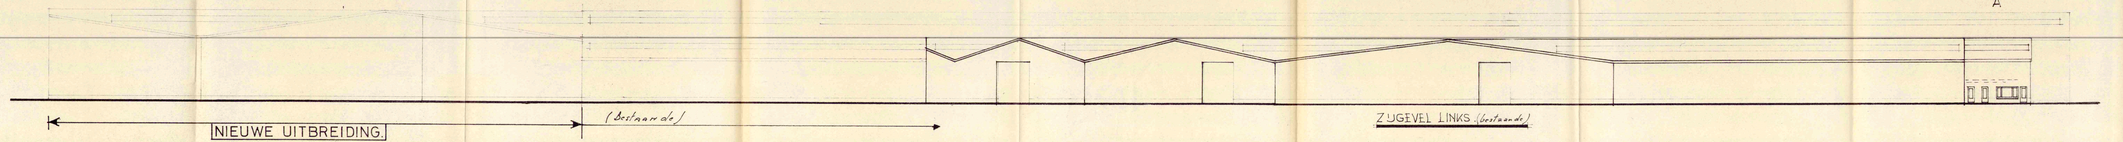

Hendrickx Yvon
Architect ing. prov. Brabant
Smiskinkaai 8
2340 Beerse

Y. Hendrickx

EIGENAAR
HENDRICKX NV
ST WISG. OP HERENTHOUT 210

Goedgekeurd door de gemeenteraad in zitting van
De Secretaris — De Burgemeester

Provincie
ANTWERPEN
Arrondissement
TURNHOUT
Gemeente
HERENTALS

Stukken 416 t/m 419 en 421 t/m 424

AANNEMER


Aanpassingen:

GEMEENTEBESTUUR
HERENTALS
Plan bevond bij voorwaardelijke vergunningsbeslissing
van het College van Burgemeester en Schepenen
de ...
van ...


Besteknr | Plan 3/5 | Datum 20-10-88 | Schaal 1/200

VERBOUWEN FABRIEKSHAL

GEVELS

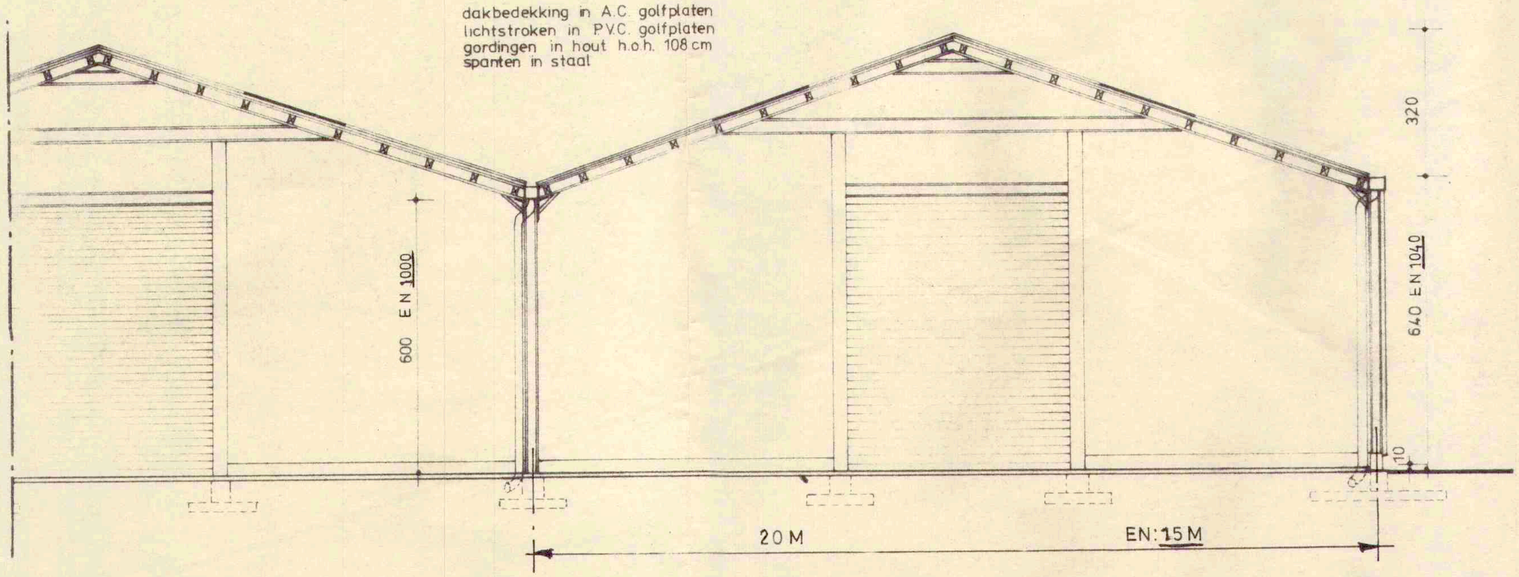

DOORSNEDE A_B SCH: 1/50

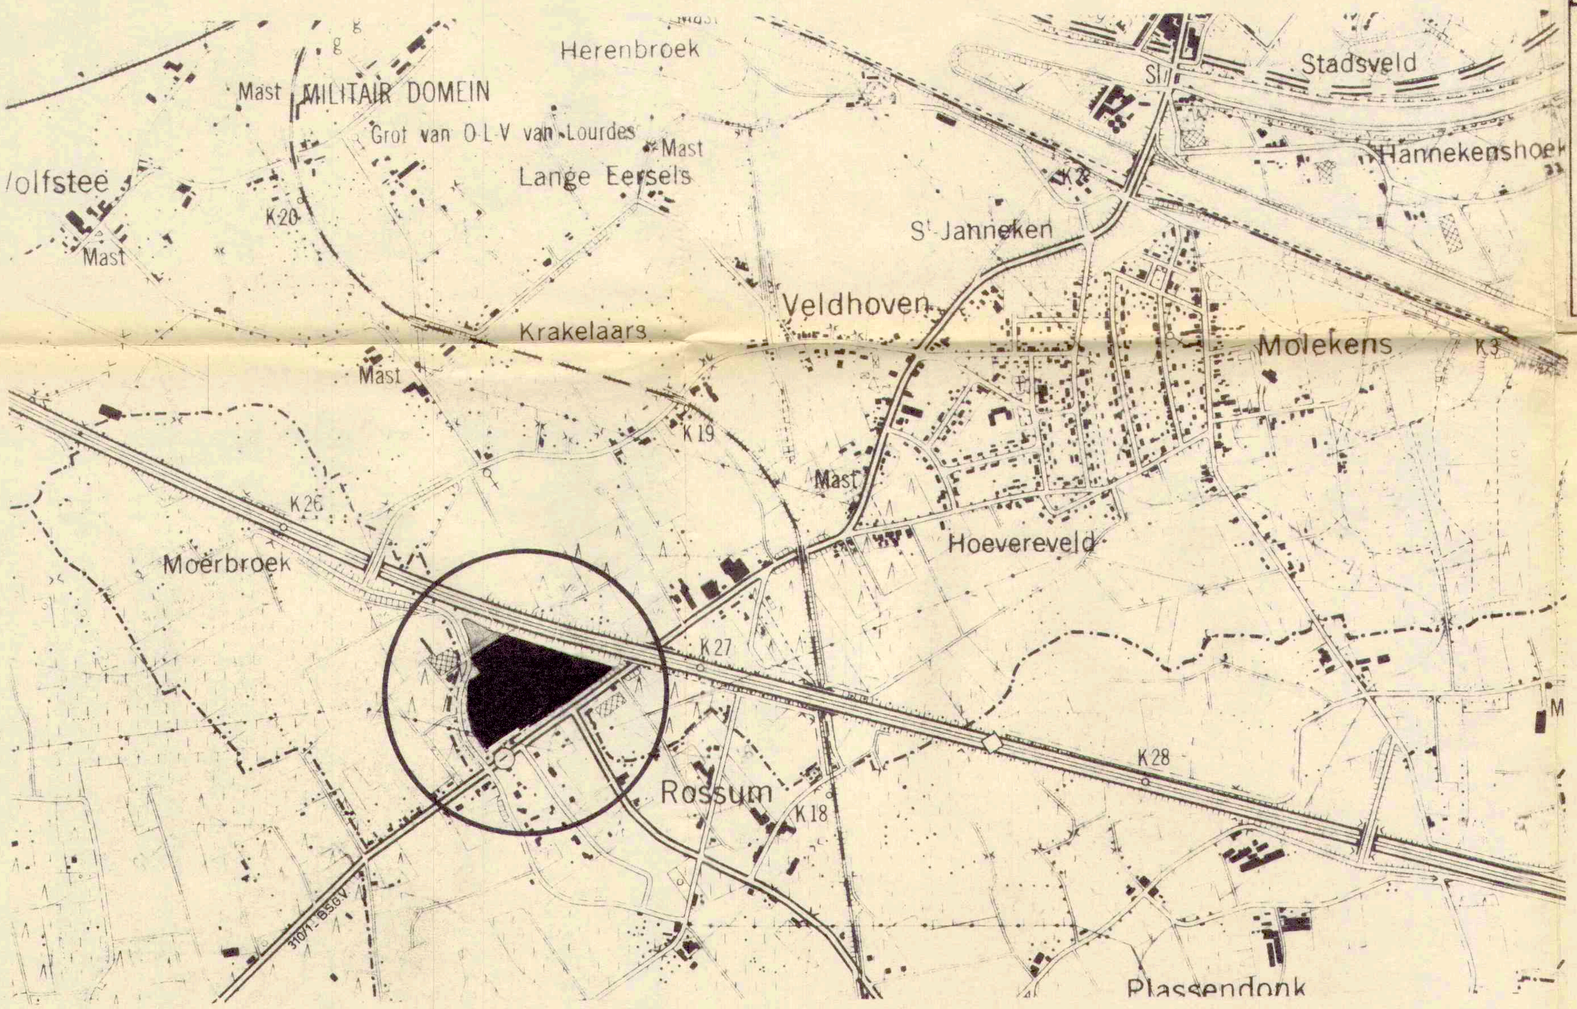

LIGGING SCH: 1/10000

Hendrickx Yvon
Architekt Ing. prov. Brabant
Smisstraat 8
2340 Beerse

Y. Hendrickx

Provincie
ANTWERPEN
Arrondissement
TURNHOUT
Gemeente
HERENTALS

Sectie o 939f 977a 975cc 974h 960e 961cc

EIGENAAR
HENDRICKX N.V.
ST. WEG OP HERENTHOUT 210

AANNEMER

GEMEENTEBESTUUR VAN HERENTALS ANTWERPEN

Goedgekeurd door de gemeenteraad in zitting van

De Sekretaris De Burgemeester


Aanpassingen

GEMEENTEBESTUUR
HERENTALS
Plan gevoegd bij voorwaardelijk vergunningsbesluit
van het College van Burgemeester en Schepenen
nr. 1990/119
van 05/09/1990.

Besteknr.	Plan: 4/5	Datum: 20-10-88	Schaal: 1/50+ 1/10000

VERBOUWEN FABRIEKSHAL

LIGGING - DOORSNEDE.

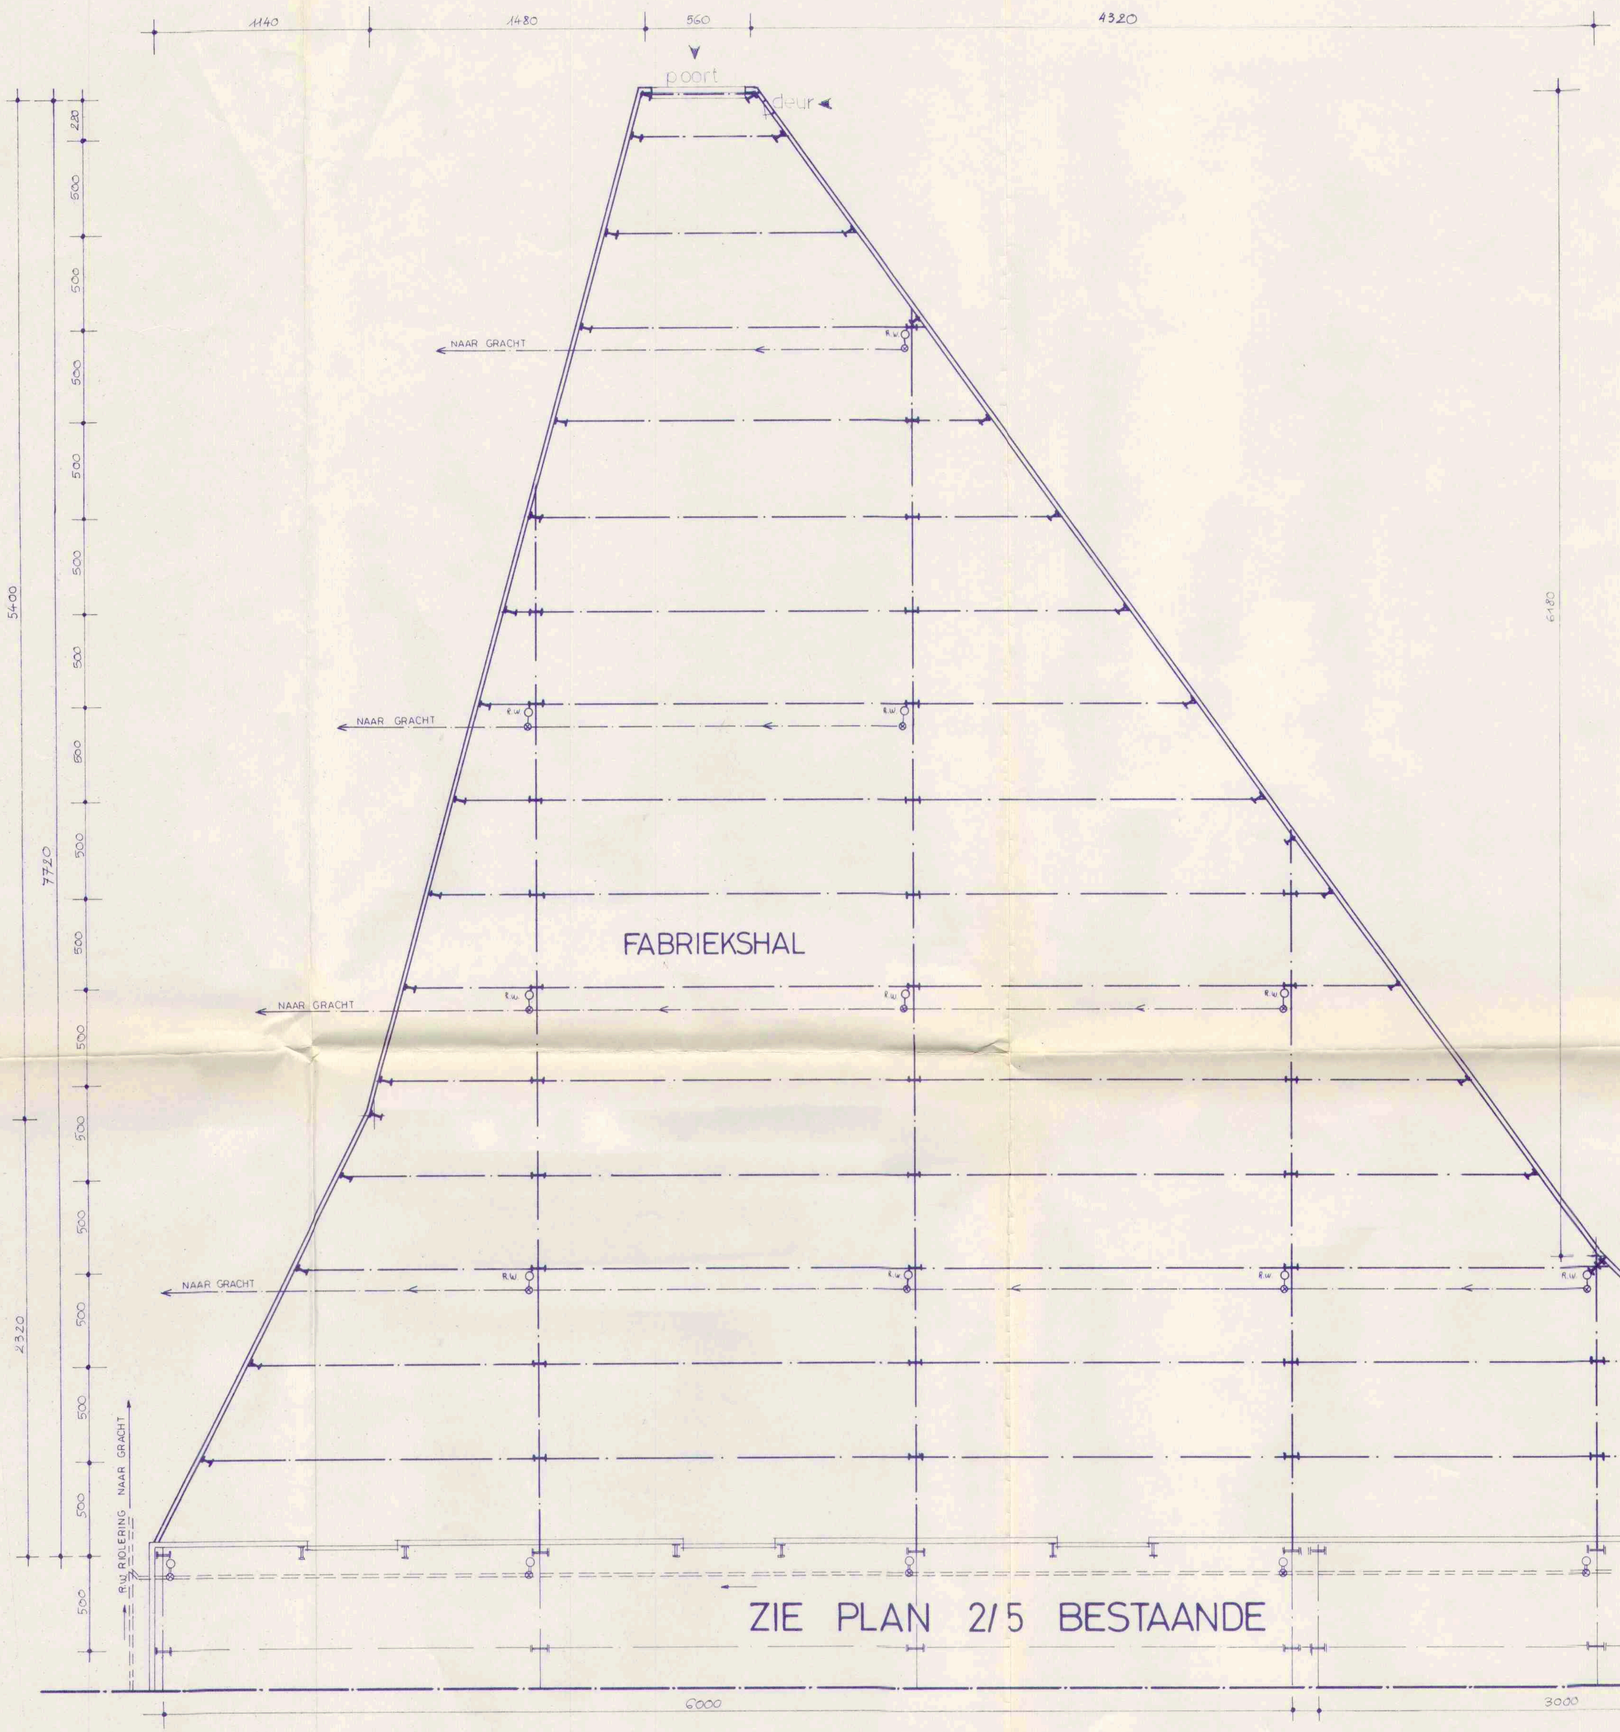

Hendrickx Yvon
Architekt Ing. prov. Brabant
Smisstraat 8
2340 Beerse

Y. Hendrickx

Provincie
ANTWERPEN
Arrondissement
TURNHOUT
Gemeente
HERENTALS

Sectie D 939/937a 935 6en 936 4de 940/941 6de

EIGENAAR
HENDRICKX NV
ST. WEG OP HERENTHOUT 210

AANNEMER

GEMEENTEBESTUUR VAN HERENTALS ANTWERPEN 2

Goedgekeurd door de gemeenteraad in zitting van
De Sekretaris De Burgemeester

Aanpassingen

GEMEENTEBESTUUR
HERENTALS
Plan gevoegd bij voorwaardelijk vergunningsbesluit van het College van Burgemeester en Schepenen
nr. 1990/139
van 05/09/1990

Besteknr.	Plan: 5/5	Datum: 20/10/1988	Schaal: 1/200

VERBOUWEN FABRIEKSHAL

NIEUW TE BOUWEN

GRONDPLAN

NOTA: Alle maten zijn gegeven van AS KOLOM tot AS KOLOM