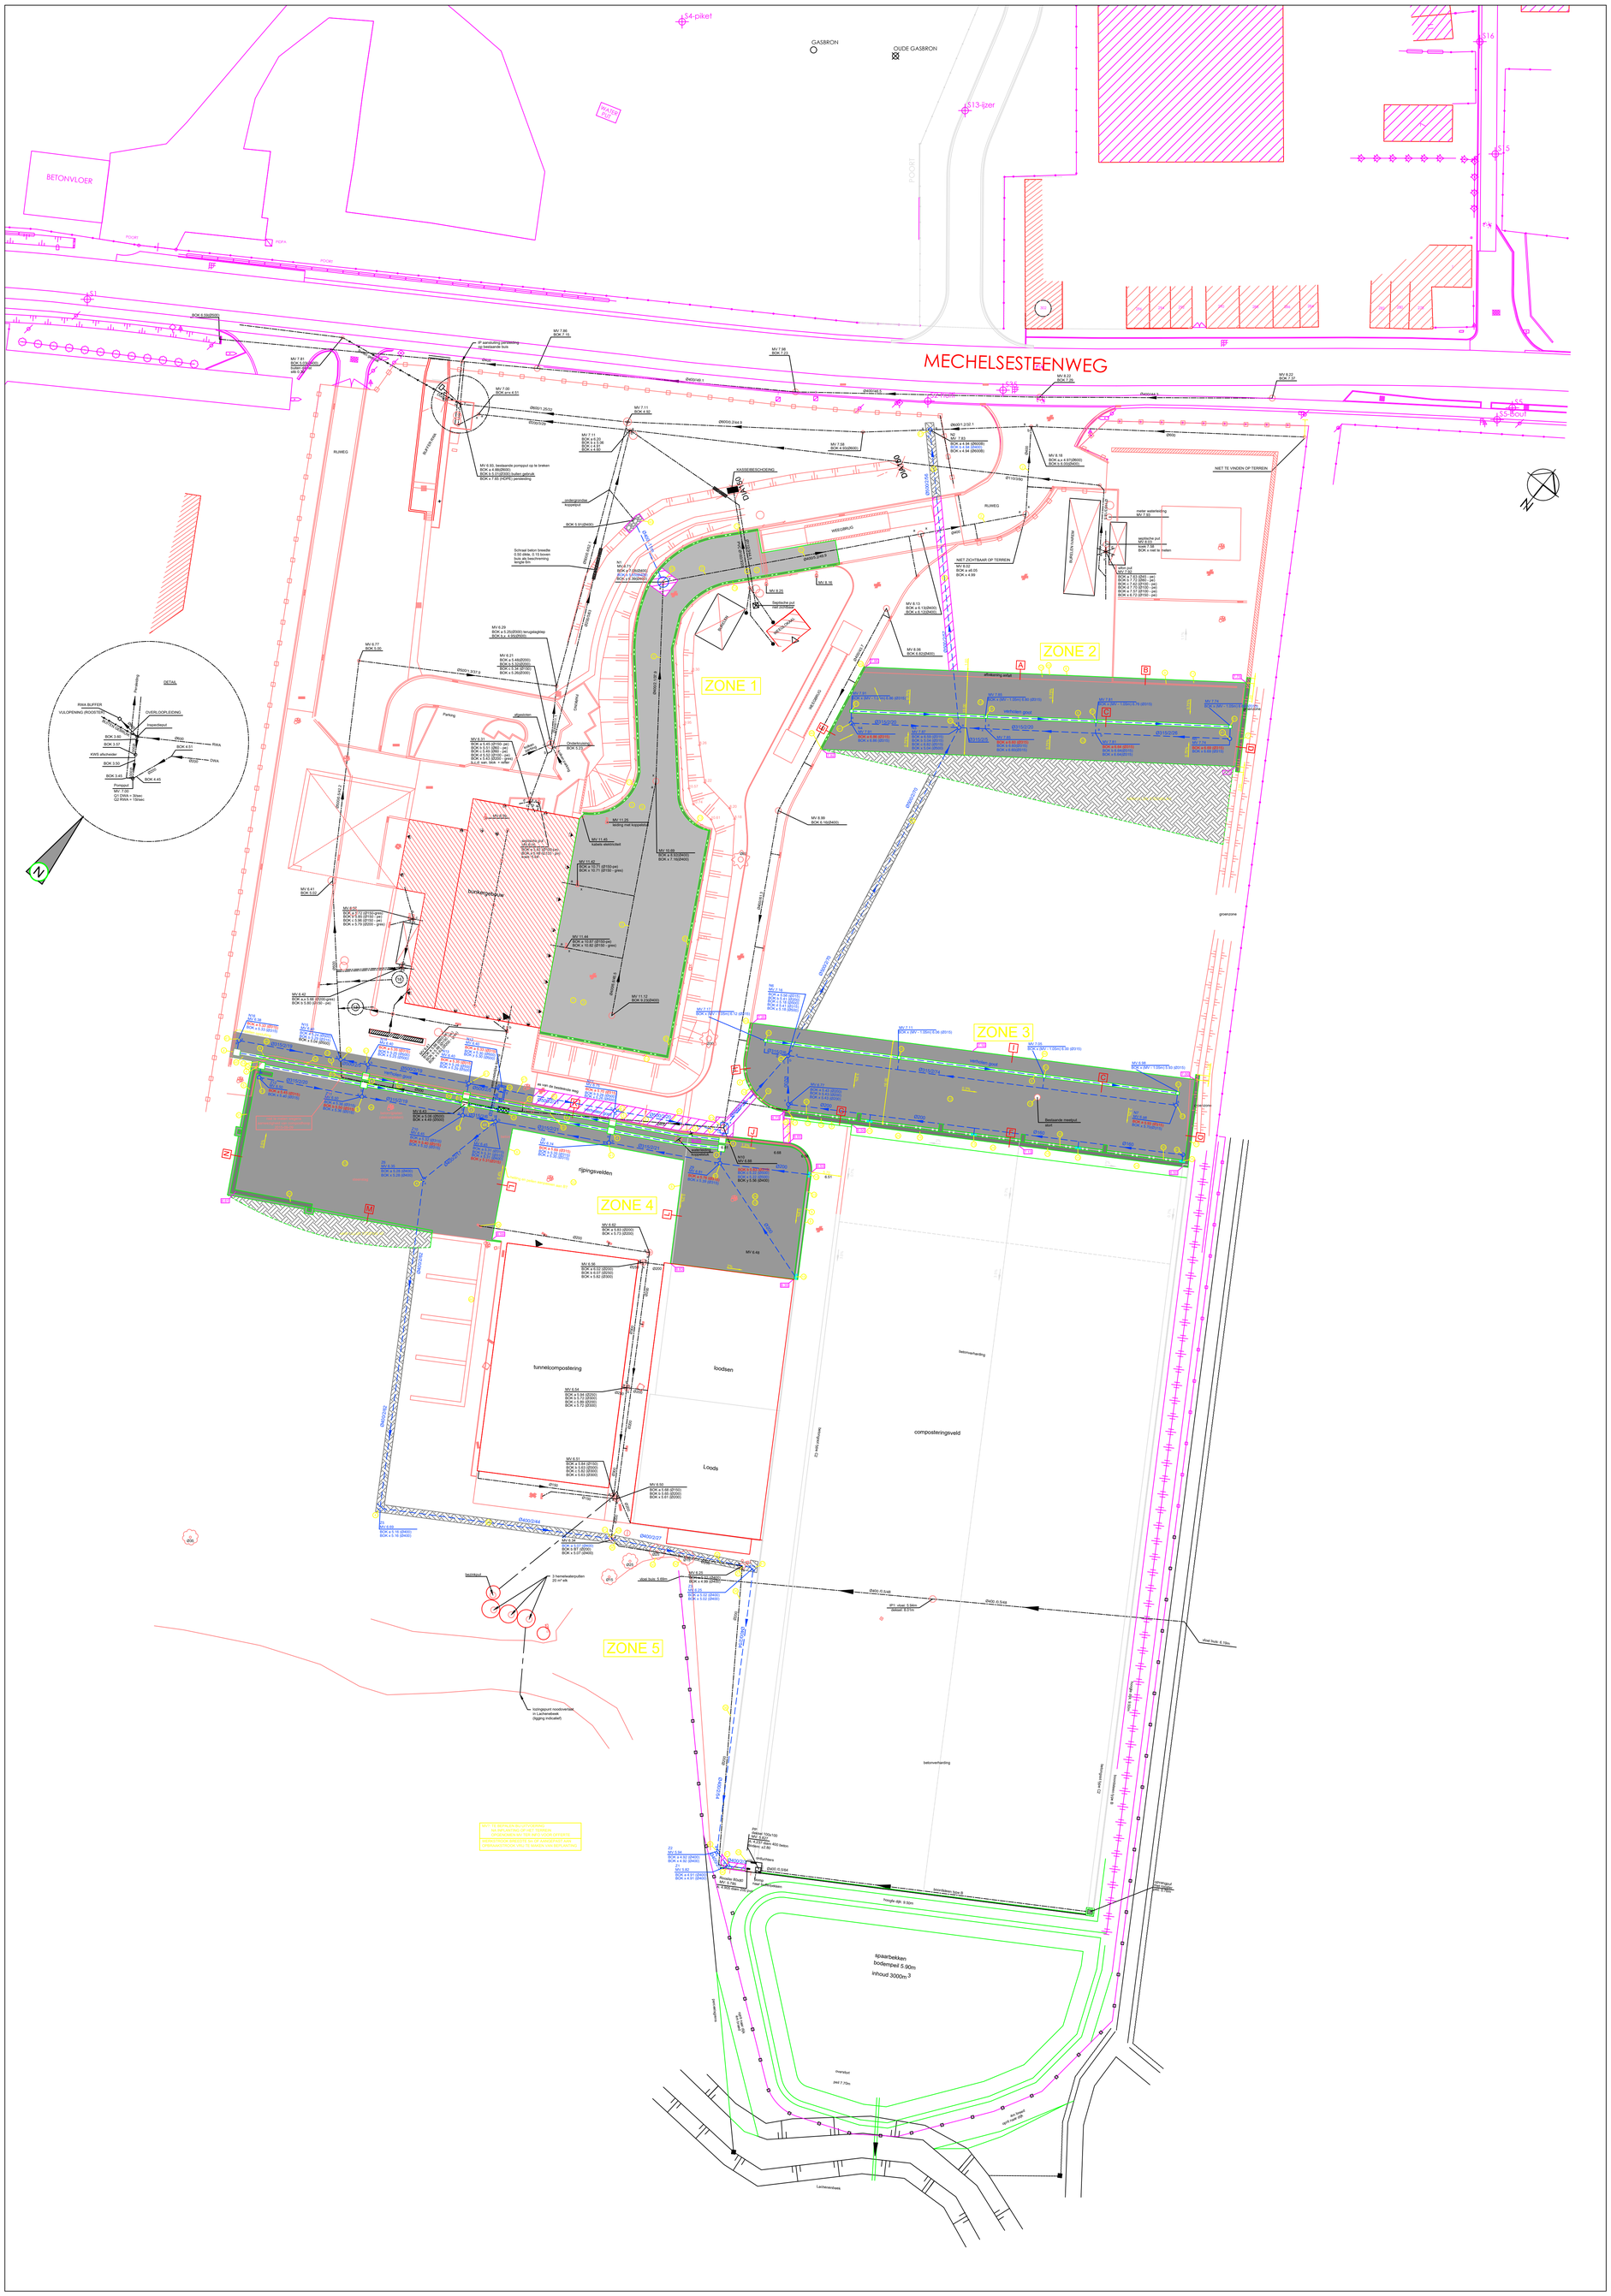


LEGENDA ONTWERP

1. Affrezen toplaag en onderlaag asfalt
2. Herstellen riolering, afhankelijk van het cameraonderzoek
3. Aanbrengen van nieuwe toplaag en onderlaag asfalt
4. Nieuwe geprefabriceerde betonnen zandvangput met gietijzeren rooster 40ton
5. Nieuwe inspectieput in beton diameter 800 met slibput d=1m en rijwegdeksel 40ton - aan te sluiten op bestaande riolering
6. Nieuwe geprefabriceerde verholen goot Ø300mm met verzinkt stalen hoekprofielen, stalen tussenbruggen in de sleufopening en een waterdichte verbinding tussen de verschillende elementen
7. Nieuwe prefab keermuur in betonnen stapelblokken (L x B x H = 1.50m x 0.75m x 0.50m) - de hoogte is 2 rijen blokken aansluitend op bestaande keermuur te plaatsen volgens detail
8. Zaagsnede asfalt / beton
9. Opbreken van bestaande boordsteen
10. Opbreken van bestaande asfaltverharding
11. Opbreken van bestaande betonverharding
12. Nieuwe cementbetonverharding klasse B8 D=20cm met dubbele wapening 150x150x8x8 volgens detail
13. Opbreken en vervangen van bestaande goot
14. Opbreken van bestaande goot
15. Nieuwe slikker type G
16. Nieuwe weggoot type IIA2, breedte 50cm ter plaatse gestort
17. Nieuwe prefab keermuur in betonnen stapelblokken (L x B x H = 1.50m x 0.75m x 0.50m) - de hoogte is 2 rijen blokken te plaatsen volgens detail
18. Nieuwe prefab keermuur in betonnen stapelblokken (L x B x H = 1.50m x 0.75m x 0.50m) - de hoogte is 3m te plaatsen volgens detail
19. Bestaande peilput behouden en afdekken met regelingswer en rijwegdeksel 40ton
20. Opbreken van bestaande keermuur
21. Opbreken en vervangen van bestaande slikker
22. Opbreken van bestaande asfaltverharding en herstellen in zwarte snelhardende beton
23. Nieuwe weggoot type IIB2, breedte 75cm ter plaatse gestort
24. Opbreken en wegnemen van bestaande stelconplaten
25. Nieuwe inspectieput in beton met slibput d=1m en roosterdeksel 40ton
27. Aanpassen van bestaande inspectieput voor aansluiting nieuwe kunststof buis Ø300mm
28. Nieuwe slibput (5.000l) in beton met toezichtluik diameter 800 en roosterdeksel 40ton met overloop naar bestaande riolering
29. Bestaande inspectieput te voorzien van rond rijwegdeksels 40 ton
30. Opbraak bestaande inspectieput
31. Nieuwe prefab keermuur in stapelblokken (L x B x H = 1.50m x 0.75m x 0.50m) H = 3m geplaatst op verharding in beton
32. Bestaande verharding in beton te behouden
33. Nieuwe kunststof buis Ø400mm
34. Opbreken van bestaande slikker
35. Opbreken en vernieuwen van bestaande goot in prefab type IIE2
36. Opbreken van riolering
37. Opbreken inspectieput
38. Aanpassen van bestaande inspectieput voor aansluiting van nieuwe betonbuis dia. 400mm (b.o.k. te behouden)
39. Aansluiten van bestaande buis op nieuwe inspectieput
40. Kasseibeschoeiing
41. Nieuwe inspectieput
42. Nieuwe inspectieput met overstort (N1)
43. Kopmuur
44. Nieuwe inspectieput, diameter aan te passen aan buisaansluitingen, slibzak 1m, luik 40 ton (Z7)
45. Opbreken riolering
46. Opbreken en herstellen bestaande toestand [Peilen en MV]
47. Opnemen nieuwe riolering
48. Nieuwe inspectieput met TSK
49. Aansluiten aan bestaande toestand
50. Te rooien boom
51. Nieuwe geprefabriceerde betonnen zandvangput met gietijzeren rooster 40ton, type 600x600

NVT Punt komt niet voor op dit plan [7.95] Ontworpen hoogtepeil

VESTIGING ANTWERPEN
Roderveldlaan 1, 2600 Antwerpen
tel: 03/221 55 00
fax: 03/221 55 01
Email: info.be@anteagroup.com
www.anteagroup.be

Anteagroup is gecertificeerd volgens ISO9001

Stad Lier

AANPASSINGSWERKEN INFRASTRUCTUUR EN RIOLERING AFVALVERWERKINGSCENTRUM T/P Mechelsesteenweg 285, 2800 Lier

3° afdeling - sectie E nr. 642Y4

STEDENBOUWKUNDIGE VERGUNNINGSAANVRAAG

GRONDPLAN
ONTWORPEN TOESTAND
OVERZICHT

De opdrachtgever:

IVAREM
Schoutetstraat 2
2800 Mechelen

De gemandateerde,

J. Boeckx
Algemeen directeur

Opgesteld door Antea Group

Geert Ceuppens
Projectleider infrastructuur

Eddy Lodewyckx
Contractmanager infrastructuur

AANGEBRACHTE WIJZIGINGEN

INDEX	GET.	AARD	DATUM
A	KVL	Opgemaakt	2015-09-15
B	KVL	Aanpassingen volgens opmerkingen	2015-09-22
C	JLA	Aanpassingen volgens opmerkingen	2016-06-24
D	MTO	Aanpassingen volgens opmerkingen	2017-04-14
E	SBE	Aanpassingen volgens opmerkingen	2017-02-05
F	MTO	Aanpassingen volgens opmerkingen	2017-06-30
G			
H			
I			
J			

Dos. nr. Antea Group: 229900

Plan nr: 4.1

Schaal: 1/500

Planopp. 0.50m²

Gemeten: -

Bestand: [illegible]

V:_offerte\Lime01\gdalwmscache\229900-5003_CP LIER Afvalverwerkingscentrum_MEDIA (2).dwg