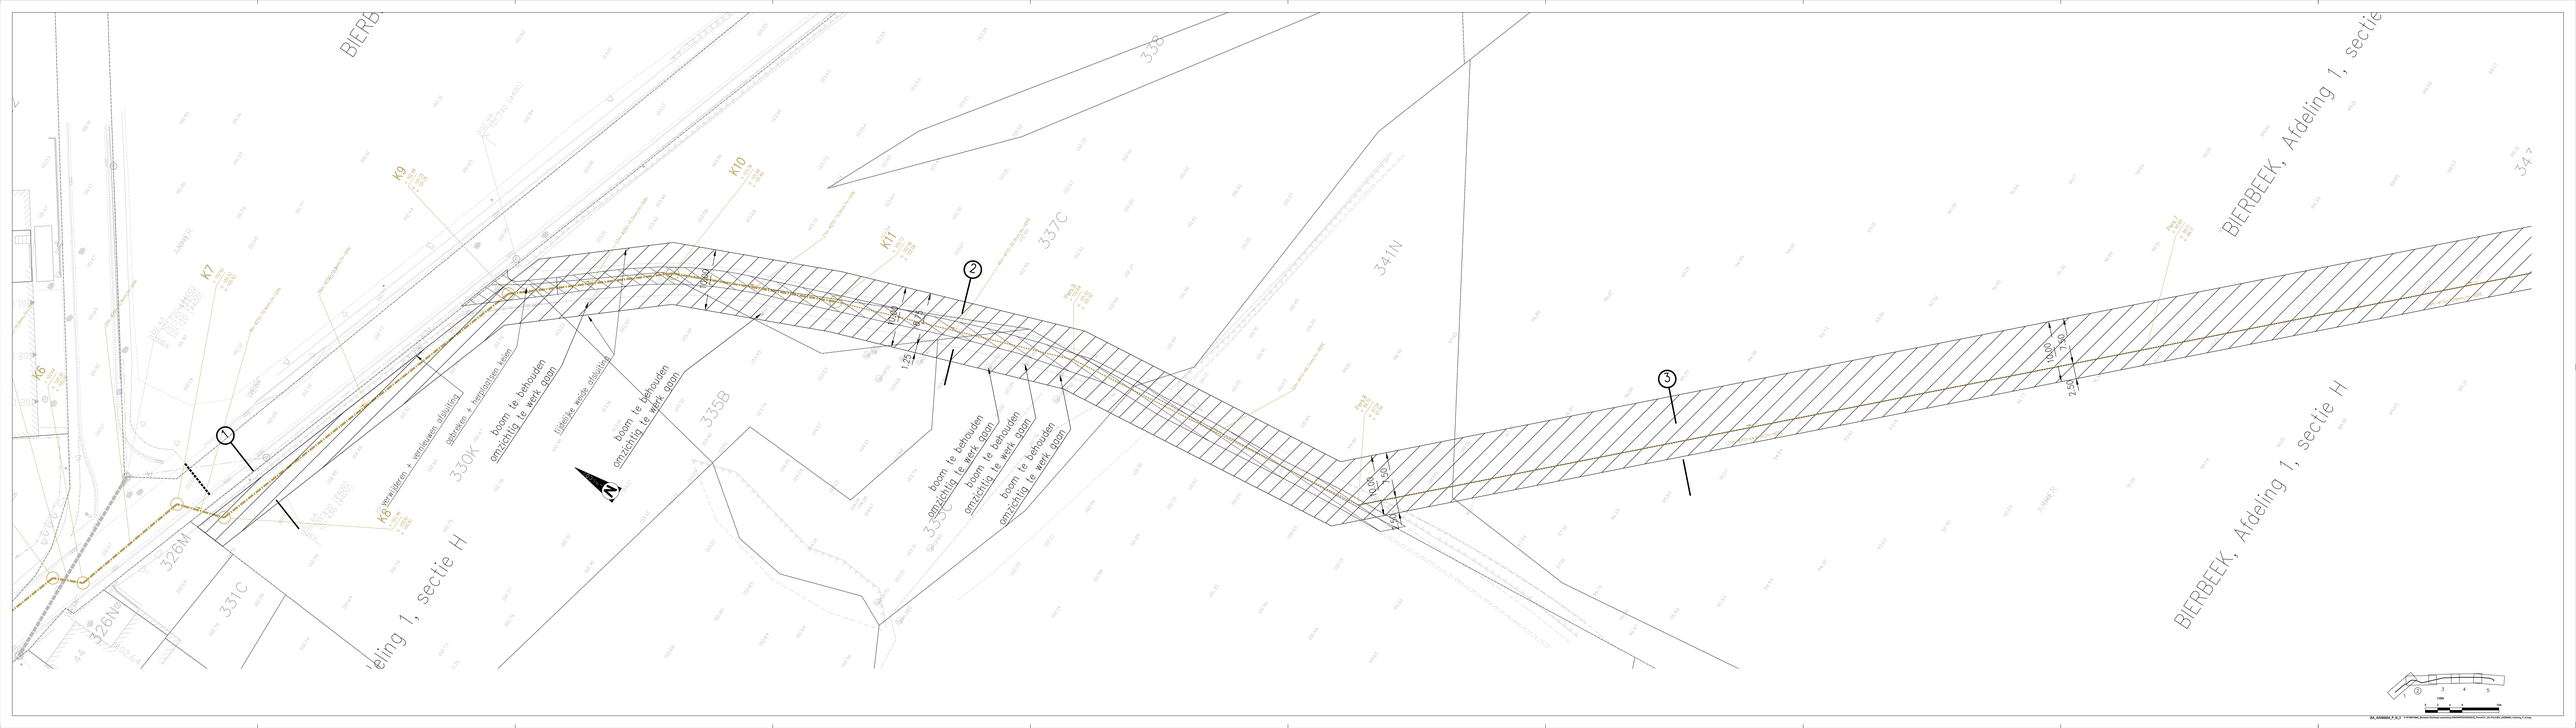
BIERBEEK, Afdeling 1, sectie H
BIERBEEK, Afdeling 1, sectie H
BIERBEEK, Afdeling 1, sectie H
K6
K7
K8
K9
K10
K11
326M
326N
331C
330K
335B
335C
337C
341N
347
verwijderen + verplaatsen afsluiting
opbreken + heraanleggen weg
boom te behouden
omzichtig te werk gaan
tijdelijke weide afsluiting
1.25
2.50
3.00
1.00
2.50
1
2
3
N
0
1
2
3
4
5
10m