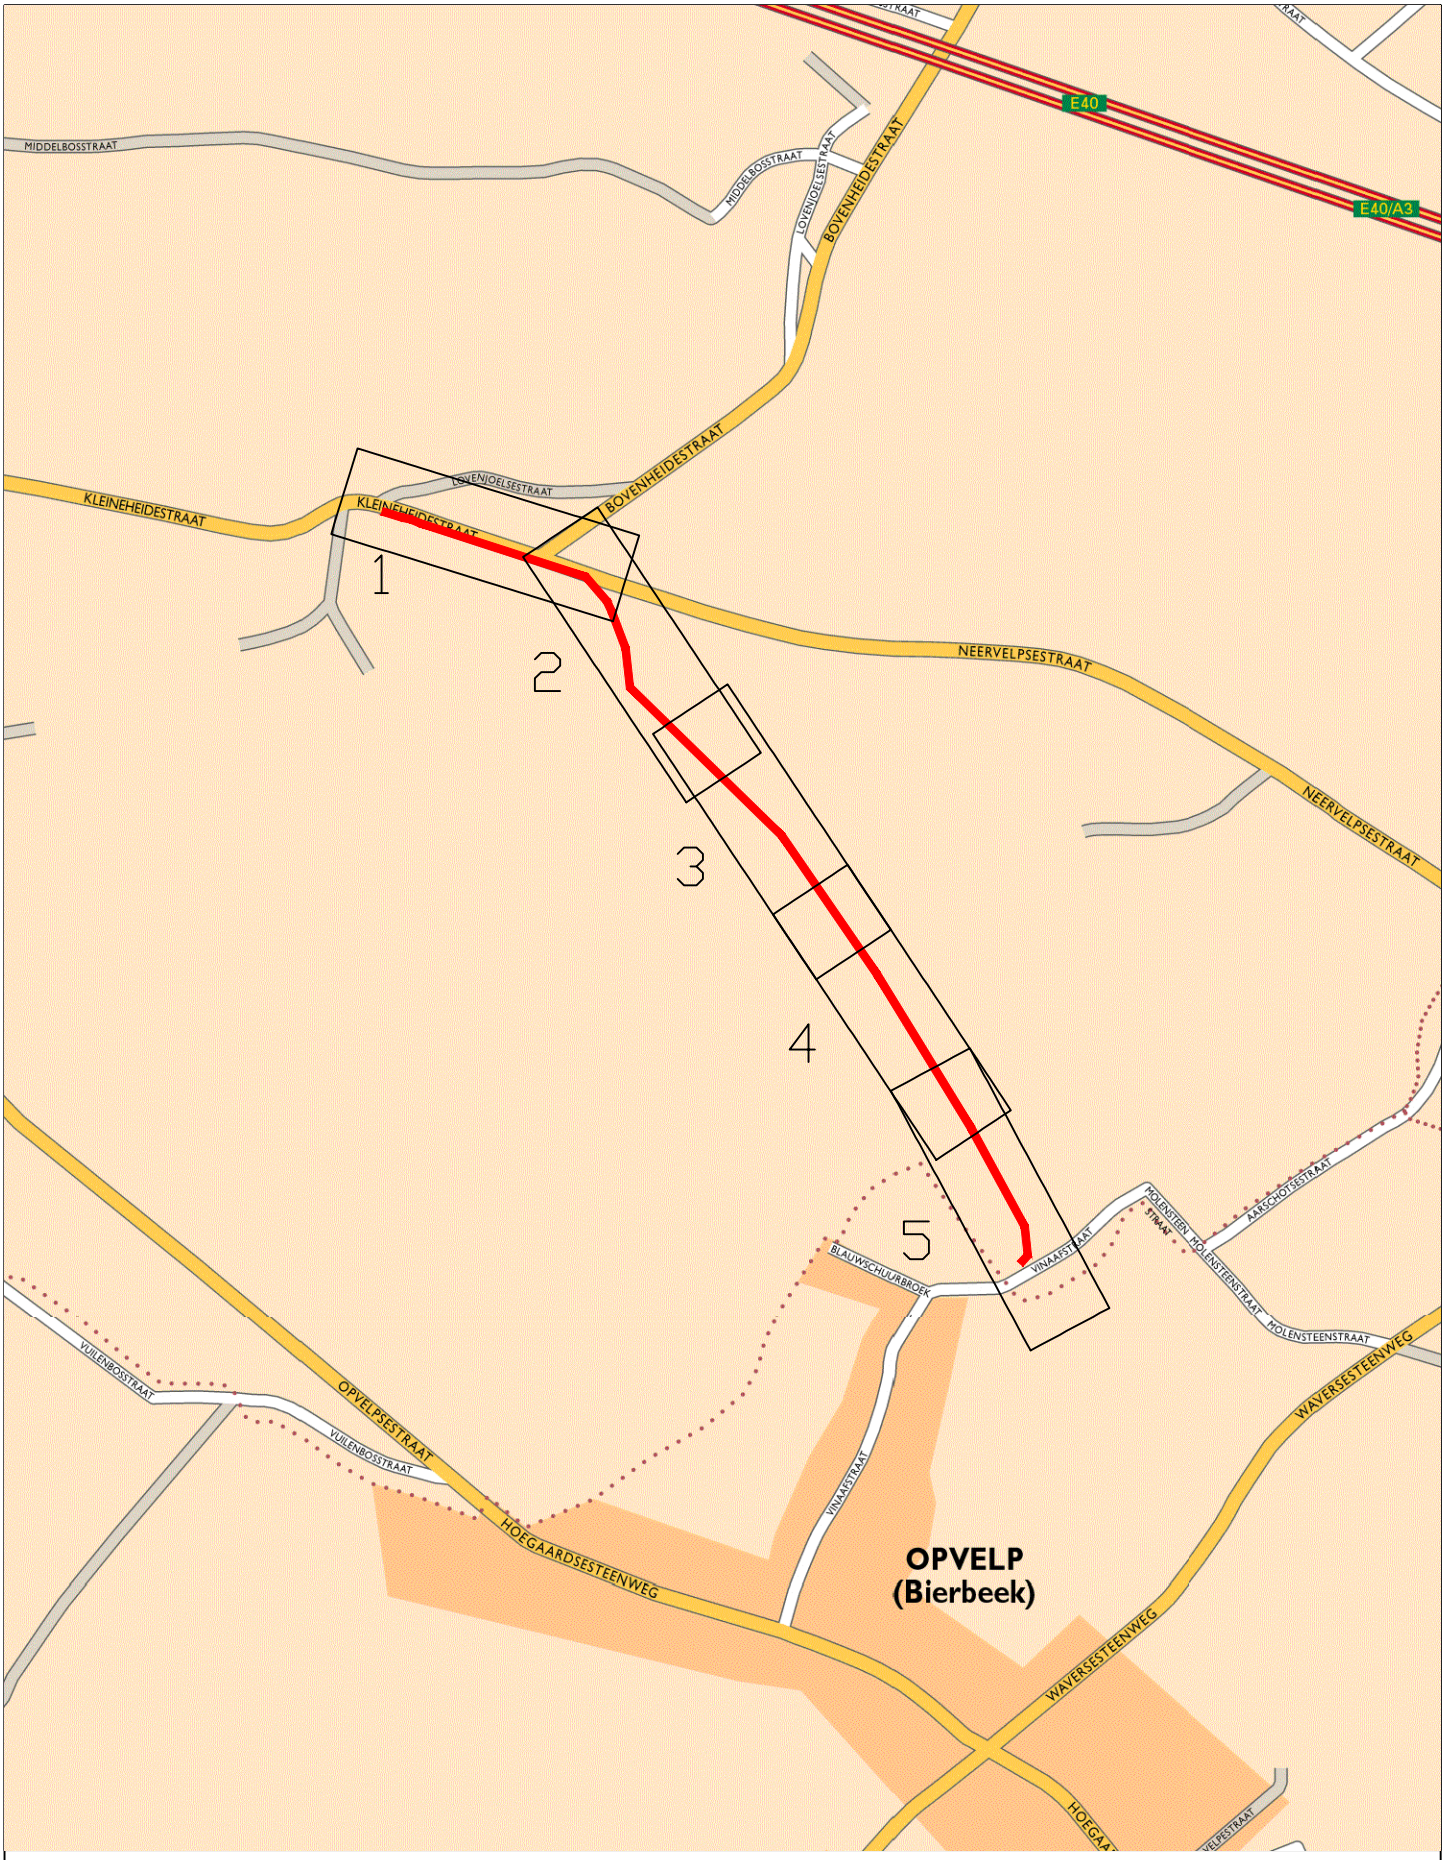

1/10000

0 100 200 300 600m

01 P:\IF\08870660_Bierbeek Kleinbeek aansluiting RWZI\INFRA\DRAW\30_Permit\31_Urb Perm\BA_A0266004_O.dwg