


As riool  
Vergelijkingsvlak  
70.00m T.A.W.

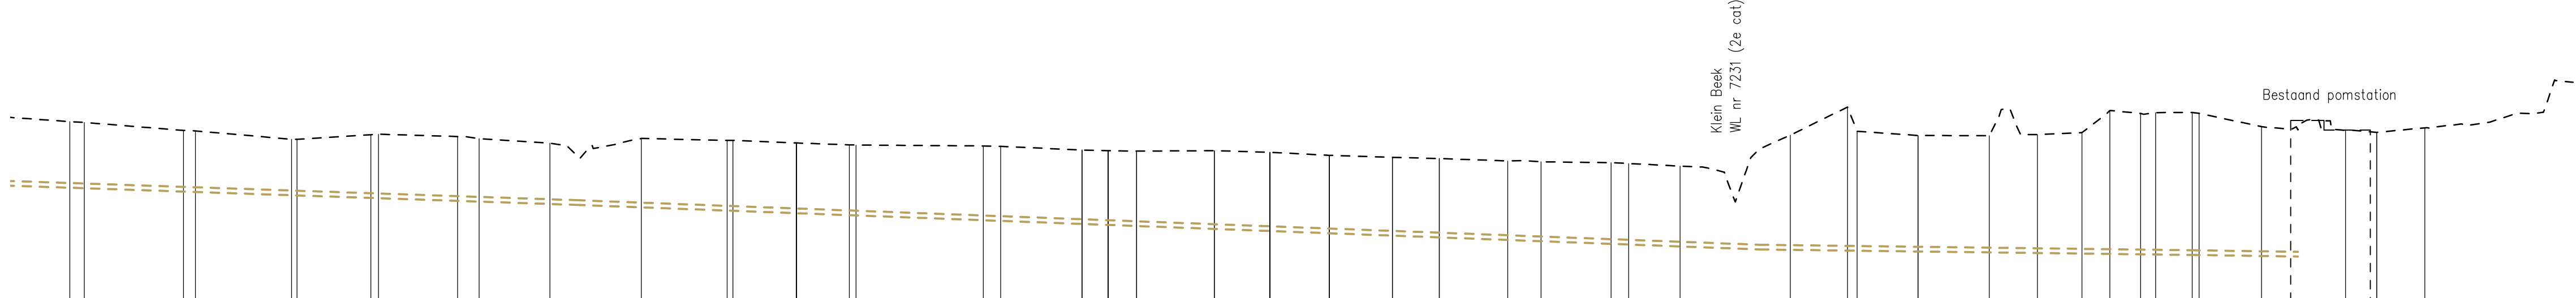

Profielnummer	
Tussenafstand		<div style="display: flex; justify-content: space-between;"> <span>200.00m</span> <span>(7) 27.29m (8)</span> </div>	
Bestaand maaiveld	
Ontworpen hoogte	
DWA-/PERSLED.	Tussenafstand	<div style="display: flex; justify-content: space-between;"> <div>Pers.3 </div> <div>Pers.2 </div> <div>Pers.1 </div> <div>Best.PS </div> </div>	
	Hellingen en ø	<div></div>	
	Bodemhoogte	<div style="display: flex; justify-content: space-between;"> <span>72.26</span> <span>71.22</span> <span>71.09</span> <span>71.06</span> </div>	
	Max. hydraul. peil	
	Legkarakteristieken	<div style="display: flex; justify-content: space-between;"> <span>z+z+z</span> <span>z+z+z</span> <span>zc+z+z</span> <span>z+z+z</span> </div>	

