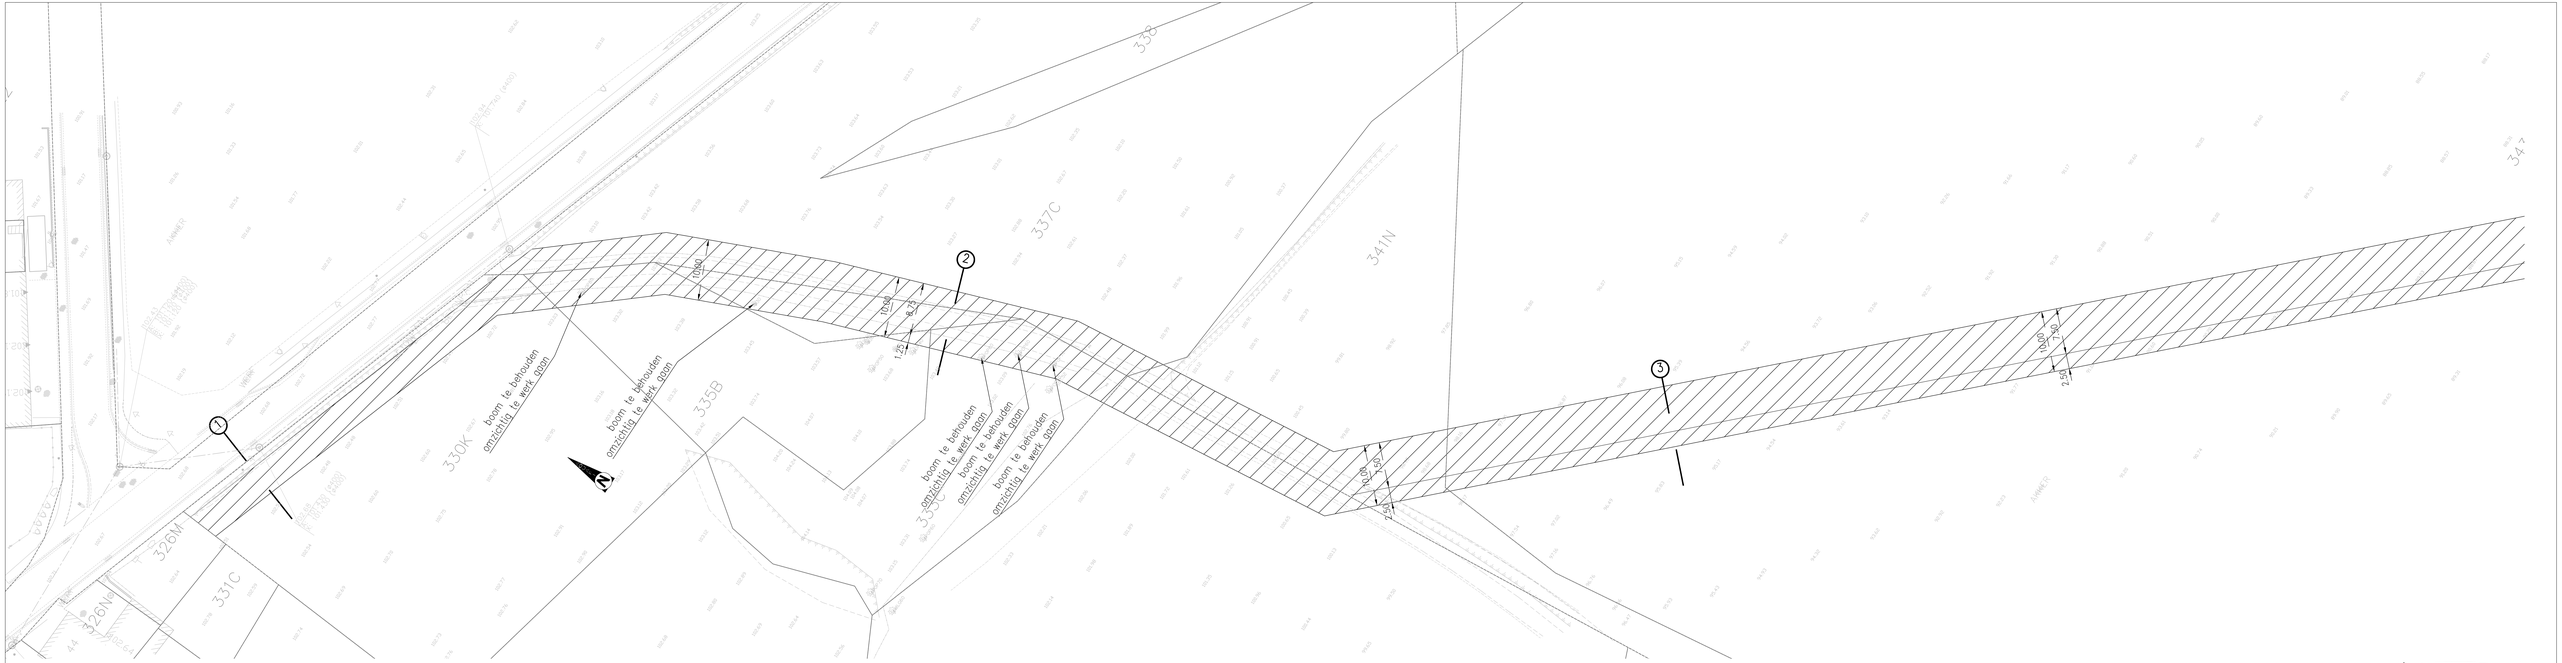
1
2
3
boom te behouden
omzichtig te werk gaan
boom te behouden
omzichtig te werk gaan
boom te behouden
omzichtig te werk gaan
boom te behouden
omzichtig te werk gaan
boom te behouden
omzichtig te werk gaan
10.00
10.00
10.00
3.75
1.25
2.50
2.50
2.50
330K
335B
335C
337C
341N
326M
326N
331C
347
335
N