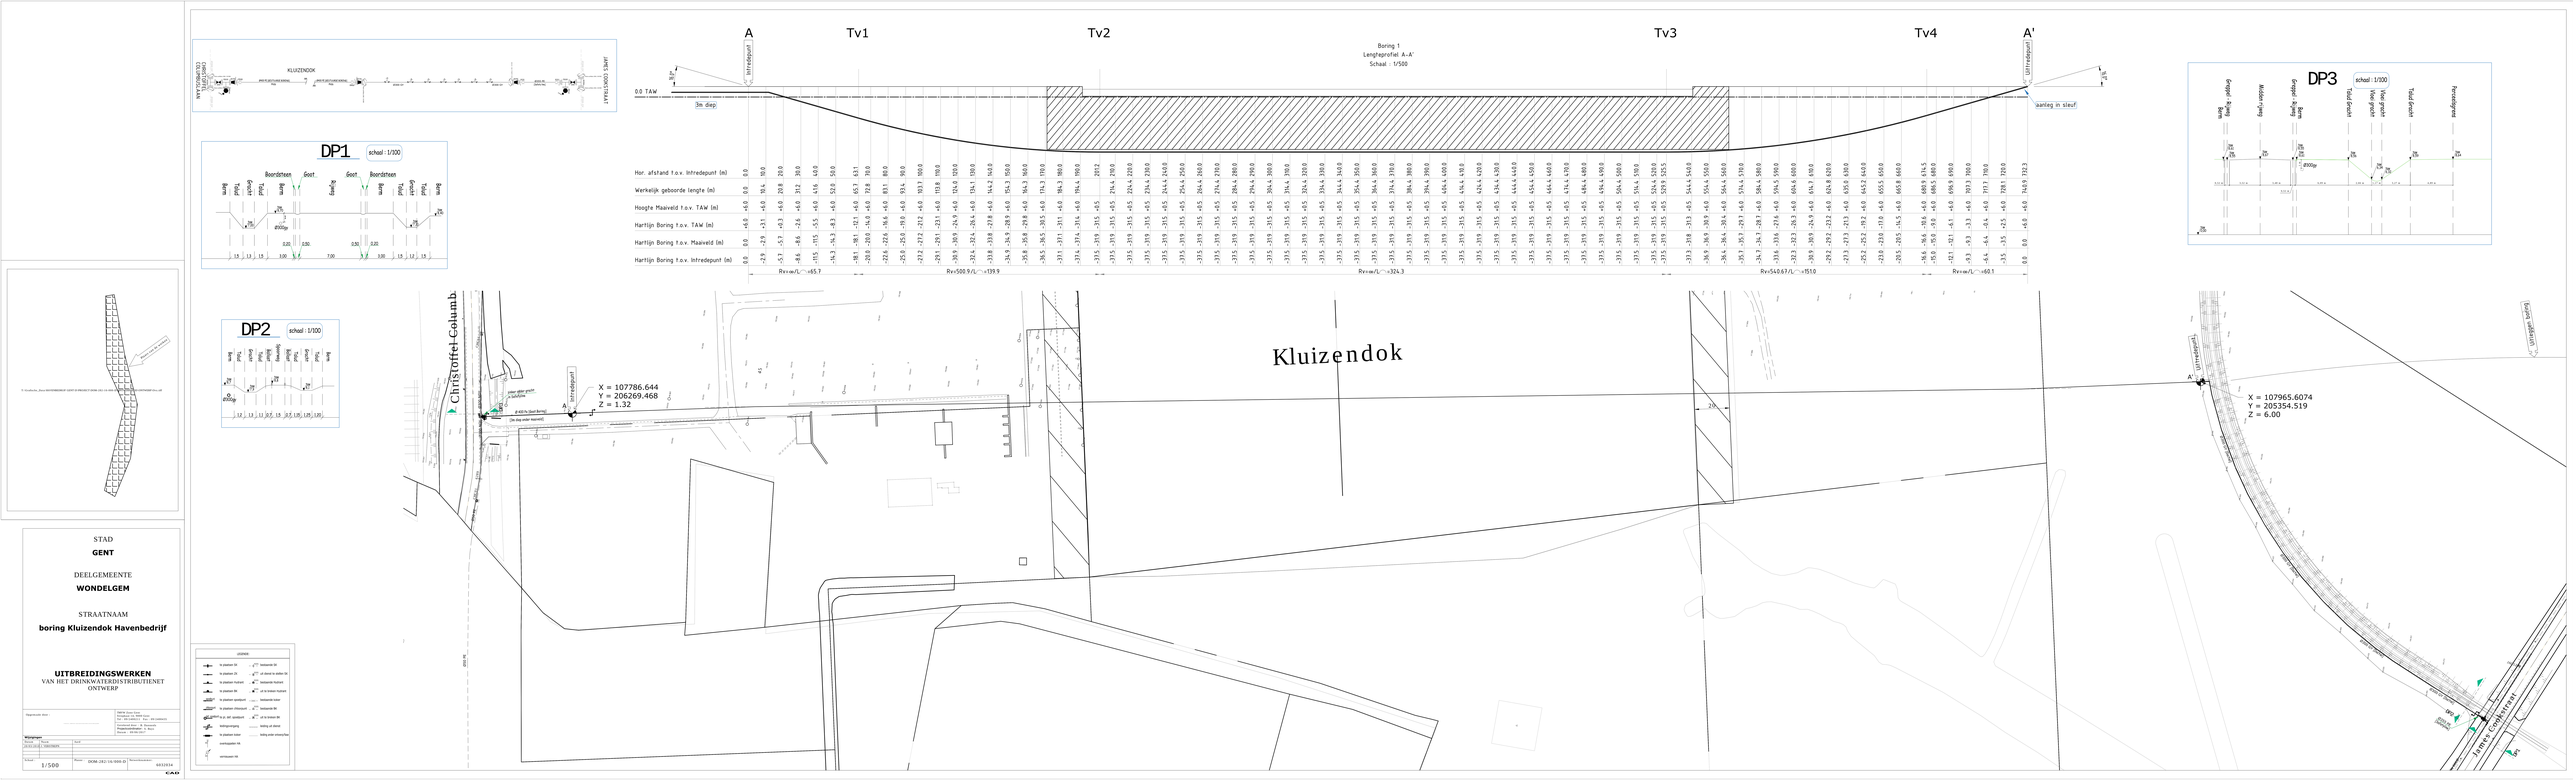
KLUIZENDOK
CHRISTOFFEL COLUMBUSLAAN
UITREDEPUNT
INTREDEPUNT
DP1
schaal : 1/100
Boordsteen
Goot
Rijweg
Berm
Fiets
Parkeerstrook
Trottoir
Gevel
Ø300pp
DP2
schaal : 1/100
Ø300pp
A
Tv1
Tv2
Tv3
Tv4
A'
Boring 1
Lengteprofiel A-A'
Schaal : 1/500
0.0 TAW
3m diep
Intredepunt
Uitredepunt
aanleg in sleuf
Hor. afstand t.o.v. intredepunt (m)
Werkelijk geboorde lengte (m)
Hoogte Maaiveld t.o.v. TAW (m)
Hartlijn Boring t.o.v. TAW (m)
Hartlijn Boring t.o.v. Maaiveld (m)
Hartlijn Boring t.o.v. Intredepunt (m)
Rv=∞/L'=+65.7
Rv=500.9/L'=+139.9
Rv=∞/L'=+324.3
Rv=540.67/L'=+151.0
Rv=∞/L'=+60.1
DP3
schaal : 1/100
Gevel
Rijweg
Berm
Fiets
Parkeerstrook
Ø300pp
Kluizendok
ChrisToffel Columbuslaan
X = 107786.644
Y = 206269.468
Z = 1.32
Ø 400 fo (taat Boring)
(in dry water klasse)
X = 107965.6074
Y = 205354.519
Z = 6.00
Ø315 PE
Ø315 PE
Ø315 PE