


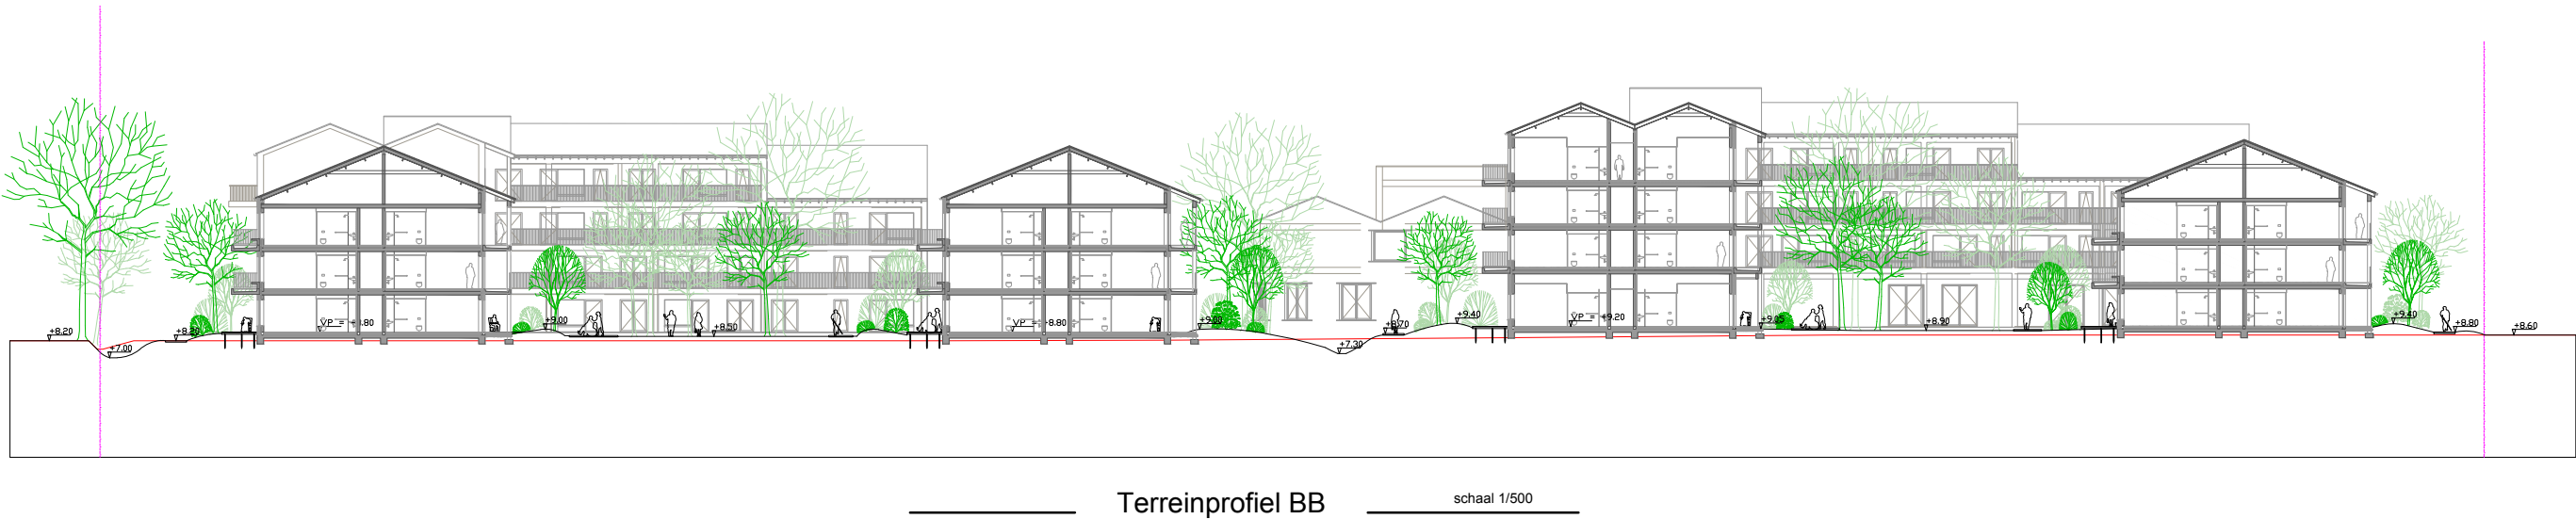

www.B2Ai.com

Rue J. Jordaanstraat 18a, B-1000 Brussel-Bruxelles | T +32 2 641 88 00 | E info@B2Ai.com
Belle Vue 5, B-1050 Ledeberg (Gent) | T +32 9 210 17 10
Accent Business Park, Kwadestraat 149A/O.1, B-8800 Roeselare | T +32 51 21 11 05

B2Ai

Human Centered
Architecture

BURO II & ARCHI+1 burgerlijke vennootschap onder de vorm van cvba | Maatschappelijke zetel Brussel | BE 0834.075.680 | RPR Brussel

**studio
BASTA**

STUDIO BASTA bvba
Kenny Windels - Bert Busschaert
landschapsarchitecten

Wagenmakersstraat 37A 8500 Kortrijk tel: 056/21.61.00
e-mail: studiobasta@gmail.com
www.studiobasta.be

contactpersoon: Bert Busschaert 0479 32.27.32

Ontwerp | Projet
"Bouwen van een groepswooningbouwproject met 238 flats en 9 grondgebonden woningen,
gemeenschappelijke ruimtes met omgevingsaanleg."

Bouwplaats | Chantier

Koningin Astridlaan
Maldegem
1e afb. sectie B nr. 422G2

Opdrachtgever | Maitre d'ouvrage

Care for Life CVBA
Parklaan 55 bus 24
2300 Turnhout

Ontwerp | Conception
Architectuur | Architecture
Terreinprofielen BB
Nieuwe toestand

OA AC	WDP	PA AP	LLT	DOSSIER 17-162	PLAN 08/77
---------	-----	---------	-----	----------------	------------

Schaal | Échelle 1/500

0 5 10 15 20 m

CODE **BA_Blok ABCDW_T_N_BB**

Index	Datum Date	Wijzigingen Modifications	Tekenaar Dessinateur
0 a. b. c. d. e. f. g. h. i. j. k. l. m.	00.05.2018		abc

Goedgekeurd en voor akkoord ondertekend | Approuvé et signé pour accord

Opdrachtgever Maitre d'ouvrage	Aannemer Entrepreneur	Architect Architecte
----------------------------------	-------------------------	------------------------

This report of these documents requires the acceptance and acknowledgment of the copyrights of BURO II & ARCHI+1, a fact which vests both in the moral rights (right of publicity, right of paternity, right of respect and integrity) as well as the patrimonial rights (reproduction, communication rights, resale rights). This implies that any use of the name and credentials of BURO II & ARCHI+1 must be mentioned explicitly on the plans, or which the use is authorized. The recipient will not distribute these documents to third parties and will use the plans exclusively for the purposes. For each full or partial use of the documents for other purposes, a written agreement of BURO II & ARCHI+1 is needed.