



legende

- metselwerk - snelbouw
- gipsblokken
- silicaatstenen
- stijlwand
- isolatie
- beton
- betonstenen
- funderingsbeton
- beton - cellenbetonblokken
- beton - architectonisch
- parement
- natuursteen
- dekvloer
- gewelven
- riolering regenwater
- riolering vervuild-regenwater
- riolering afvalwater
- riolering fecaliën
- riolering regenwater opgehangen
- riolering vervuild-regenwater opgehangen
- riolering afvalwater opgehangen
- riolering fecaliën opgehangen

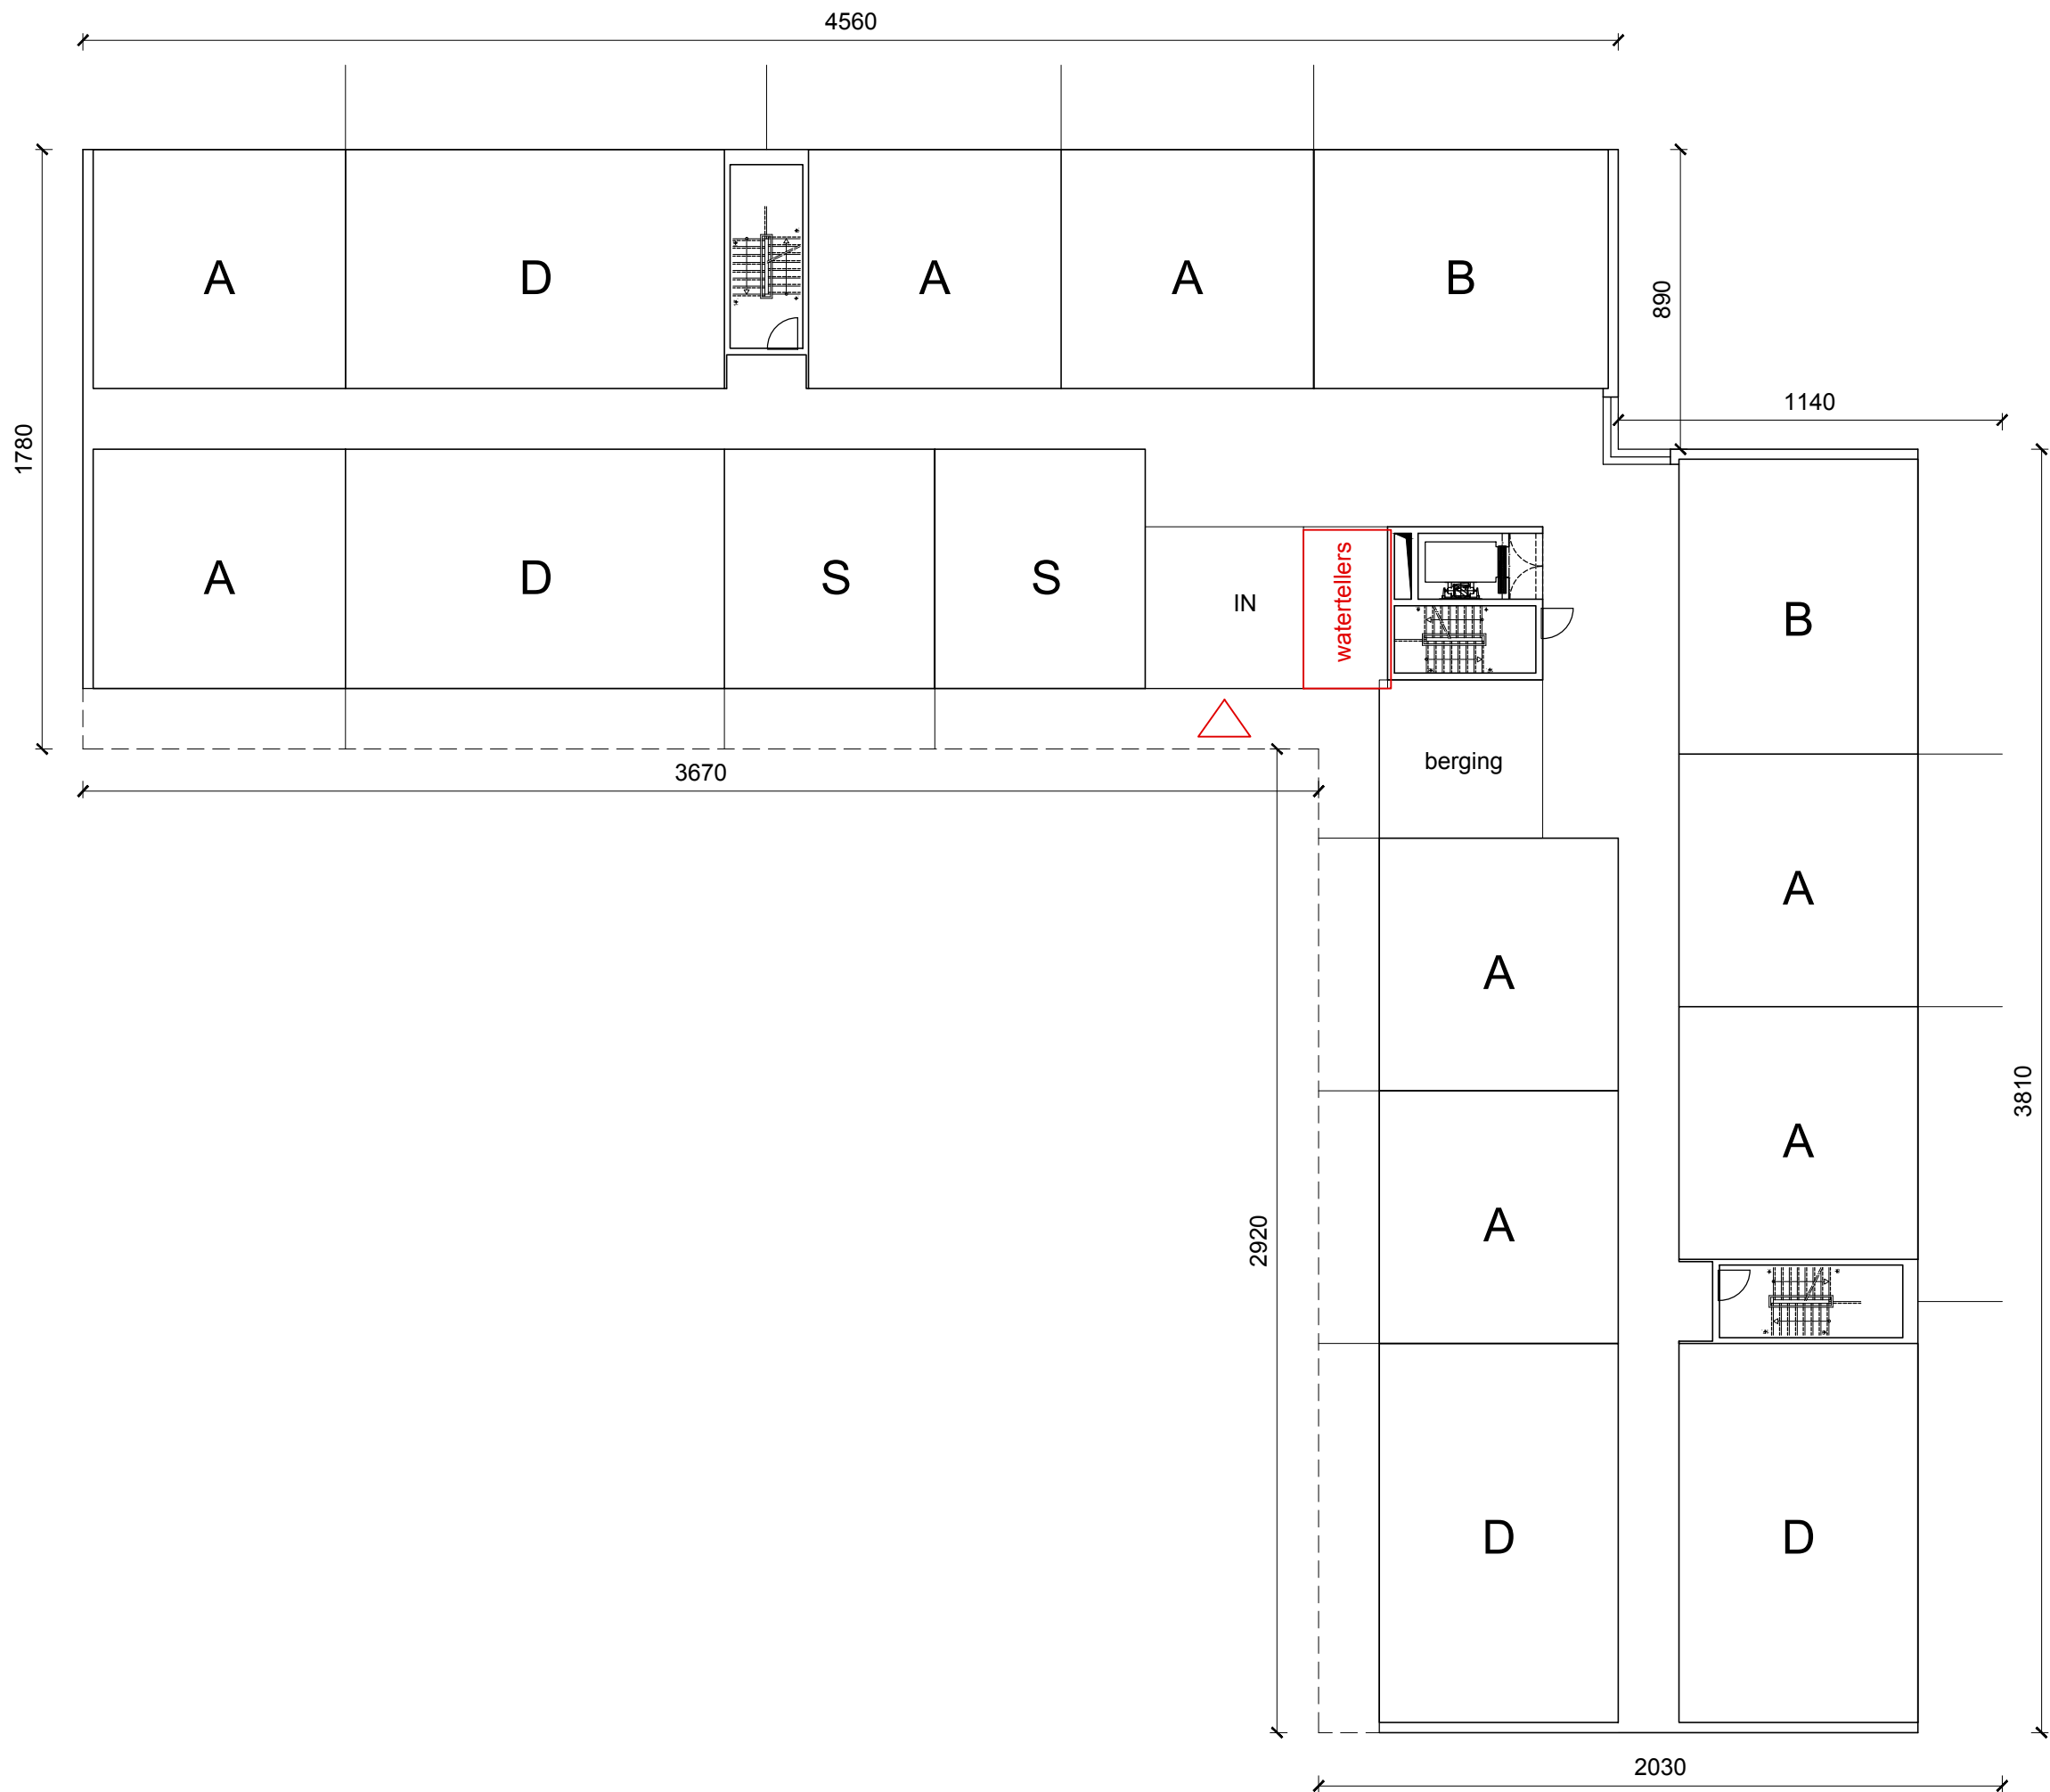

1/200

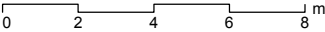

Niveau +00
Blok A

Datum/Date 03.05.2018
Sch./éch. 1/200
Doss.nr 17-162

www.B2Ai.com
Rue J. Jordaensstraat 18a, B-1000 Brussel-Bruelles | T +32 2 541 88 00 | E info@B2Ai.com
Bellevue 5, B-9050 Ledesberg (Gent) | T +32 9 210 17 10
Accent Business Park, Kwadestraat 149A/0.1, B-8800 Roeselare | T +32 51 21 11 05 |
BURO II & ARCHI+ bvba | Maatschappelijke zetel Brussel | BE 0834 075 680 | RPR Brussel

Fase	Plan	Nummer	Index
AE	AE_L00	3/30	

