Nr.	Datum	Historiek

PROVINCIE: OOST-VLAANDEREN.

Stad: NINOVE.

PROJECTNUMMER	Dossiernummer: GD/94001605

Projectnaam: EROSIEBESTRIJDINGSWERKEN LANGS DE RIJSTRAAT (thv. woningen nr. 100 tem. nr. 114) IN DE DEELGEMEENTE DENDERWINDEKE.

Nummer: 94001605/1

Naam: Grondplan.

Datum: 23/10/2017

Schaal: 1/500

Opgemaakt: BDV

GOEGEBEUR STUDIEBURO
scire est mensurare

Herbakkersplein 5, 9900 Eeklo - T +32 (0) 9 377 13 93
Valleistraat 75, 9402 Meerbeke - T +32 (0) 54 32 04 70

ing. J. D'HAUWER
zaakvoerder

Gezien en goedgekeurd door het College van Burgemeester en Schepenen van Ninove in zitting van:

In opdracht

De Secretaris
Carine COPPENS

De Burgemeester
Tania DE JONGE

Gezien en goedgekeurd door SOLVA in zitting van ...

GRONDPLAN:

Schaal: 1/500.

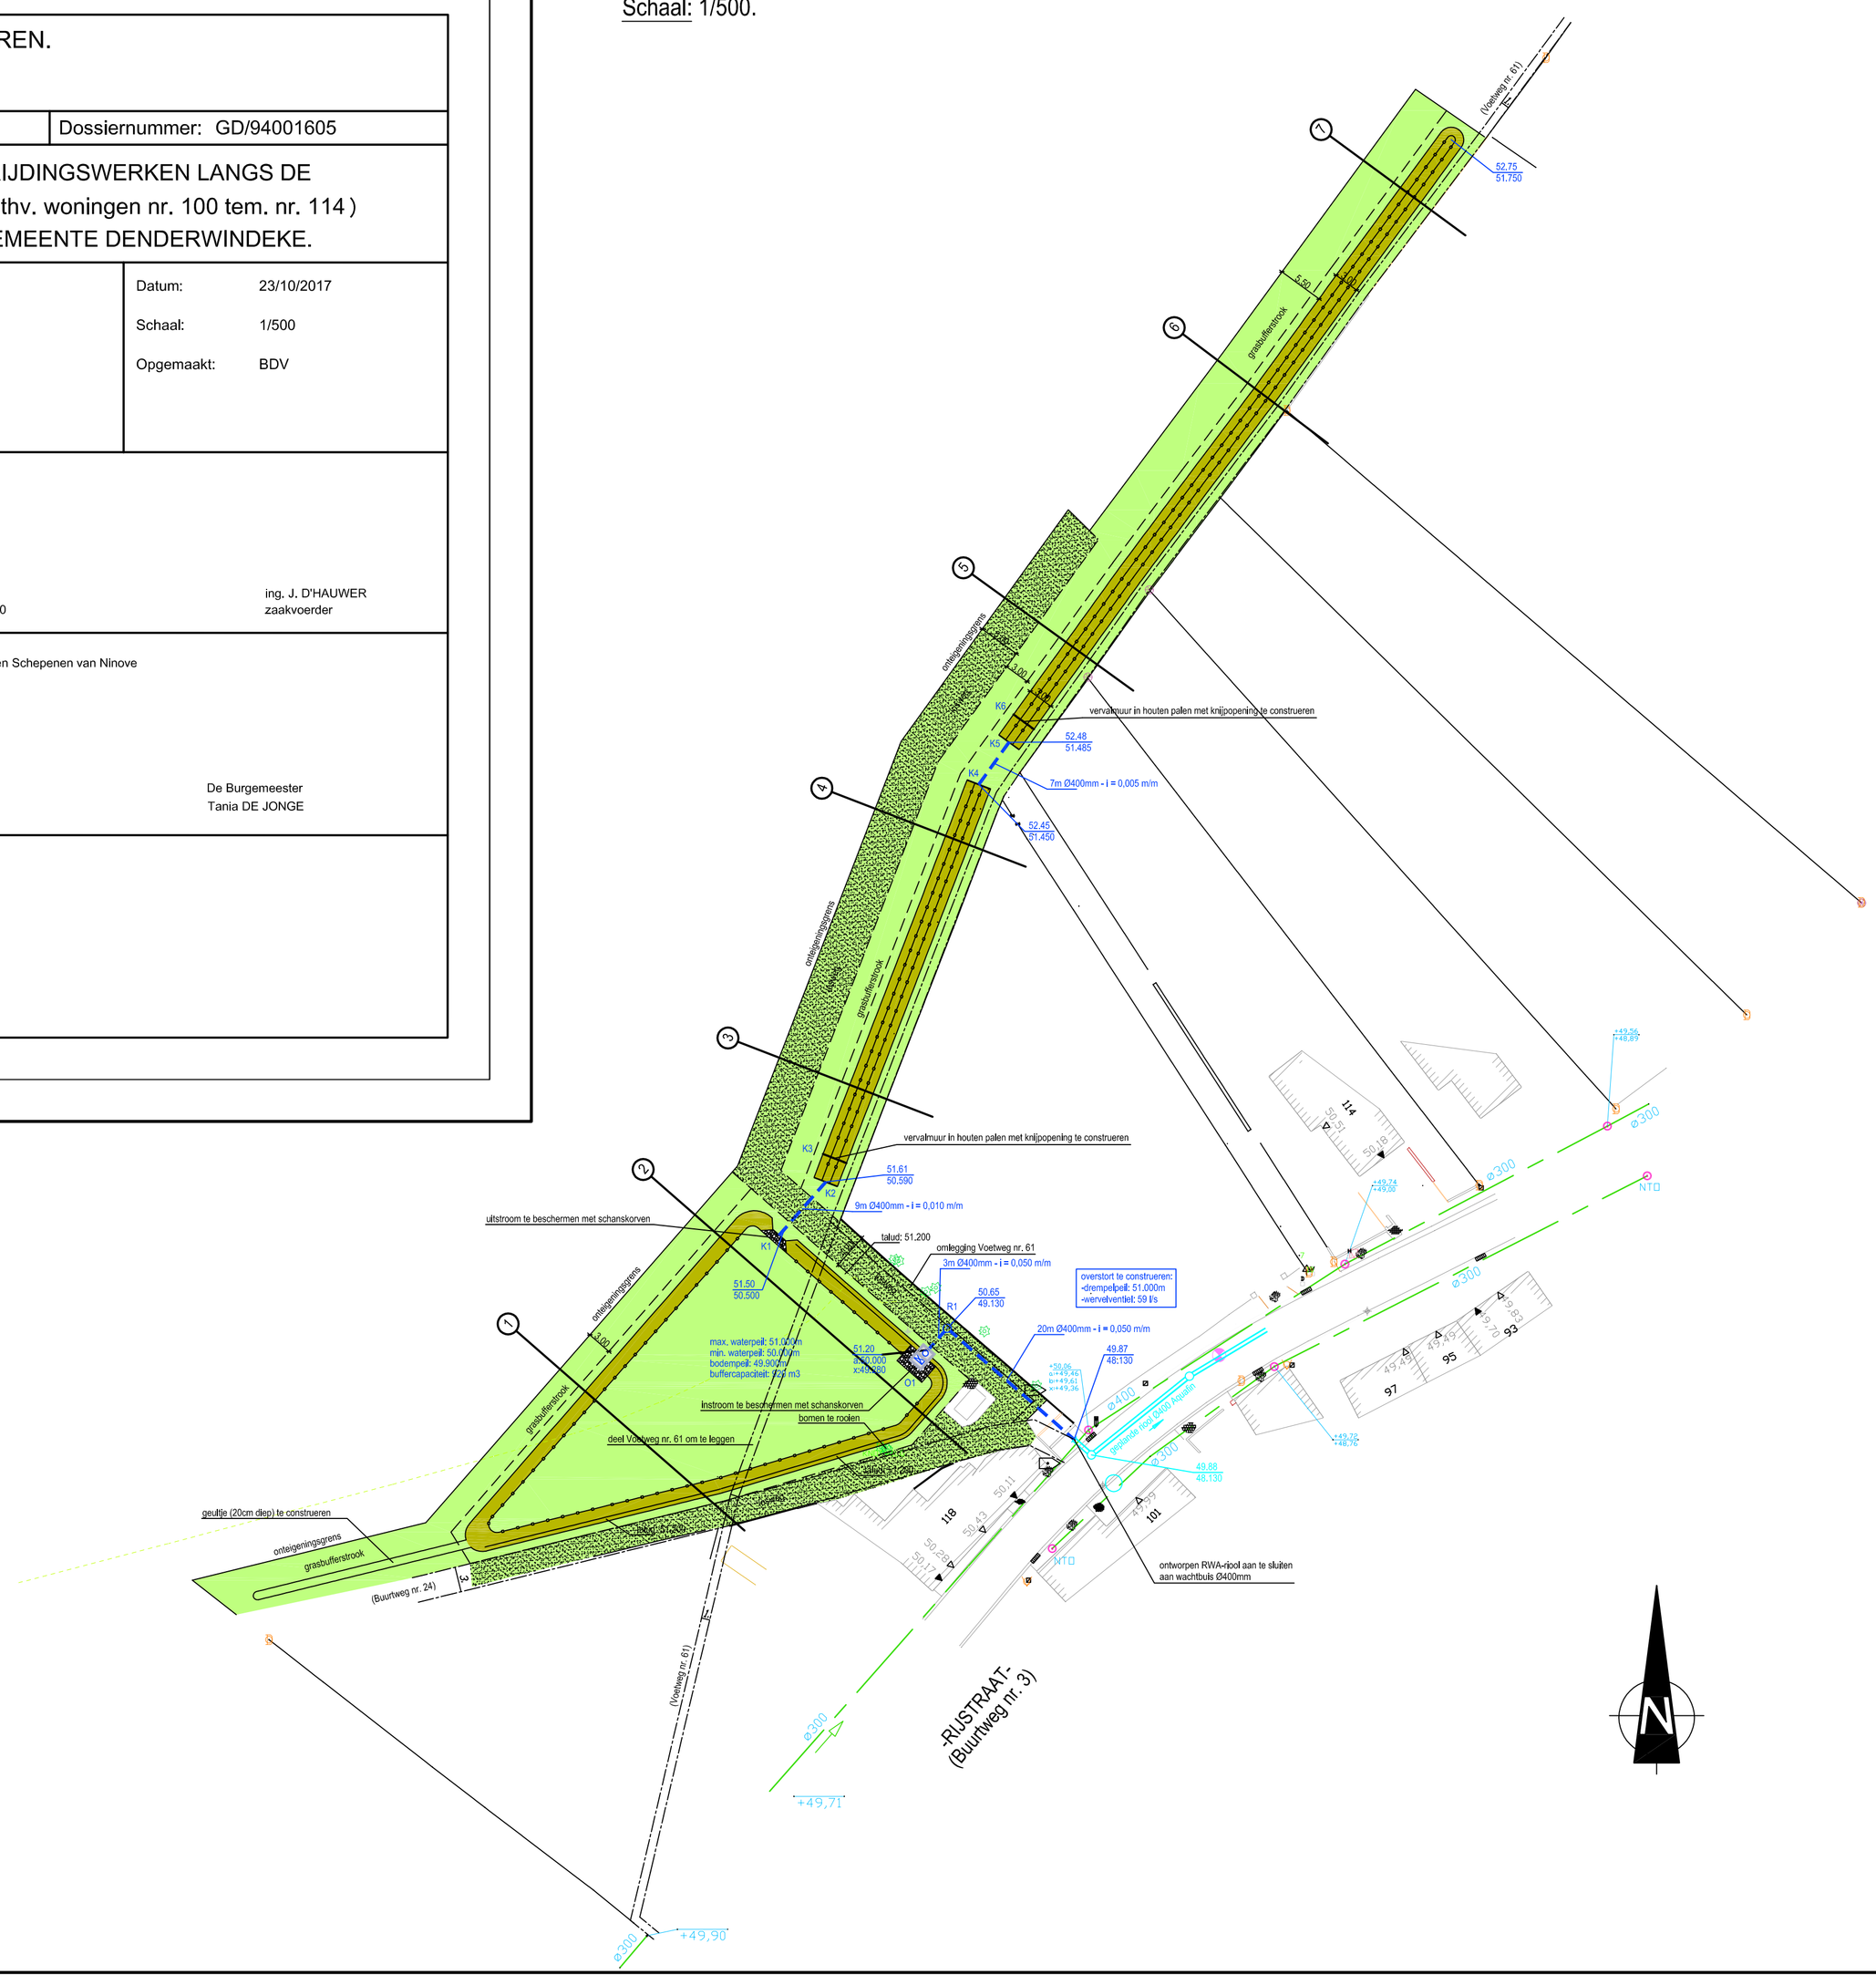
(Voetweg nr. 61)
52,75
51,750
grasbufferstrook
onteigeningsgrens
vervalmuur in houten palen met knijpopening te construeren
52,48
51,485
7m Ø400mm - i = 0,005 m/m
52,45
51,450
vervalmuur in houten palen met knijpopening te construeren
51,61
50,590
9m Ø400mm - i = 0,010 m/m
uitstroom te beschermen met schanskorven
talud: 51.200
omlegging Voetweg nr. 61
3m Ø400mm - i = 0,050 m/m
overstort te construeren:
-drempelpeil: 51.000m
-wervelventiel: 59 l/s
50,65
49.130
20m Ø400mm - i = 0,050 m/m
49,87
48:130
51,50
50,500
max. waterpeil: 51.000m
min. waterpeil: 50.000m
bodempeil: 49.900m
buffercapaciteit: 1700 m3
instroom te beschermen met schanskorven
bomen te rooien
deel Voetweg nr. 61 om te leggen
geulstoe met Ø400 buizen
49,88
48.130
geulstoe met Ø400 buizen
ontworpen RWA-riool aan te sluiten aan wachtbuis Ø400mm
geulstoe met Ø400 buizen
geulstoe met Ø400 buizen
geulstoe met Ø400 buizen