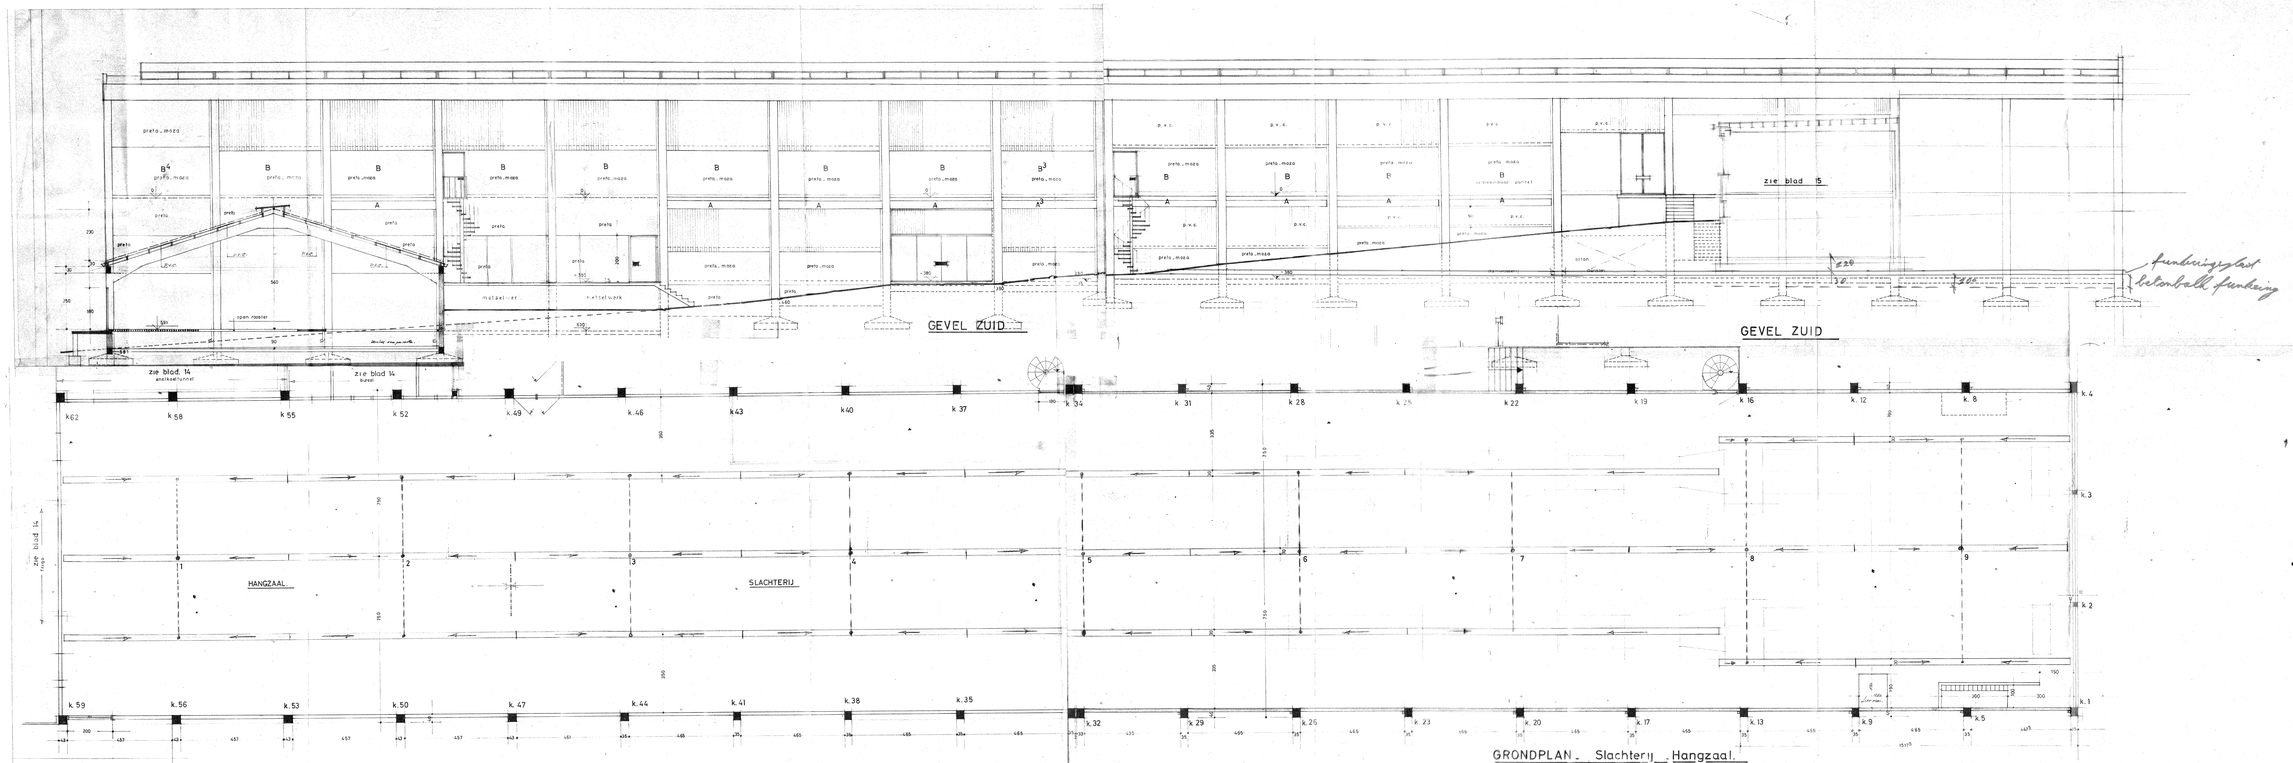

GRONDPLAN Hangzaal en Slachterij

GRONDPLAN - Slachterij - Hangzaal.

GRONDPLAN SLACHTHUIS - GEVEL ZUID

PR.W.VL. GEMEENTE
WESTROZEBEKE

Varkens EXPORTSLACHTHUIS

bouwplaats	WESTROZEBEKE Kasteelstraat - en ommegangstraat.
eigenaar	P.V.B.A. EXPORTSLACHTHUIS WESTROZEBEKE
architekt	J.A. MAERTENS SPANJESTRAAT. 51 RUMBEKE TEL. 051 22644
aannemer	
SCHAAL 1/100	kl.t.n. 68.7 68.12. 647. 10