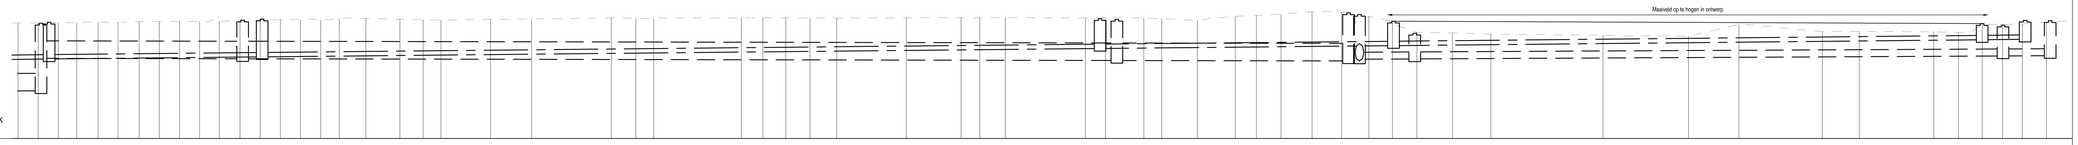

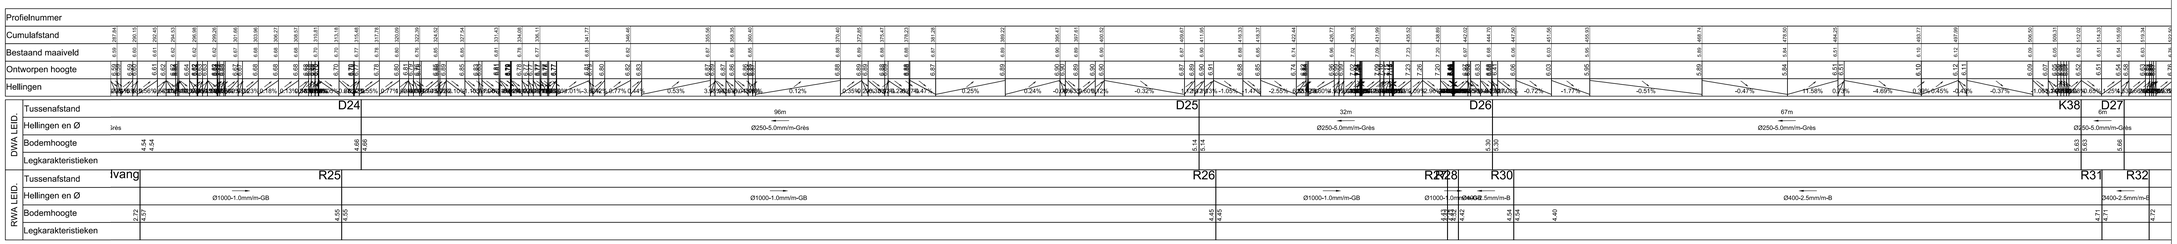

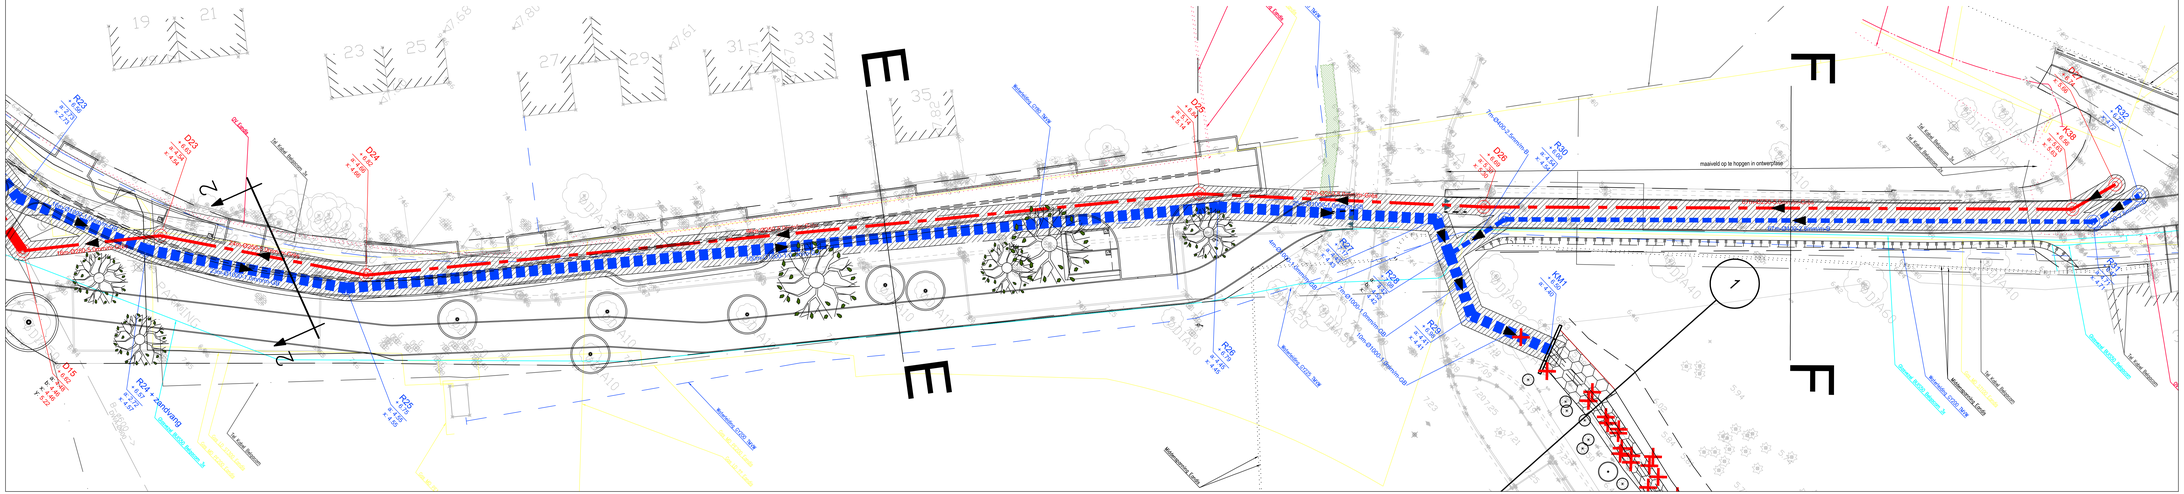

ring di 600mm
spectieput
Maaiveld op te hogen in ontwerp
Lengteprofiel
As-OT-Rozebroek
T.A.W. 0.00m
Profielnummer
Cumulafstand
287.84 290.15 292.45 294.53 296.98 299.26 301.66 303.96 306.27 308.57 310.81 313.18 315.48 317.78 320.09 322.39 324.52 327.54 331.43 334.08 336.11 341.77 346.46 355.56 358.35 360.40 370.40 372.85 375.47 378.23 381.28 389.22 395.47 397.61 400.52 409.67 411.95 416.33 418.37 422.44 426.77 429.18 431.99 435.52 438.89 442.02 444.70 447.50 451.56 455.93 468.74 478.50 484.25 493.77 497.99 506.50 509.31 512.02 514.33 516.59 519.34 522.50
Bestaand maaiveld
6.59 6.60 6.61 6.62 6.62 6.62 6.67 6.68 6.68 6.68 6.70 6.70 6.77 6.78 6.80 6.76 6.85 6.85 6.81 6.78 6.77 6.81 6.82 6.87 6.86 6.85 6.88 6.89 6.88 6.88 6.87 6.89 6.90 6.89 6.90 6.87 6.90 6.88 6.85 6.74 6.96 7.02 7.09 7.23 7.20 6.97 6.68 6.06 6.03 5.95 5.89 5.84 6.51 6.10 6.12 6.09 6.05 6.52 6.51 6.54 6.63 6.76
Ontworpen hoogte
Hellingen
0.12% 0.53% 0.25% 0.24% -0.32% -1.05% -1.47% -2.55% -0.72% -1.77% -0.51% -0.47% 11.58% 0.73% -4.69% 0.39% 0.45% -0.43% -0.37%
DWA LEID.
Tussenafstand
Hellingen en Ø
Bodemhoogte
Legkarakteristieken
D24
D25
D26
K38
D27
96m
32m
67m
6m
Grès
Ø250-5.0mm/m-Grès
Ø250-5.0mm/m-Grès
Ø250-5.0mm/m-Grès
Ø250-5.0mm/m-Grès
4.54 4.54
4.66 4.66
5.14 5.14
5.30 5.30
5.63 5.63
5.66
RWA LEID.
Tussenafstand
Hellingen en Ø
Bodemhoogte
Legkarakteristieken
lvang
R25
R26
R27 R28
R30
R31
R32
Ø1000-1.0mm/m-GB
Ø1000-1.0mm/m-GB
Ø1000-1.0mm/m-GB
Ø1000-1.0mm/m-GB
Ø400-2.5mm/m-B
Ø400-2.5mm/m-B
Ø400-2.5mm/m-B
2.72 4.57
4.55 4.55
4.45 4.45
4.43 4.43 4.52 4.42
4.54 4.54
4.40
4.71 4.71
4.72

19
21
23
25
27
29
31
33
35
E
E
F
F
2
2
1
R23 + 6.56 a: 2.73 x: 2.73
D23 + 6.63 a: 4.54 x: 4.54
D24 + 6.82 a: 4.66 x: 4.66
D15 + 6.62 a: 4.48 b: 4.46 x: 4.46 y: 5.22
R24 + zandvang + 6.57 a: 2.72 x: 4.57
R25 + 6.75 a: 4.55 x: 4.55
D25 + 6.84 a: 5.14 x: 5.14
R26 + 6.79 a: 4.45 x: 4.45
R27 + 7.17 a: 4.43 x: 4.43
R28 + 7.08 a: 4.42 b: 4.52 x: 4.42
R29 + 6.98 a: 4.41 x: 4.41
D26 + 6.69 a: 5.30 x: 5.30
R30 + 6.00 a: 4.54 x: 4.54
KM1 + 6.50 a: 4.40
D27 + 6.74 x: 5.66
K38 + 6.56 a: 5.63 x: 5.63
R32 + 6.72 x: 4.72
R31 + 6.47 a: 4.71 x: 4.71
16m-Ø1000-1.0mm/m-GB
16m-Ø250-5.0mm/m-Grès
24m-Ø250-5.0mm/m-Grès
23m-Ø1000-1.0mm/m-GB
96m-Ø250-5.0mm/m-Grès
100m-Ø1000-1.0mm/m-GB
32m-Ø250-5.0mm/m-Grès
25m-Ø1000-1.0mm/m-GB
4m-Ø1000-1.0mm/m-GB
7m-Ø1000-1.0mm/m-GB
10m-Ø1000-1.0mm/m-GB
7m-Ø400-2.5mm/m-B
67m-Ø250-5.0mm/m-Grès
67m-Ø400-2.5mm/m-B
6m-Ø400-2.5mm/m-B
maaiveld op te hopgen in ontwerpfase
PARKING
OV Eandis
Tel Kabel Belgacom 3x
Tel Kabel Belgacom 2x
Tel Kabel Belgacom
Glasvezel BUIS50 Belgacom 3x
Glasvezel BUIS50 Belgacom
Gas LD ST300 Eandis
Gas MD PE200 Eandis
Gas MD ST100 Eandis
Gas LD PE Eandis
Waterleiding GY80 TMVW
Waterleiding GY200 TMVW
Waterleiding GY225 TMVW
Middenspanning Eandis
B-Ø600 DWA-Ø600

Stad Gent

Gelezen en goedgekeurd door de gemeenteraad in zitting van:

De Burgemeester

Secretaris

STAD GENT

Woodrow Wilsonplein 1
B-9000 Gent
tel. 09 266 77 51
fax. 09 266 77 99

TMVW cvba

Stropstraat 1
B-9000 Gent

Provincie Oost-Vlaanderen

OOST-VLAANDEREN
STAD GENT

ZUI-10/091
Wegenis-en rioleringswerken in de Salviastraat,
Bromeliastraat en Oscar de Reusestraat

SWECO

vestiging Gent
Elfjulistraat 43
B-9000 Gent
T +32 9 241 59 20
F +32 9 241 59 30
www.swecobelgium.be

Teamleider
ing. Van Parys Kristof

Projectleider
ing. Vancayzele Veerle

D	2016/02/12	voorontwerp rev 5	NDE			
C	2015-10-05	Aanpassing voor bewonersvergadering	NDE			
B	2015-06-02	Voorontwerp aanpassing	NDE			
A	2015-03-27	Voorontwerp	NDE			
	DATUM	HISTORIEK	TEKENAAR	DATUM	HISTORIEK	TEKENAAR

Grondplan

Rioleringswerken
Rozebroekslag

FASE	SCHAAL	PLANOPP. (m²)	PROJECTNUMMER	PLANNUMMER	UITGAVE
VOORONTWERP	1:200	0.87m²	304188	7.1	D

P:\304188\INFRA\Grafisch\20_Studie\304188_I_RIO_01.dwg - 01 (20160415.0937)