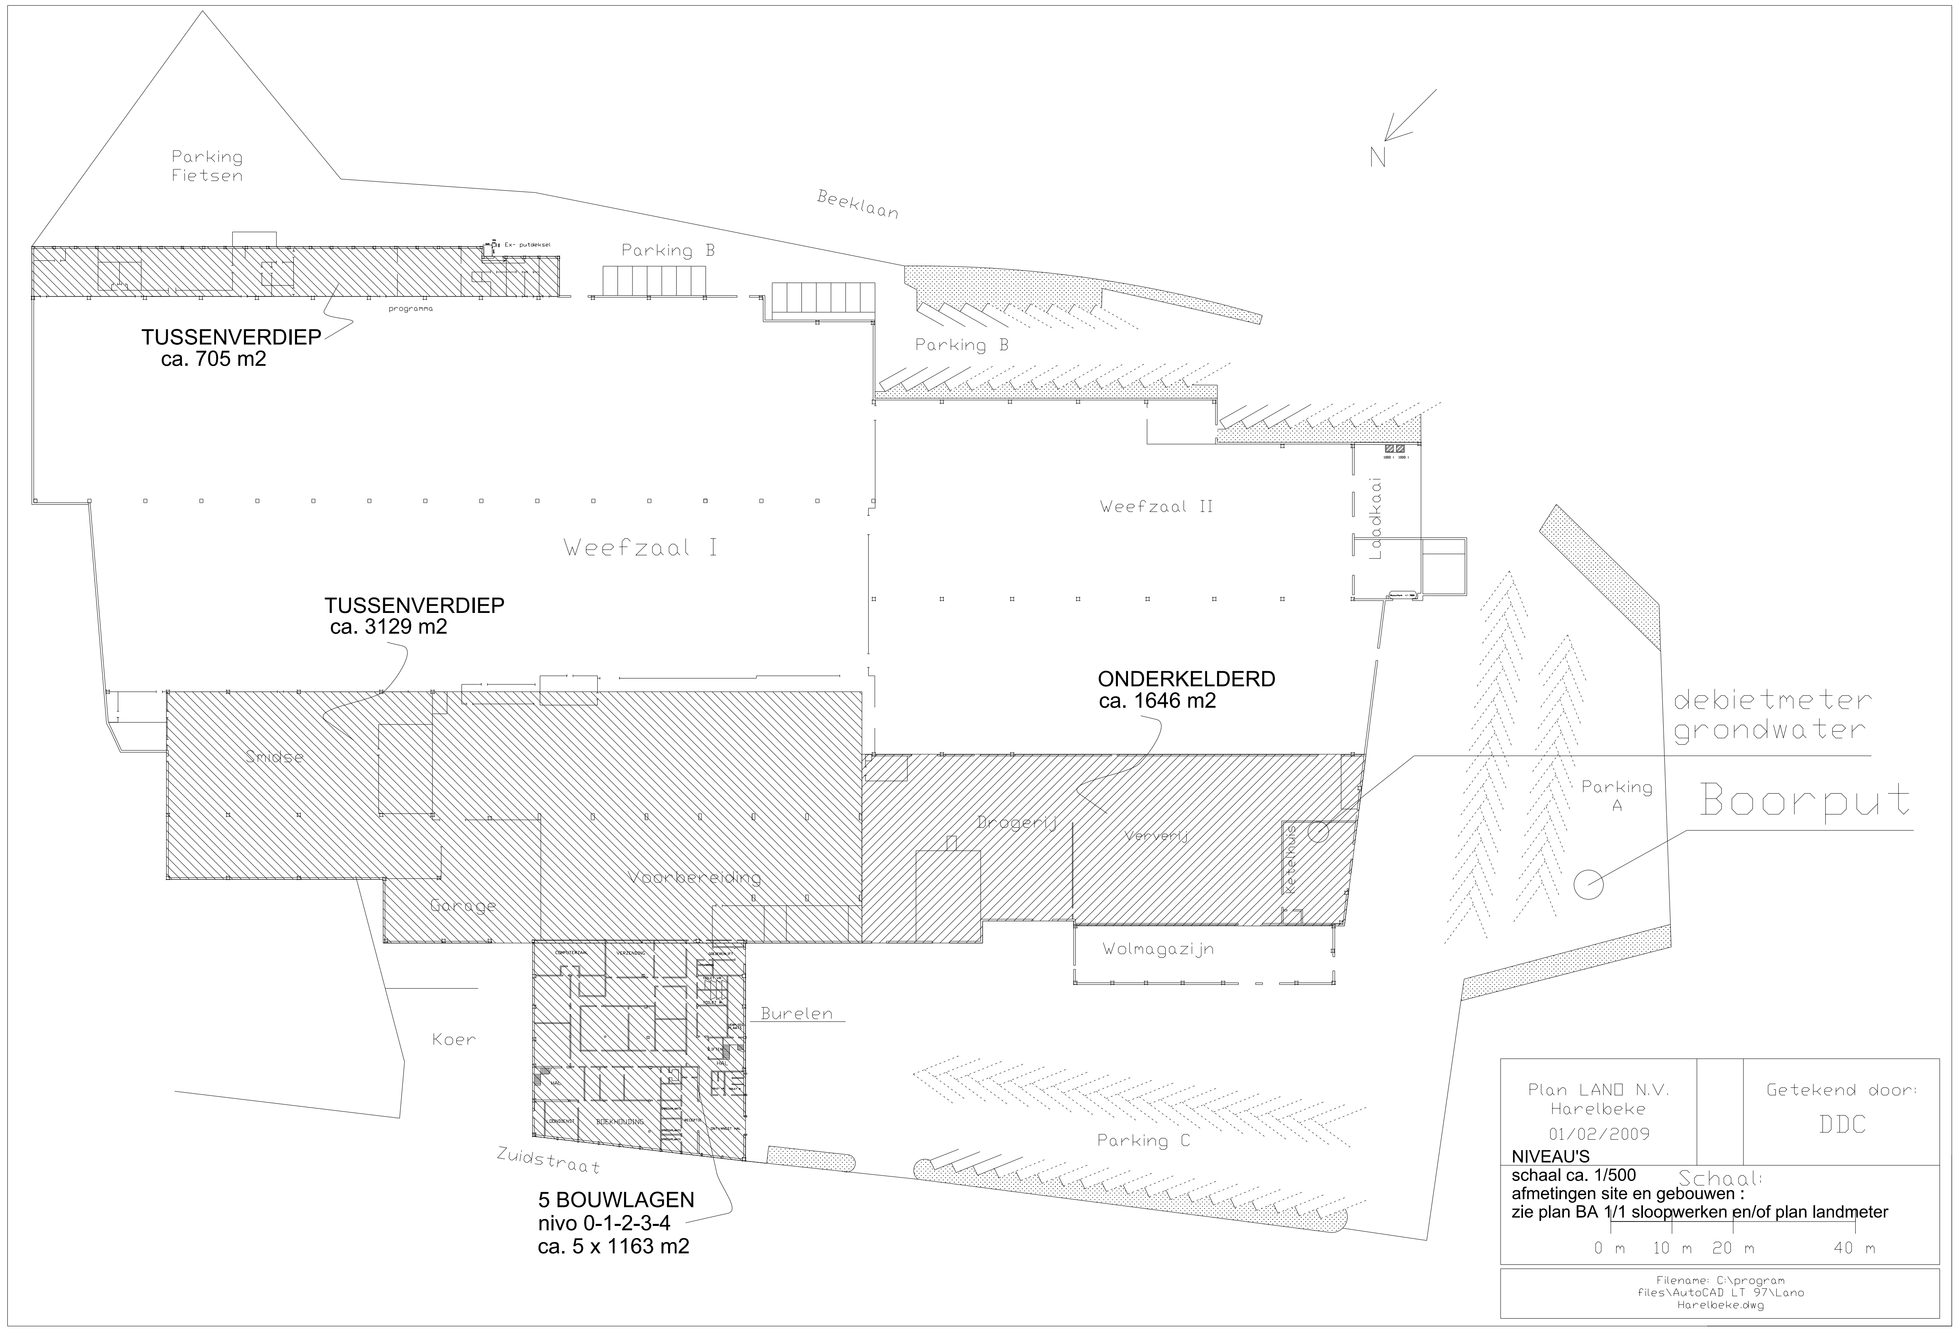

Parking
Fietsen
Beeklaan
N
Parking B
TUSSENVERDIEP
ca. 705 m2
Parking B
Weefzaal II
Laadkaai
Weefzaal I
TUSSENVERDIEP
ca. 3129 m2
ONDERKELDERD
ca. 1646 m2
debietmeter
grondwater
Parking
A
Boorput
Smidse
Garage
Voorbereiding
Drogerij
Ververij
Kantoren
Walmagazijn
Burelen
Koer
Parking C
Zuidstraat
5 BOUWLAGEN
nivo 0-1-2-3-4
ca. 5 x 1163 m2
Plan LAND N.V.
Harelbeke
01/02/2009
Getekend door:
DDC
NIVEAU'S
schaal ca. 1/500
afmetingen site en gebouwen :
zie plan BA 1/1 sloopwerken en/of plan landmeter
Schaal:
0 m 10 m 20 m 40 m
Filename: C:\program
Files\AutoCAD LT 97\Lano
Harelbeke.dwg