TYPEDWARSPROFIELEN

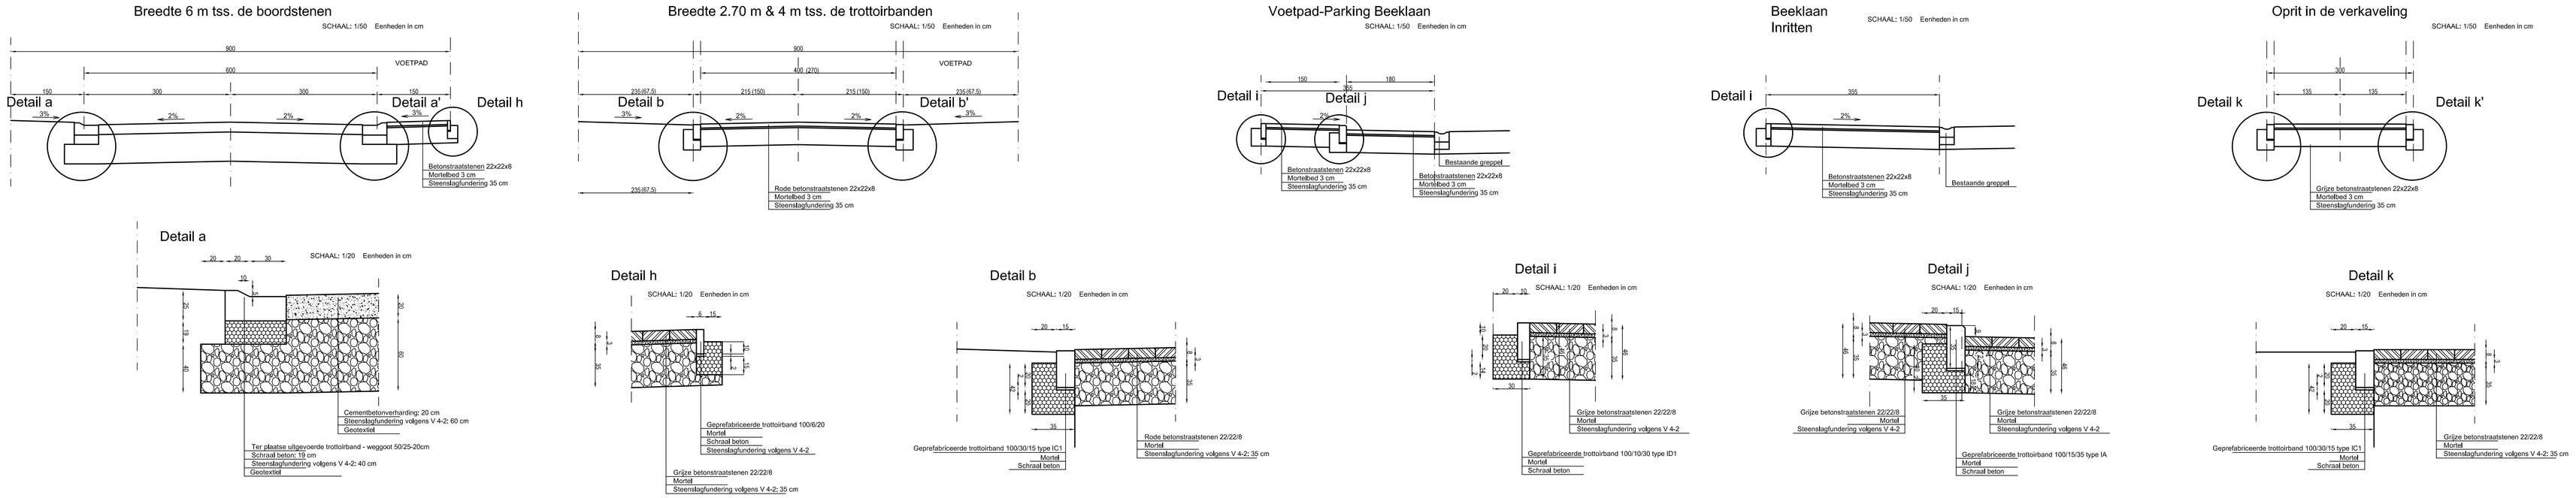

LENGTEPROFIELEN

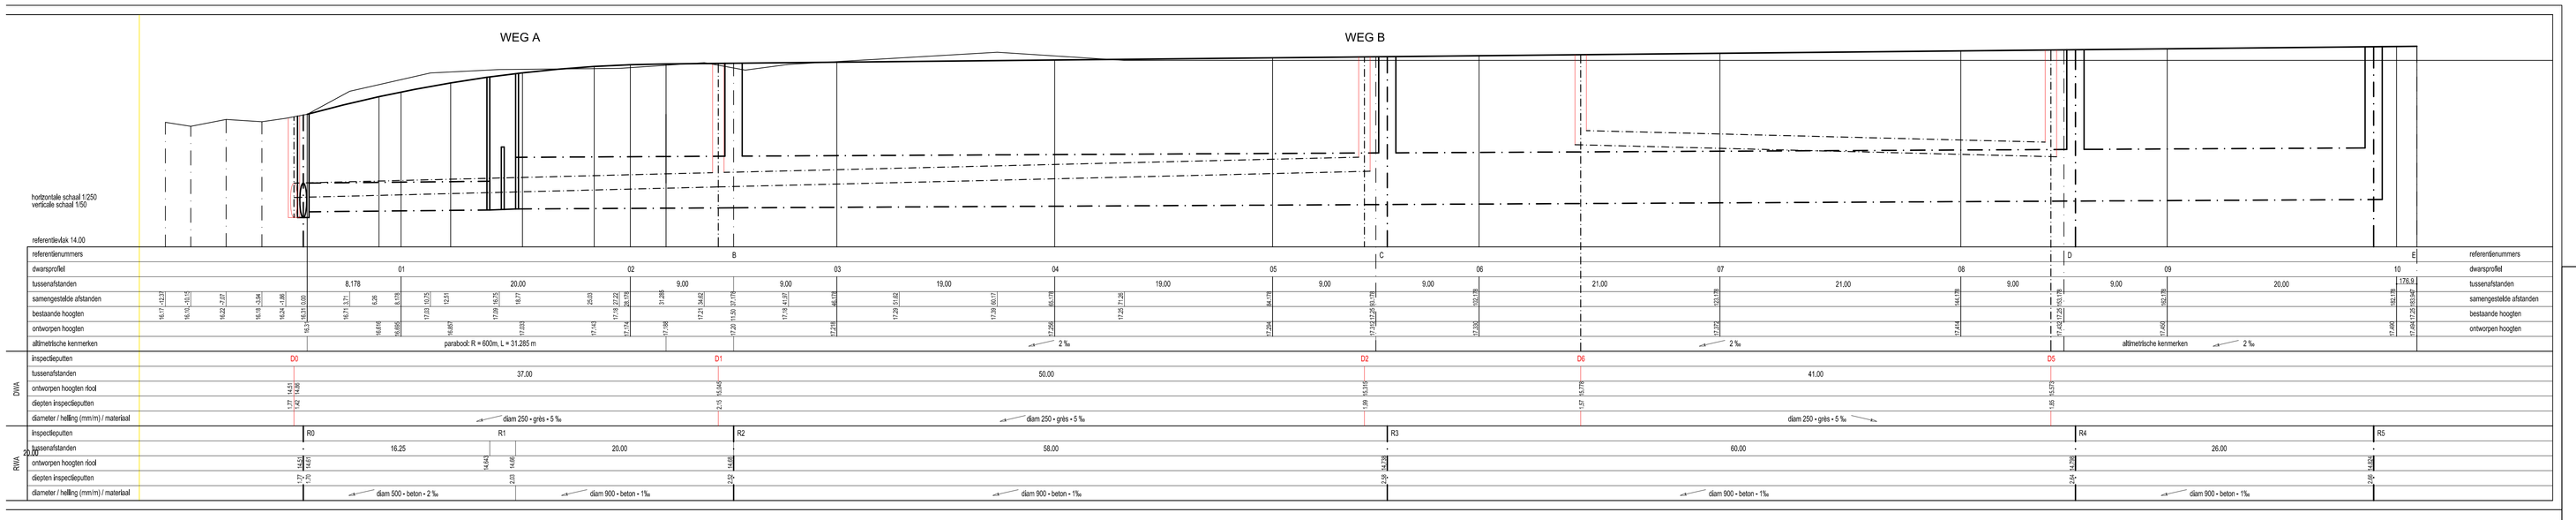

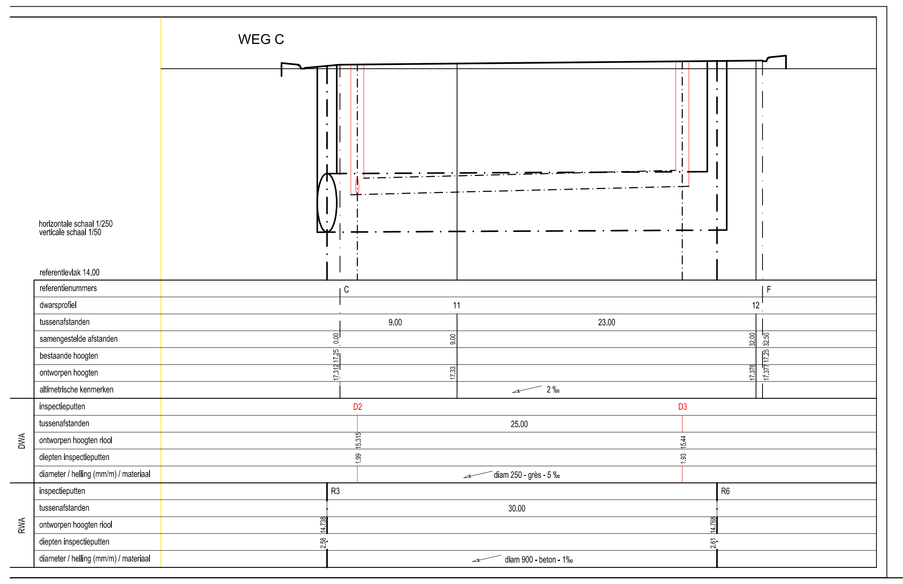

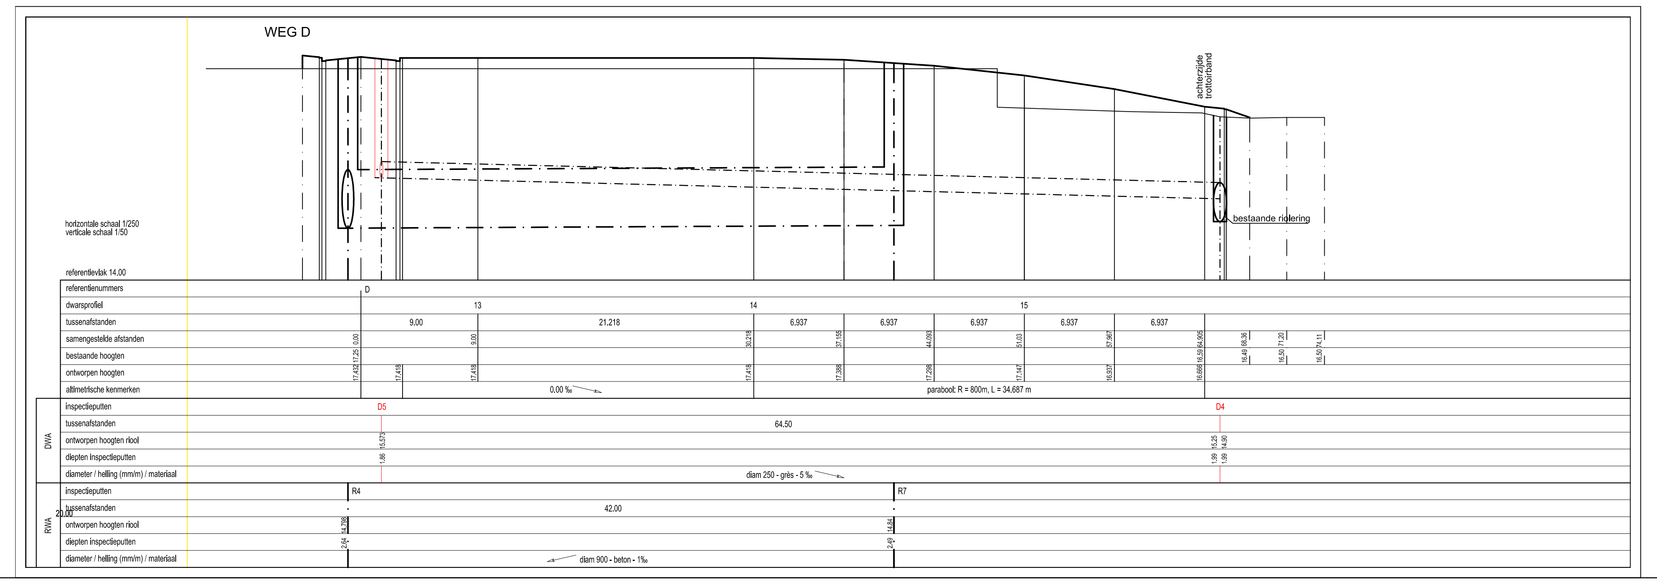

Toon Breyne bvba
ingenieur-architecten

René Colaertplein 19 bus 2
8900 Ieper

T 057 221 590
F 057 221 599
E info@tbreyne.be

DOSSIER	**P 532** **VERKAVELINGSAANVRAAG VOOR 24 WONINGEN**
LIGGING	**West-Vlaanderen** **Zuidstraat** **8530 Harelbeke** **kad. sectie: 3e afd.., sectie D, nr. 1536n8 (deel van)**
BOUWHEER	**Bouwonderneming Gino Feys** **Vlasaardstraat 25** **8210 Zedelgem**
STUDIE	WEGENISSEN
FASE	AANVRAAG
DATUM	30/08/2016
PLANNR.	4/6
PLAN	**LENGTEPROFIELEN EN TYPEDWARSPROFIELEN**
SCHAAL	Variabel
AKKOORD	de bouwheer de ontwerper
WIJZIGINGEN	